



LAGEPLAN

REMS-MURR-KREIS

STADT WINNENDEN

GEMARKUNG BIRKMANNWEILER

ZEICHNERISCHER TEIL ZUM
BAUANTRAG (§ 4 LBO VVO)

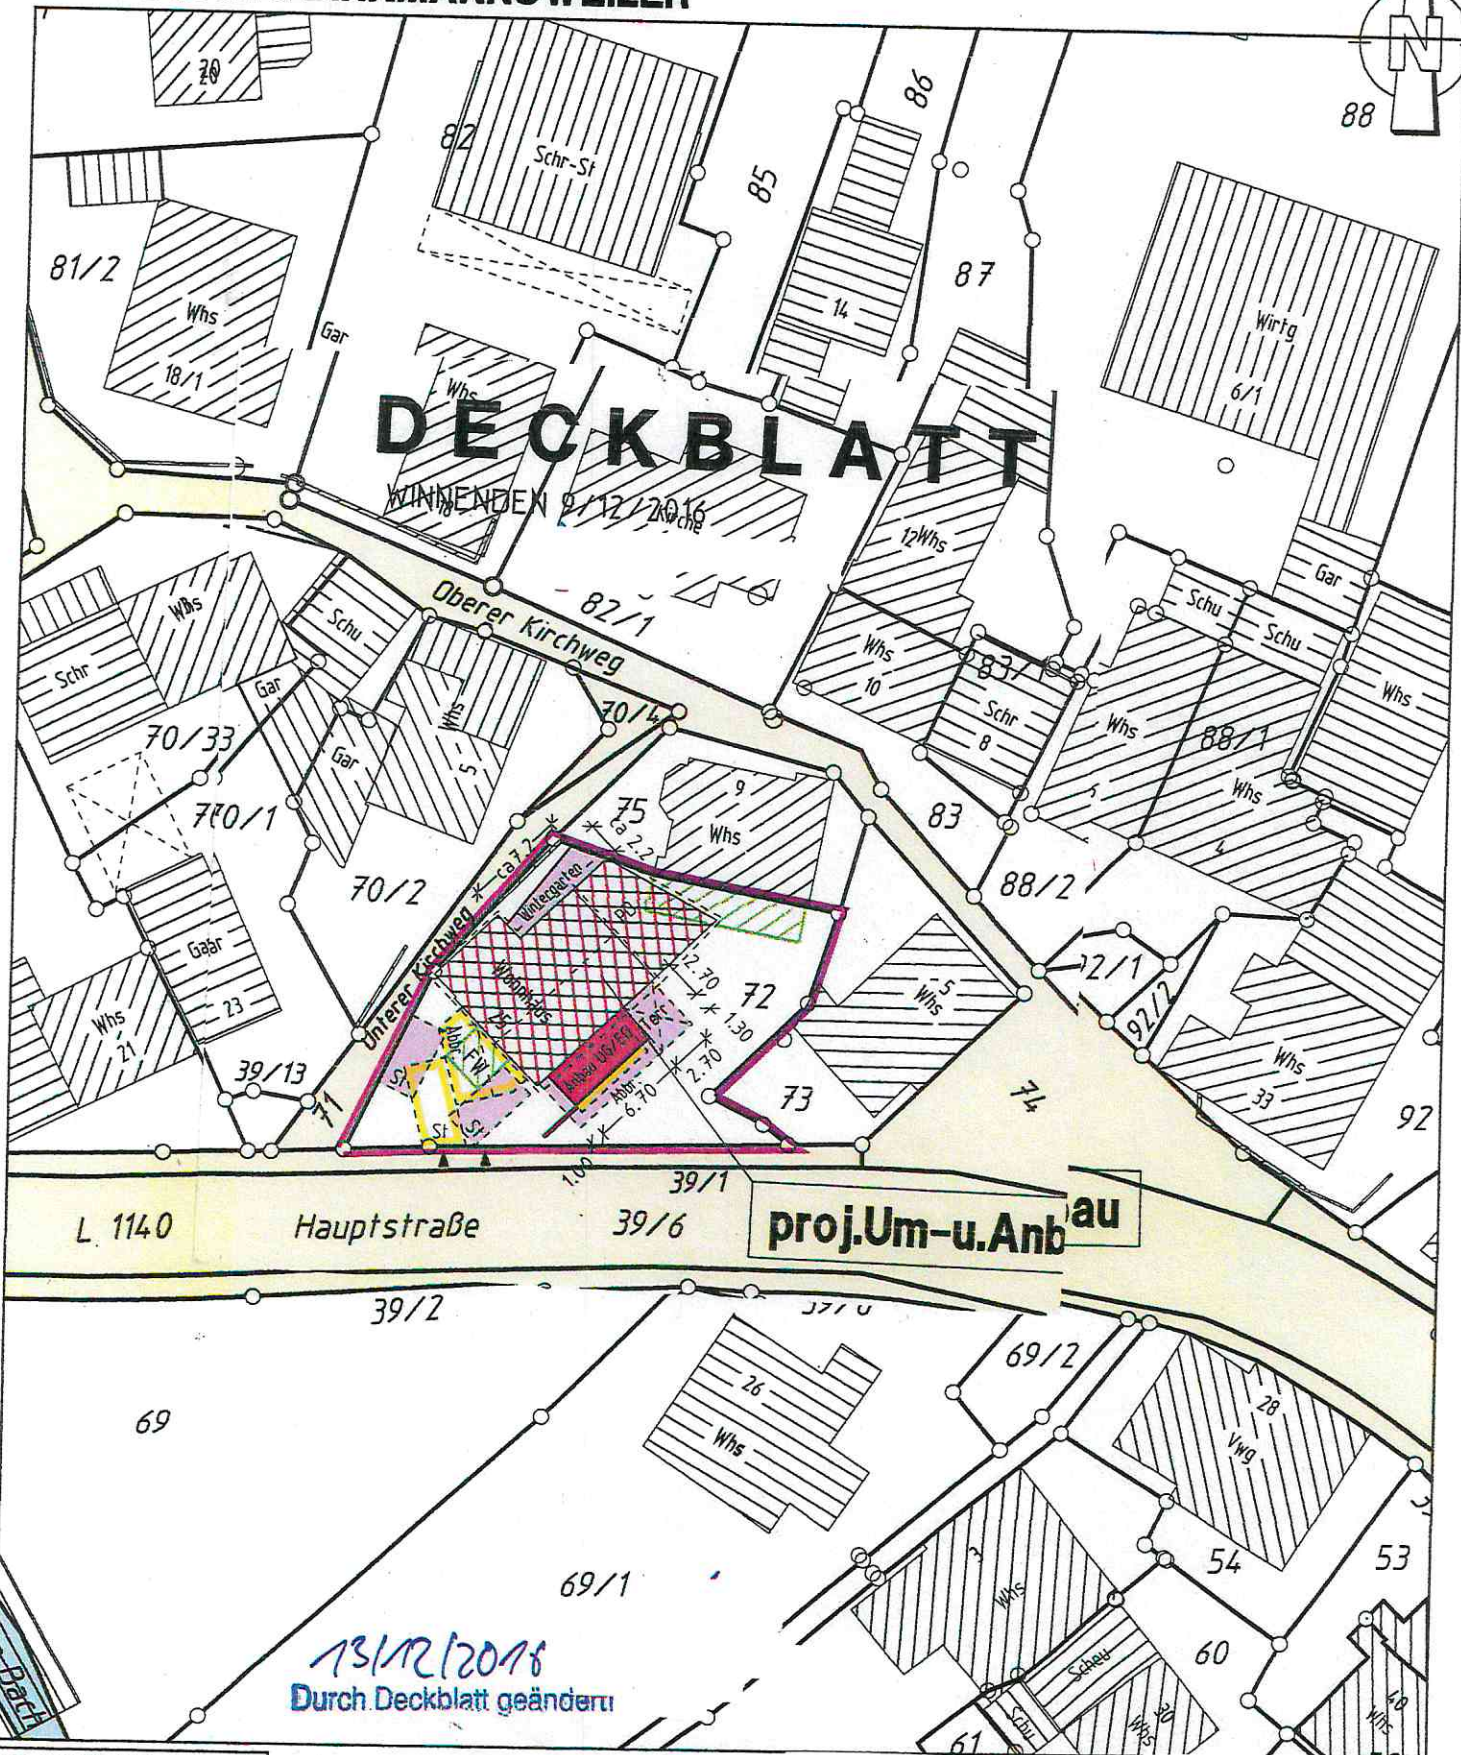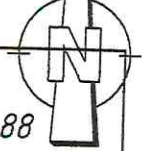


GK-BIRK LP-72n.plt

Winnenden 26/10/2016


M 1:500

Auszug aus dem Liegenschaftskataster und
Einzeichnungen nach § 4 Abs.3 u. 4 LBO VVO

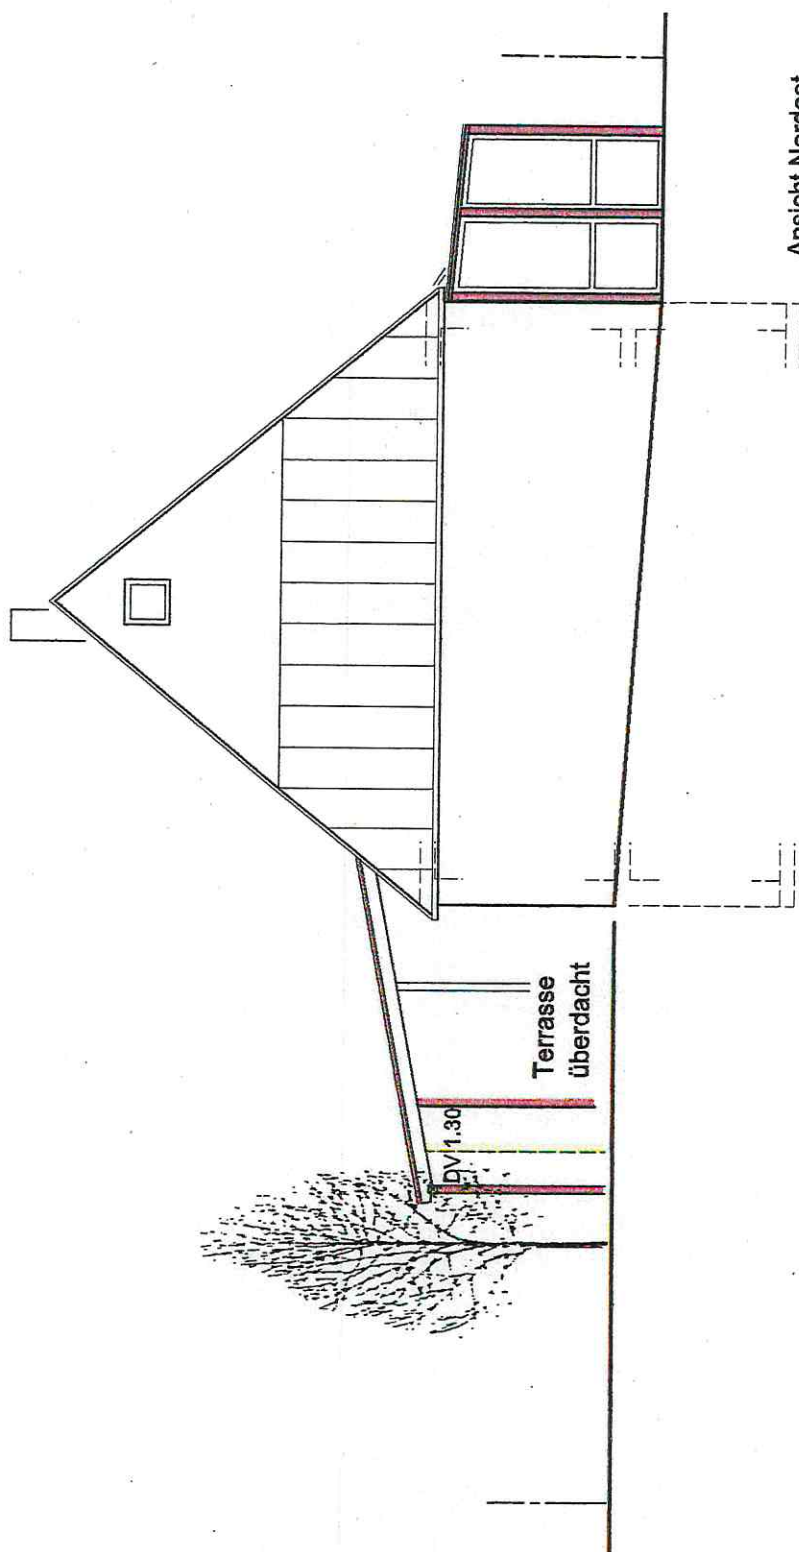


Ansicht Nordost

Deckblatt vom 12.12.2016

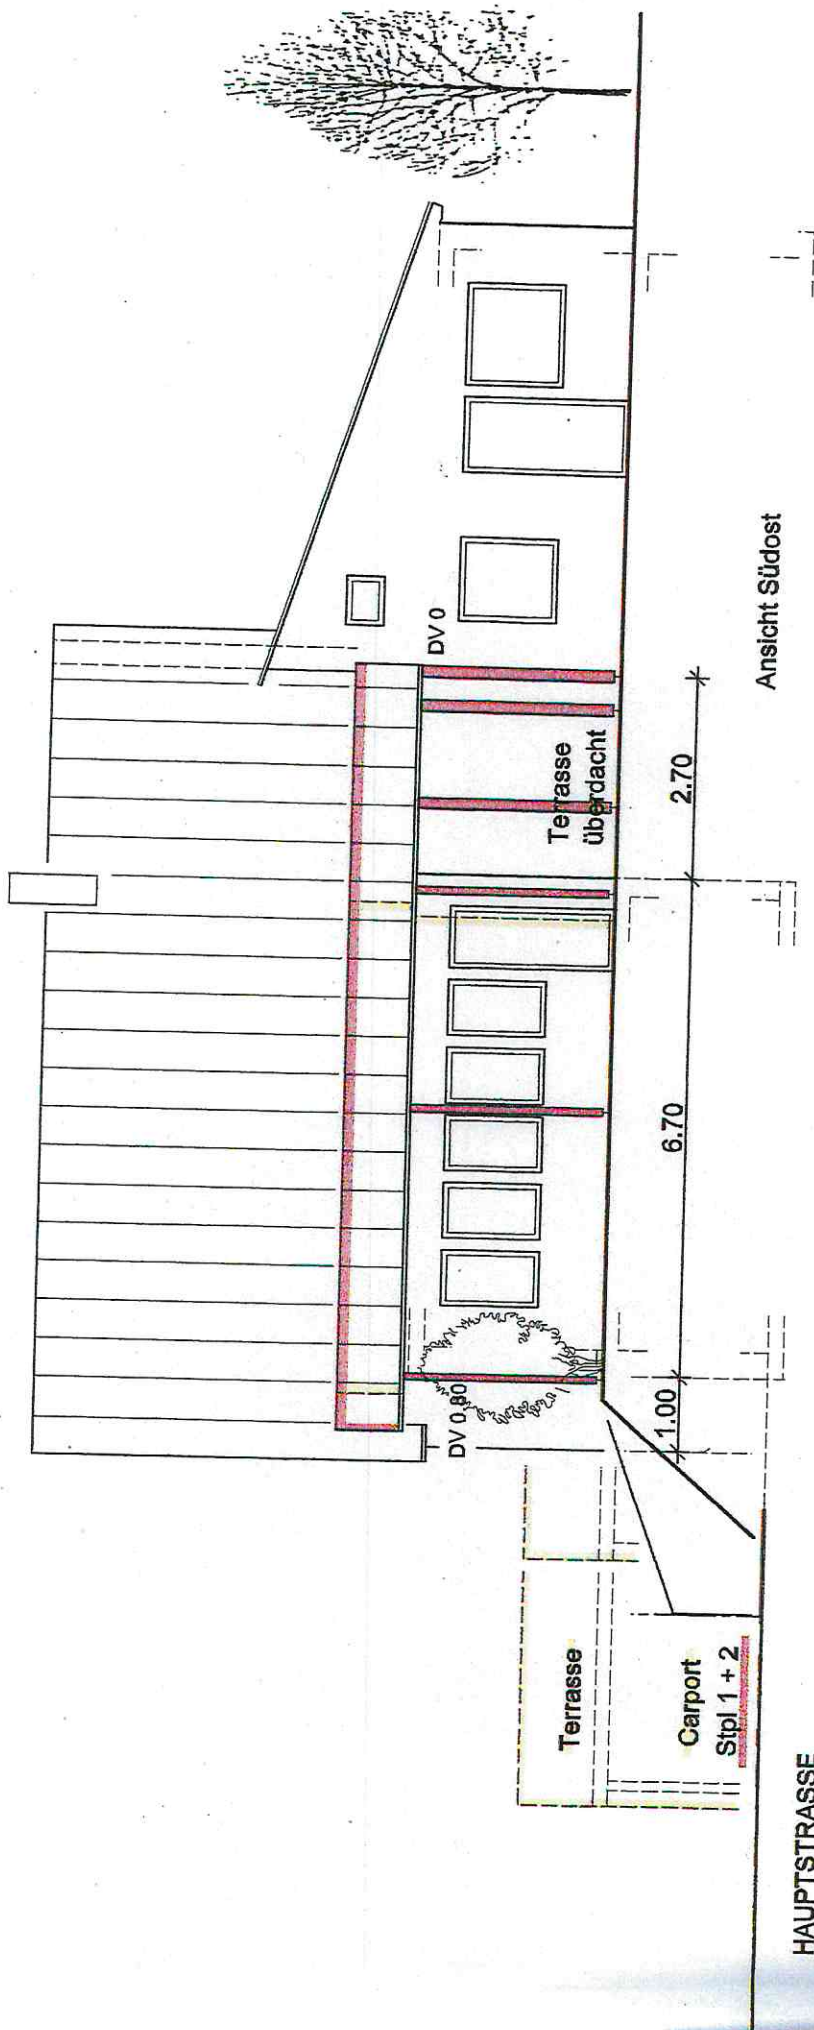


Deckblatt vom 12.12.2016

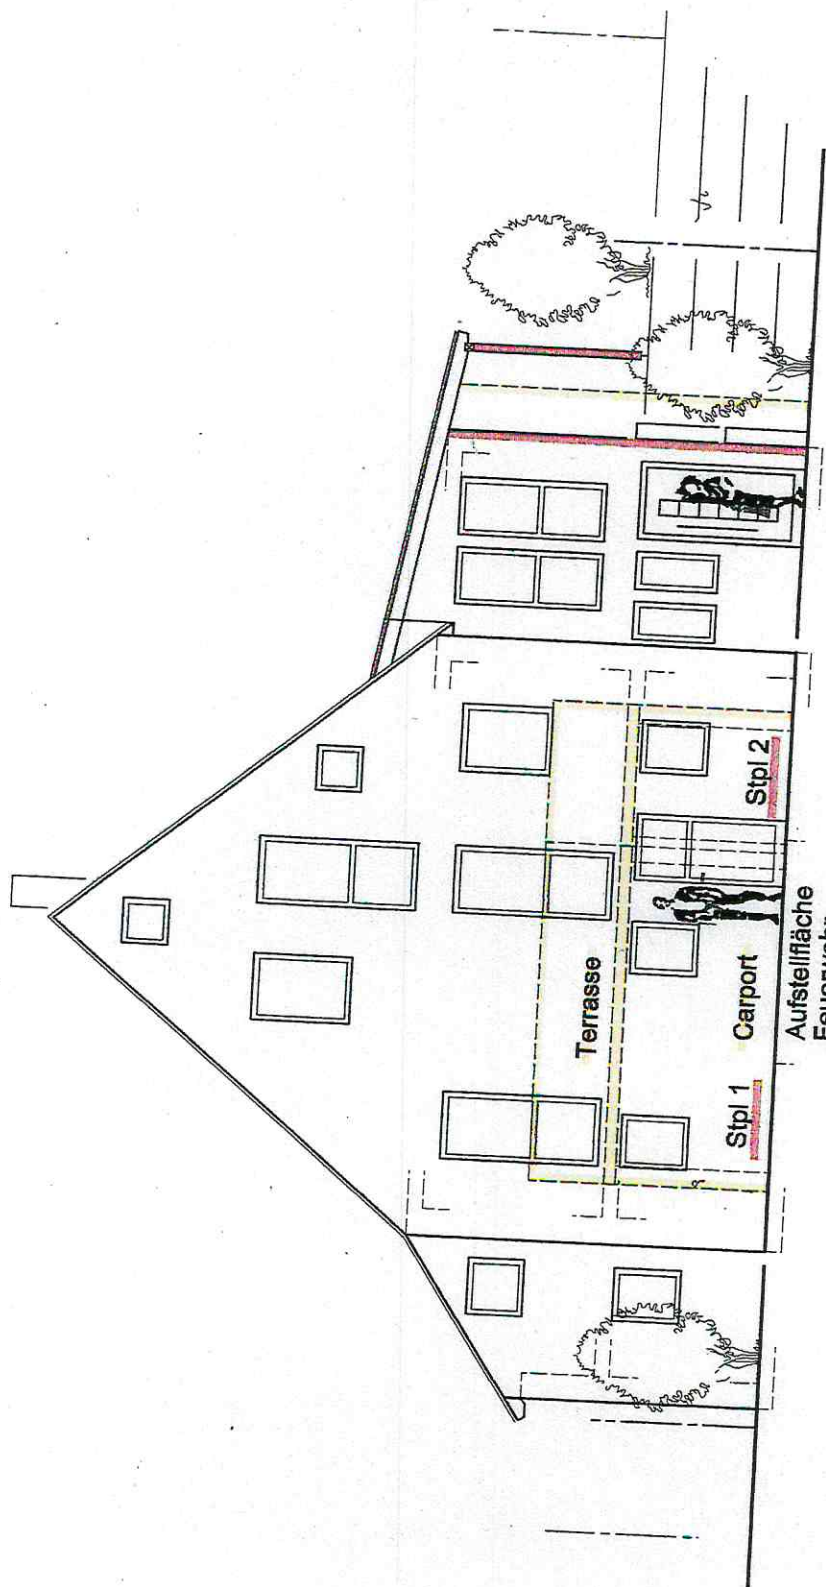

Ansicht Südwest

Deckblatt vom 12.12.2016

HAUPTSTRASSE

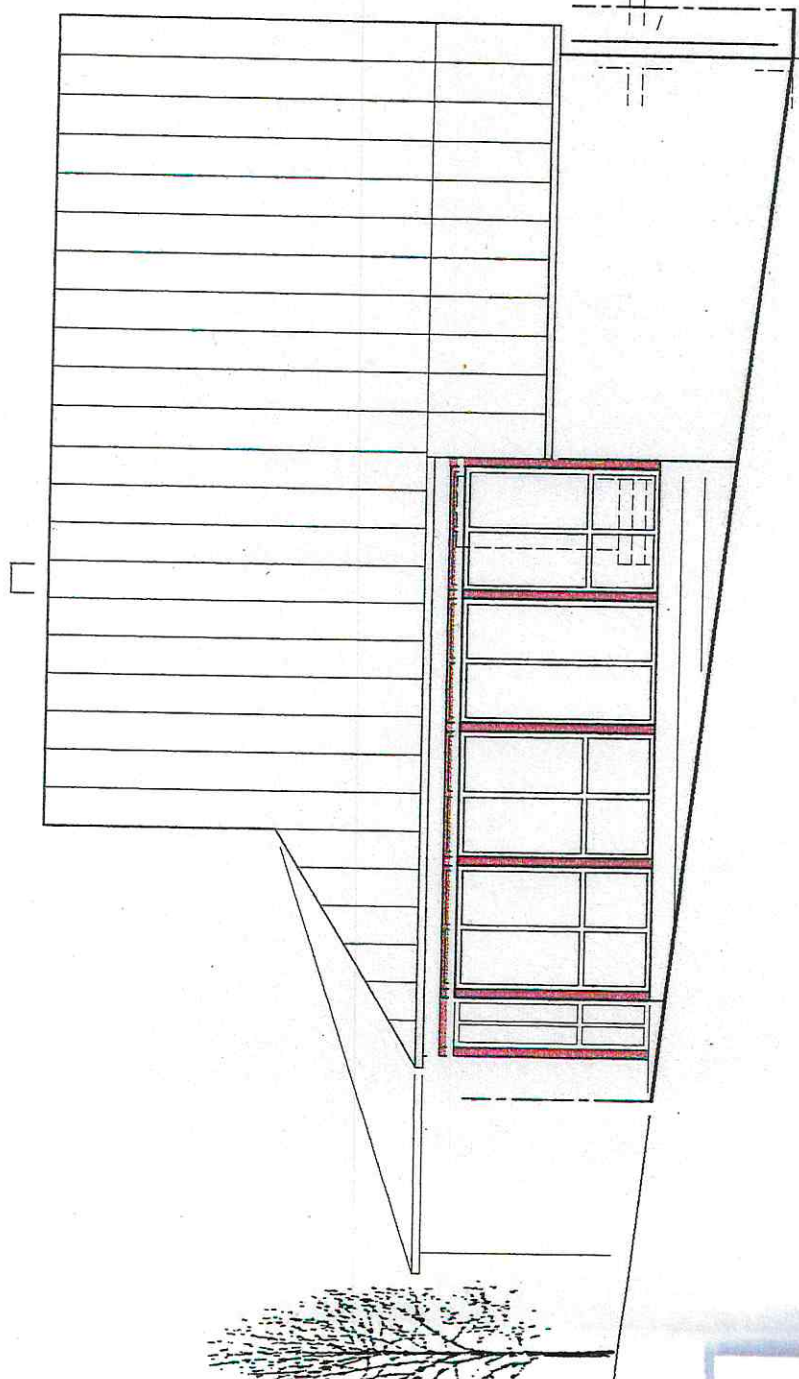

HAUPTSTRASSE

Ansicht Nordwest

Deckblatt vom 12.12.2016