

REMS-MURR-KREIS
STADT WINNENDEN
GEMARKUNG WINNENDEN

LAGEPLAN

~~ZEICHNERISCHER TEIL ZUM
BEANTRAG (§ 4 180 VVM)~~

Gemarkung Leutenbach

**FLÄCHE FÜR
ABGRABUNGEN**

proj. Versuchsgebäude

KÄRCHER AREAL
- Alte Ziegelei -

531 Stellplätze • Motorradstellplätze,
Fahrradstellplätze, Busstellplätze

Gefertigt: Winnenden, den 6.09.2016


**Ing. Büro für Vermessungswesen
Siegel + Östermann**
Hermann-Löns-Weg 17 73564 Wörtchen
Tel. 07195/9117 Fax 07195/91954

Auszug aus dem Liegenschaftskataster und
Einkünften nach § 4 Abs. 3 u. 4 LAO VVO

M 1:1 000

Prof. Dr. V. K. Jaiswal (P280270)

Asicht Südost

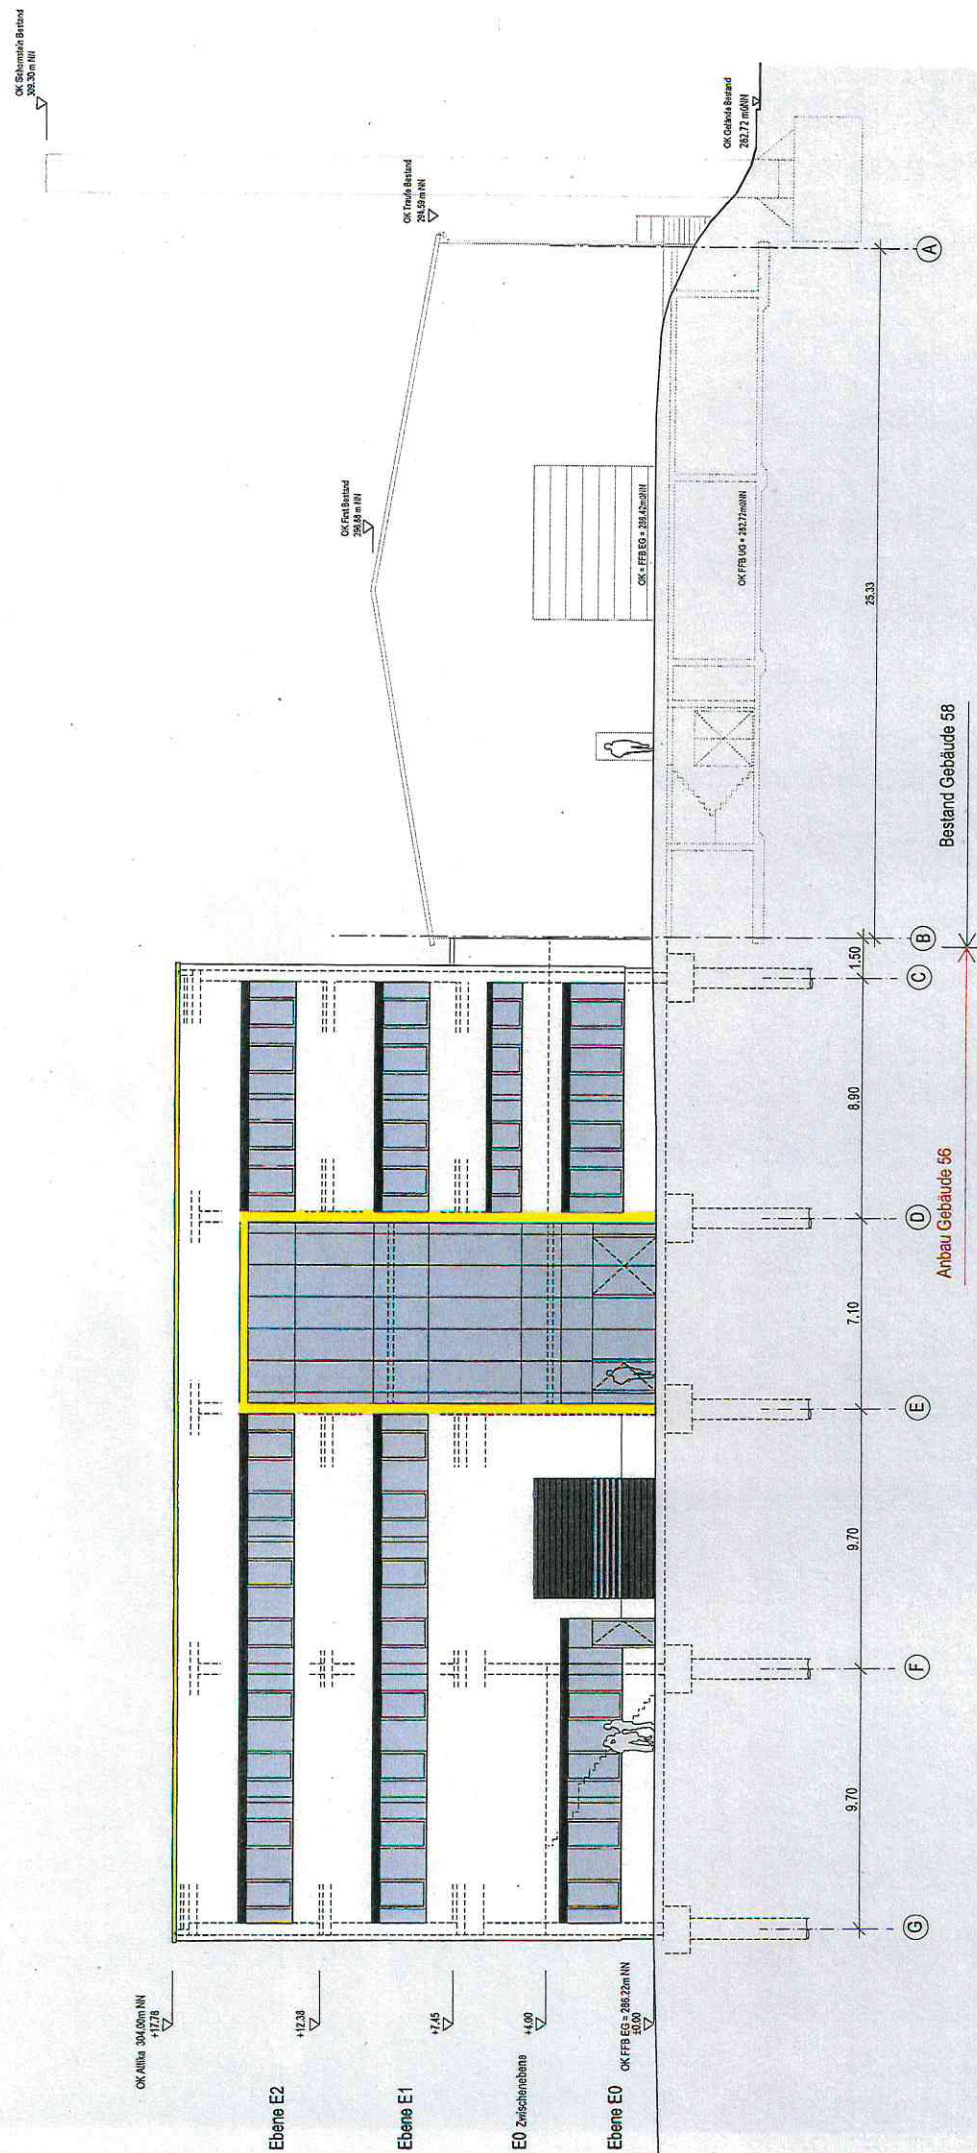

OK Schornstein-Berlin
379 30 m NH

OK AHA
304.03m O. NW
+17.78


Ebene E2
+12,38

Ebene E1
+7,15
5


E0 Zwischenebene
+4.00

Ebene E0
EG OK FFB 268.22mJ/m²
±0.00

OK Gebilde Best. d.
286, 19 mm NH
-0.03

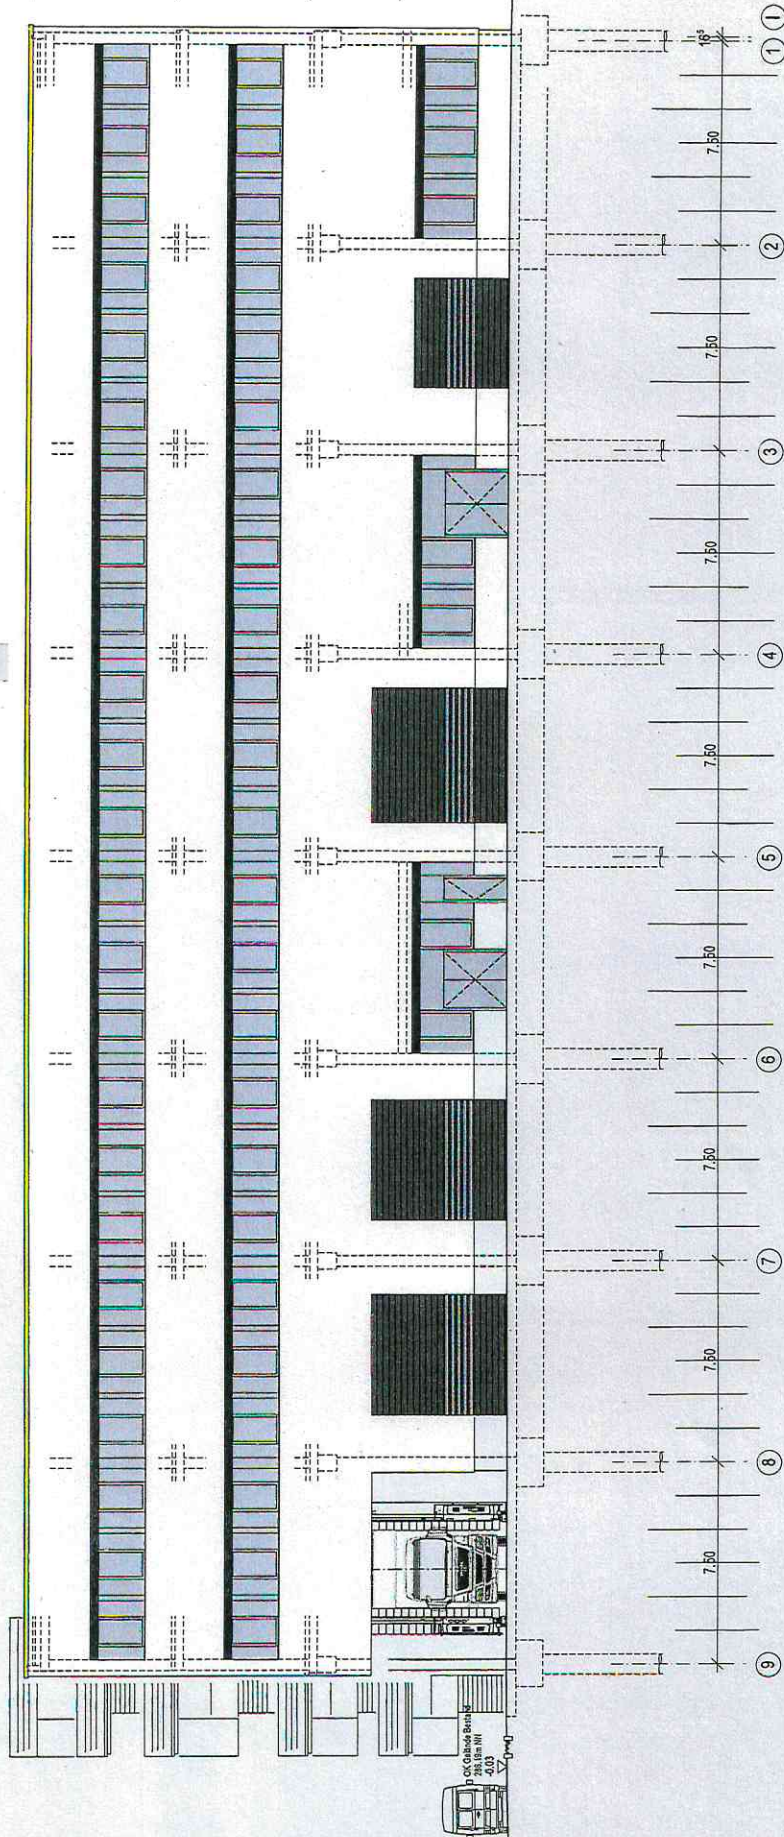

Ansicht Nordwest

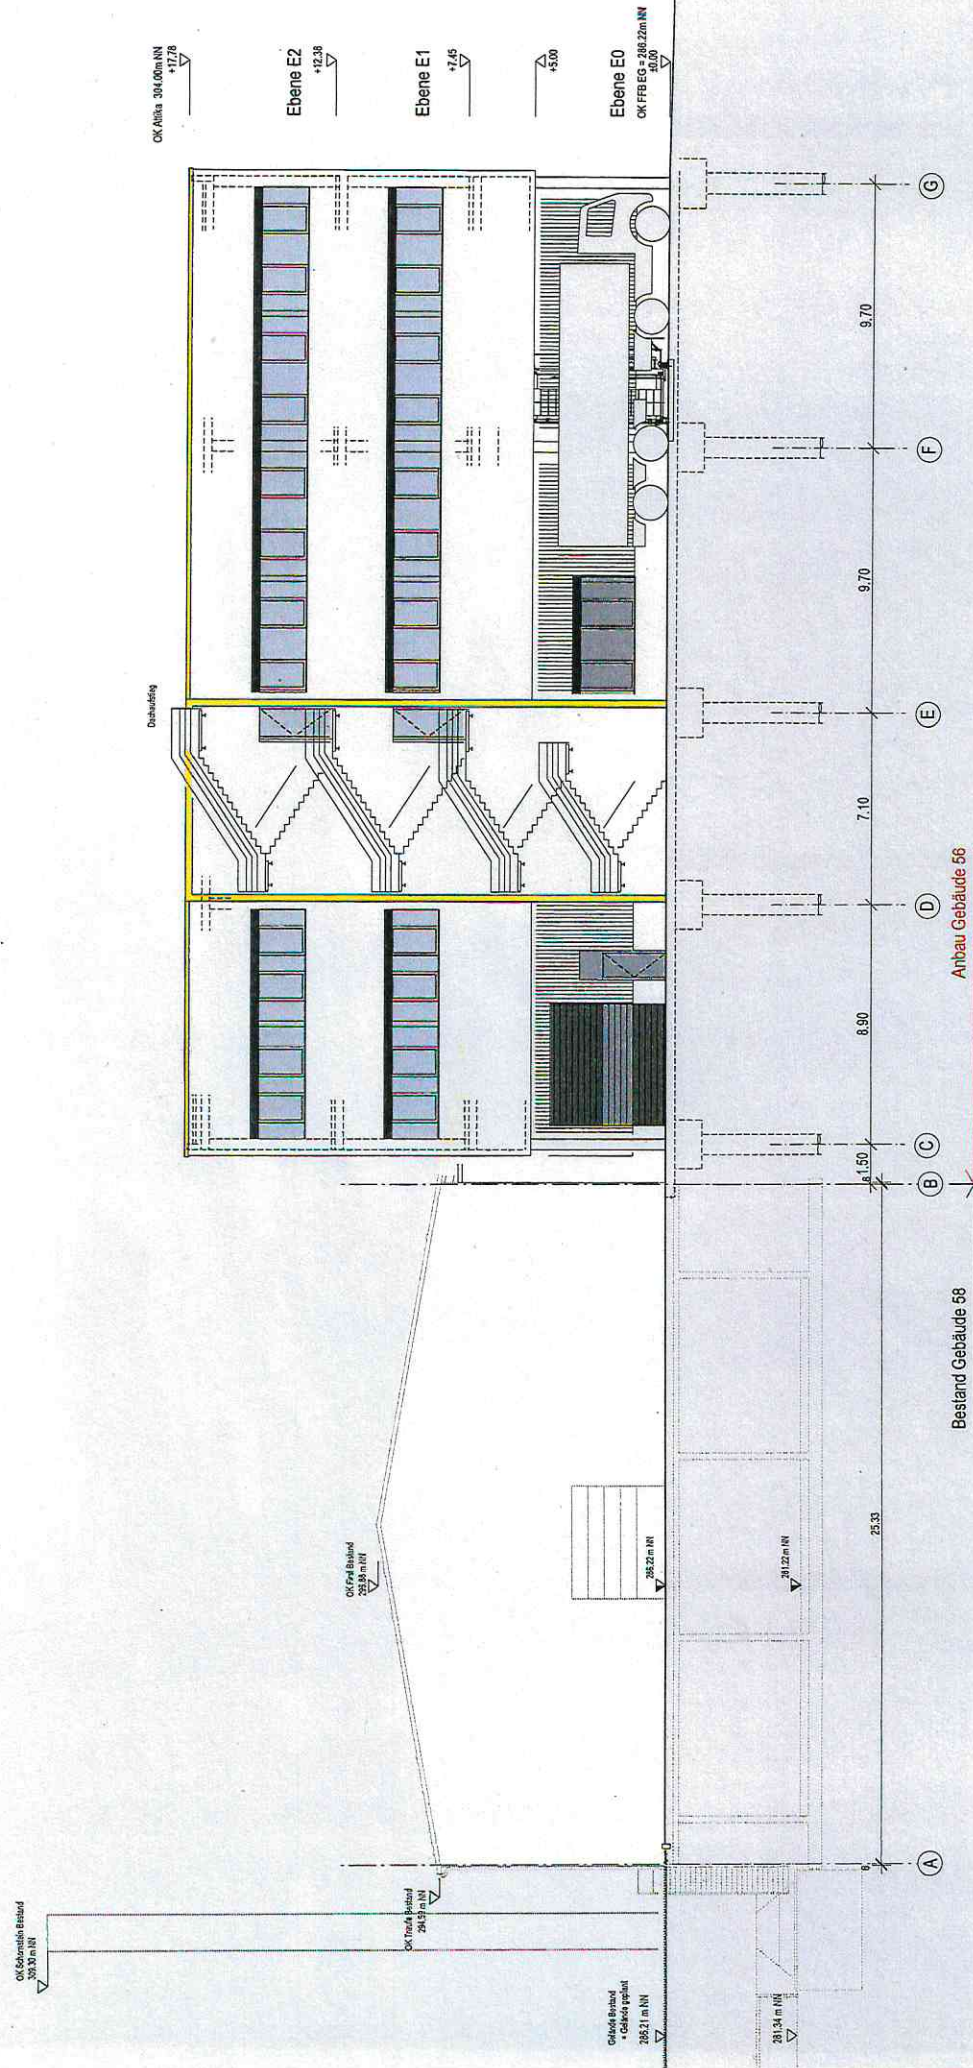

Ansicht Nordost

