


LAGEPLAN

REMS-MURR-KREIS
STADT WINNENDEN
GEMARKUNG WINNENDEN

ZEICHNERISCHER TEIL ZUM
BAUANTRAG (§ 4 LBO VVO)

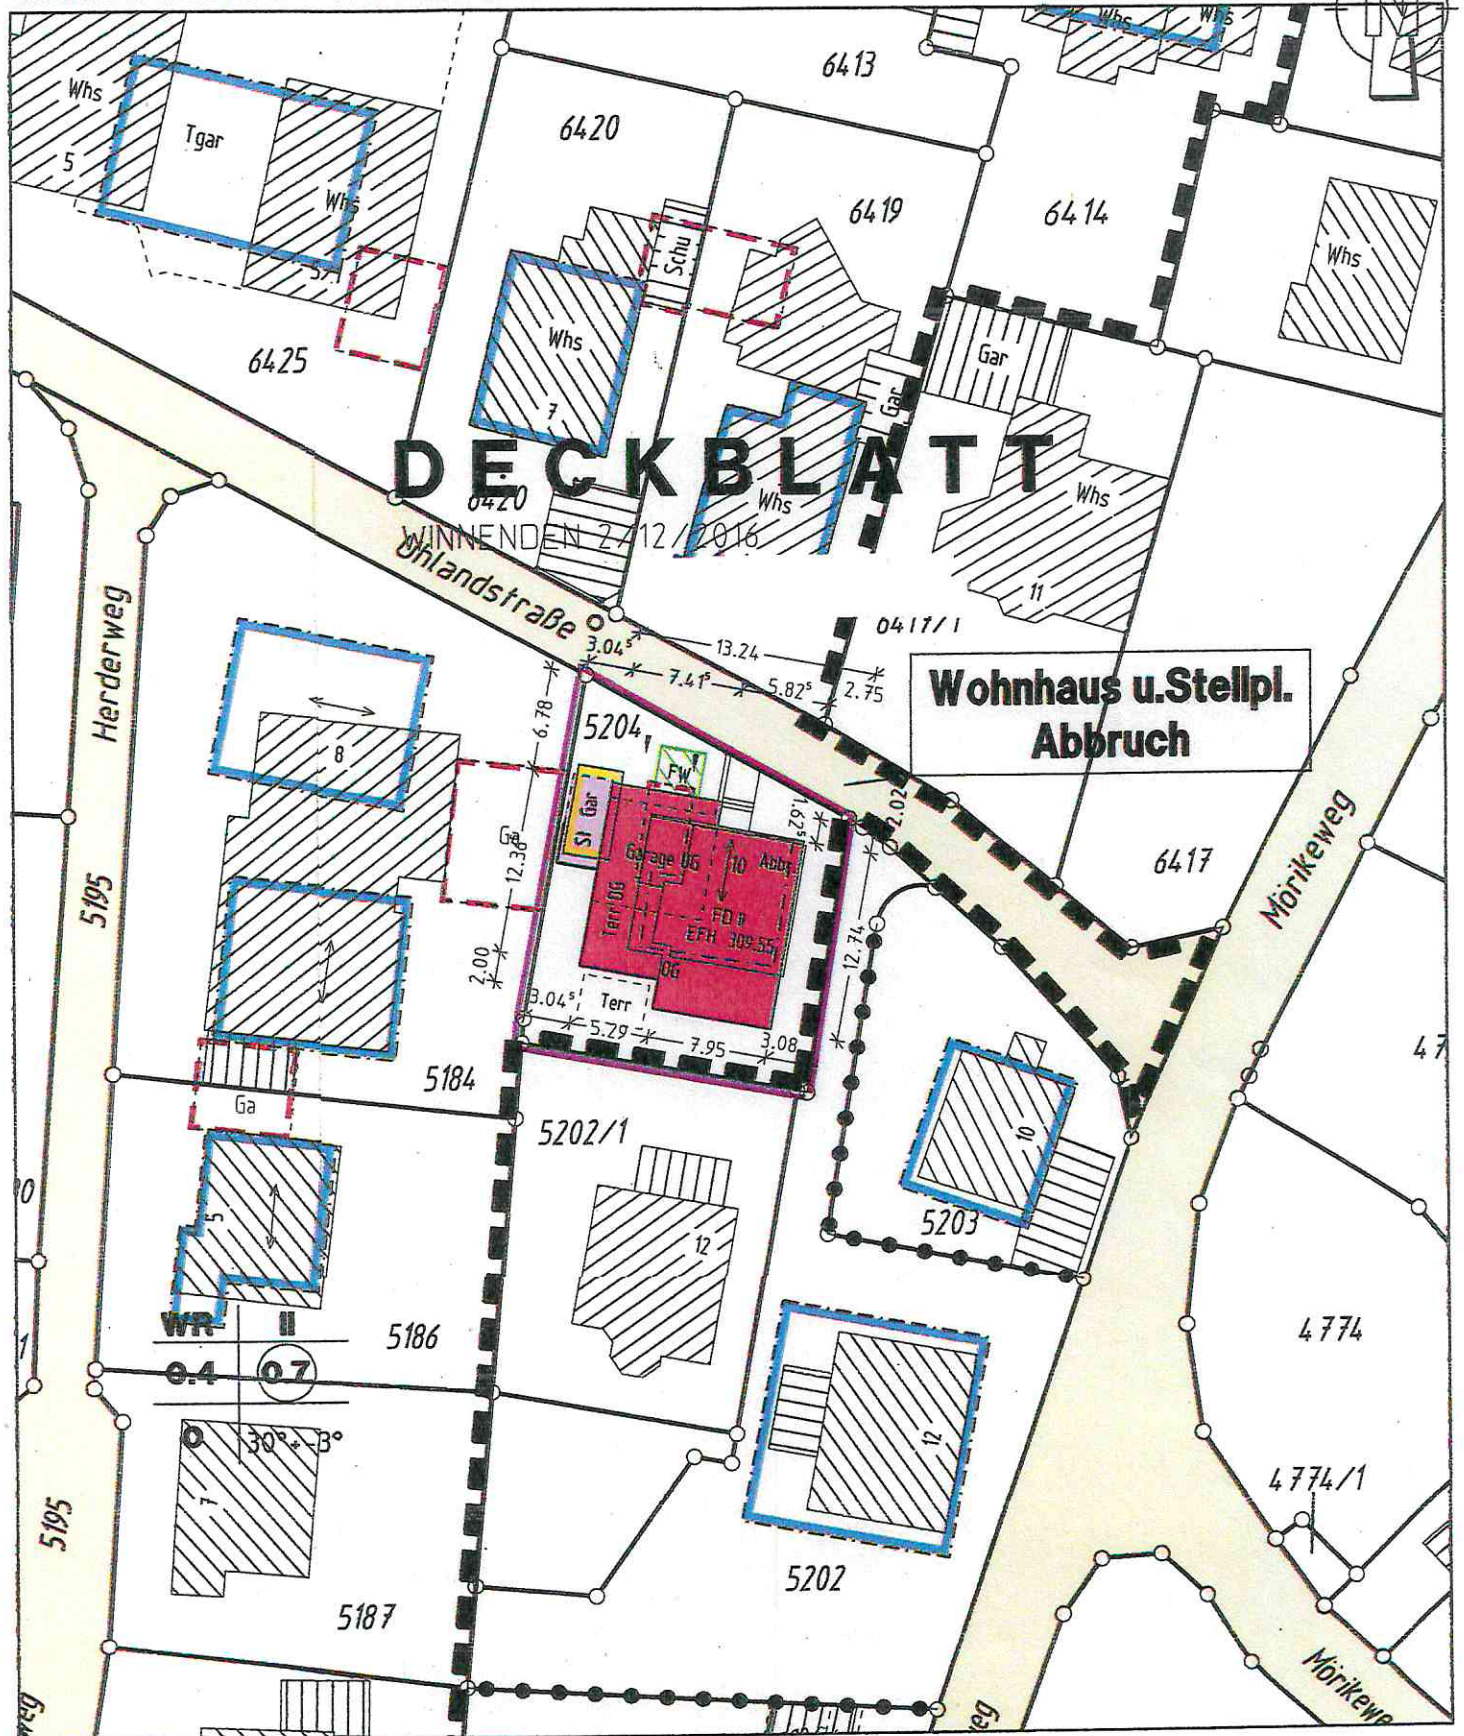


M 1:500

Plt.Nr.:LP-5204.PLT

GK-WINSU

Winnenden 26/10/2016

Auszug aus dem Liegenschaftskataster und
Einzeichnungen nach § 4 Abs.3 u. 4 LBO VVO

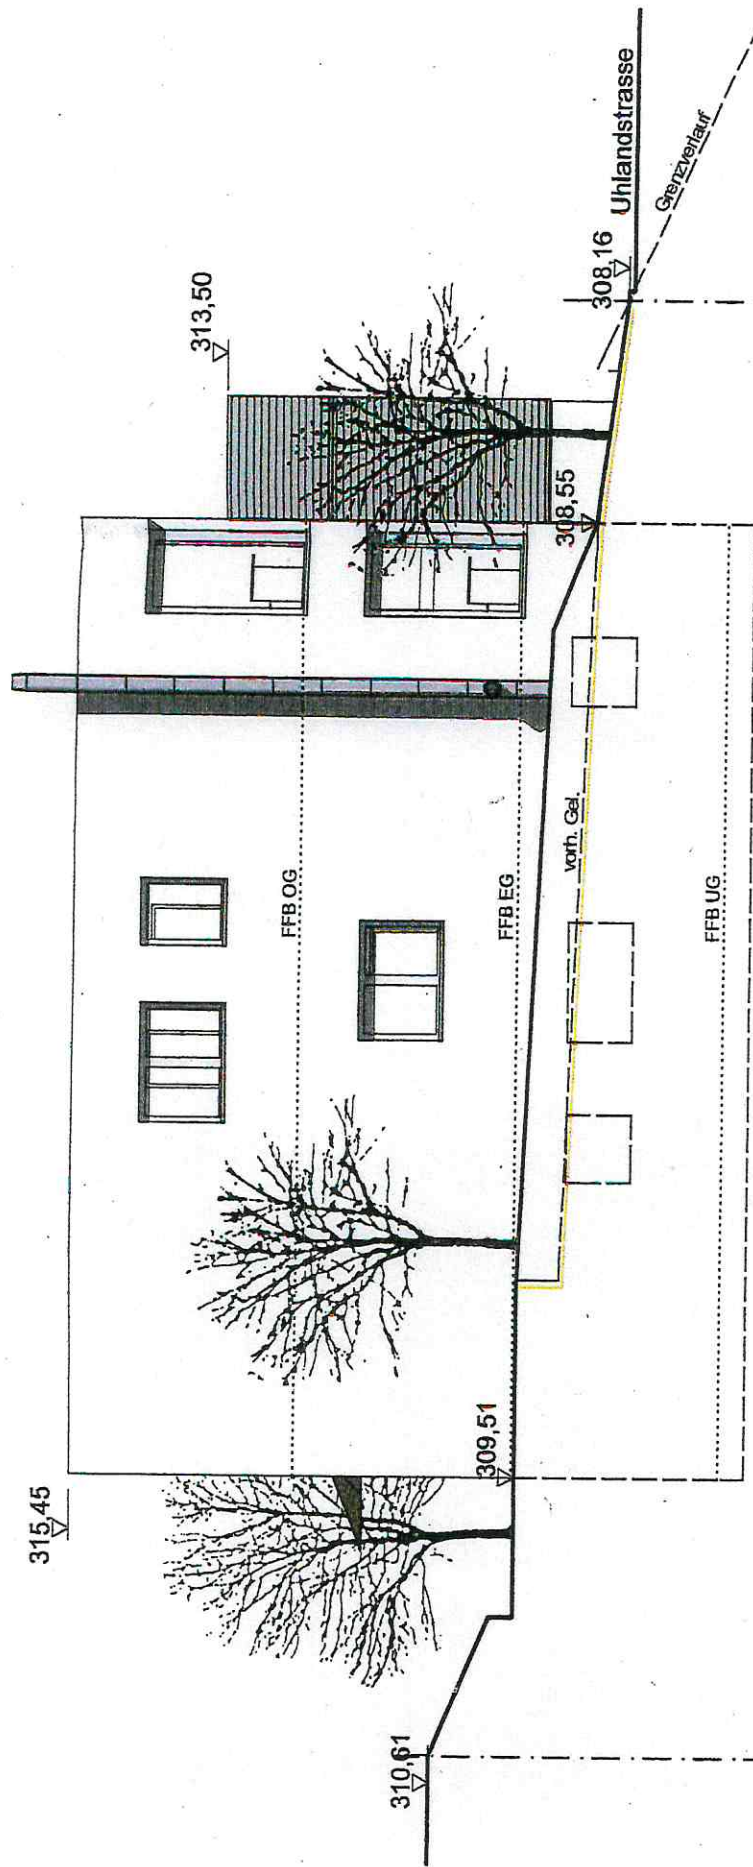


Horizont 304,00 ü. NN



Südansicht

Horizont 304.00 m NN

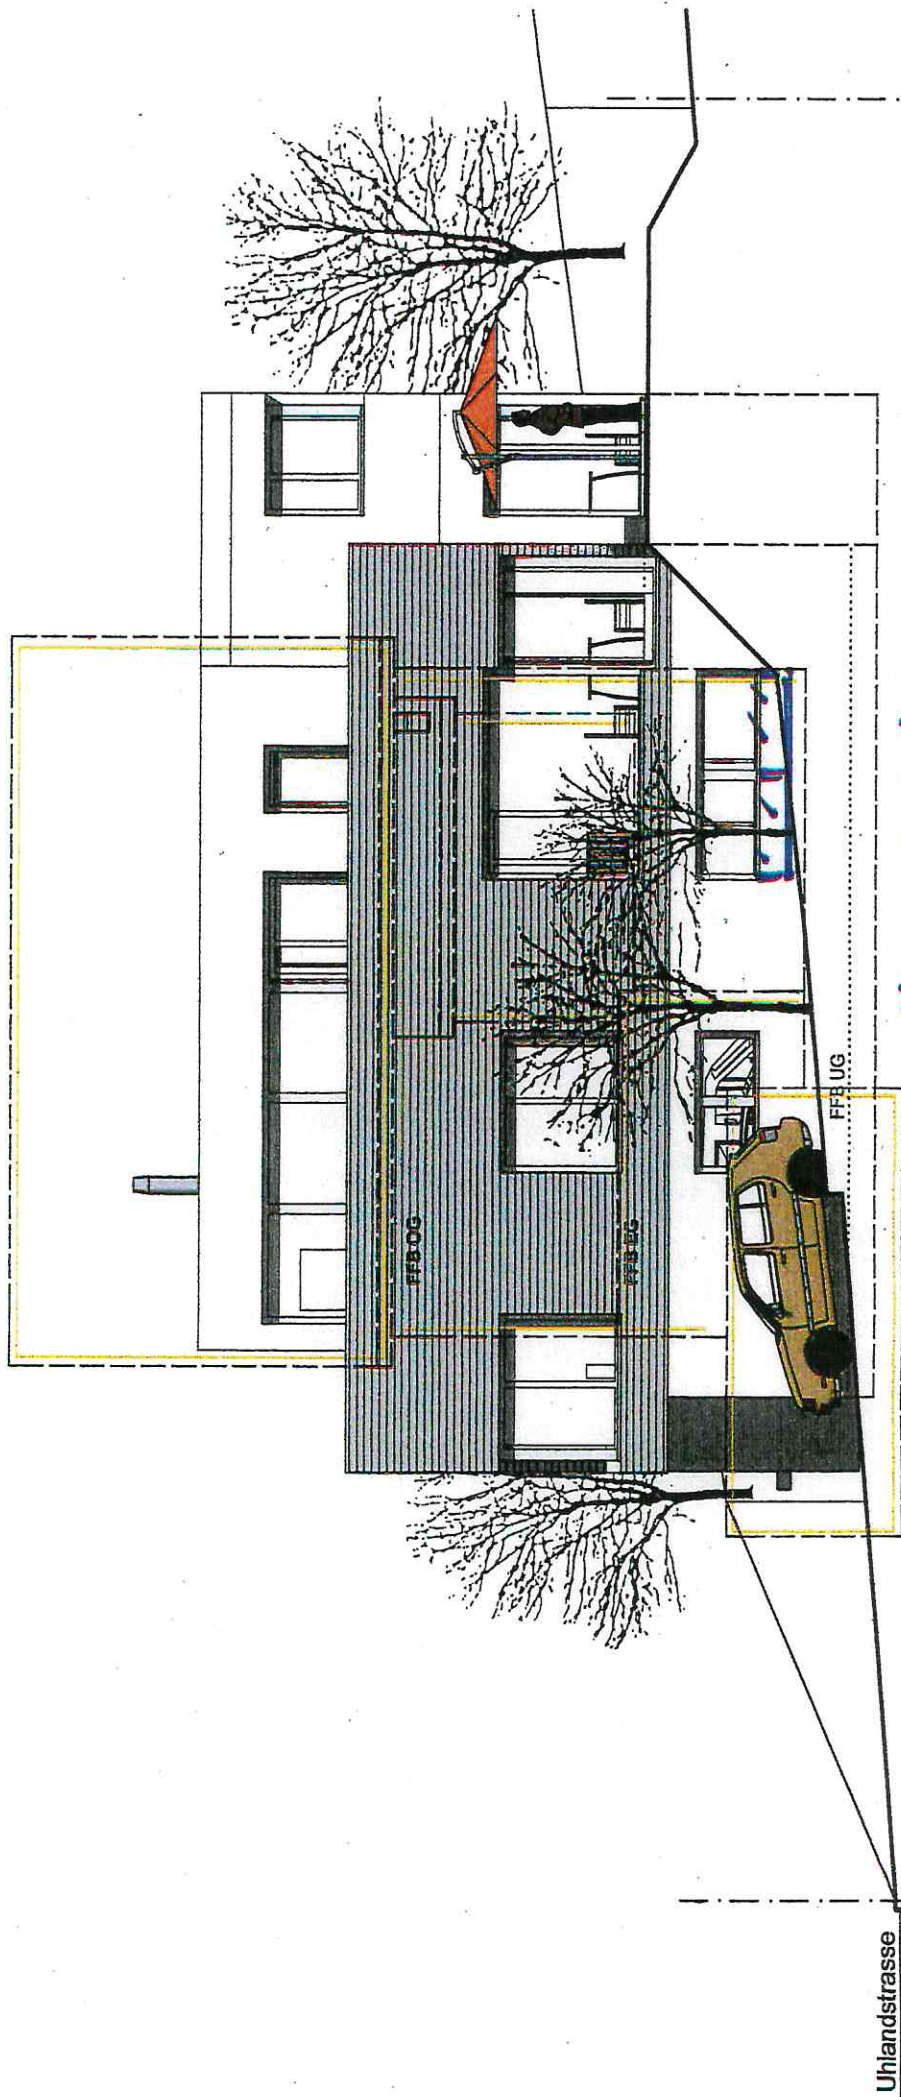

Uhlandstrasse

Westansicht

Plan geändert.

Horizont 304,00 ü. NN