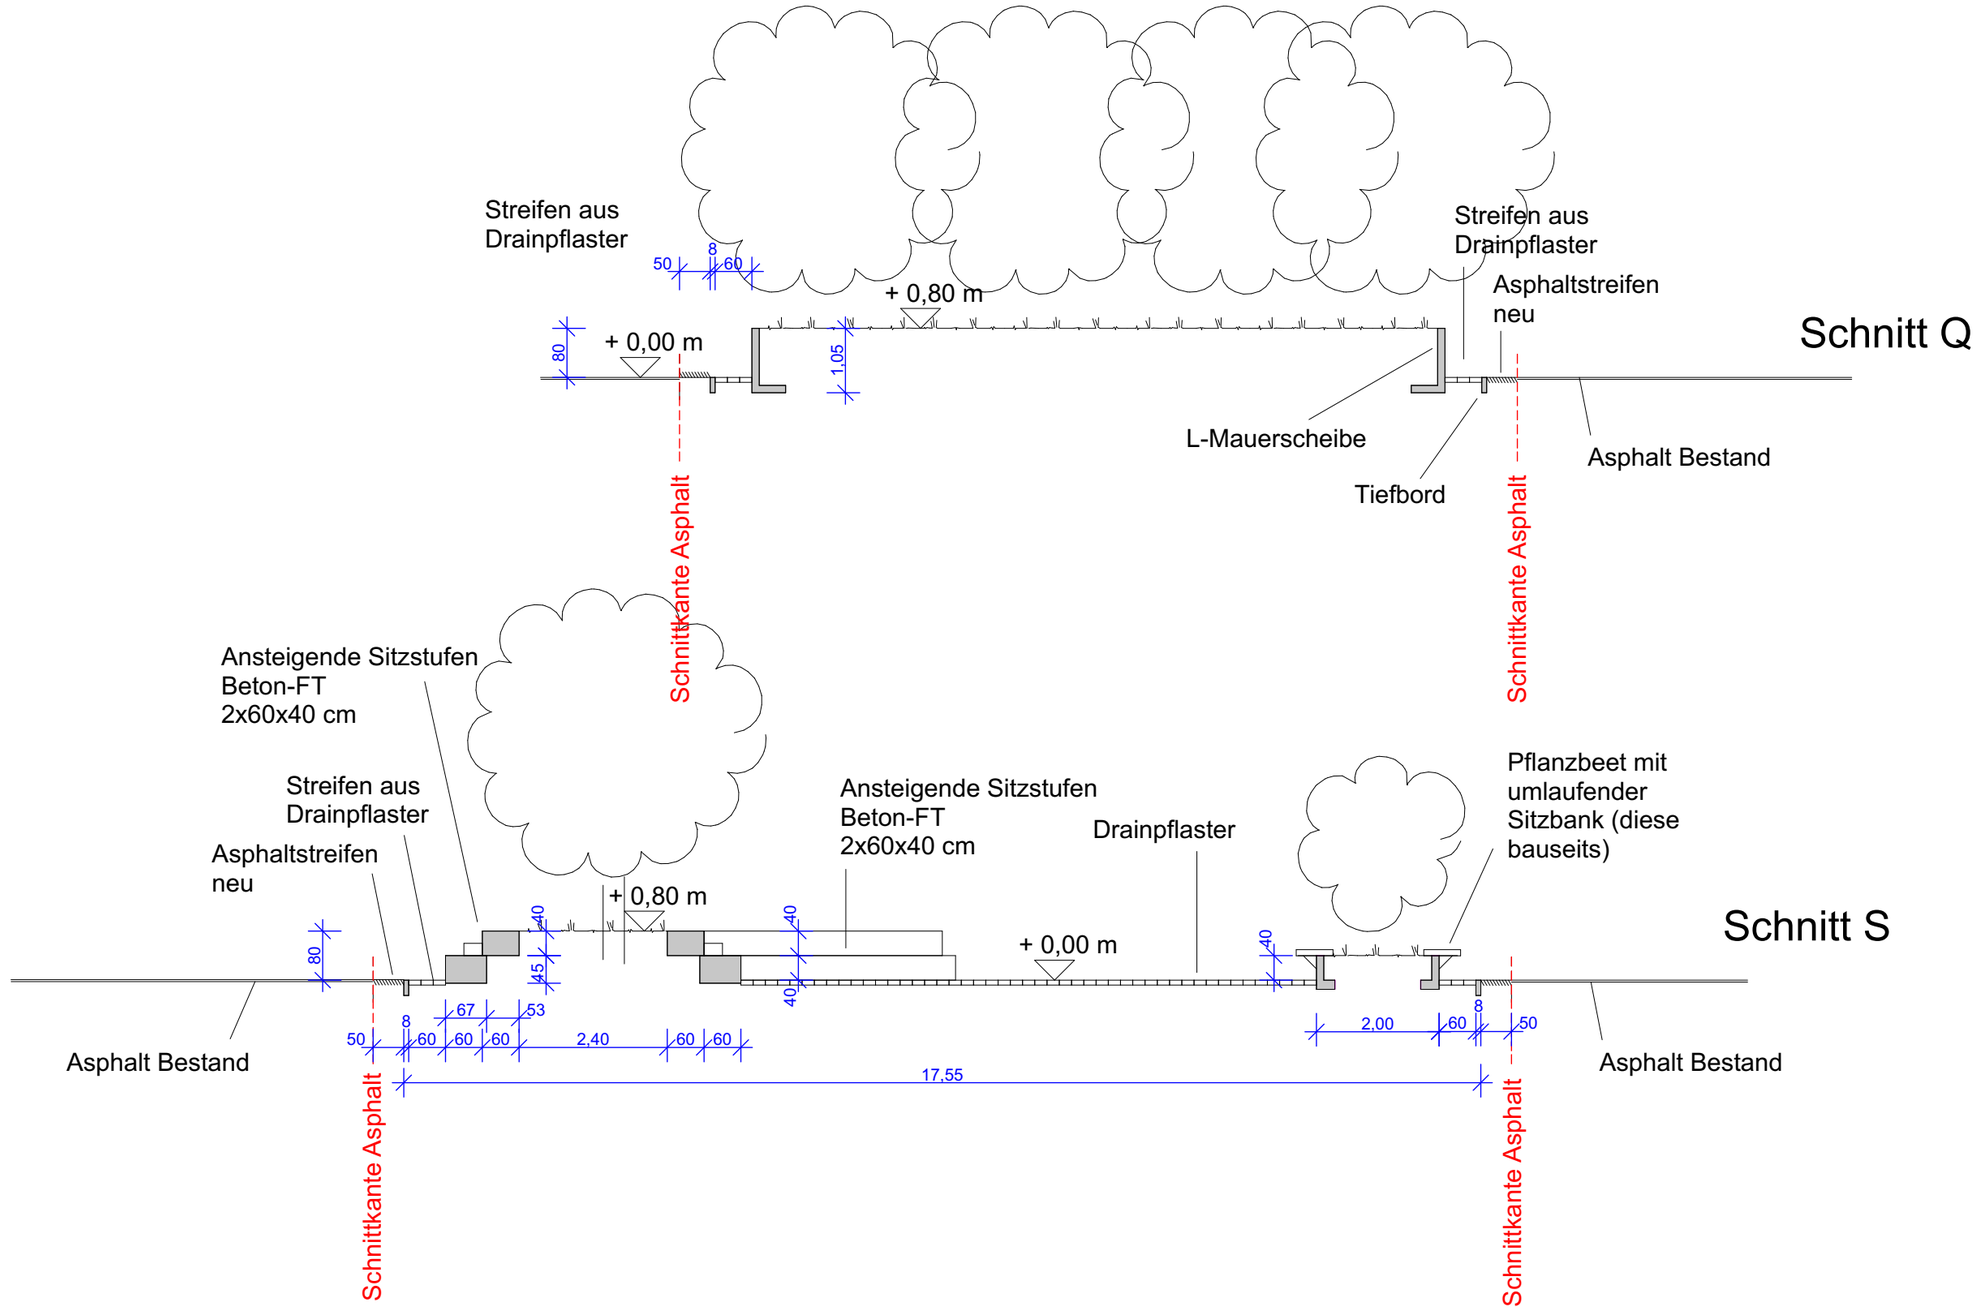

Schnitt Q

Schnitt S

BAUVORHABEN:

BILDUNGSZENTRUM I
Umgestaltung Hartplatz

71364 Winnenden

AUFTRAGGEBER:

Stadt Winnenden
Torstr. 10
71364 Winnenden

PLANUNG:

Stadtbauamt Winnenden
Bengelstr. 5
71364 Winnenden
Tel: 07195.13 247
Fax: 07195.13 300
E-Mail: susanne.liebrich@winnenden.de

WINNENDEN
GROSSE KREISSTADT

A-1.6

Schulhof GSR 1:100

Längs- und Querschnitt Entwurf

Maßstab	Blattgröße	Datum	Planersteller
1:100	420*297 A3	18.11.2016	Schi

Dateiname: 16-09-07-BZ I Schulhof_GSR_Entwurf.bpn

Pfad: X:_Hochbau\02_Projekte\BZ I\Schulhof\2016-Gestaltung\16-09-07-BZ I Schulhof_GSR_Entwurf.bpn