


AGEPLAN

ZEICHNERISCHER TEIL ZUM
BAUANTRAG (§ 4 LBO VVO)

EMS-MURR-KREIS
GADT WINNENDEN
MARKUNG WINNENDEN

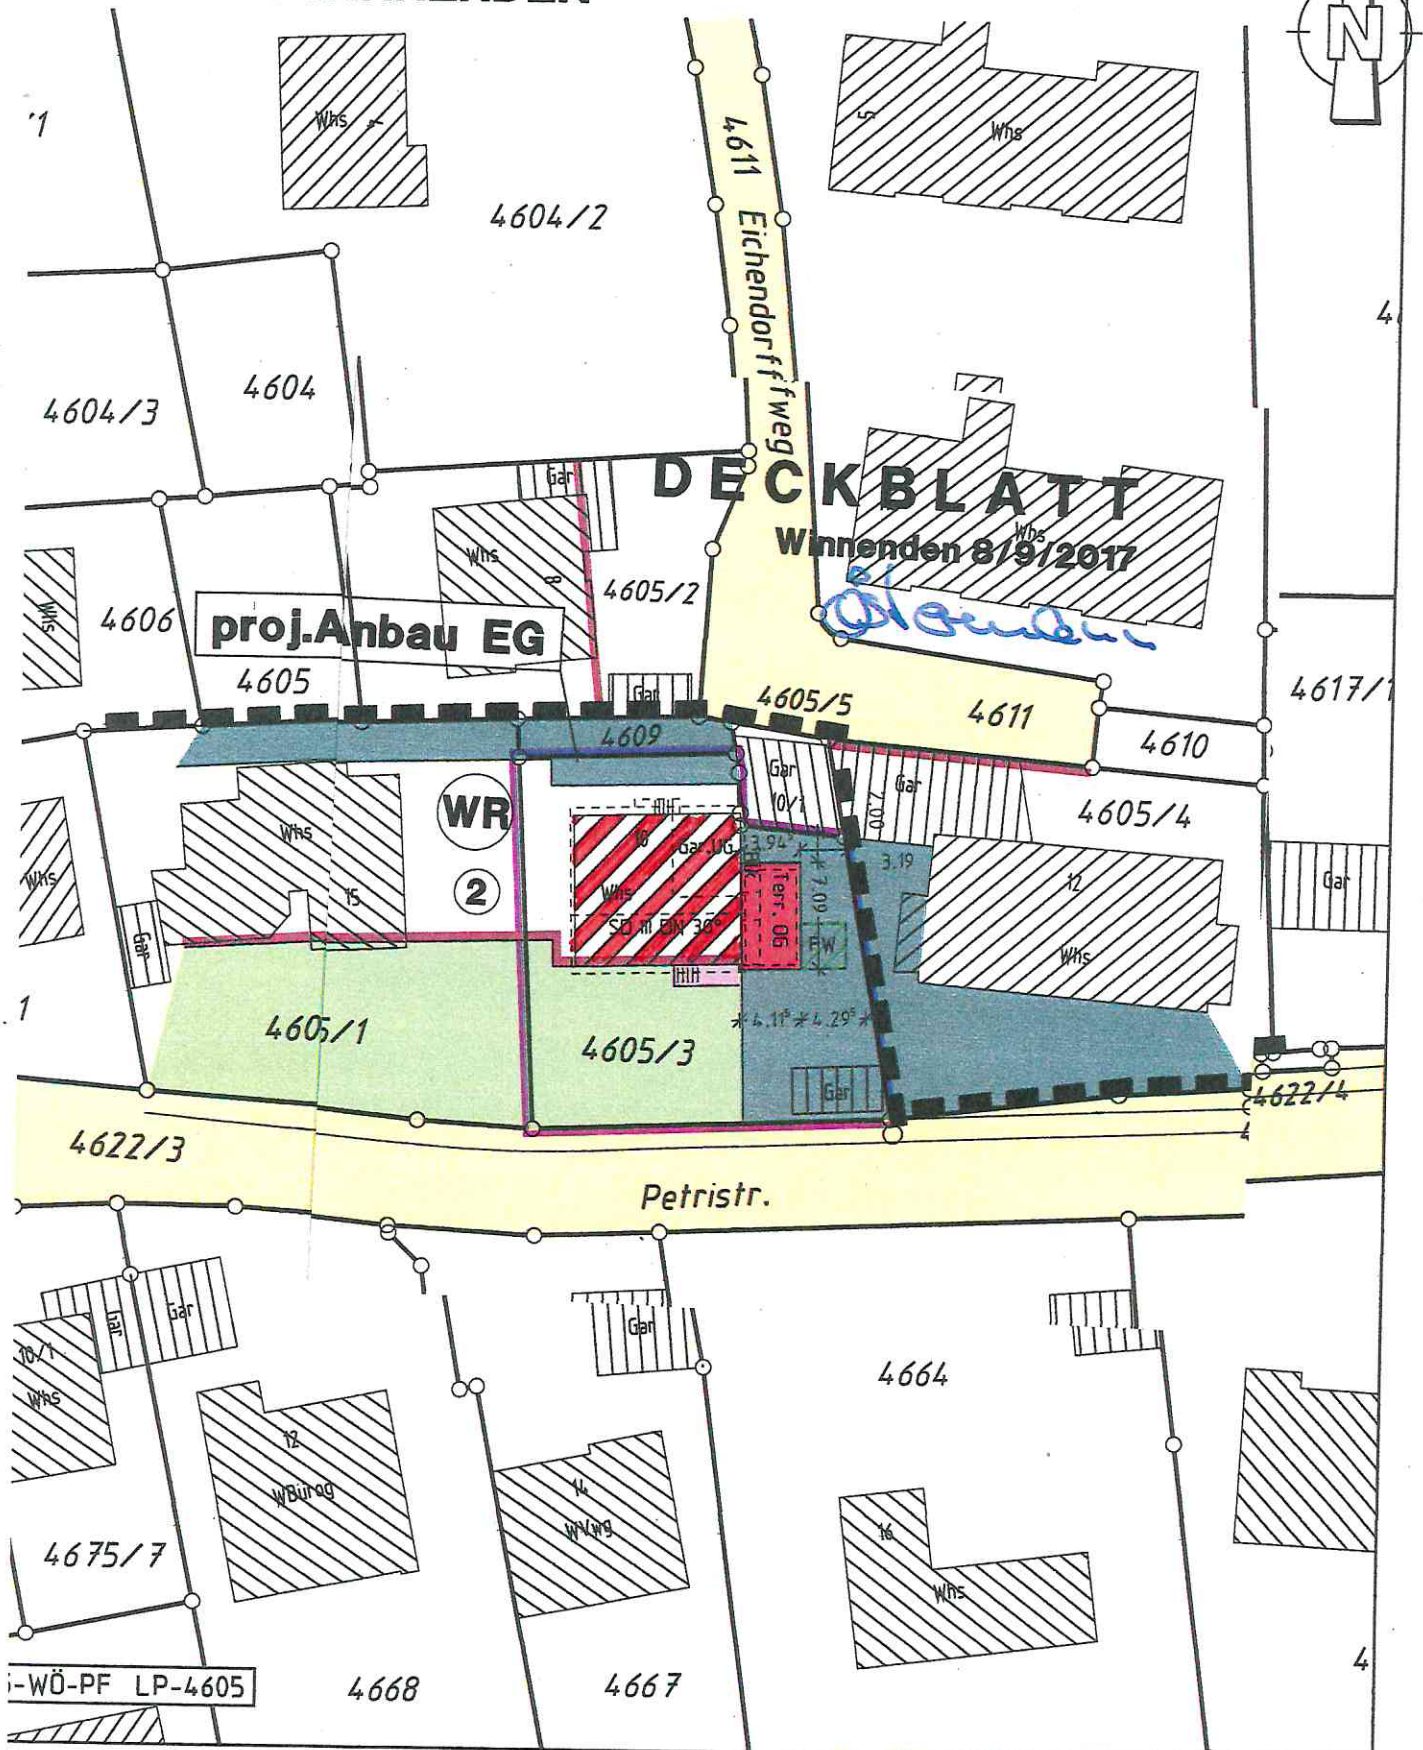

1:500

Winnenden 11.08.2017

Auszug aus dem Liegenschaftskataster und
Einzeichnungen nach § 4 Abs.3 u. 4 LBO VVO

Ing.Büro für Vermessungswesen
Siegel + Östermann
Hermann-Löns-Weg 17 71364 Winnenden
Tel. 07195/8117 Fax 07195/67954

NORDEN



BAUGESUCH

BAUVORHABEN :

WOHNHAUSANBAU
EICHENDORFFWEG 10
71364 WINNENDEN


BAUHERR:

WINNENDEN, DEN 11. AUGUST 2017


ANSICHTEN N+O M 1:100

DURCH DECKBLATT GEÄNDERT: 18.09.17

OSTEN

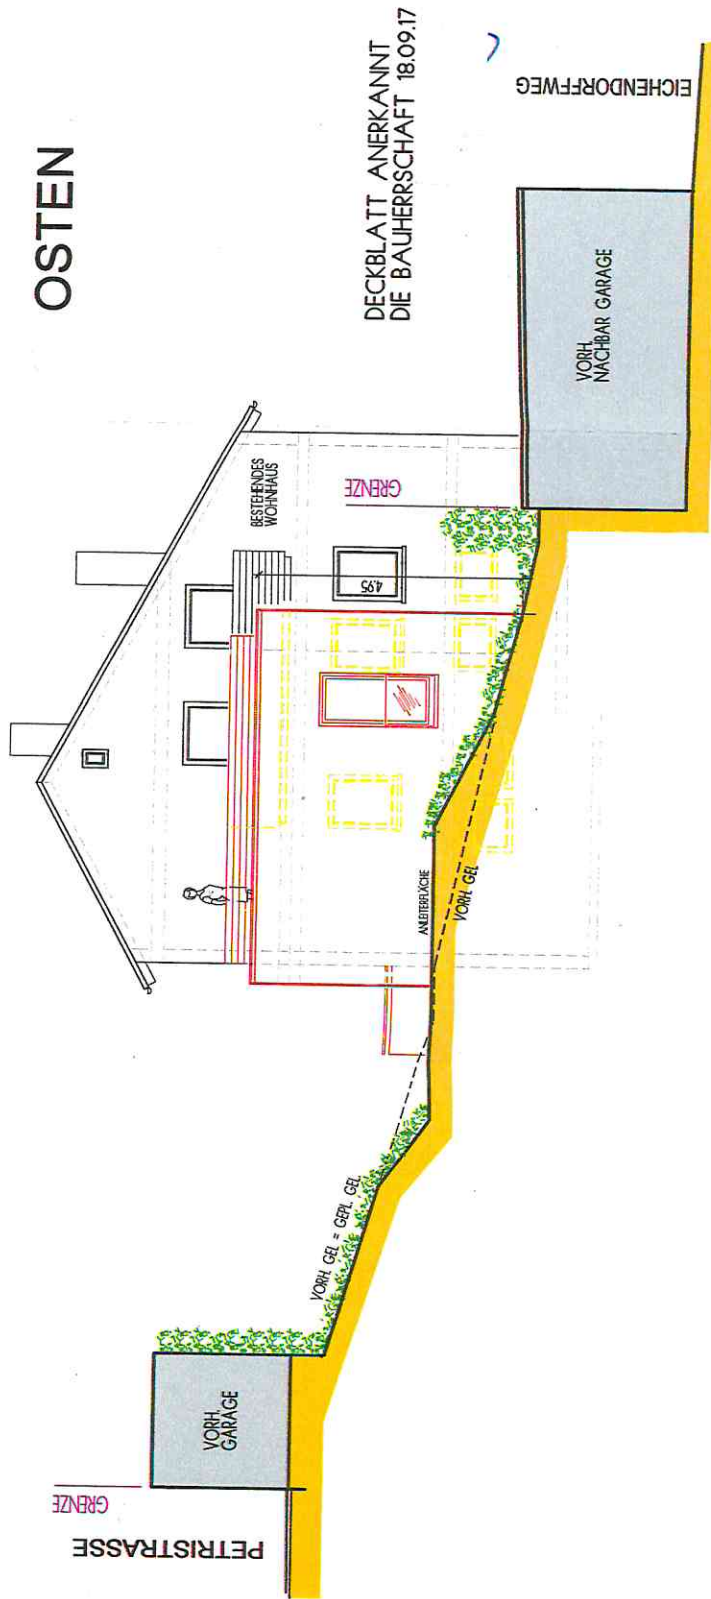

SÜDEN

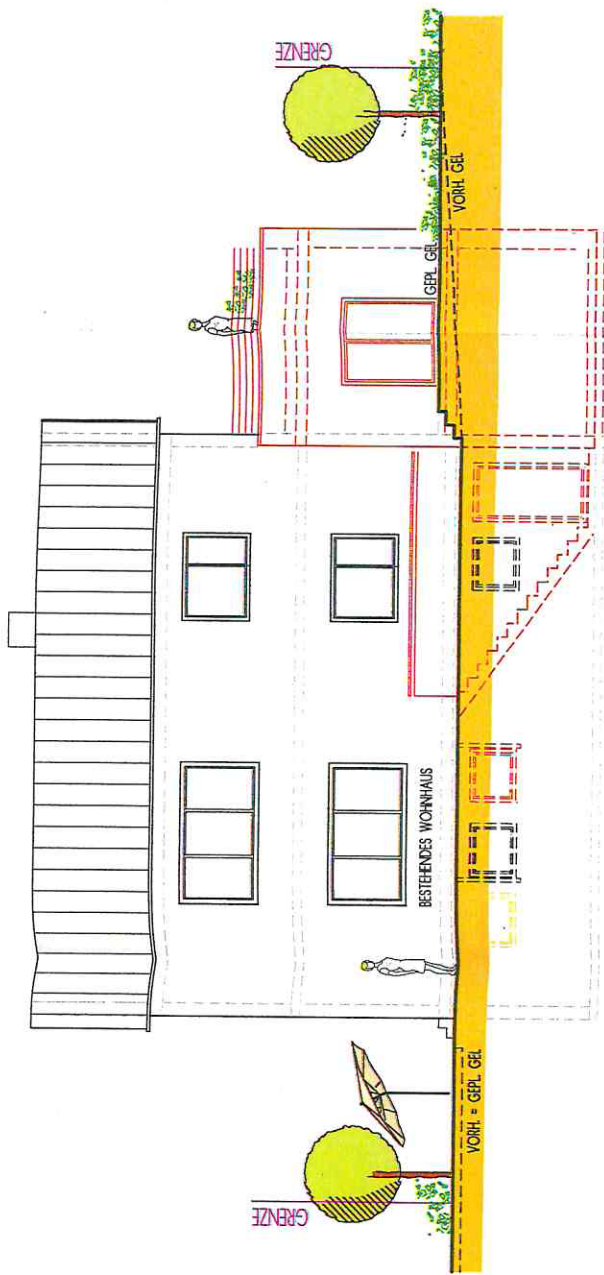

BAUGESUCH

BAUVORHABEN :
WOHNHAUSANBAU
EICHENDORFFWEG 10
71364 WINNENDEN


BAUHERR:

WINNENDEN, DEN 11. AUGUST 2017

ANSICHTEN S+W M 1:100

DURCH:    18.08.17

WESTEN

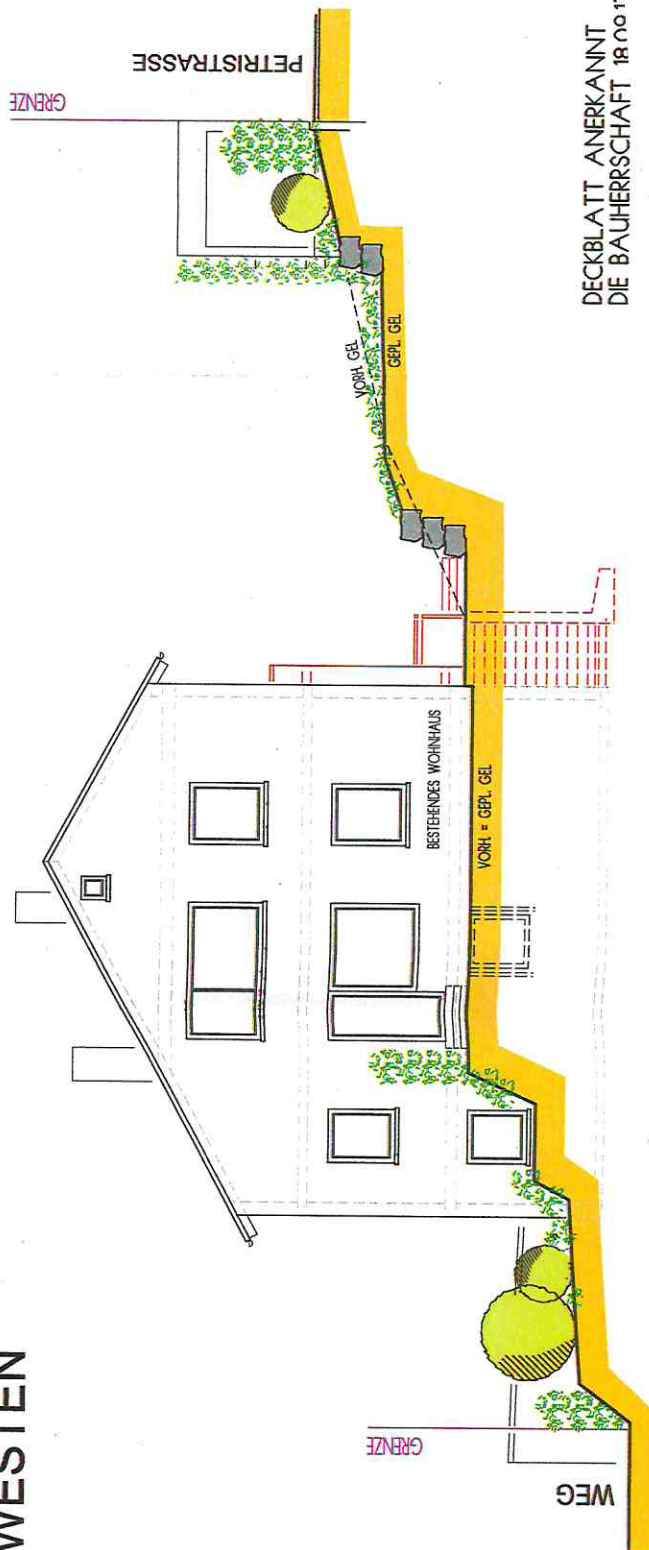

DECKBLATT ANERKANNT
DIE BAUHERRSCHAFT 18.08.17