


zeichnerischer Teil zum
Bauantrag (§4 LBOVVO)

Kreis : Rems-Murr-Kreis
Stadt : Winnenden
Gemarkung : Winnenden

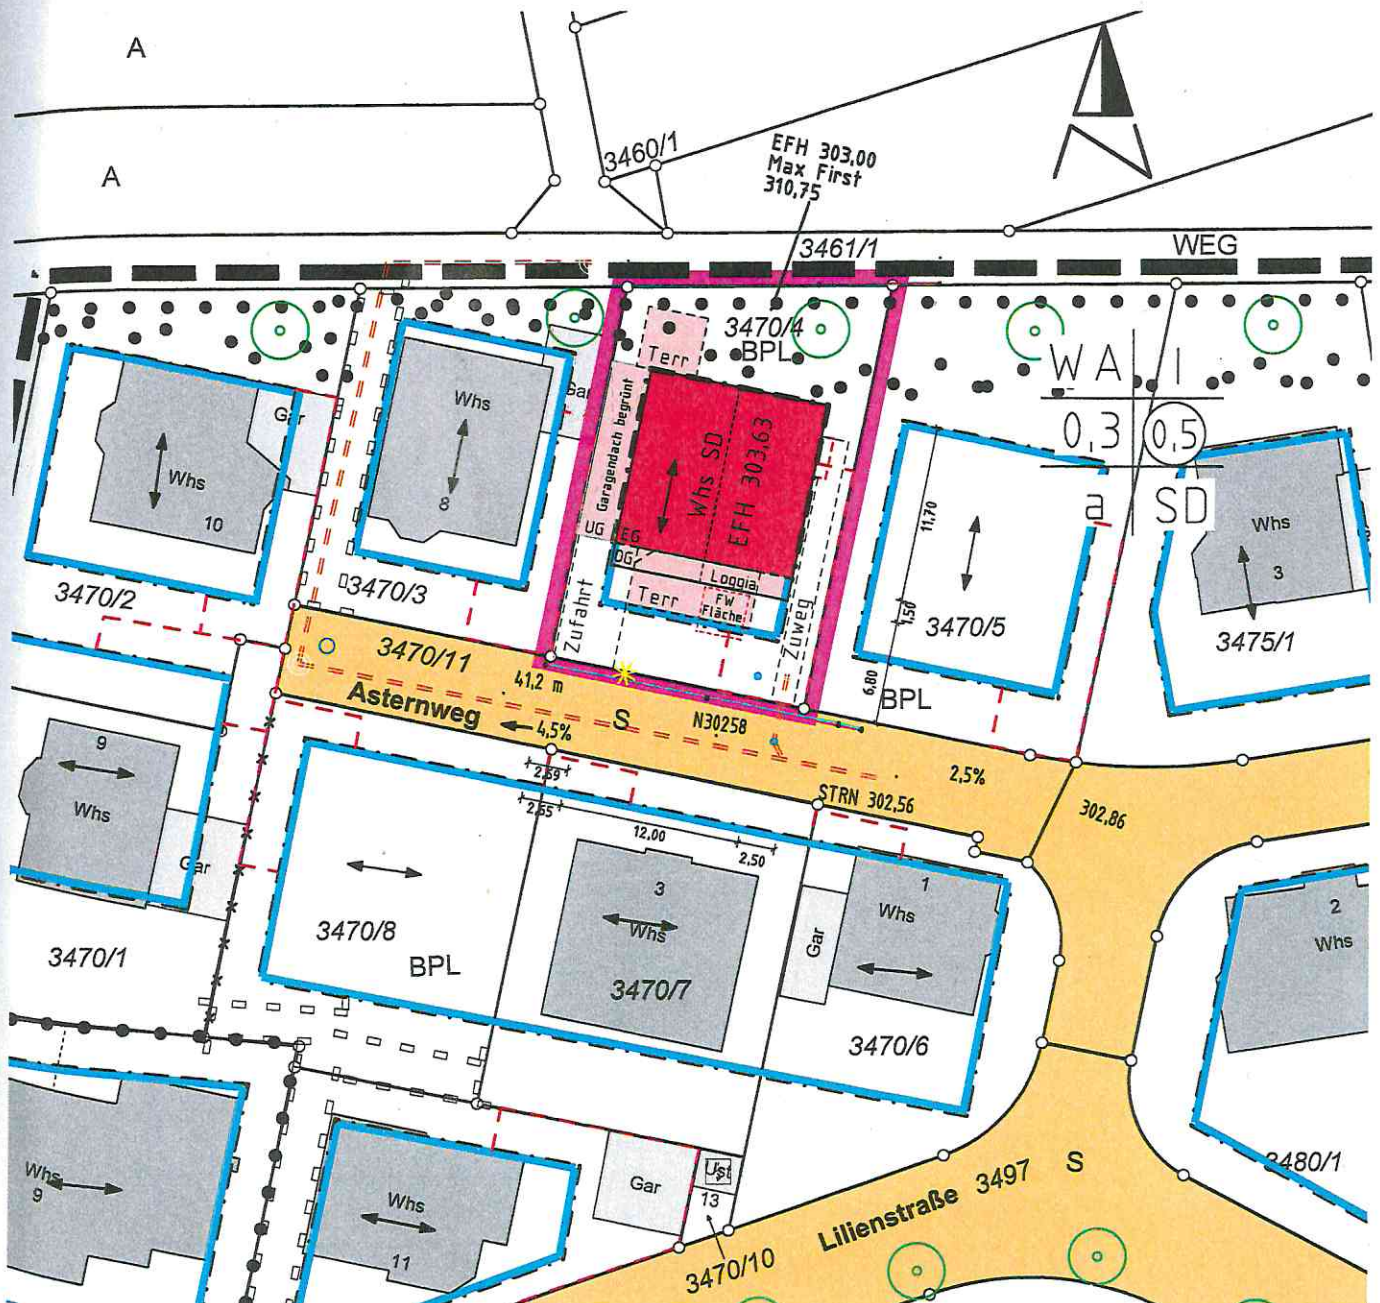

Auszug aus dem Liegenschaftskataster und
Einzeichnungen nach §4 Abs 3 + 4 LBOVVO
Alle Höhenangaben im neuen Höhensystem ü. NN


gefertigt: 1. Mitt Winnenden, 22.09.2017

GRÄBER + JAVORSKY
VERMESSUNGSBÜRO

Maßstab 1: 500

Öffentlich bestellter Vermessungsingenieur
Goethestraße 16 Tel: 07195 / 947040
71364 Winnenden Fax: 07195 / 947041
www.javorsky.de


Westansicht mit Schnitt durch Garage

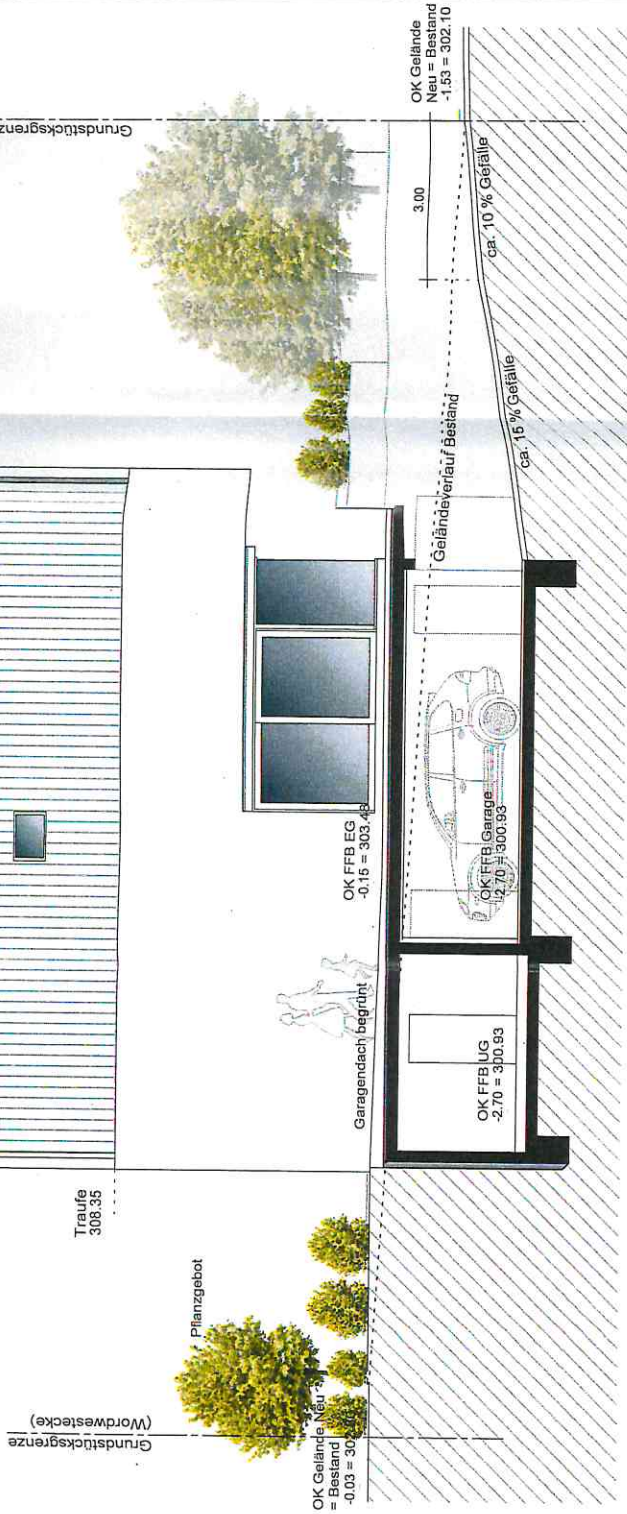

EFH = FFB = ca. 303.63m ü.NN
* Entlüftung nach DIN 18017

DECKBLATT
zum Baugesuch vom 22.09.2017
NEUBAU EINFAMILIENWOHNHAUS
ASTERNWEG
71364 WINNENDEN (Flurstück -Nr. 3470/4)

Bauherr:
...

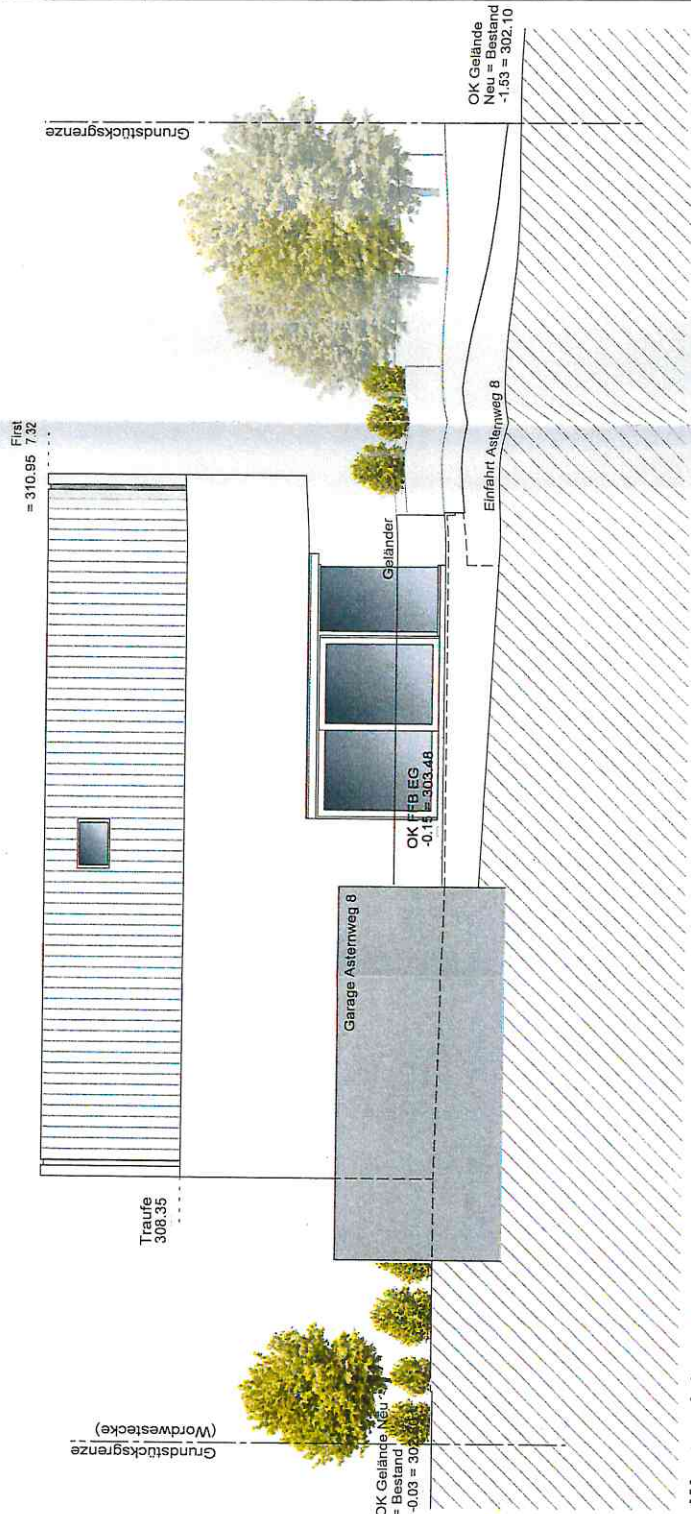

Zeichnung:

Westansicht

Maßstab:

1:100

Plan-Nr.:

009

Datum:

25.10.2017

Bauherr:

Architekt:

Westansicht mit Schnitt durch Garage und Einfahrt Asternweg 8

EFH = FFB = ca. 303.63m ü.NN
* Entlüftung nach DIN 18017

BAUGESUCH

NEUBAU EINFAMILIENWOHNHAUS
ASTERNWEG
71364 WINNENDEN (Flurstück -Nr. 3470/4)

Bauherr:

Zeichnung:

Nordansicht

Maßstab:

1:100

Plan-Nr.:

008

Datum:

22.09.2017

Bauherr:

Architekt:



EFH = FFB = ca. 303.63m ü.NN
* Entlüftung nach DIN 18017

DECKBLATT
zum Baugesuch vom 22.09.2017
NEUBAU EINFAMILIENWOHNHAUS
ASTERNWEG
71364 WINNENDEN (Flurstück -Nr. 3470/4)

Bauherr:

Zeichnung:

Ostansicht

Maßstab:

1:100

Plan-Nr.:


007

Datum:

25.10.2017

Bauherr:

Architekt:

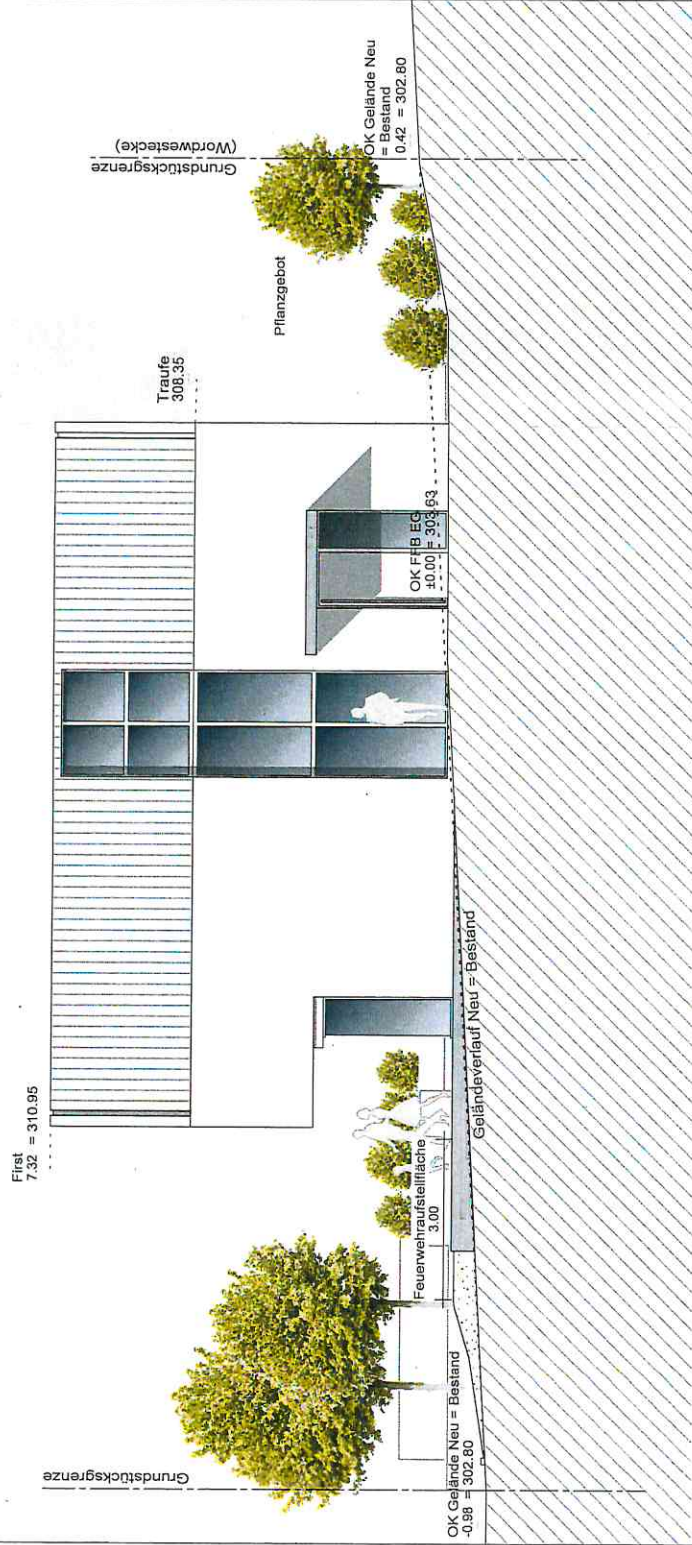

EFH = FFB = ca. 303.63m ü.NN
* Entlüftung nach DIN 18017

DECKBLATT
zum Baugesuch vom 22.09.2017
NEUBAU EINFAMILIENWOHNHAUS
ASTERNWEG
71364 WINNENDEN (Flurstück-Nr. 3470/4)


Bauherr:
Ilkan Dadusut
Sängerstr. 2
71364 Winnenden


Zeichnung: Südansicht	
Maßstab: 1:100	Plan-Nr.: 006
Datum: 25.10.2017	

Bauherr: 

Architekt: 

A
" E

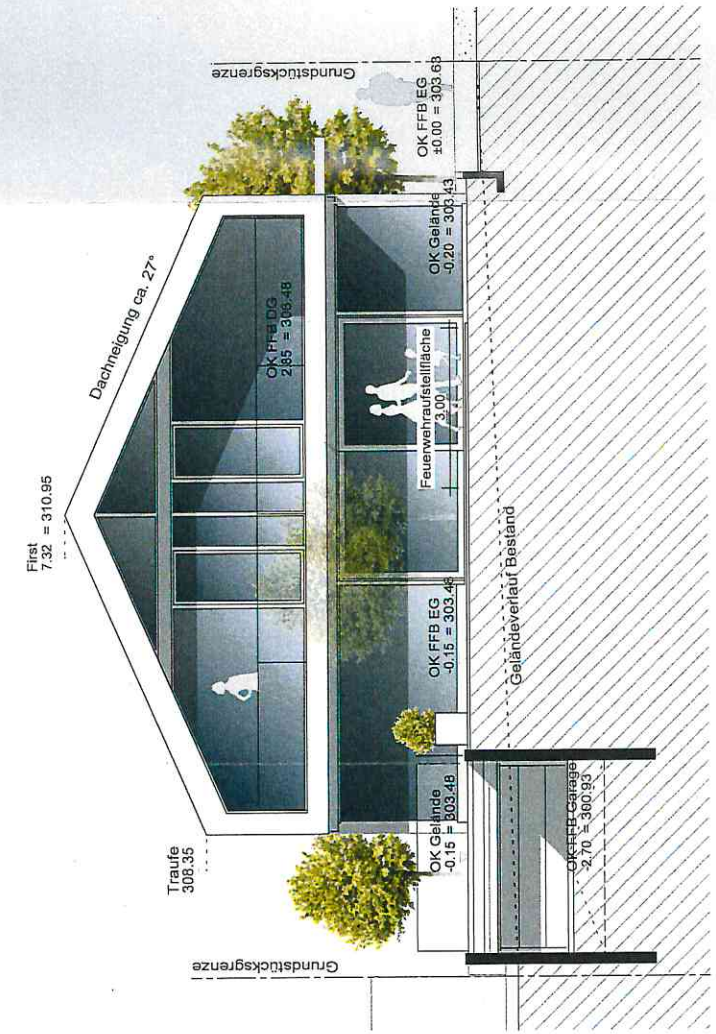

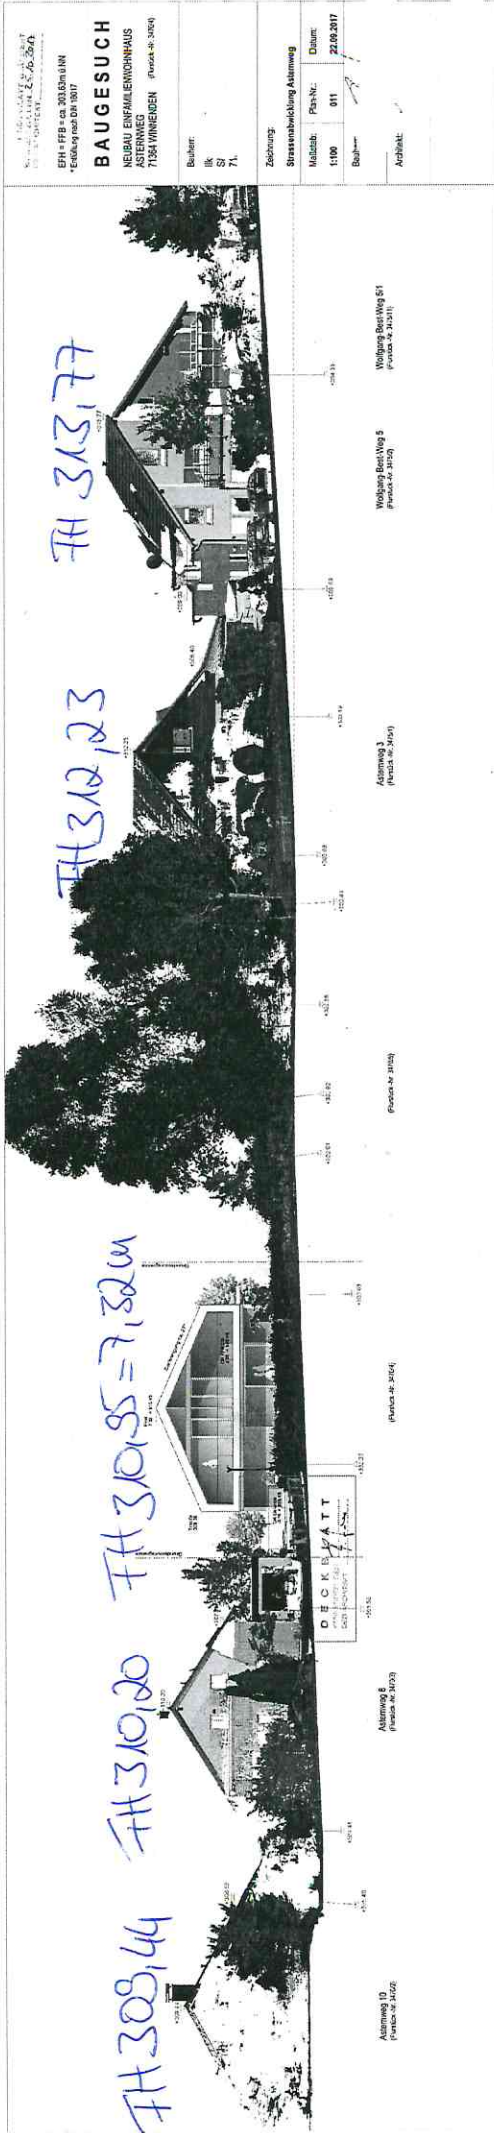

1. STADTBAUPLANUNG
2. STADTBAUPLANUNG
3. STADTBAUPLANUNG

EPH + FFB + ca. 30.000 RUB
Entwurf und Ausführung

BAUGESUCH


NEUBAU ENFAMILIENWOHNHAUS
ASTERNWEG
1334 WIMMEREN Parzelle Nr. 34.04

Bauherr:
IK
SJ
71

Zeichnung:
Strassenbezeichnung Asternweg

Maßstab: 1:100
Pav. Nr.: 011
Datum: 22.08.2017

Bauherr:
Architekt:

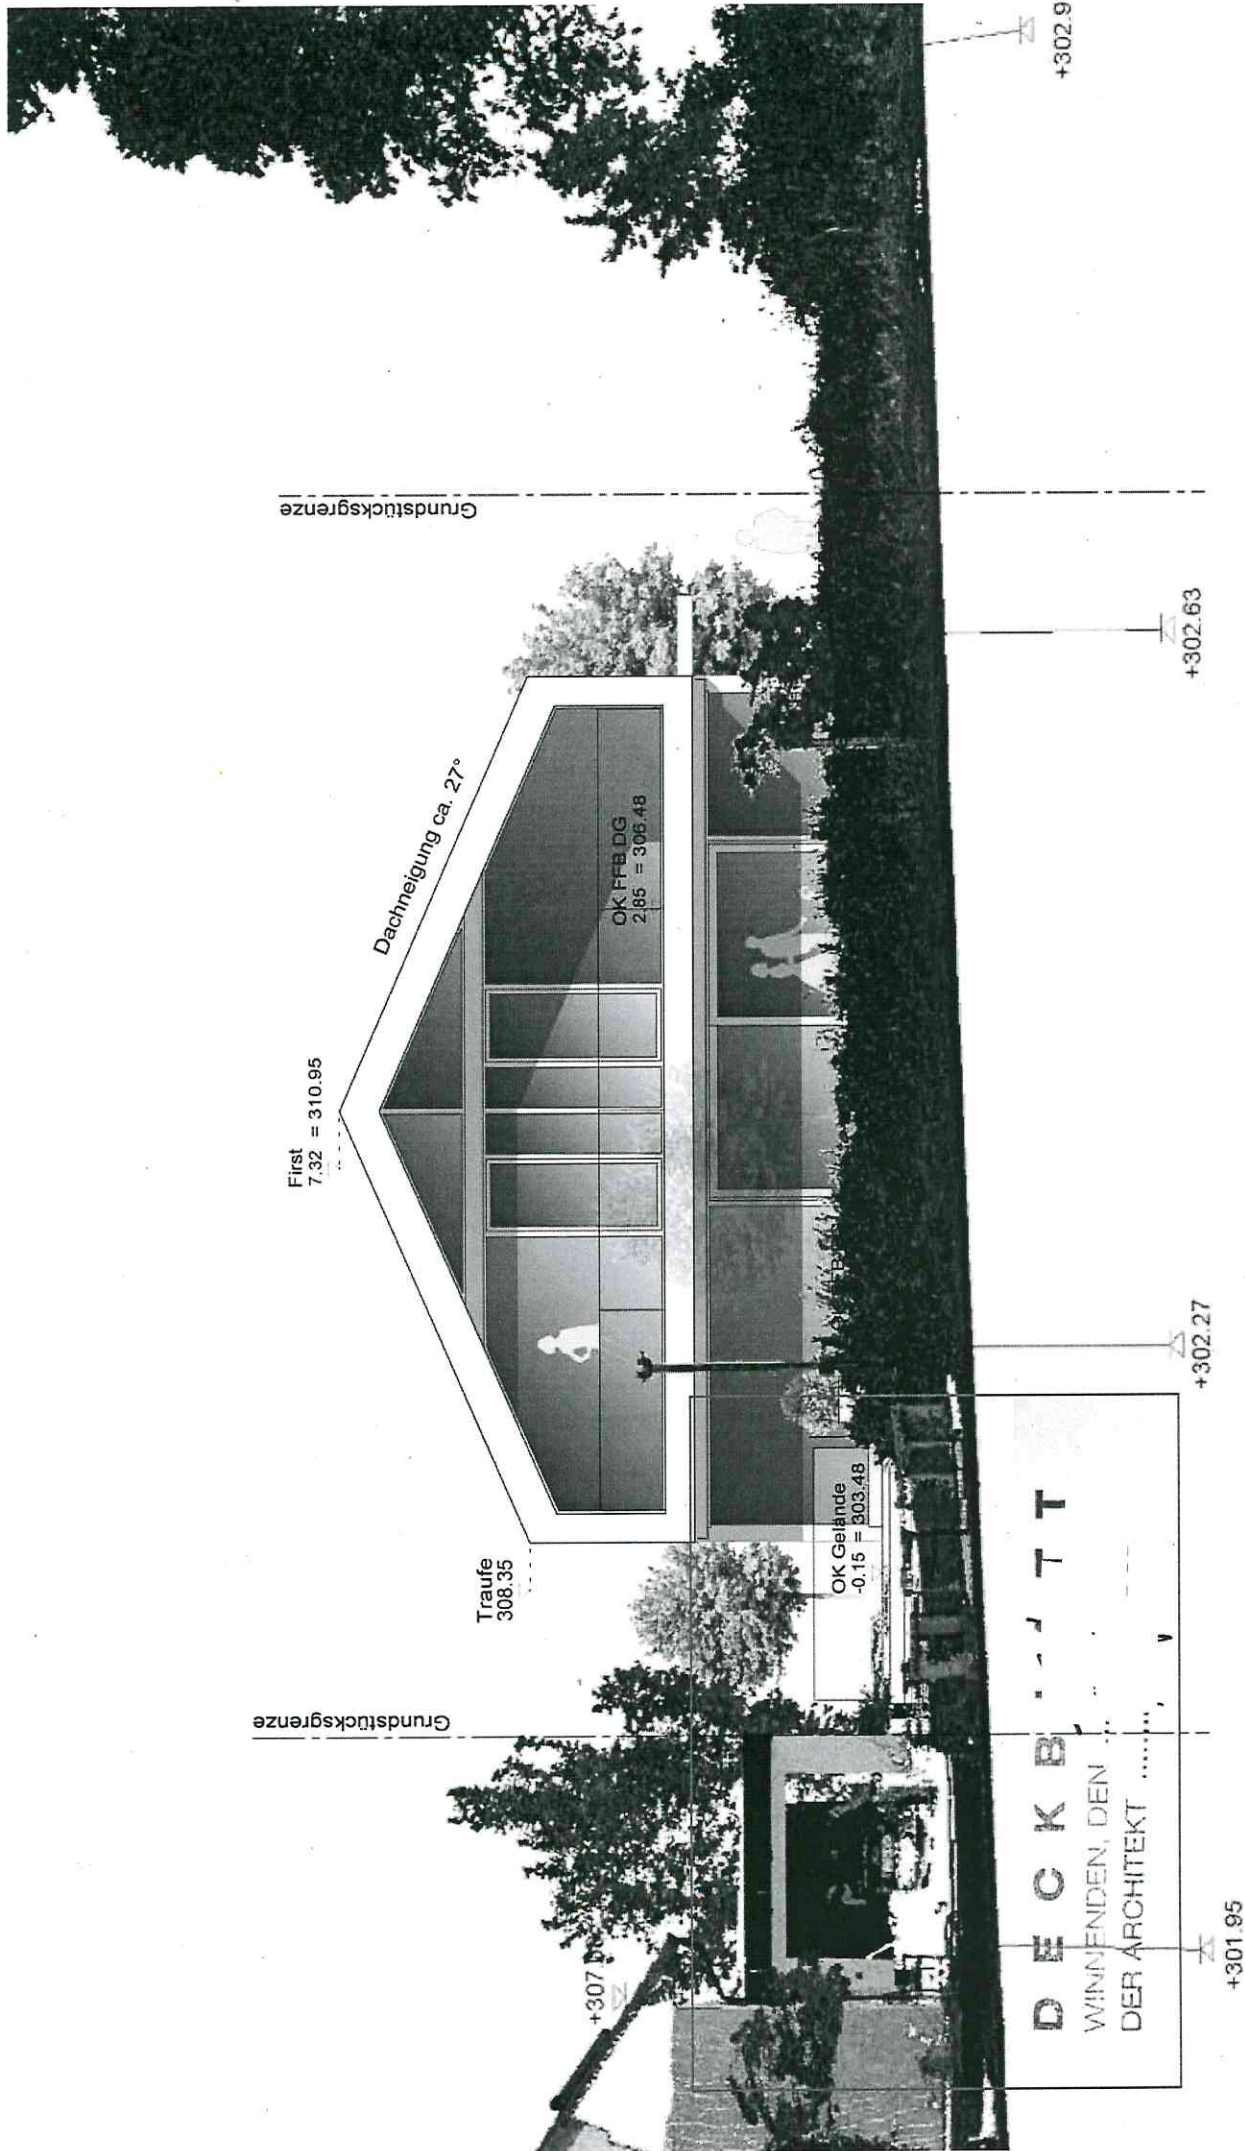

(Flurstück -Nr. 3470/4)