


ÜBERSICHTSPLAN

REMS-MURR-KREIS
STADT WINNENDEN
GEMARKUNG WINNENDEN

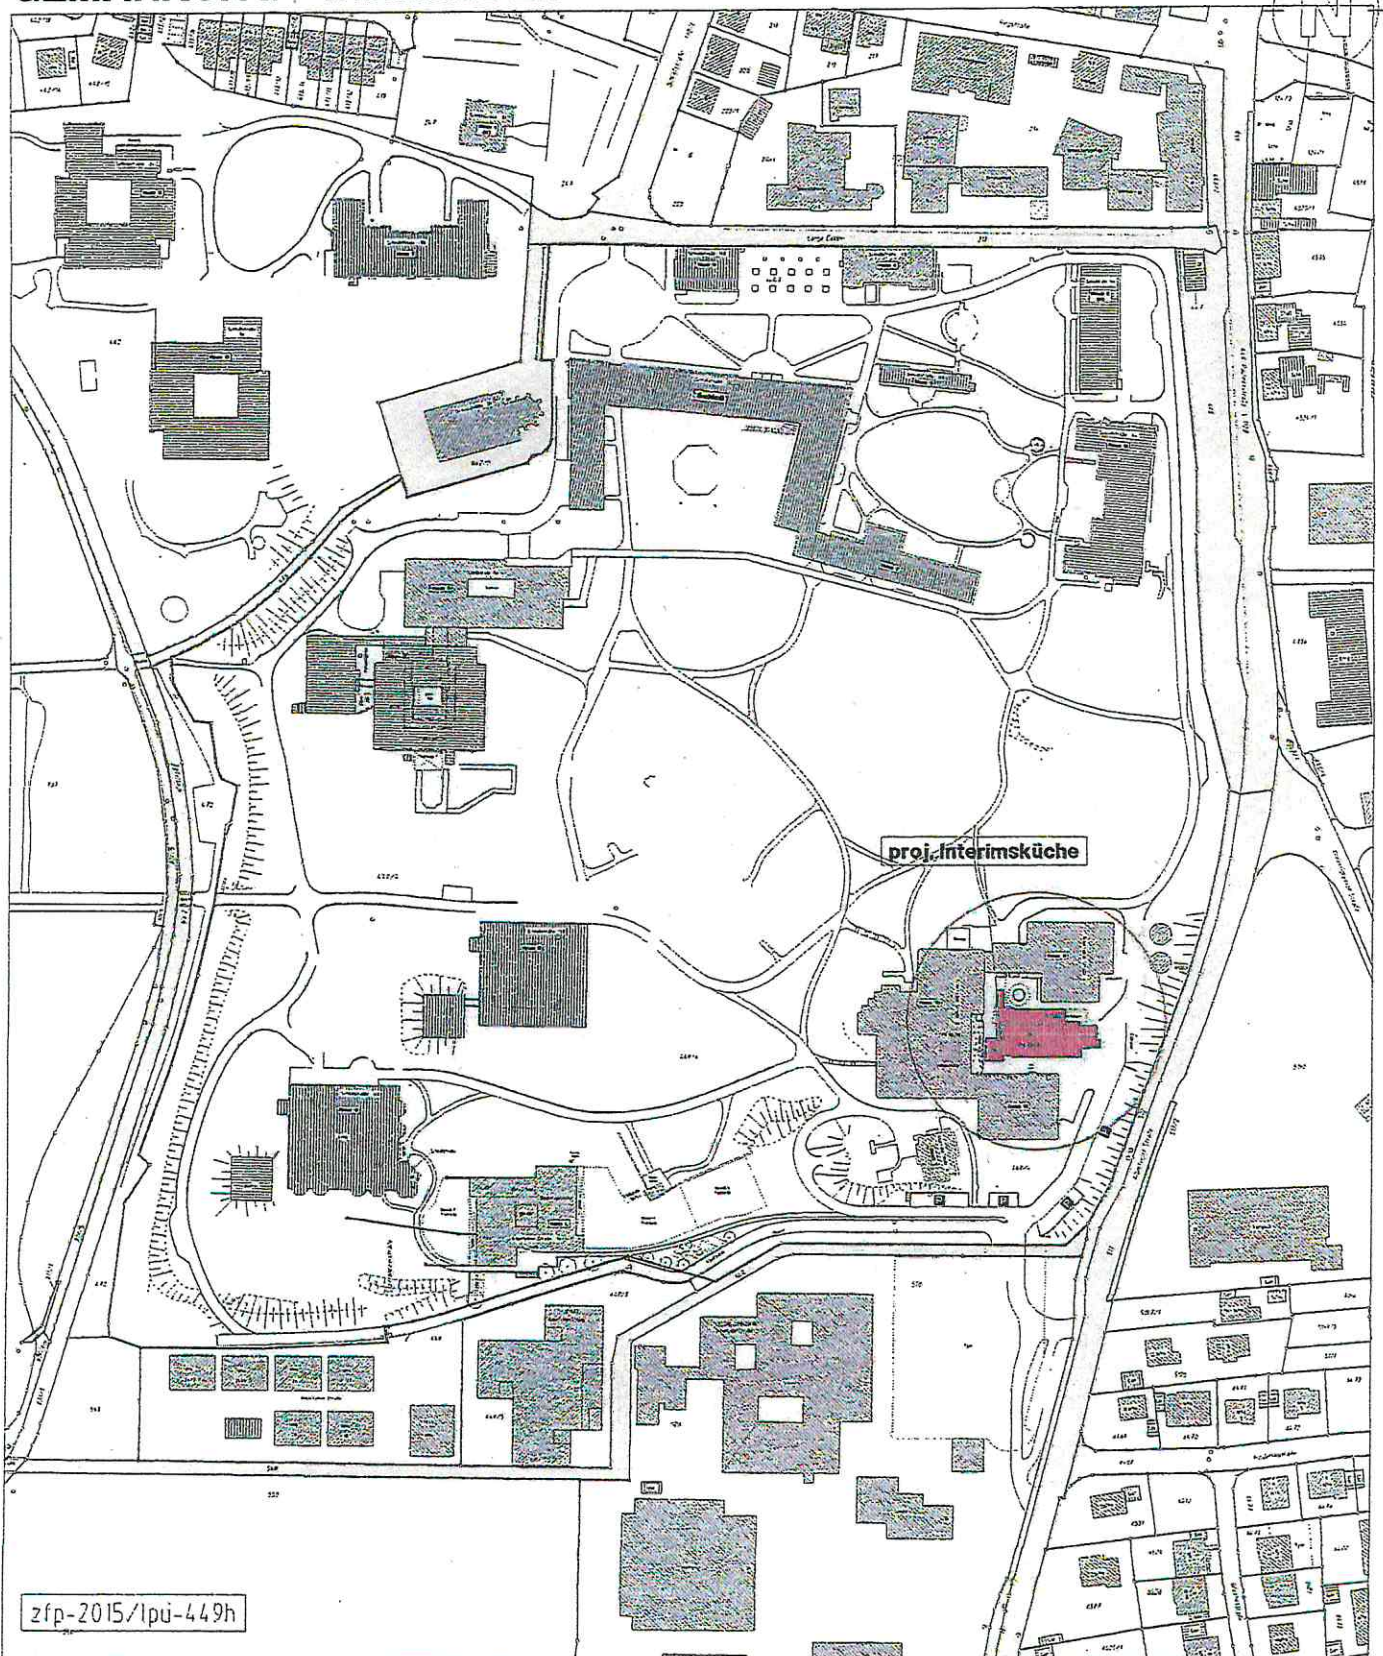

zfp-2015/lpu-449h

M 1:2500

Winnenden 20/10/2017

Auszug aus dem Liegenschaftskataster und
Einzeichnungen nach § 4 Abs.3 u. 4 LBO VVO


**Ing.Büro für Vermessungswesen
Siegel + Östermann**

Am 20.10.2017 um 17:17 Uhr
1:2500 449h 1:2500 449h

LAGEPLAN

REMS-MURR-KREIS
STADT WINNENDEN
GEMARKUNG WINNENDEN

ZEICHNERISCHER TEIL ZUM
BAUANTRAG (§ 4 LBO VVO)

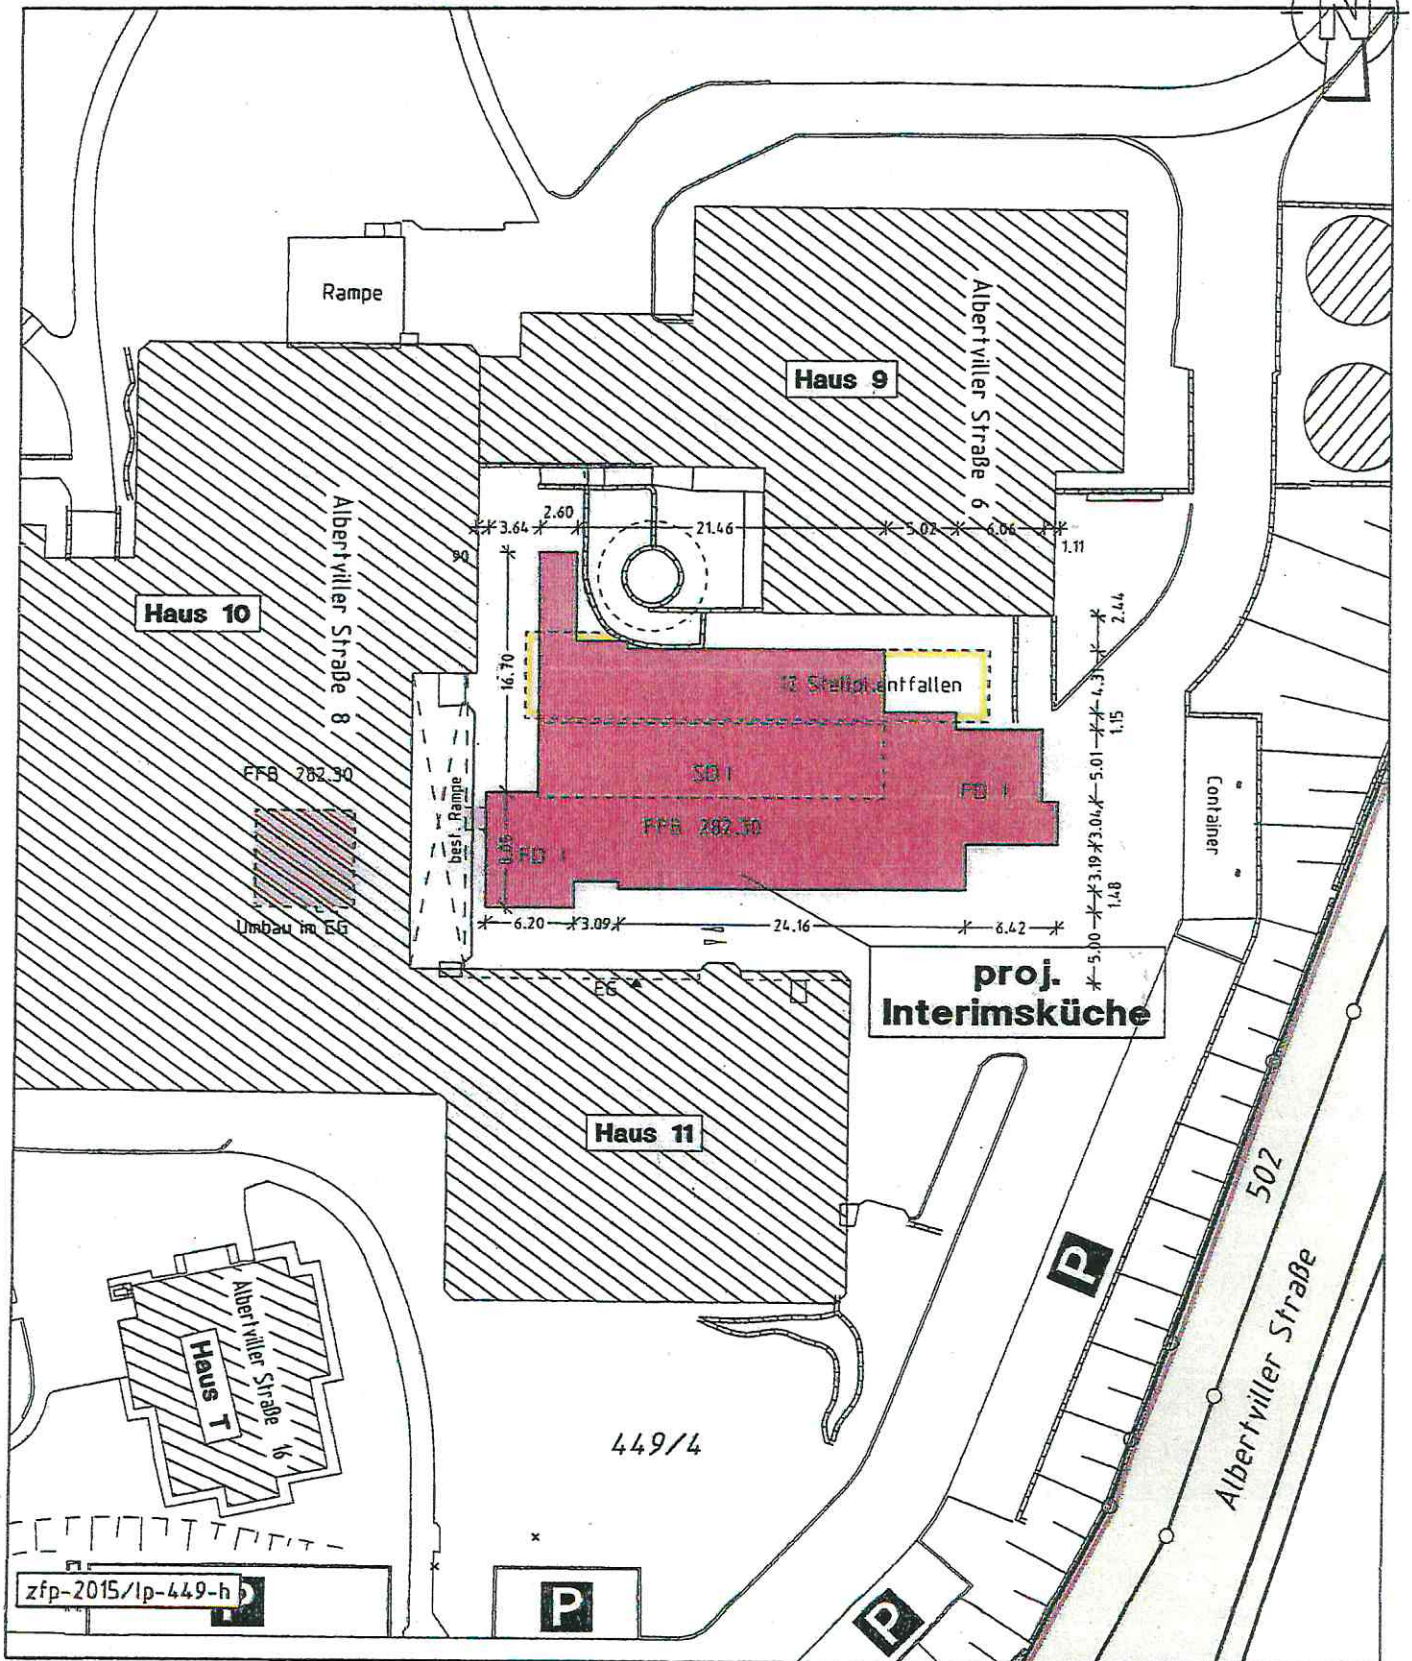


M 1:500

Winnenden 20/10/2017

Auszug aus dem Liegenschaftskataster und
Einzeichnungen nach § 4 Abs.3 u. 4 LBO VVO

**Ing.Büro für Vermessungswesen
Siegel + Östermann**

Hermann-Löns-Weg 17 71364 Winnenden
Tel. 07195/8117 Fax 07195/67954

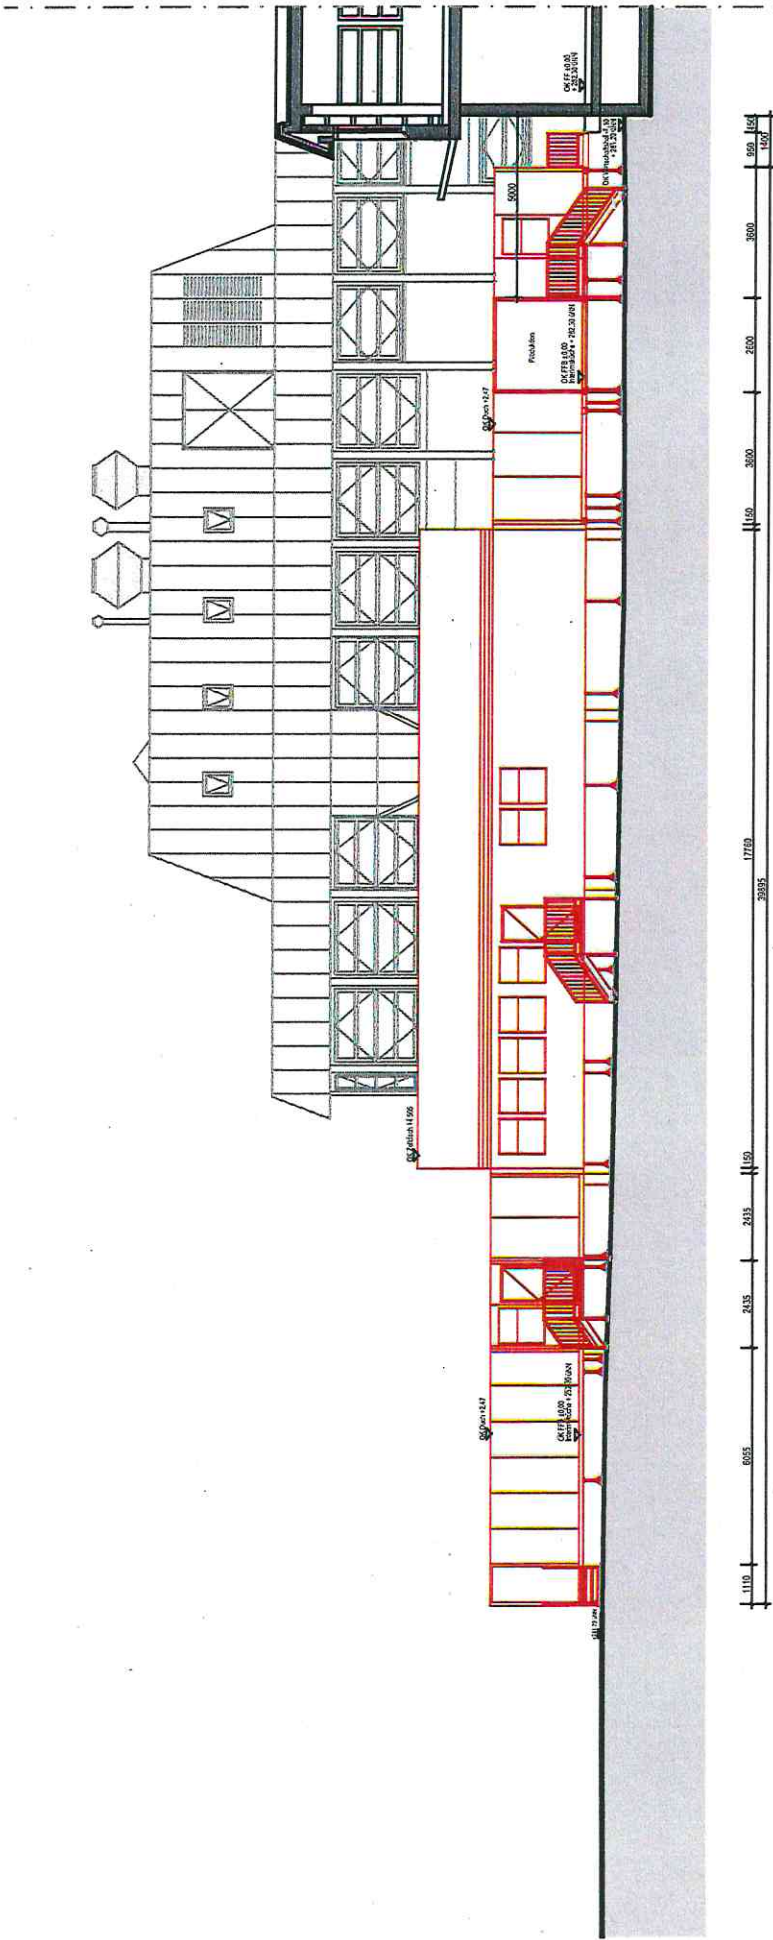


Ansicht Nord

Handwritten 1.12.17



Handwritten: 1.12.17

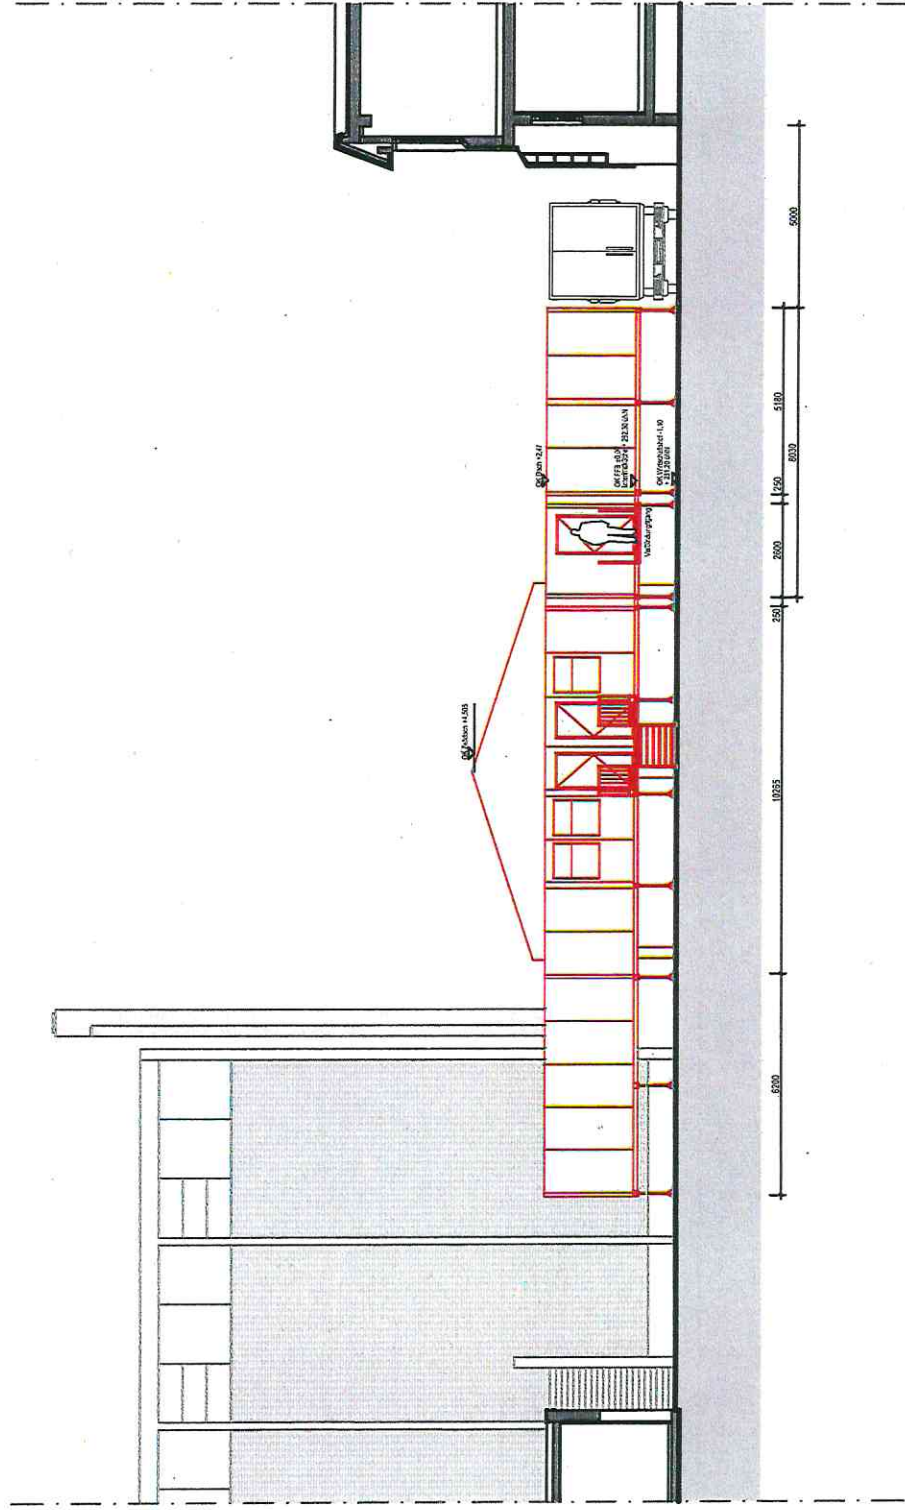

Ansicht West

Flussdiagramm : 1.12.17