


Kreis: Rems-Murr
Stadt: Winnenden
Gemarkung: Winnenden
Flur: -

LAGEPLAN

— Zeichnerischer Teil zum Bauantrag (§ 4 LBOVVO) —

Deckblatt v.12.12.2017

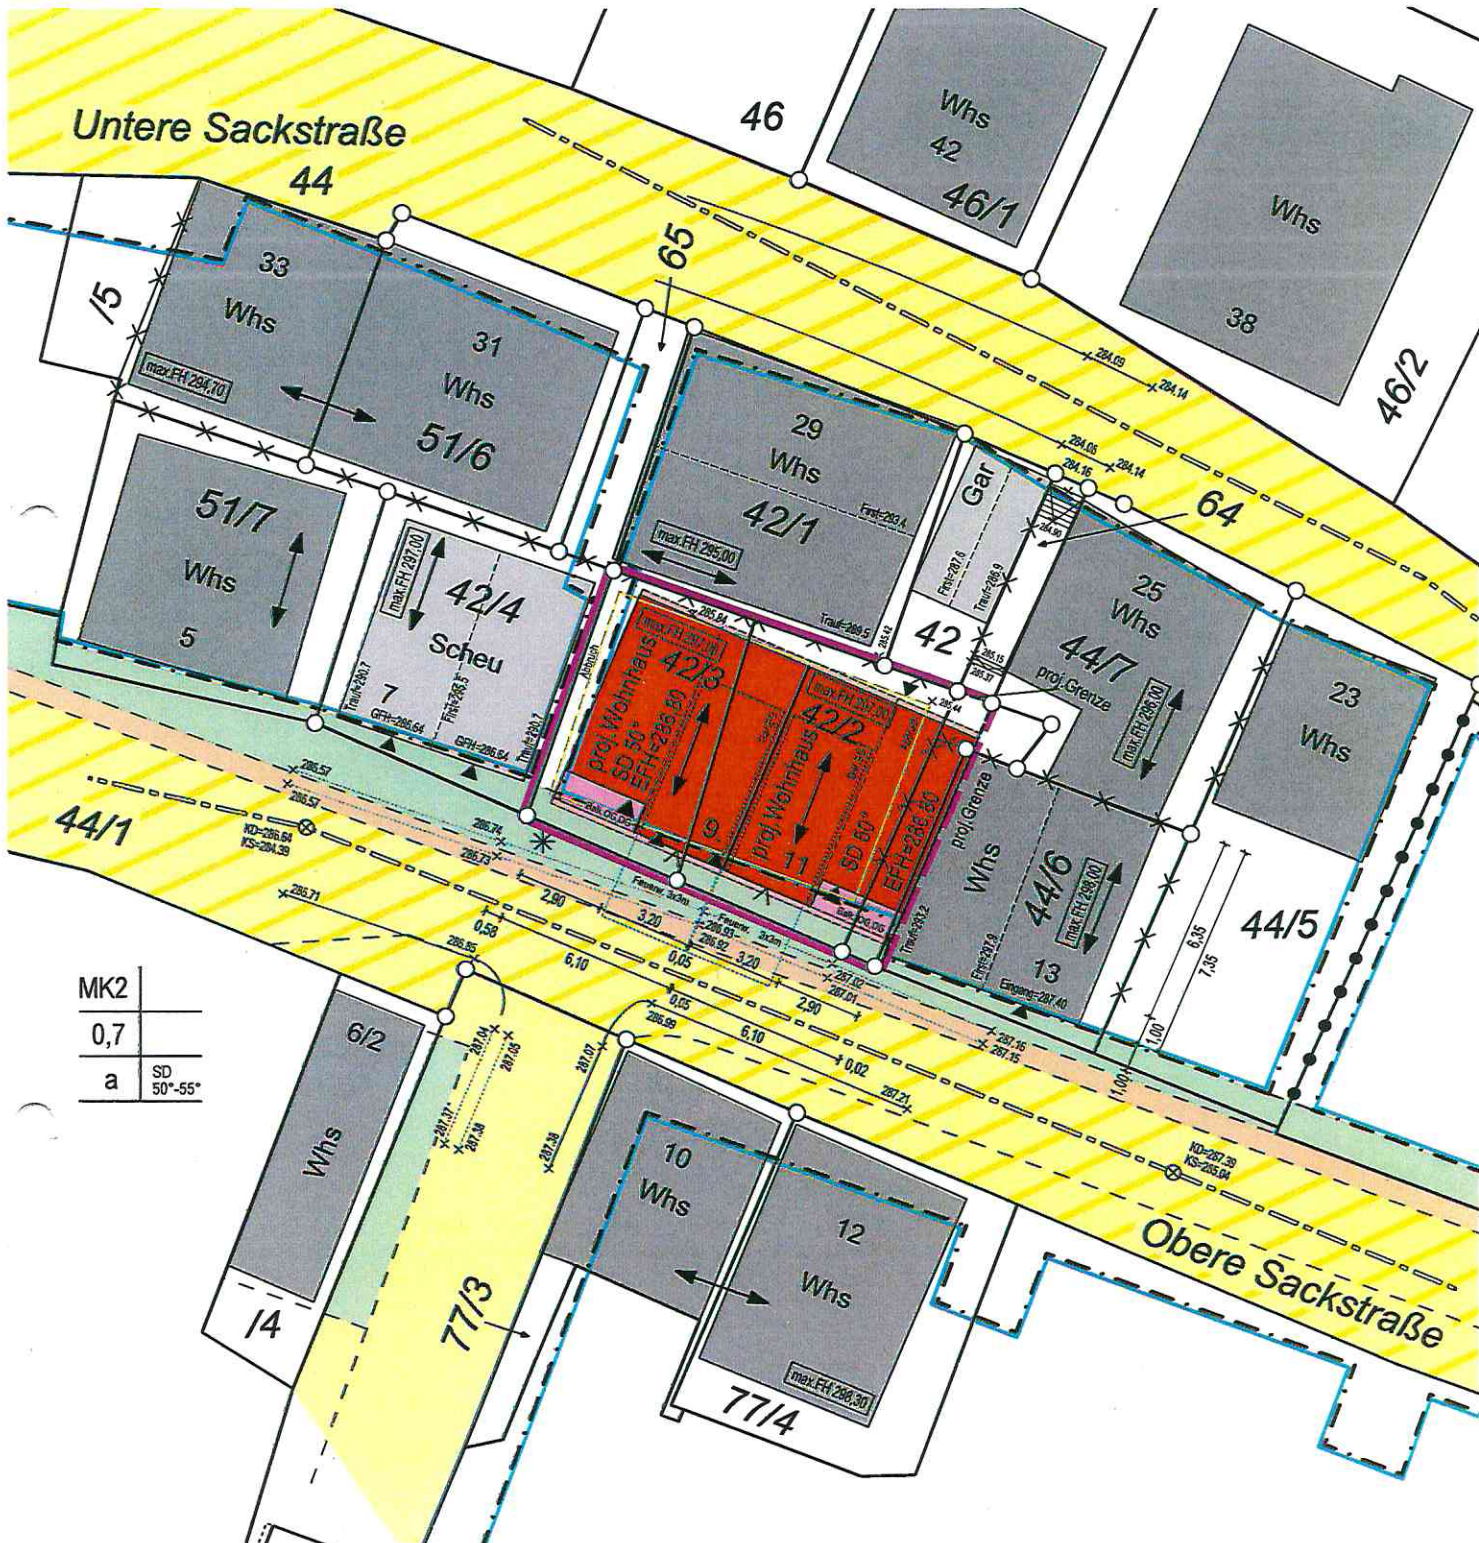

Auszug aus dem Liegenschaftskataster und
Einzeichnungen nach §4 Abs.3,4 und 5 LBOVVO

Backnang, den 12.12.2017

Höhen im „Neuen System“

M 1:250

Eventuell vorhandene unterirdische Versorgungsleitungen im Baugrundstück sind nicht dargestellt.

ANDREAS WEBER
INGENIEURBÜRO 

Beratung | Vermessung | Planung

71522 Backnang
Beim Erlenwäldchen 8
Tel. 0 71 91 / 5 93 40
Fax 0 71 91 / 36 63 81

70327 Stuttgart
Am Westkai 9A
Tel. 0 71 1 / 4 07 72 72
Fax 0 71 1 / 4 07 72 73

74427 Fichtenberg
Marktplatz 3
Tel. 0 79 71 / 9 12 44 35
Fax 0 79 71 / 9 12 44 36

ib.weber@t-online.de • www.vermessungsbuero-weber.de

Bauvorhaben:

Kreis: Rems-Murr


Gemarkung: Winnenden

F1st.-Nr.: 42/2, 42/3, Teil von 44/6,
und 64

M 1:100

Bauherr:

Planverfasser:

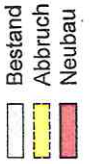

Baugesuch

Bauvorhaben:

Abbruch/ Neubau
Wohngebäude

Kreis: Rems-Murr

Stadt: Winnenden

Gemarkung: Winnenden

Straße: Obere Sackstr.: 9+11

Flst.-Nr.: 42/2, 42/3, Teil von 44/6,
und 64

Ansicht West

M 1:100

Datum: 22.09.2017

Bauherr:

Planverfasser:



Karlstraße 7, 11-7 Winnenden
Tel. 07141 1111111
E-Mail: A.H.Müller@online.de

max. FH=288,00 m ü. NN
FH=287,90 m ü. NN

max. FH=287,00 m ü. NN

FH=285,00 m ü. NN

FH=283,40 m ü. NN

best. Gebäude Obere Sackstr. 7

EFH 286,80

best. Gelände an der Grenze

Obere Sackstraße

Grenze 286,74

Grenze 285,84

best. Gebäude Obere Sackstr. 9

best. Gebäude Untere Sackstr. 29

Horizont 280,00m ü. NN

Ansicht West

- Bestand
- Abbruch
- Neubau
- blau gezeichnet

121
122
