



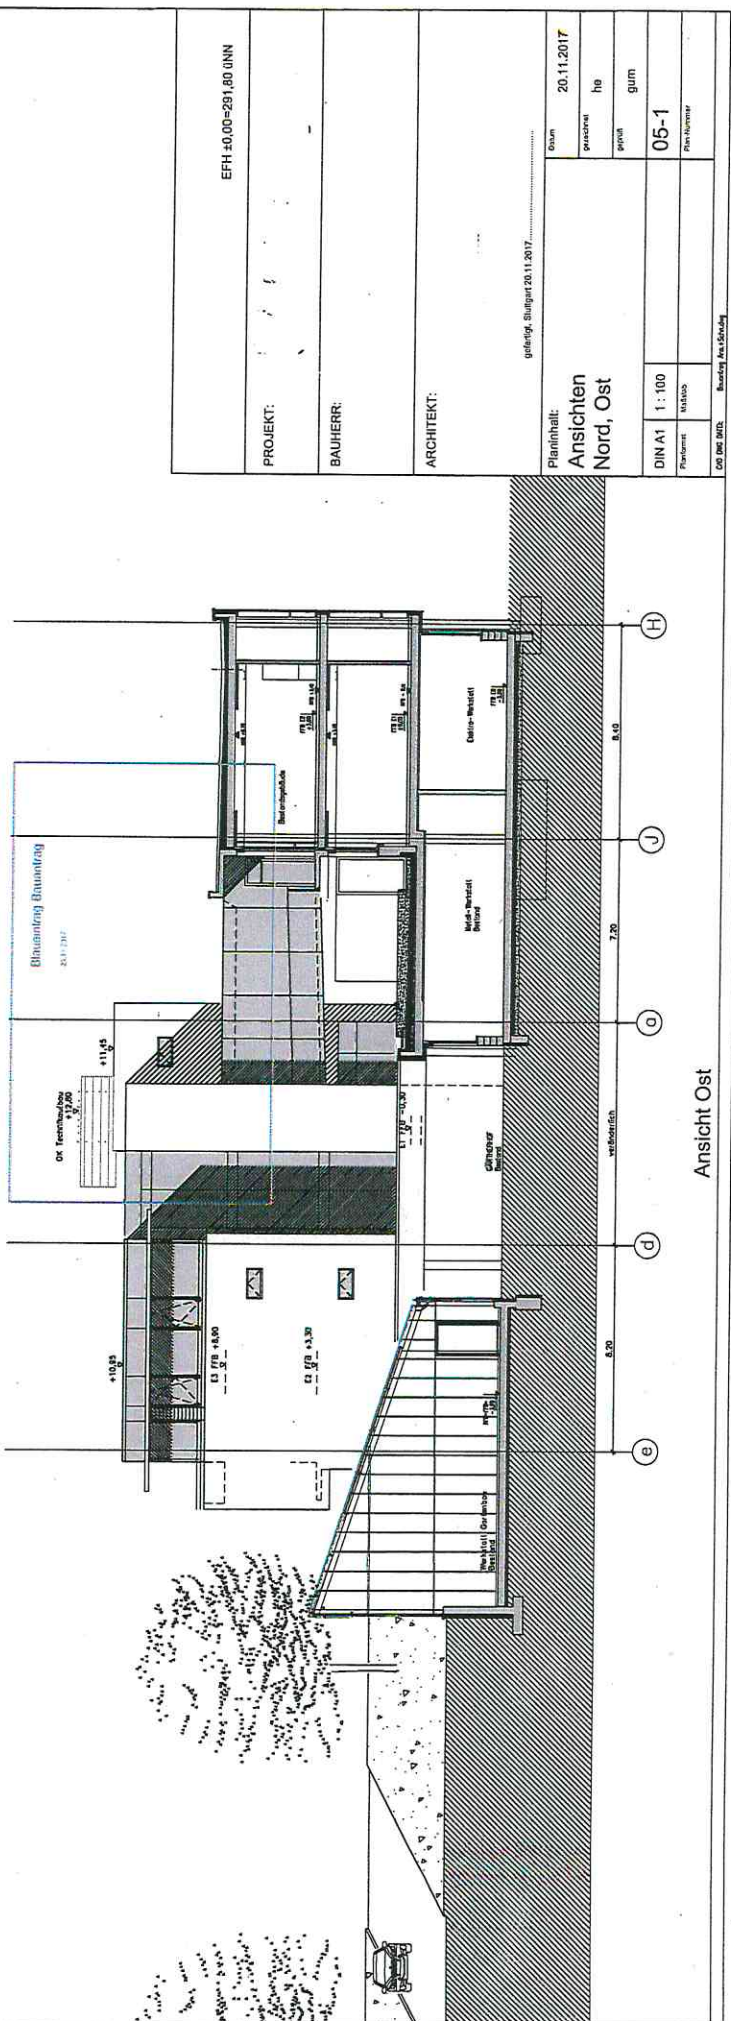

PROJEKT:	EPH +0.00=291.80 INN
BAUHERR:	
ARCHITEKT:	
Planinhalt:	gültig, Stuttgart 20.11.2017
Datum:	20.11.2017
gezeichnet:	hb
geprüft:	gum
DIN A1:	1:100
Planinhalt:	05-1
DIN A1:	1:100
Planinhalt:	05-1
DIN A1:	1:100
Planinhalt:	05-1

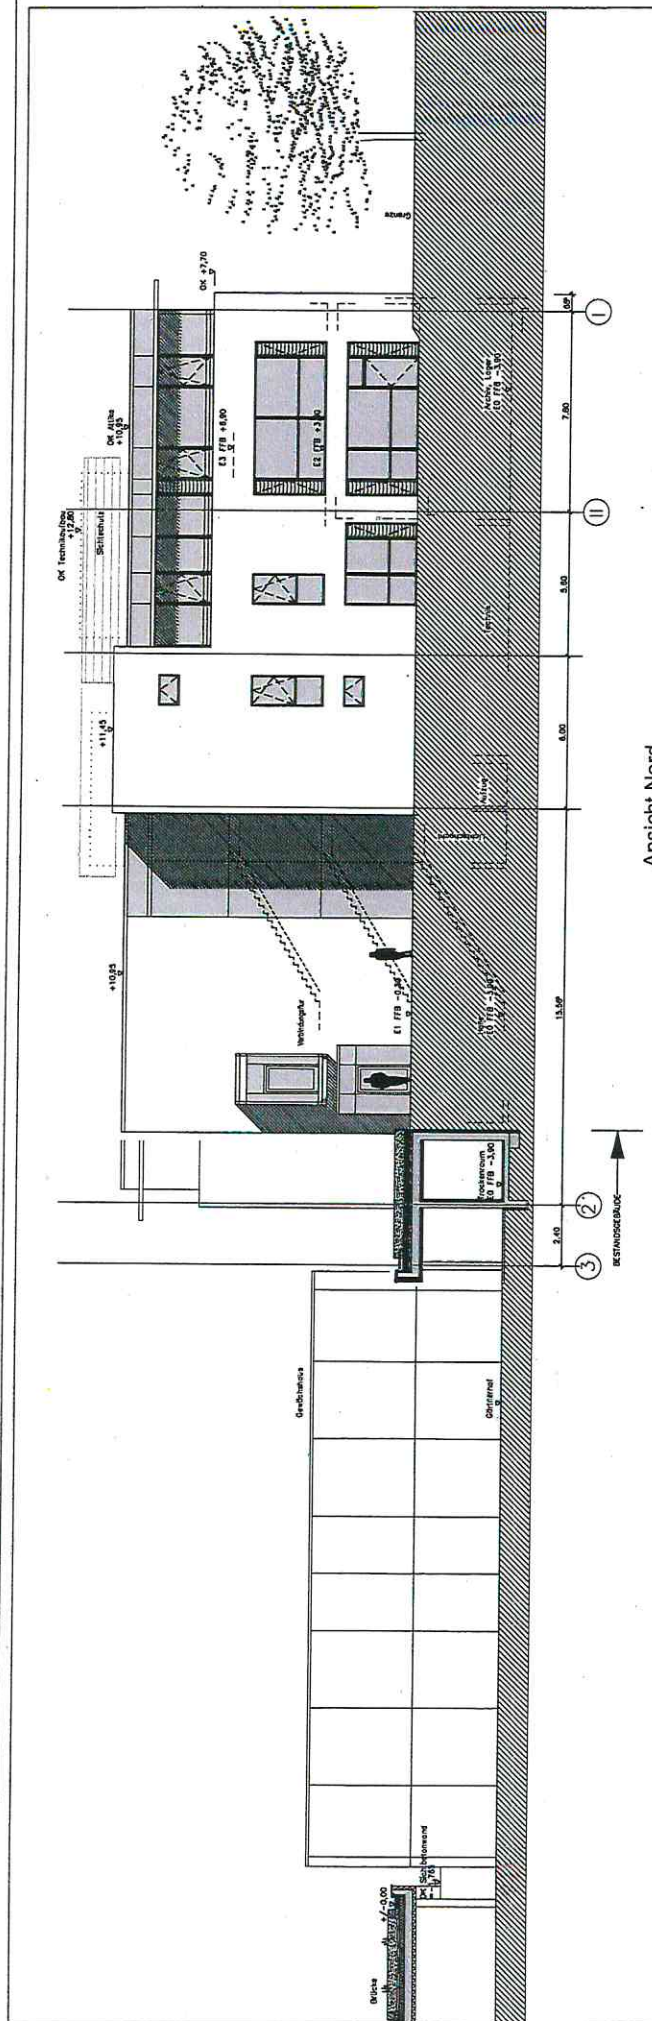

BAUHERR:

ARCHITEKT:

Planinhalt:

Lageplanskizze

1 : 500

Interpretation


10/20/2011

74
70
3075


28.09.2015

00


©

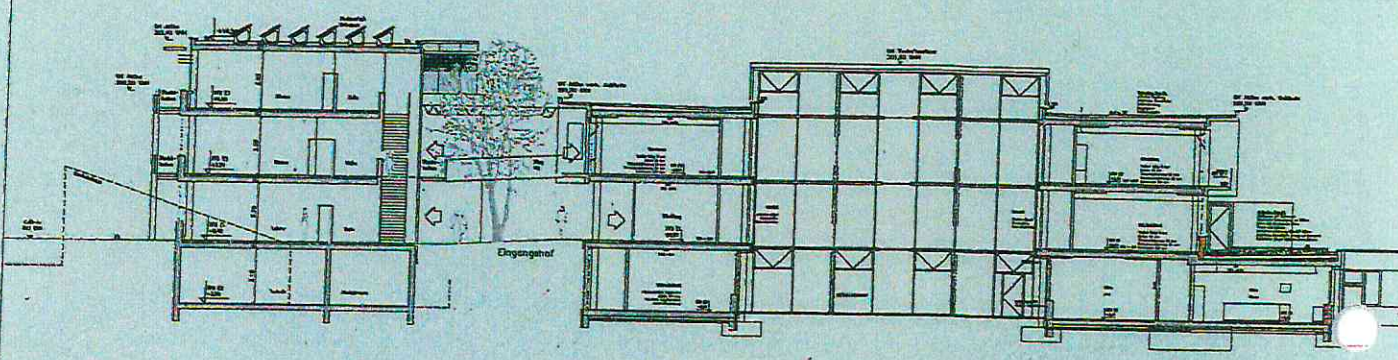

Schnitt


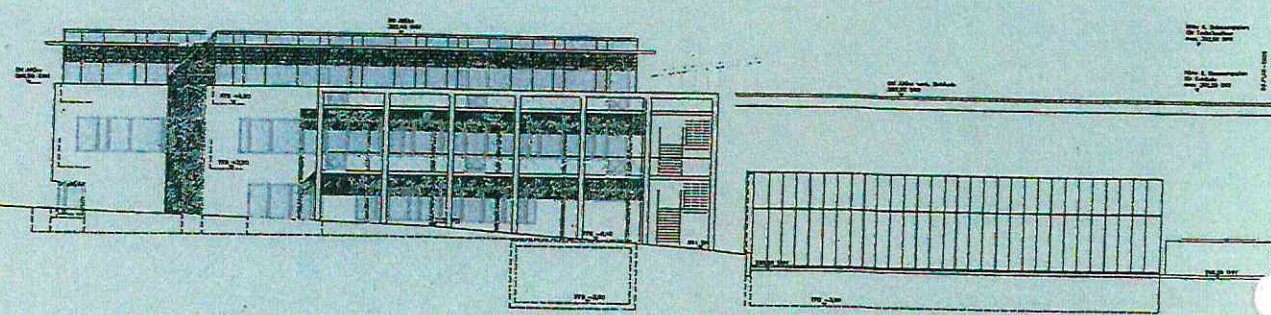


Ansicht Süd

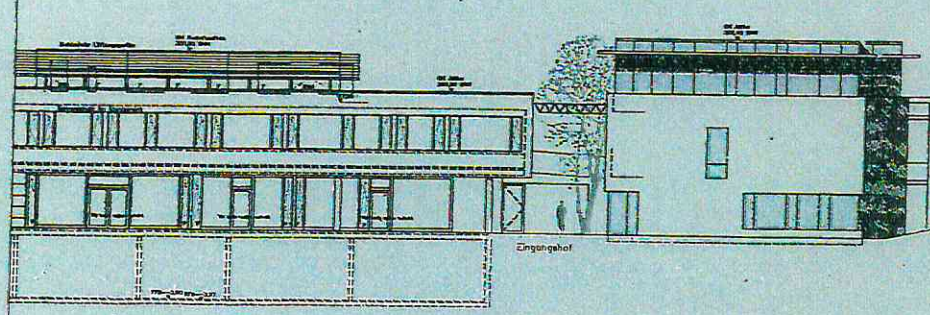

Ansicht West

PROJECT: [REDACTED]	
SALVIER: [REDACTED]	
ARCHITEKT: [REDACTED]	
Flächeninhalt	27.500 m²
Schnitt	
Ansichten	
01a641 1 100	04
01a641 1 100	
01a641 1 100	

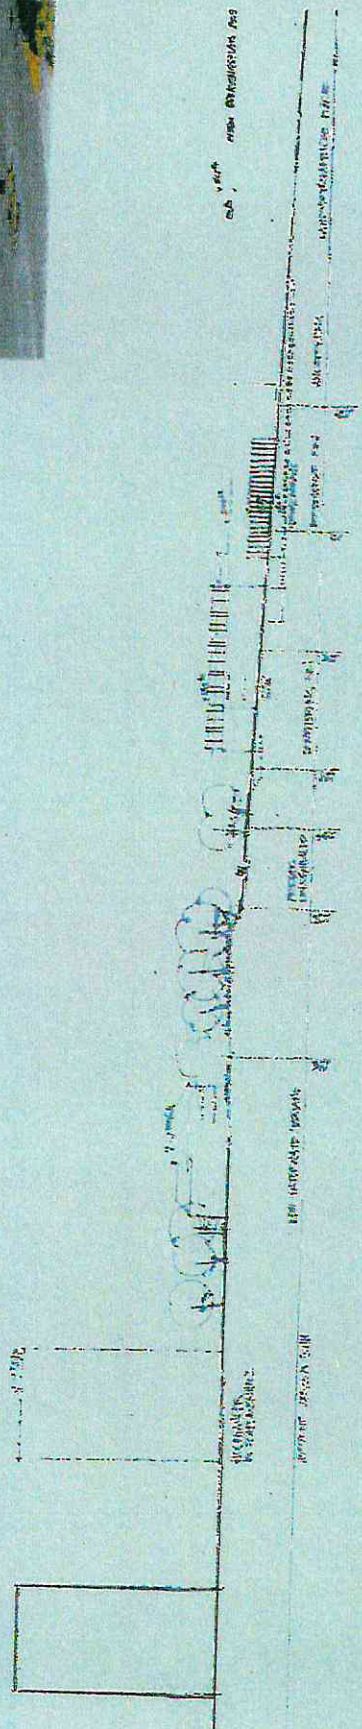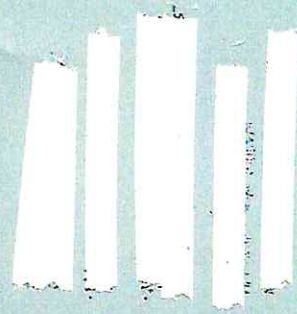

Sitzungsvorlage		Nr. 228/2015
Federführendes Amt: Stadtentwicklungsamt	Erforderliche Protokollauszüge - 60 - (2fach)	
Vorgang:	AZ: 20150320	
Beratungsfolge	Behandlung	Termin
Technischer Ausschuss	Beschlussfassung	08.12.2015

Betreff:

[REDACTED]

Beratungsgrund: Einvernehmen der Stadt gem. § 36 Abs. 2 i. V. m.

- (x) § 31 Abs. 2 BauGB (Befreiung B-Plan)
- () § 33 Abs. 1 BauGB (Vorgriff auf B-Plan)
- () § 34 BauGB (Innenbereich ohne B-Plan)
- () § 35 Abs. 1 BauGB (Außenbereich privilegiert)
- () § 35 Abs. 2 BauGB (Außenbereich nicht privilegiert)

*Einvernehmen
wurde erteilt.*

Dog 8.12.15

Nachbareinspruch bis zum Zeitpunkt der Vorlagenerstellung nein (x) / ja ():

Stellplätze notwendig nein ()/ ja (x): → nicht Bestandteil der Bauvoranfrage

Beschlussvorschlag:

Dem im Betreff genannten Vorhaben wird zugestimmt.

Das Einvernehmen der Stadt Winnenden gem. § 36 Abs. 1 i. V. m. § 31 Abs. 2 BauGB wird erteilt.

Amtsleiter:	Sichtvermerke (Kurzzeichen/Datum):				
25.11.2015 <i>[Signature]</i>	I <i>[Signature]</i>	II	III		
Datum / Unterschrift					