


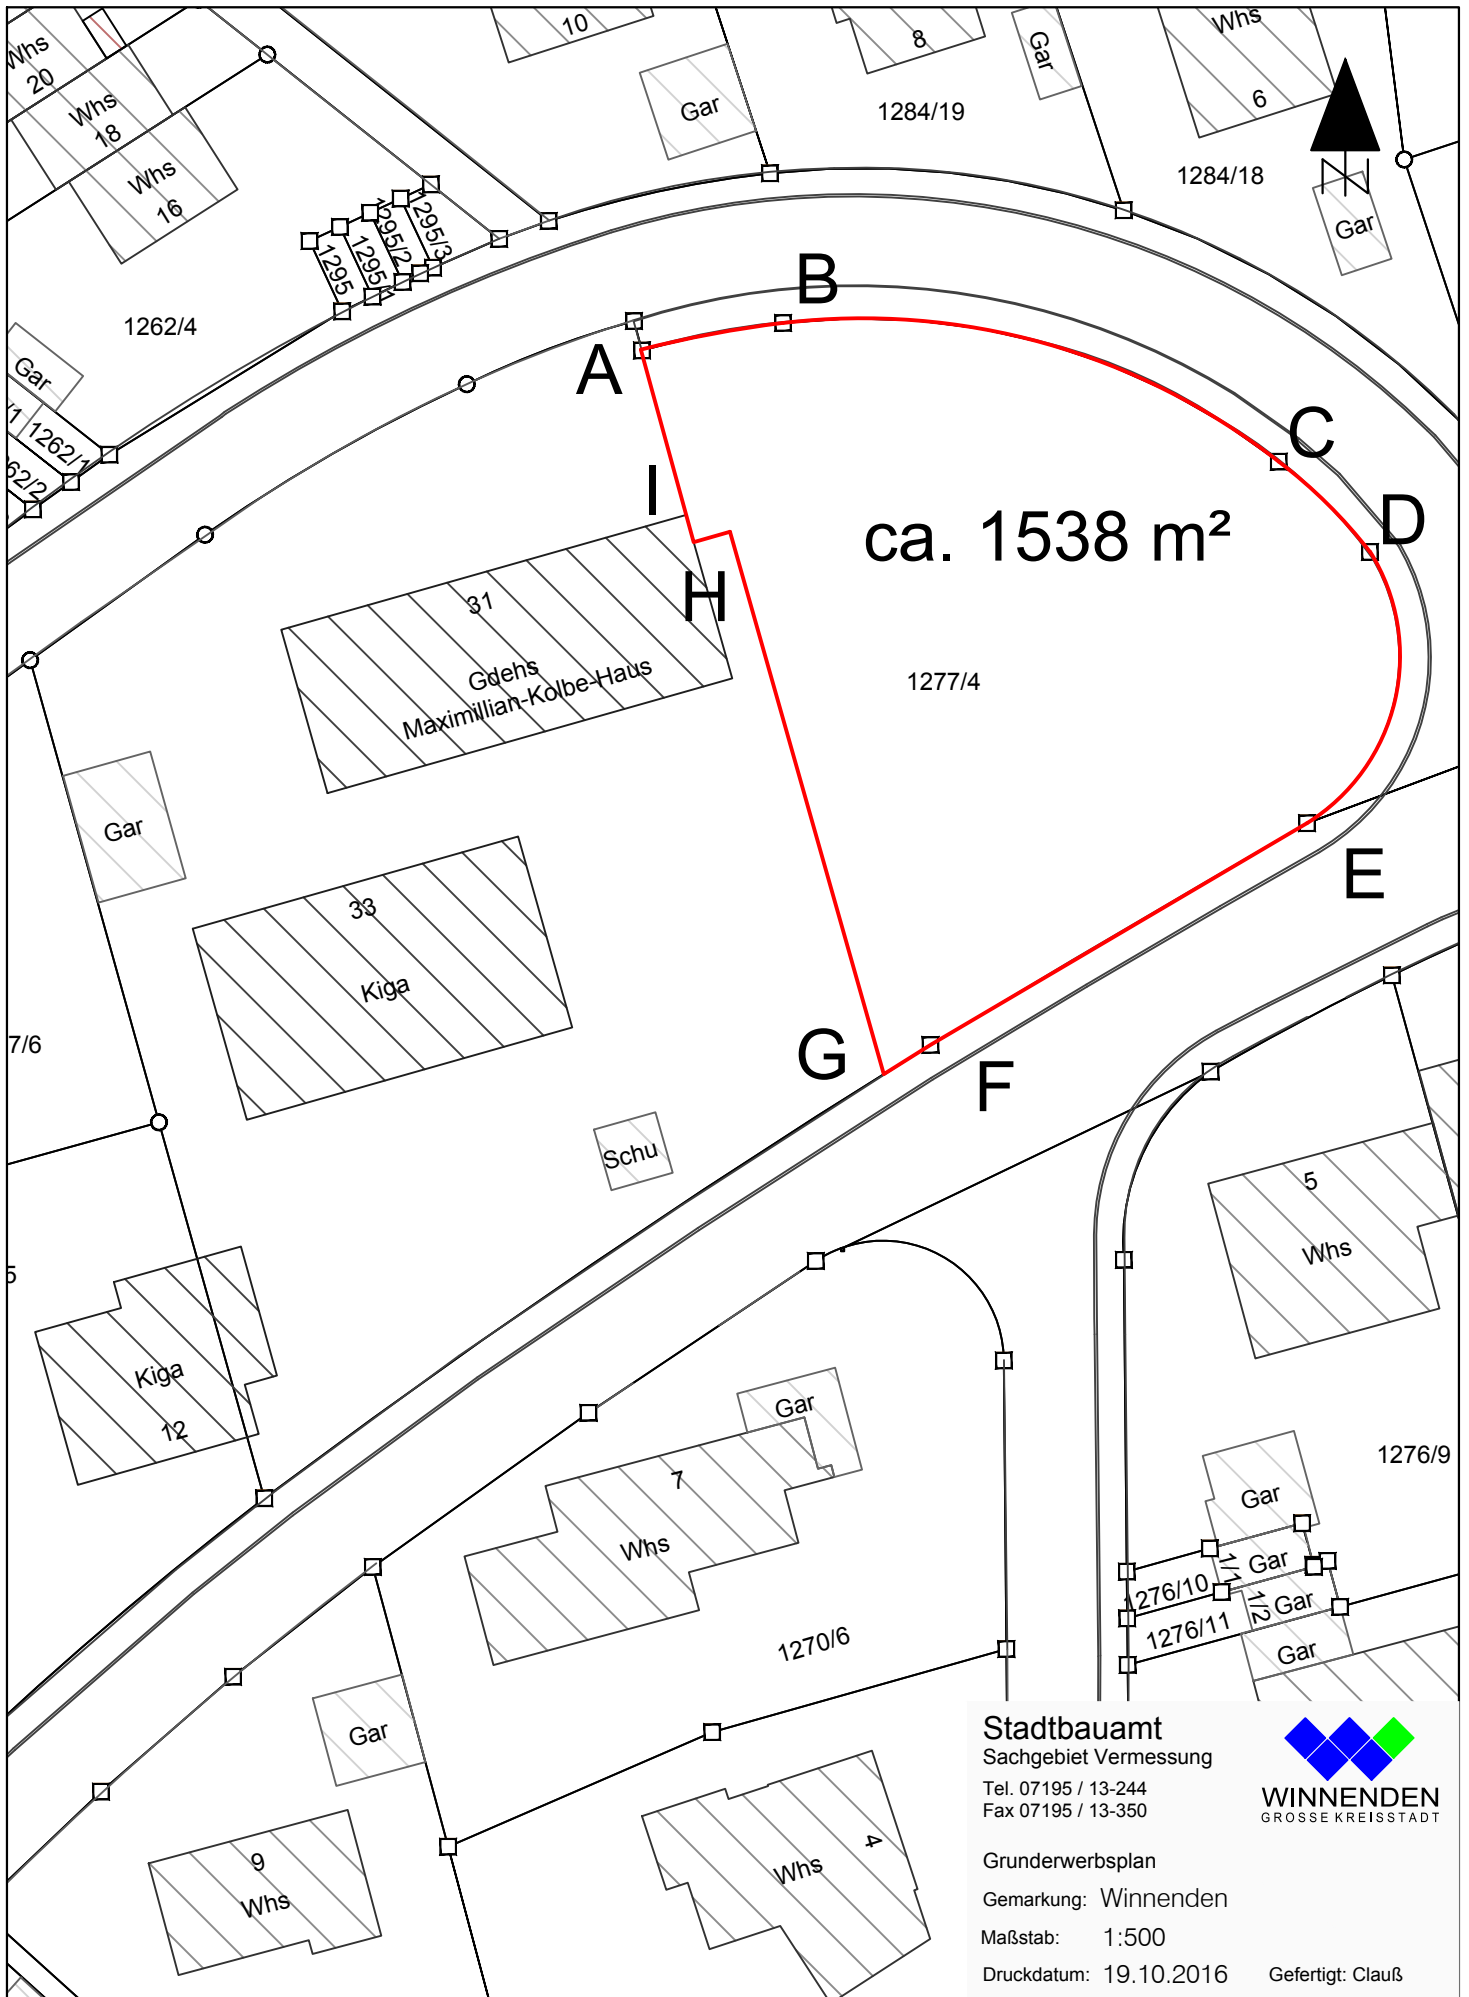

Stadtbauamt

Sachgebiet Vermessung

Tel. 07195 / 13-244

Fax 07195 / 13-350

Grunderwerbsplan

Gemarkung: Winnenden

Maßstab: 1:500

Druckdatum: 19.10.2016



WINNENDEN
GROSSE KREISSTADT

Gefertigt: Clauß