


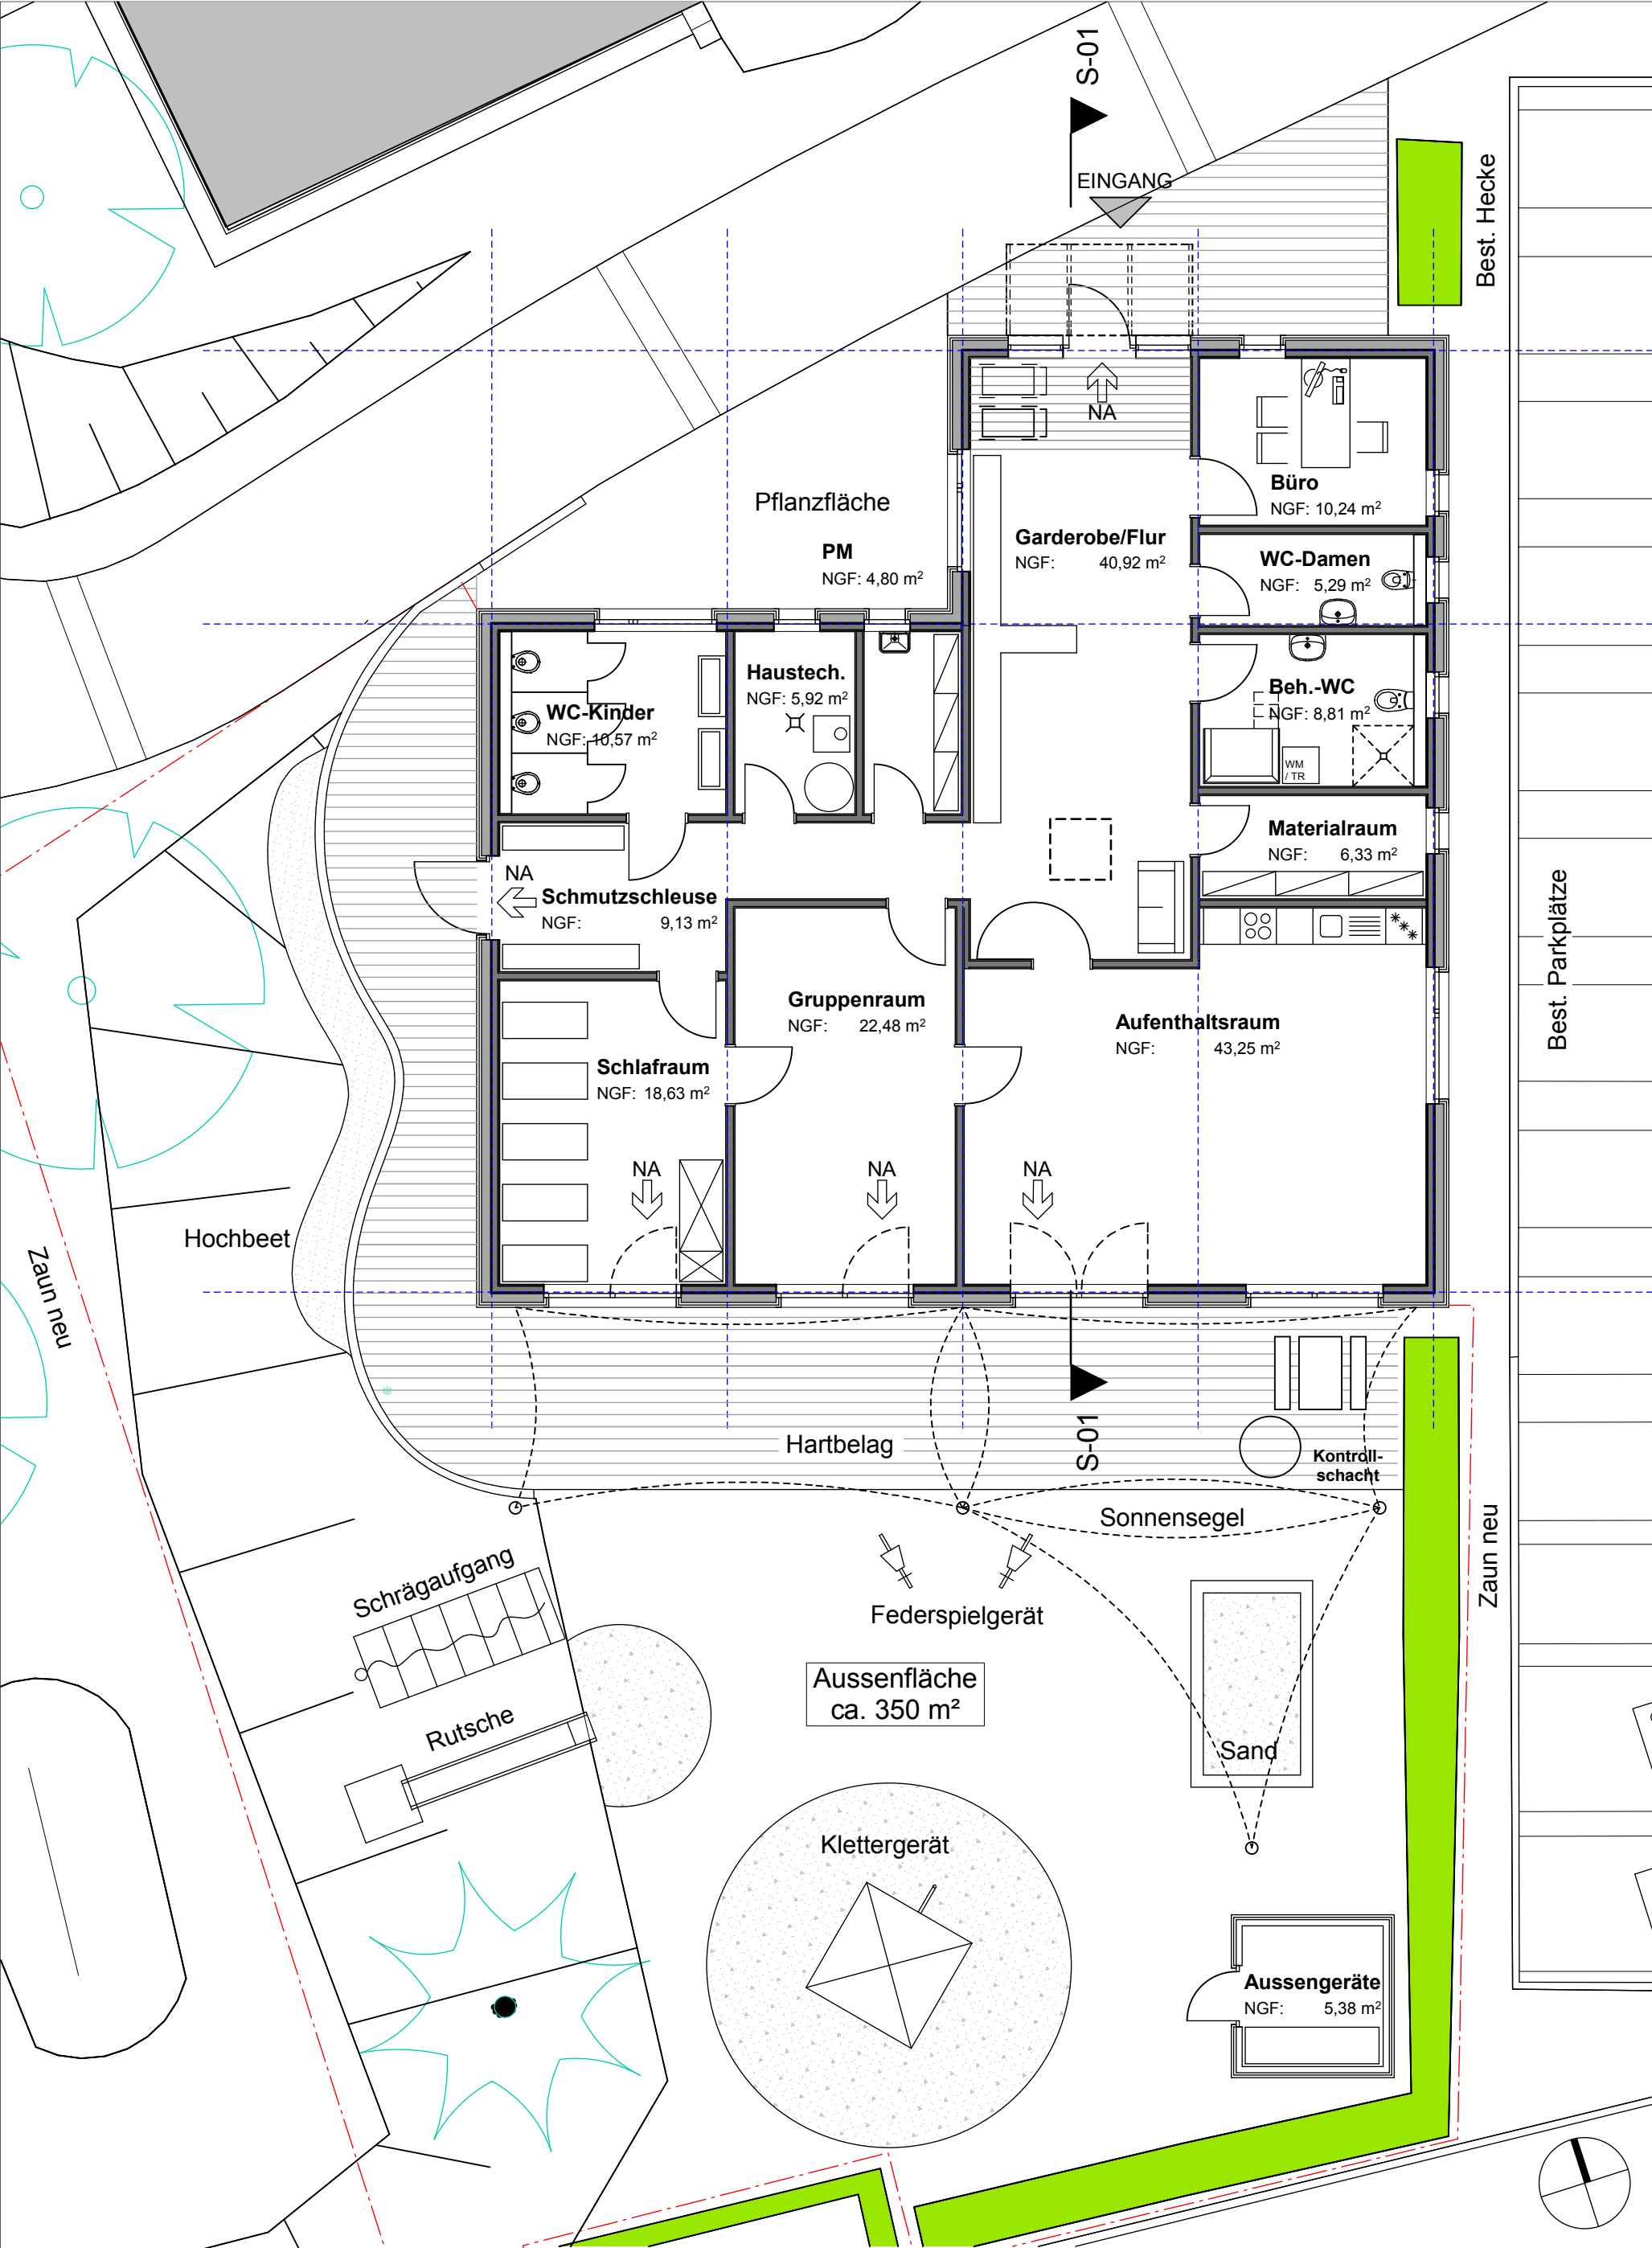

BAUVORHABEN:

4640 - Kindergarten Höfen II
Bürger Str. 38
71364 Winnenden



AUFTRAGGEBER:

Stadtverwaltung Winnenden
Torstraße 10
71364 Winnenden

PLANUNG:

Stadtbauamt Winnenden
Bengelstraße 5
71364 Winnenden
Tel: 07195/13-241
Fax: 07195/13-300
stadtbauamt@winnenden.de

**02
Grundriss Erdgeschoss**

0. Grundriss mit Aussenanlagen

M 1:100

Blattgröße: 297*210 A4

Datum: 20.09.2018

Planersteller: ub

Dateiname: 180816_Kiga Höfen II.pln

Pfad: X:_Hochbau\02_Projekte\4640_Kindergärten\Höfen II\04_Maßnahmen\2018_Errichtung Kinderhaus\Lph 2_Vorentwurf\Pläne