
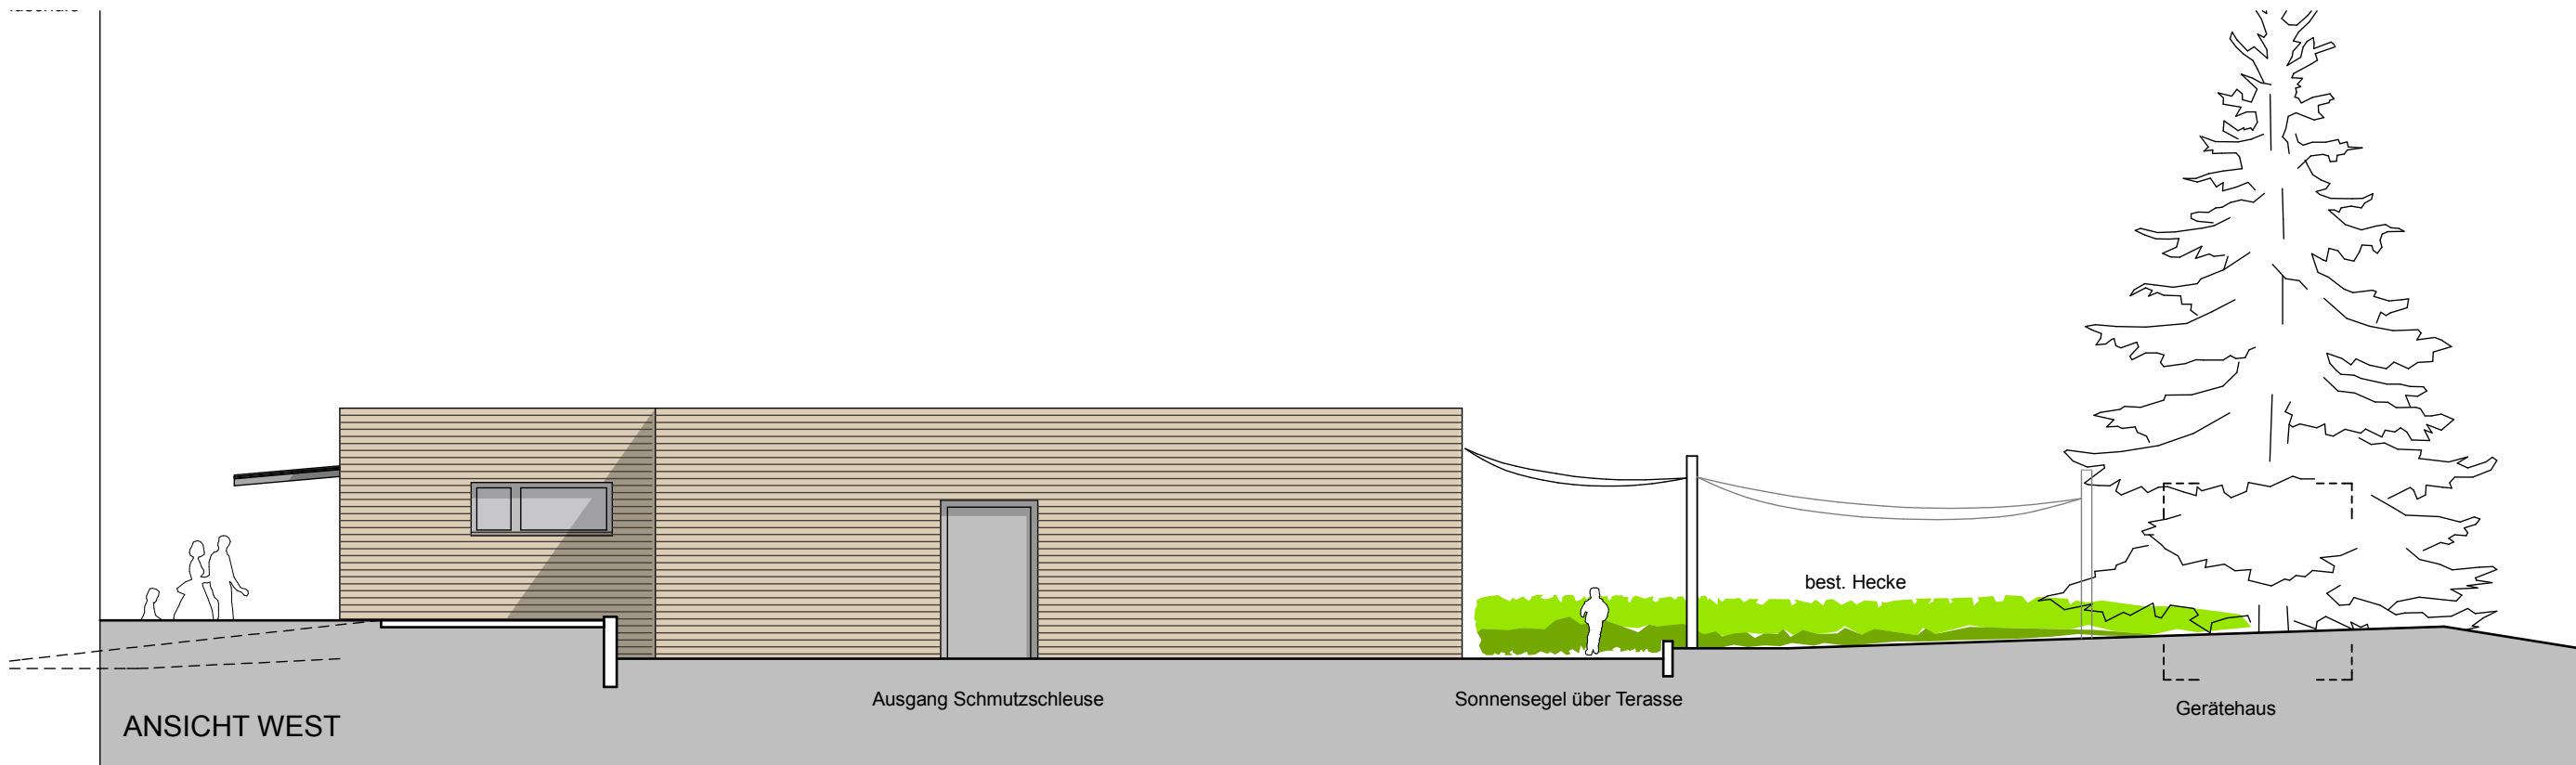


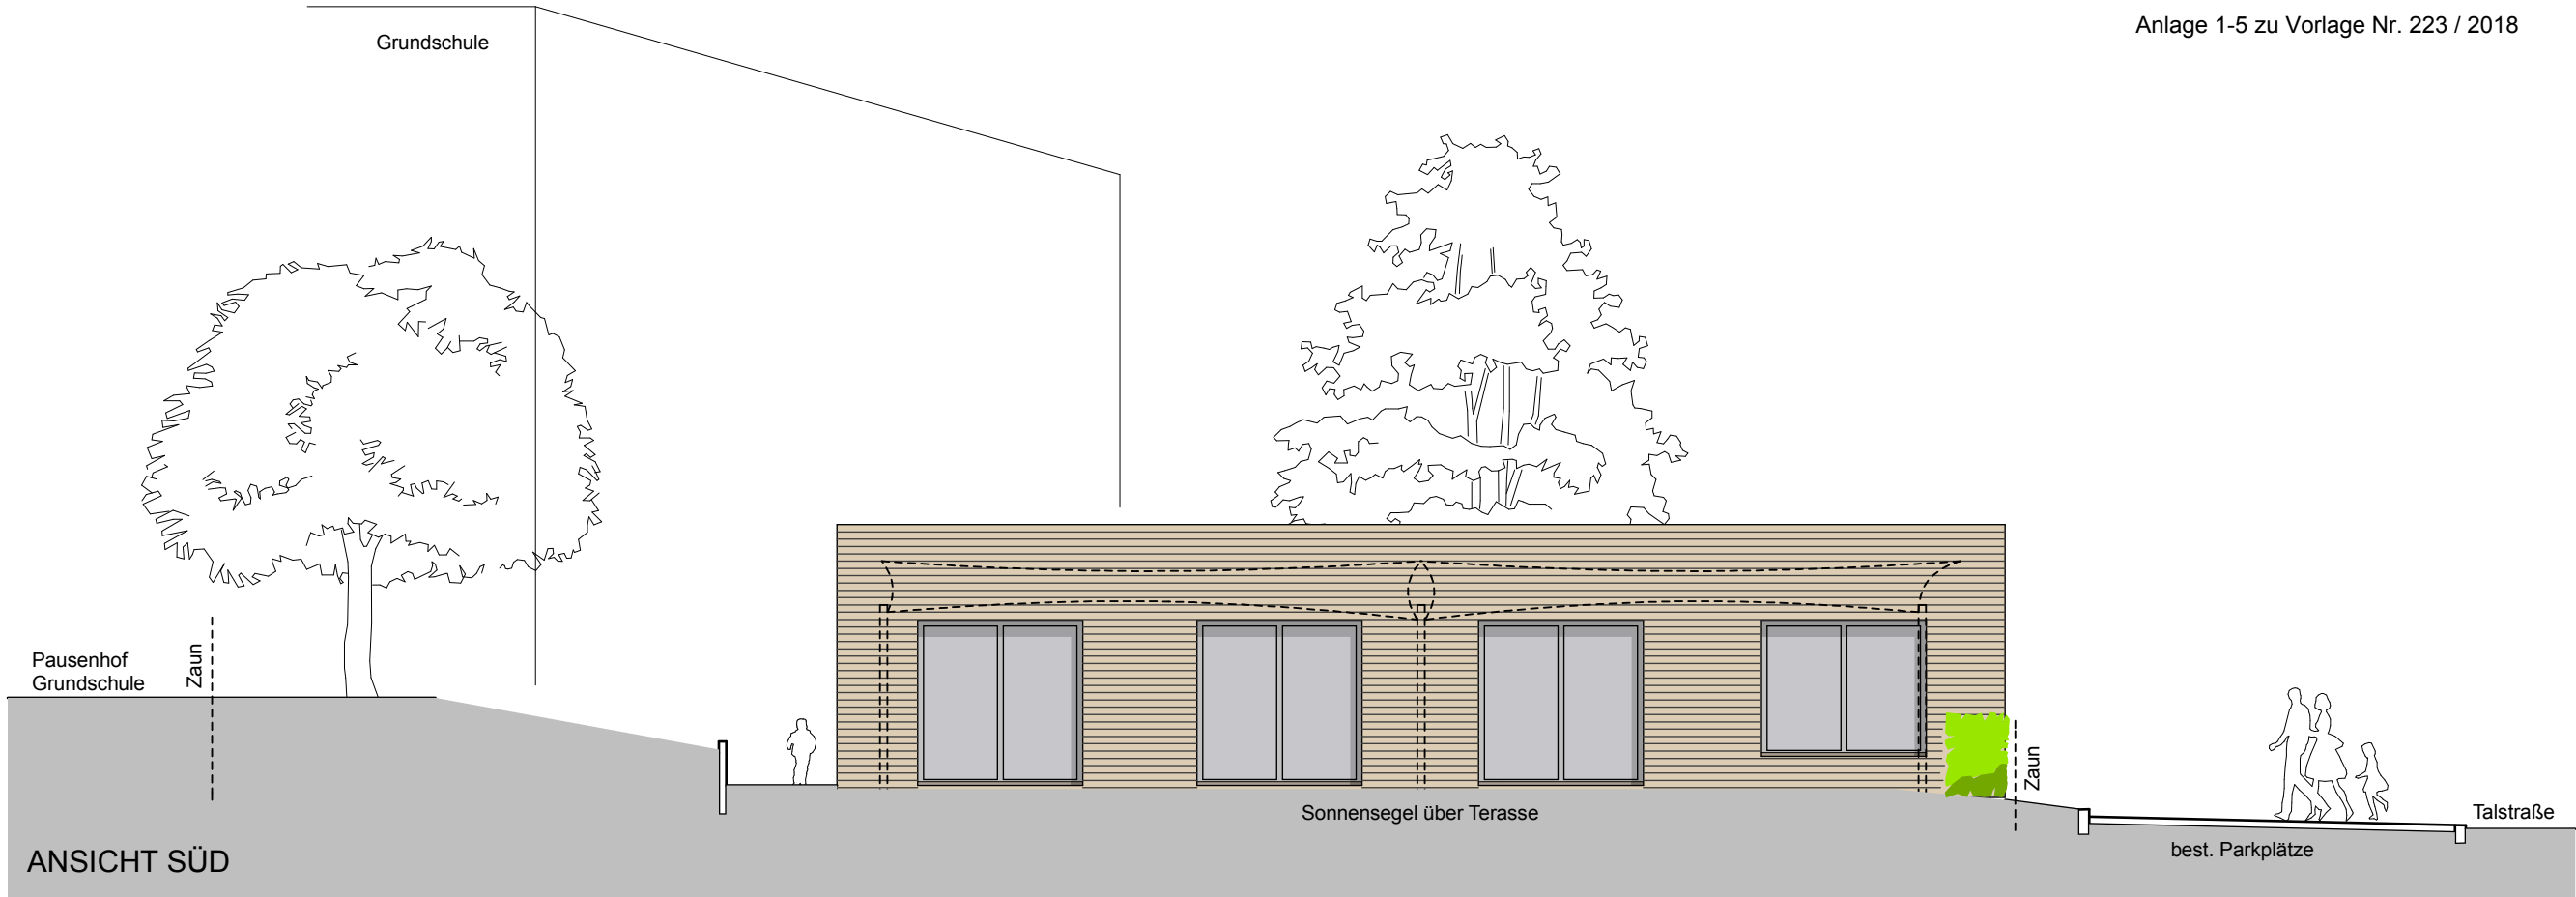

BAUVORHABEN:

4640
Kindergarten Höfen II

Bürger Str. 38
71364 Winnenden

AUFTRAGGEBER:

Stadtverwaltung Winnenden
Torstraße 10
71364 Winnenden

PLANUNG:

Stadtbauamt Winnenden
Bengelstraße 5
71364 Winnenden
Tel: 07195/13-241
Fax: 07195/13-300
E-Mail: stadtbauamt@winnenden.de



05

Ansicht Süd / West

A-01, A-02 Ansicht Süd, Ansicht West			
Maßstab	Blattgröße	Datum	Planersteller
1:100	420*297 A3	20.09.2018	ub
Dateiname: 180816_Kiga Höfen II.pln			
Pfad: X:_Hochbau\02_Projekte\4640_Kindergärten\Höfen II\04_Maßnahmen\2018_Errichtung Kinderhaus\Lph 2 Vorentwurf\Pläne\CAD\180816_Kiga Höfen II.pln			