Anlage 3 zu Vorlage Nr. 235 / 2018

3.

# Zentraler Omnibus Bahnhof Winnenden Schnitt AQ1

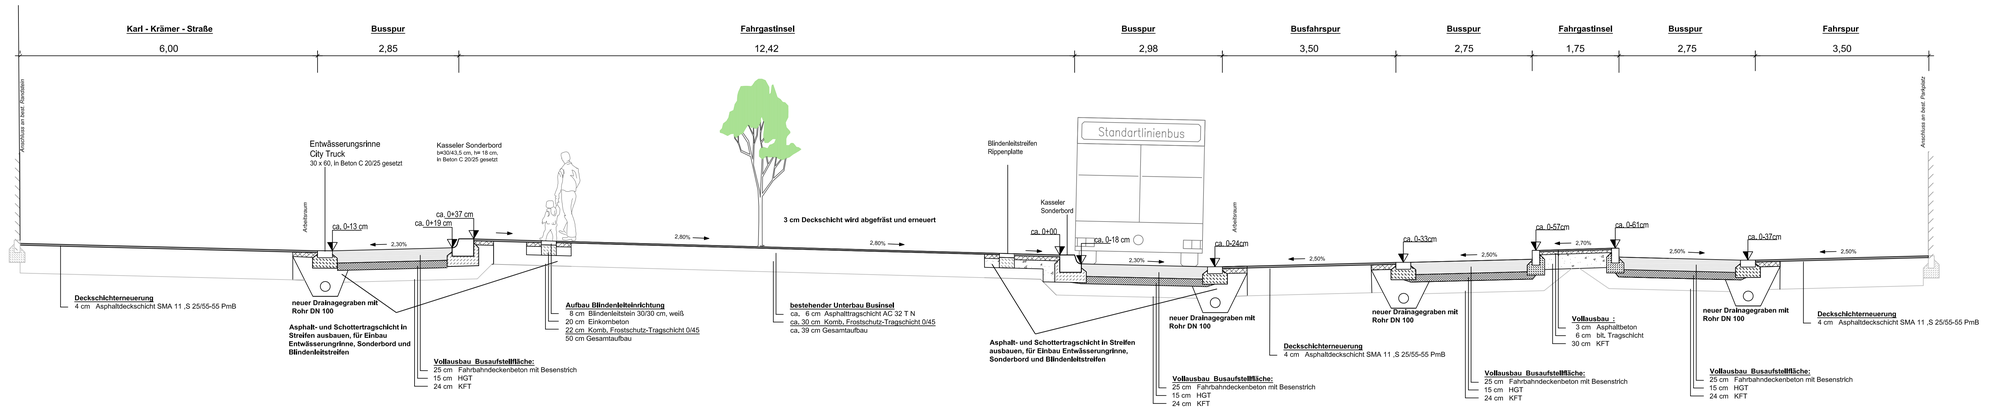


| | | |
|---|---|---|
| | | |
| | | |
| | | |
| | | |
| ERGÄNZUNGEN | DATUM | NR. |

BAUHERR: Große Kreisstadt Winnenden
Rems-Murr-Kreis

ANERKANNT
DER BAUHERR: Winnenden, den .....

.....

PROJEKT: Umgestaltung
" Umbau ZOB "
in 71364 Winnenden

PLANUNGSSTAND: Vorplanung 2018

PLANBEZEICHNUNG: Ausbauquerschnitt

| | | |
|---|---|---|
| PROJ. NR.: 08 47 | MASSSTAB: 1 : 200 | PLANGRÖSSE: 105 x 32 |
| PLAN NR.: 18-165 | GEZEICHNET: br | GEPRÜFT: Palmer |
| PROGRAMM: ACad2017 | PFAD / DATEI: LP_Grundlage_VP_18-165.dwg | |


ABWASSERBESEITIGUNG
WASSERVERSORGUNG
WASSERBAU
VERKEHRSANLAGEN
GEOINFORMATIONSSYSTEME
PROJEKTMANAGEMENT

BOLZ PALMER INGENIEURE

BERATUNG
PLANUNG
BAULEITUNG

71364 WINNENDEN, FRIEDRICH-LIST-STRASSE 10
TEL: 07195 91915-0 FAX: 07195 91915-19
INFO@BOLZ-PALMER.DE, WWW.BOLZ-PALMER.DE


DATUM: 05.07.2018

GEFERTIGT:

Urheberschutz gemäss DIN 34, Vervielfältigung und Weitergabe an Dritte nur mit unserer Genehmigung!