

zeichnerischer Teil zum
Bauantrag (§4 LBOVVO)

Kreis : Rems-Murr-Kreis
Stadt : Winnenden
Gemarkung : Winnenden

Deckblatt: 30.08.2018



Auszug aus dem Liegenschaftskataster und
Einzeichnungen nach §4 Abs 3 + 4 LBOVVO
Alle Höhenangaben im neuen Höhensystem ü. NN

Maßstab 1: 500

gefertigt: Winnenden, 30.08.2018

GRÄBER + JAVORSKY
VERMESSUNGSBÜRO

Öffentlich bestellter Vermessungsingenieur
Goethestraße 16 Tel: 07195 / 947040
71364 Winnenden Fax: 07195 / 947041
www.javorsky.de

Baugesuch

Deckblatt vom 30.08.2018

Neubau von 2 x 4 Reihenhäuser
mit Garagen
Anna-Hieber-Straße in Winnenden

Ansicht Nord Haus A-D M.

Bauherr:

Planung:

gefertigt:



Baugesuch

Deckblatt vom 30.08.2018

Neubau von 2 x 4 Reihenhäusern
mit Garagen
Anna-Hieber-Straße in Winnende

Ansicht Nord Haus E-H M.

Bauherr:

Planung:

gefertigt:



Baugesuch


Neubau von 2 x 4 Reihen
mit Garagen
Anna-Hieber-Straße in Wür

Ansicht Süd Haus A-C

Bauherr:

Planung:

gefertigt:

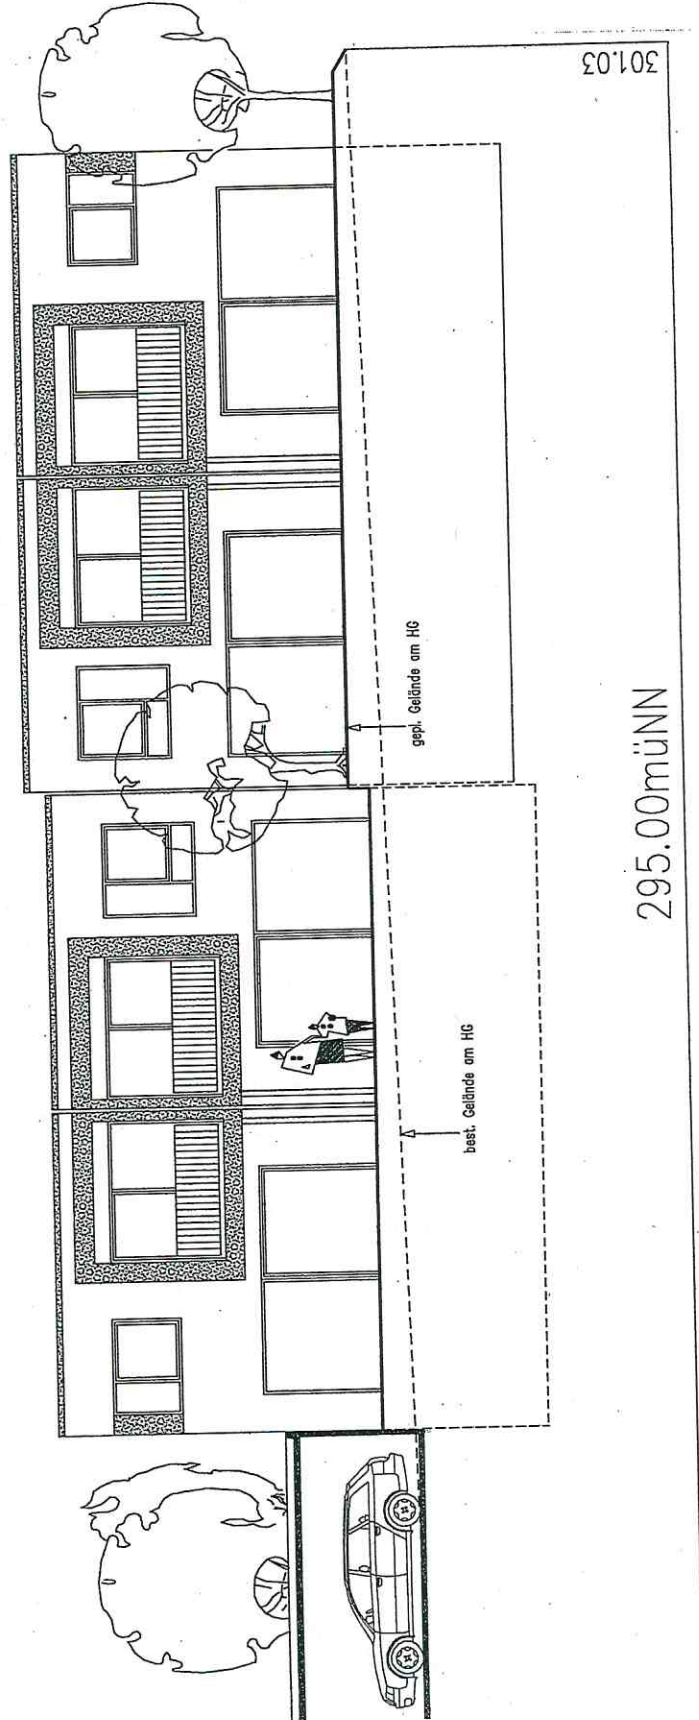

Baugesuch

Neubau von 2 x 4
mit Garagen
Anna-Hieber-Str.


Ansicht: Süd Ha

5-4

Bauherr:

Planung:

gefertigt:

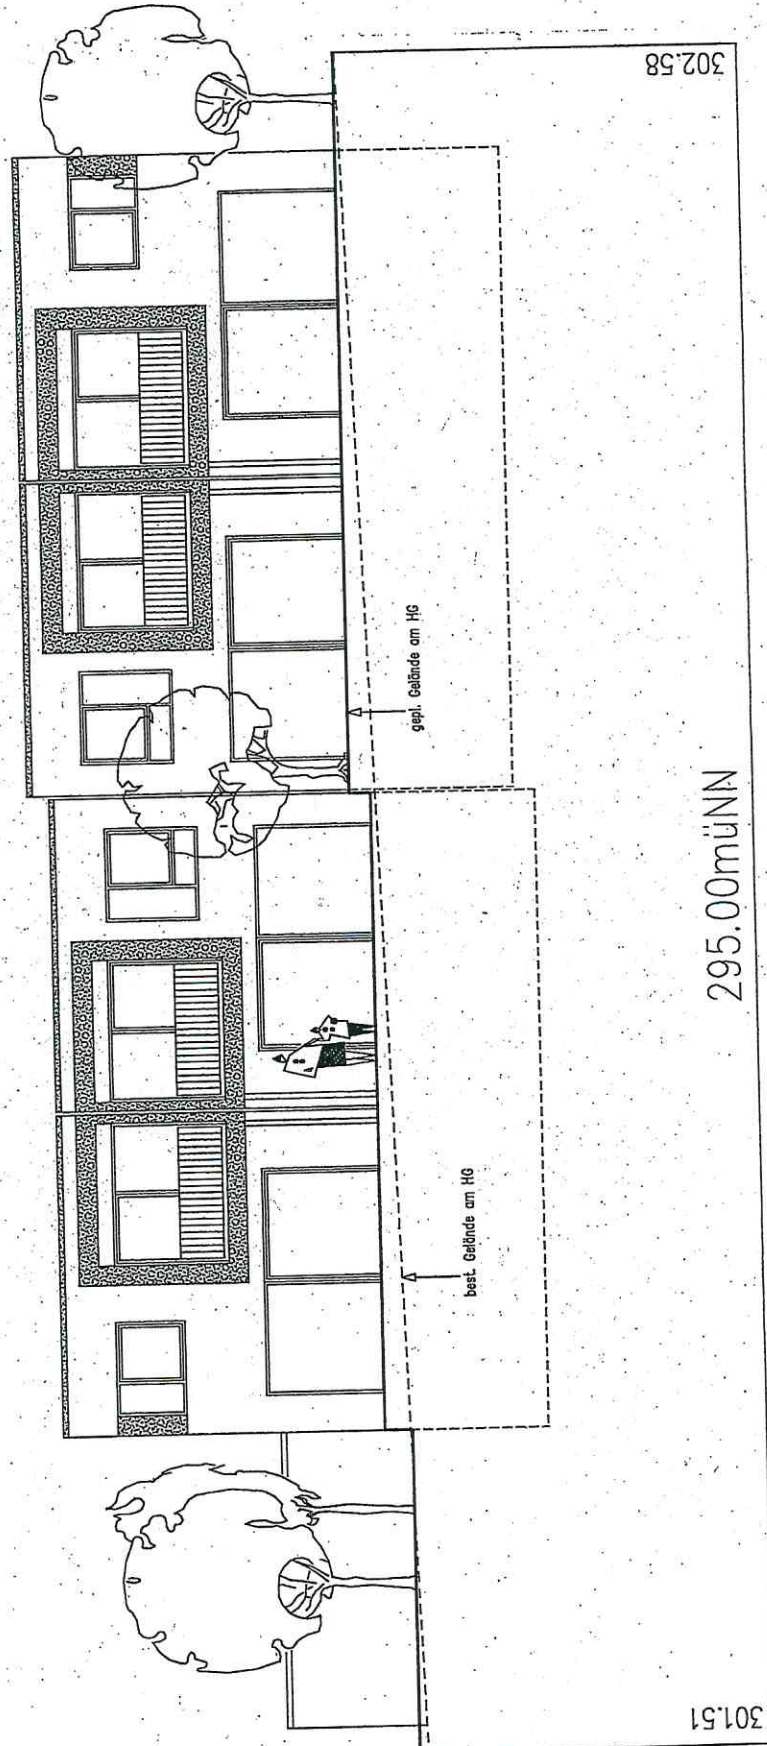

Baugesuch

Deckblatt vom 30.08.2018

Neubau von 2 x 4 Reihenhäusern
mit Garagen
Anna-Hieber-Straße in Winnenden


Ansicht Ost Haus D+H M. 1:100

Bauherr:
Class Hausbau + Immobilien
GmbH & Co. KG
Brückenstraße 11/1
71364 Winnenden

Planung:
Bau Management Forum GmbH
Habichtweg 14
71287 Weissach

gefertigt:
Weissach, den 30.08.2018

Am

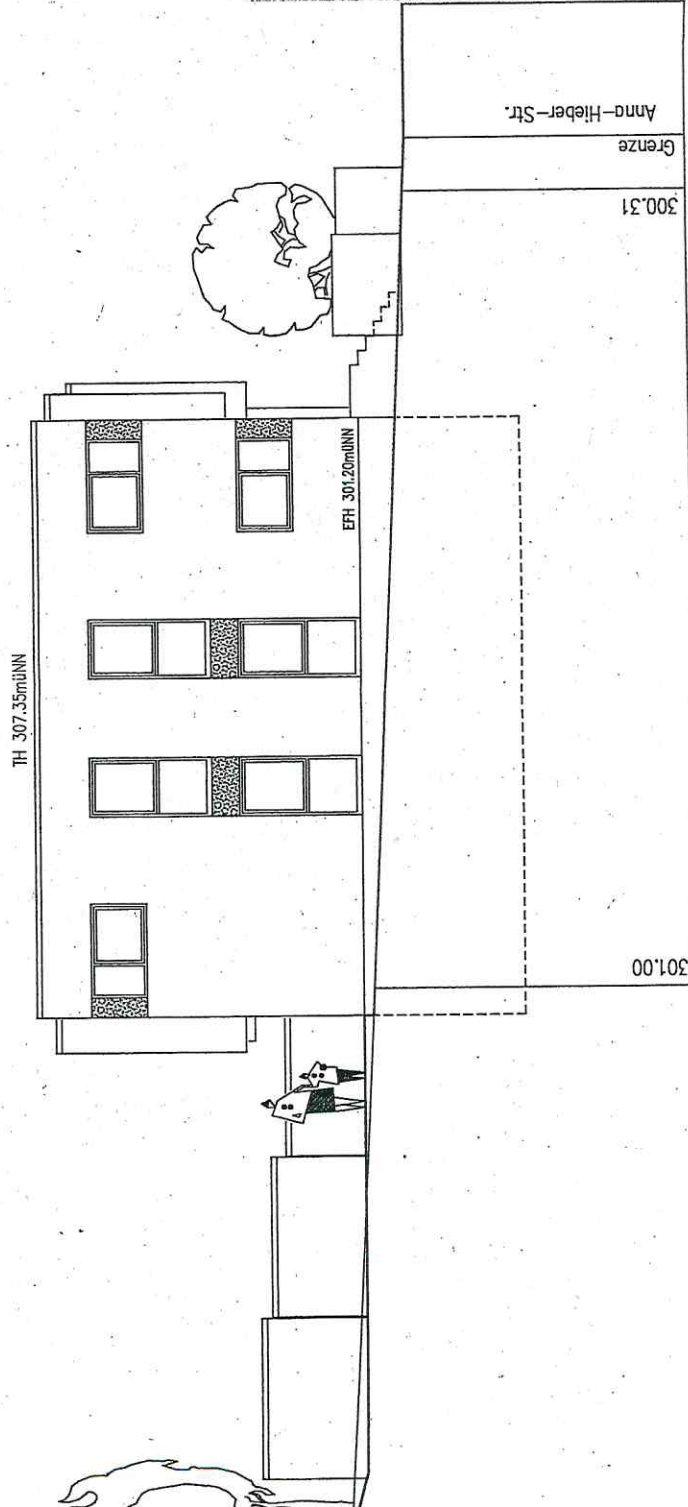

TH 308.75müNN

EFH 302.60müNN

Strassenverlauf




Weg

302.57

Grenze

303.20

295.00müNN

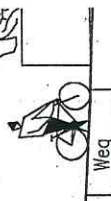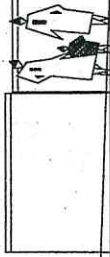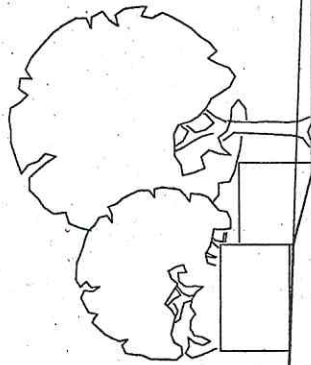

Baugesuch

Deckblatt vom 30.08.2018

Neubau von 2 x 4 Reihenhäusern
mit Garagen
Anna-Hieber-Straße in Winnenden

Ansicht West Haus A+F M. 1:100

Bauherr:
Class Hausbau + Immobilien
GmbH & Co. KG
Brückenstraße 11/1
71364 Winnenden

Planung:
Bau Management Forum GmbH
Habichtweg 14
71287 Weissach

gefertigt:
Weissach, den 30.08.2018

Am.

