




Leistungsbereich ARCHITEKTUR	Leistungsphase ENTWURF 06.11.2018
Projekt SOZIALES WOHNEN Robert-Boehringer-Str. 71364 Winnenden	BLOSS / KEINATH ARCHITEKTEN / Westergasse 8 / 10 73650 Winterbach tel. 07181 / 45091 fax. 07181 / 45090 / Im Wiesengrund 5 72827 Wannweil tel. 07121 / 579699 fax. 07121 / 577210 / info@bloss-keinath.de www.bloss-keinath.de
Auftraggeber STADT WINNENDEN Torstrasse 10 71364 Winnenden	
Planbezeichnung LAGEPLAN	M 1/500



A-A

× 283,10

× 282,80

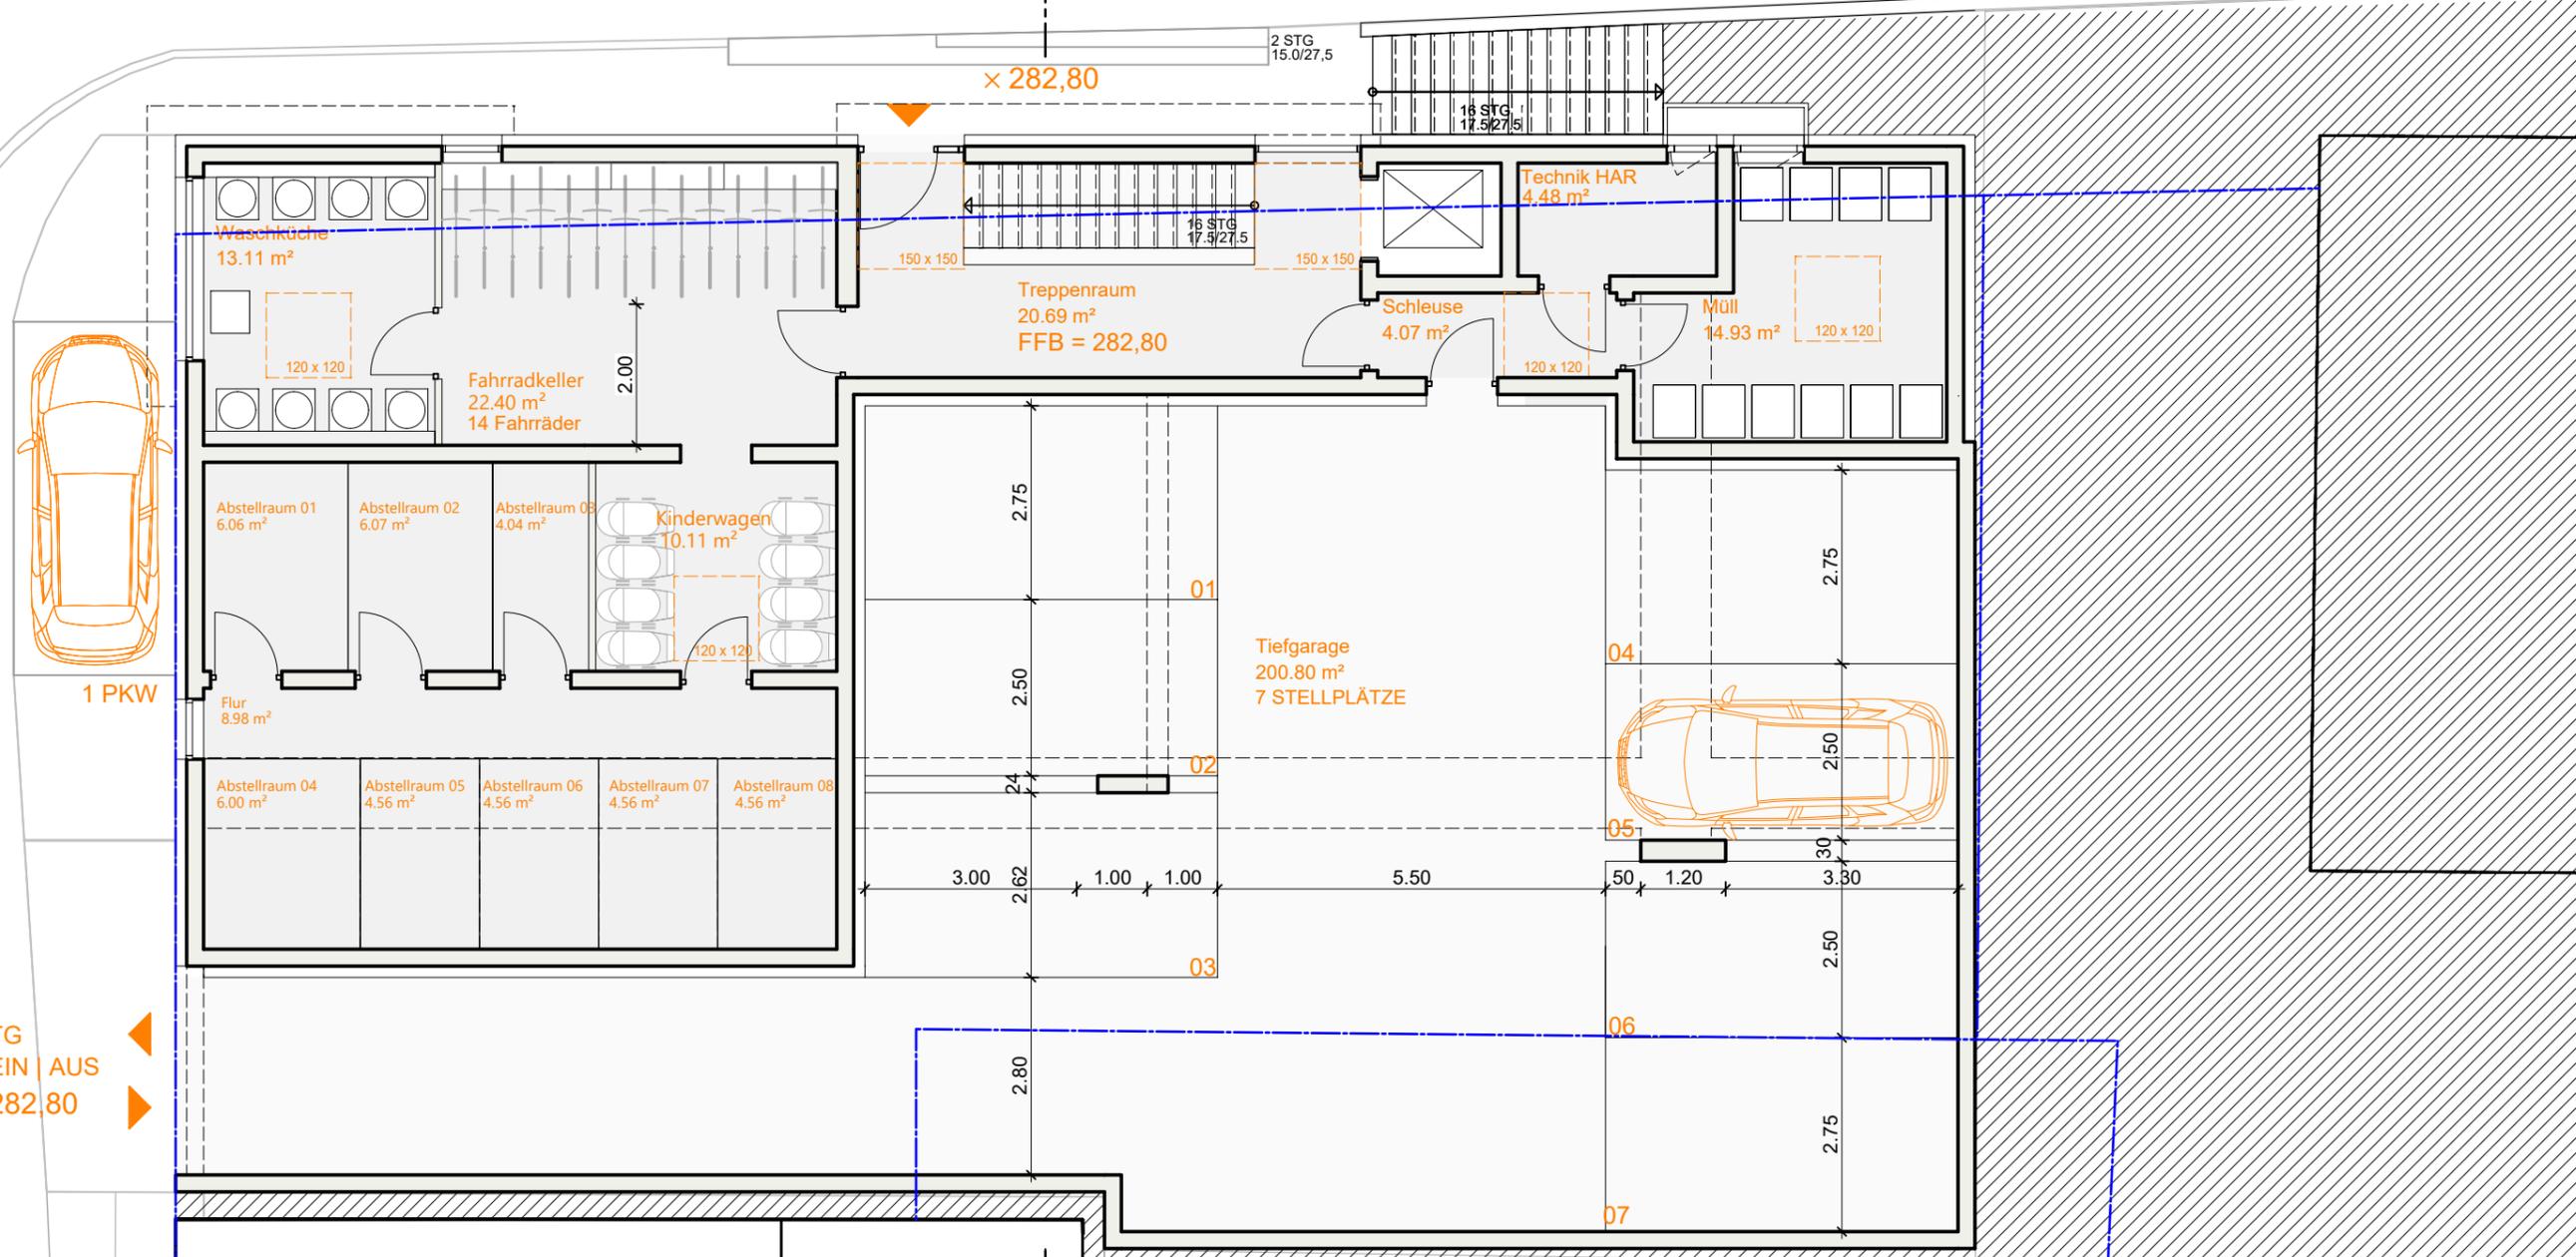

TG
EIN | AUS
282,80

A-A

Leistungsbereich ARCHITEKTUR		Leistungsphase ENTWURF 06.11.2018	
Projekt SOZIALES WOHNEN Robert-Boehringer-Str. 71364 Winnenden		BLOSS / KEINATH ARCHITEKTEN / Westergasse 8 / 10 73650 Winterbach tel. 07181 / 45091 fax. 07181 / 45090 / Im Wiesengrund 5 72827 Wannweil tel. 07121 / 579699 fax. 07121 / 577210 info@bloss-keinath.de www.bloss-keinath.de	
Auftraggeber STADT WINNENDEN Torstrasse 10 71364 Winnenden			
Planbezeichnung UNTERGESCHOSS		M 1/100	

H/B = 297 / 420 (0.12m²)

Allplan 2018

Anlage 1.2 zu Vorlage Nr. 259 / 2018




× 283,10

A-A

× 282,80

× 285,60

Kinderspielplatz
29.96 m²

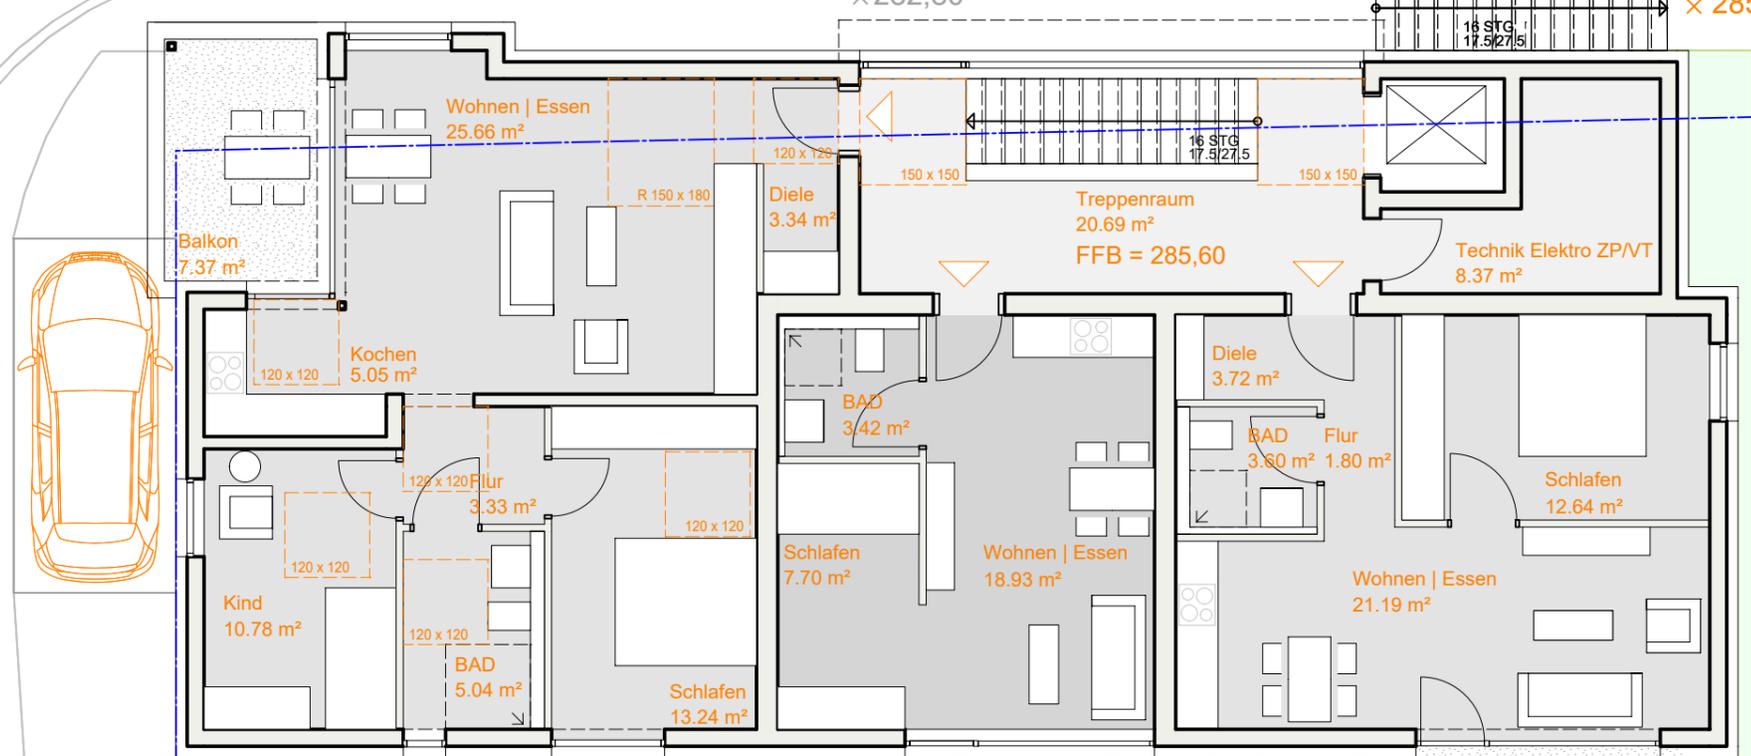

EG W01
3-Zi. Wohnung
ca. 71 m² (barrierefrei)

EG W02
1-Zi. Wohnung
ca. 30 m²

EG W03
2-Zi. Wohnung
ca. 45 m²

ANLEITERBARE FLÄCHE
3,0 x 3,0 m

ANLEITERBARE FLÄCHE
3,0 x 3,0 m

ANLEITERBARE FLÄCHE
3,0 x 3,0 m

× 282,80

× 285,60


A-A

Leistungsbereich ARCHITEKTUR	Leistungsphase ENTWURF 06.11.2018
Projekt SOZIALES WOHNEN Robert-Boehringer-Str. 71364 Winnenden	BLOSS / KEINATH ARCHITEKTEN Westergasse 8 / 10 73650 Winterbach tel. 07181 / 45091 fax. 07181 / 45090 Im Wiesengrund 5 72827 Wannweil tel. 07121 / 579699 fax. 07121 / 577210 info@bloss-keinath.de www.bloss-keinath.de
Auftraggeber STADT WINNENDEN Torstrasse 10 71364 Winnenden	
Planbezeichnung ERDGESCHOSS	M 1/100

Anlage 1.3 zu Vorlage Nr. 259 / 2018



A-A

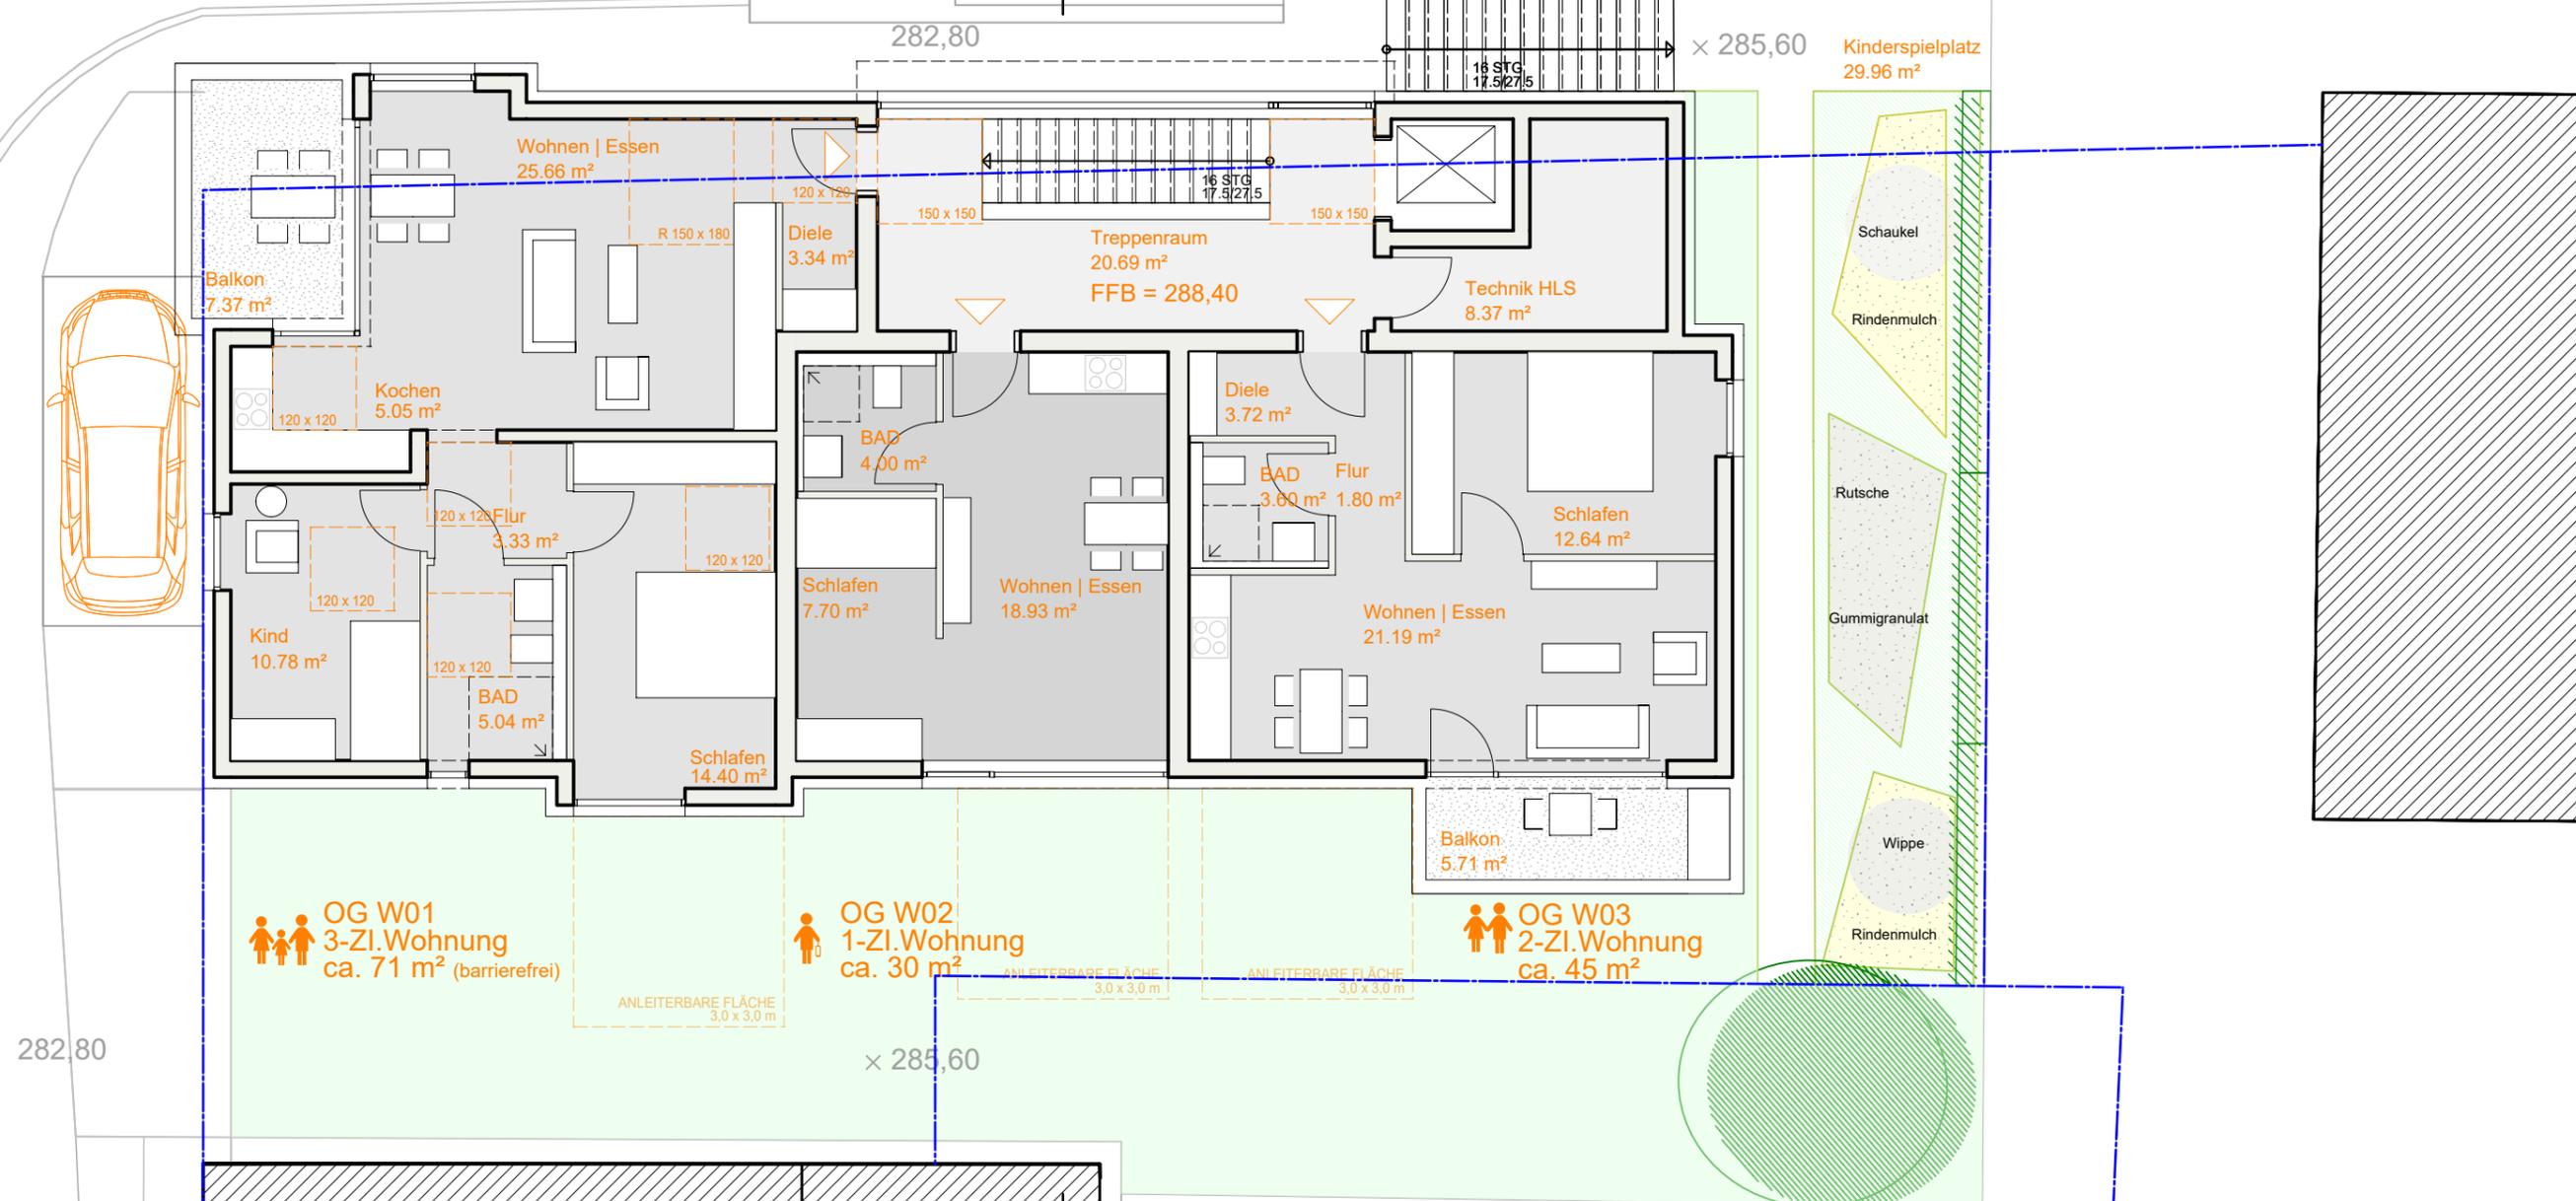


282,80

× 285,60


A-A

Leistungsbereich ARCHITEKTUR	Leistungsphase ENTWURF 06.11.2018
Projekt SOZIALES WOHNEN Robert-Boehringer-Str. 71364 Winnenden	BLOSS / KEINATH ARCHITEKTEN Westergasse 8 / 10 73650 Winterbach tel. 07181 / 45091 fax. 07181 / 45090 Im Wiesengrund 5 72827 Wannweil tel. 07121 / 579699 fax. 07121 / 577210 info@bloss-keinath.de www.bloss-keinath.de
Auftraggeber STADT WINNENDEN Torstrasse 10 71364 Winnenden	
Planbezeichnung OBERGESCHOSS	M 1/100


Anlage 1.4 zu Vorlage Nr. 259 / 2018

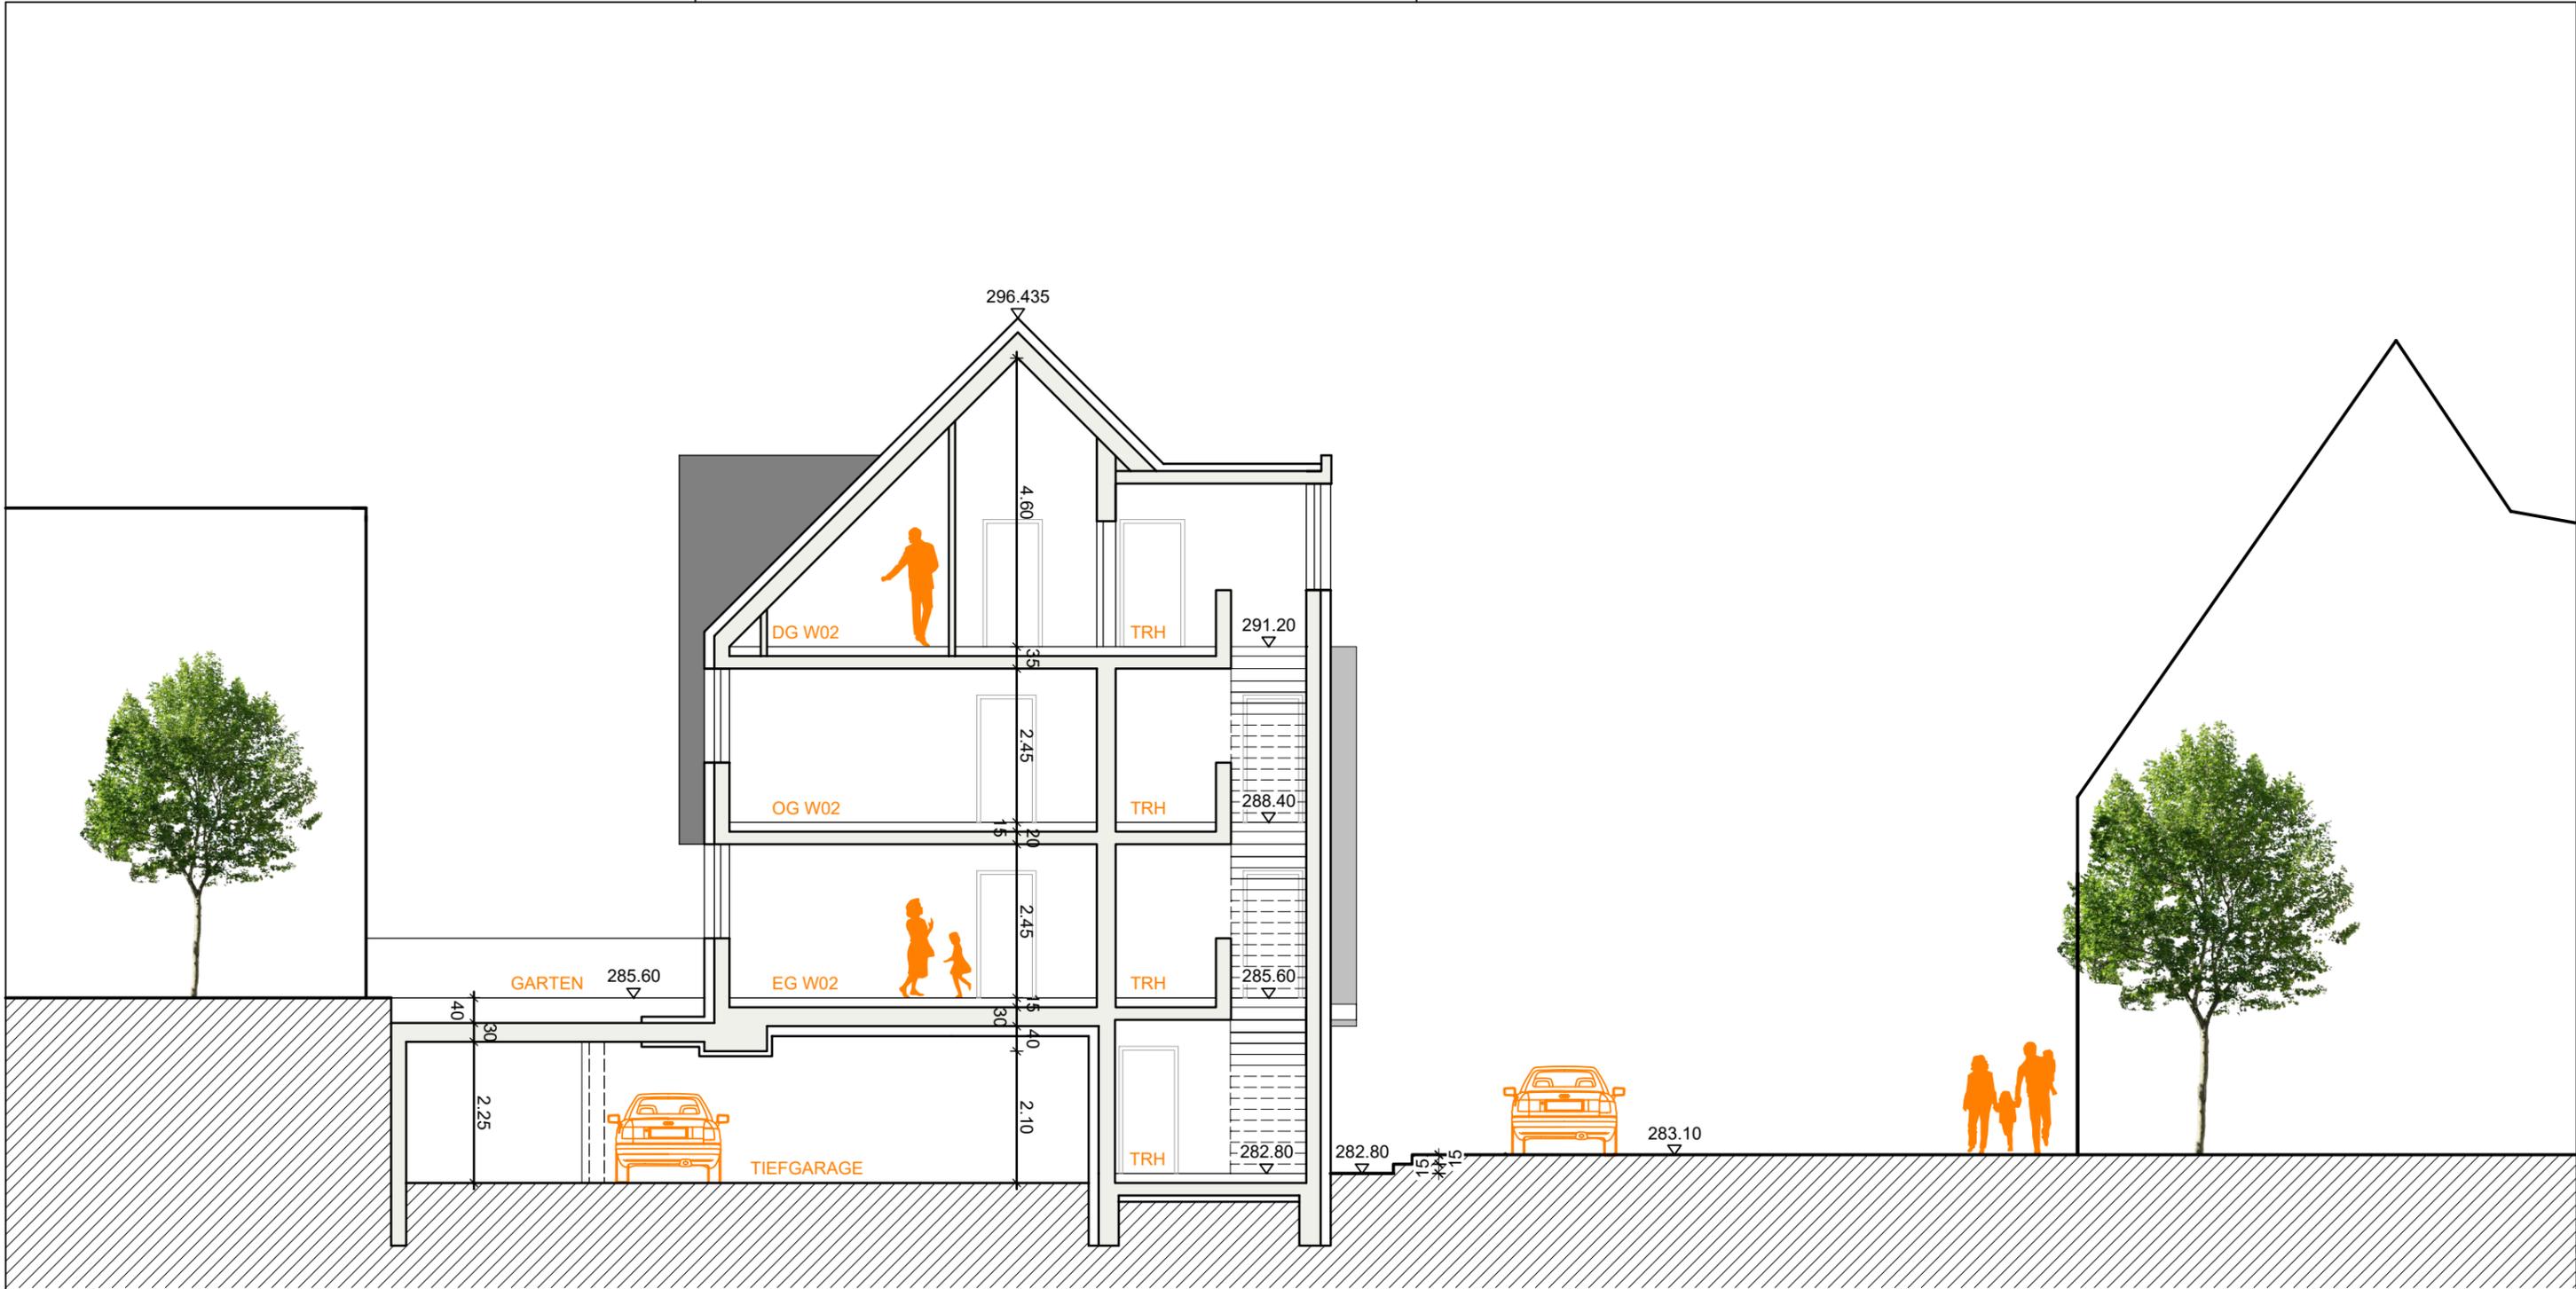

Leistungsbereich ARCHITEKTUR	Leistungsphase ENTWURF 06.11.2018
Projekt SOZIALES WOHNEN Robert-Boehringer-Str. 71364 Winnenden	BLOSS / KEINATH ARCHITEKTEN / Westergasse 8 / 10 73650 Winterbach tel. 07181 / 45091 fax. 07181 / 45090 / Im Wiesengrund 5 72827 Wannweil tel. 07121 / 579699 fax. 07121 / 577210 / info@bloss-keinath.de www.bloss-keinath.de
Auftraggeber STADT WINNENDEN Torstrasse 10 71364 Winnenden	
Planbezeichnung SCHNITT A-A	M 1/100

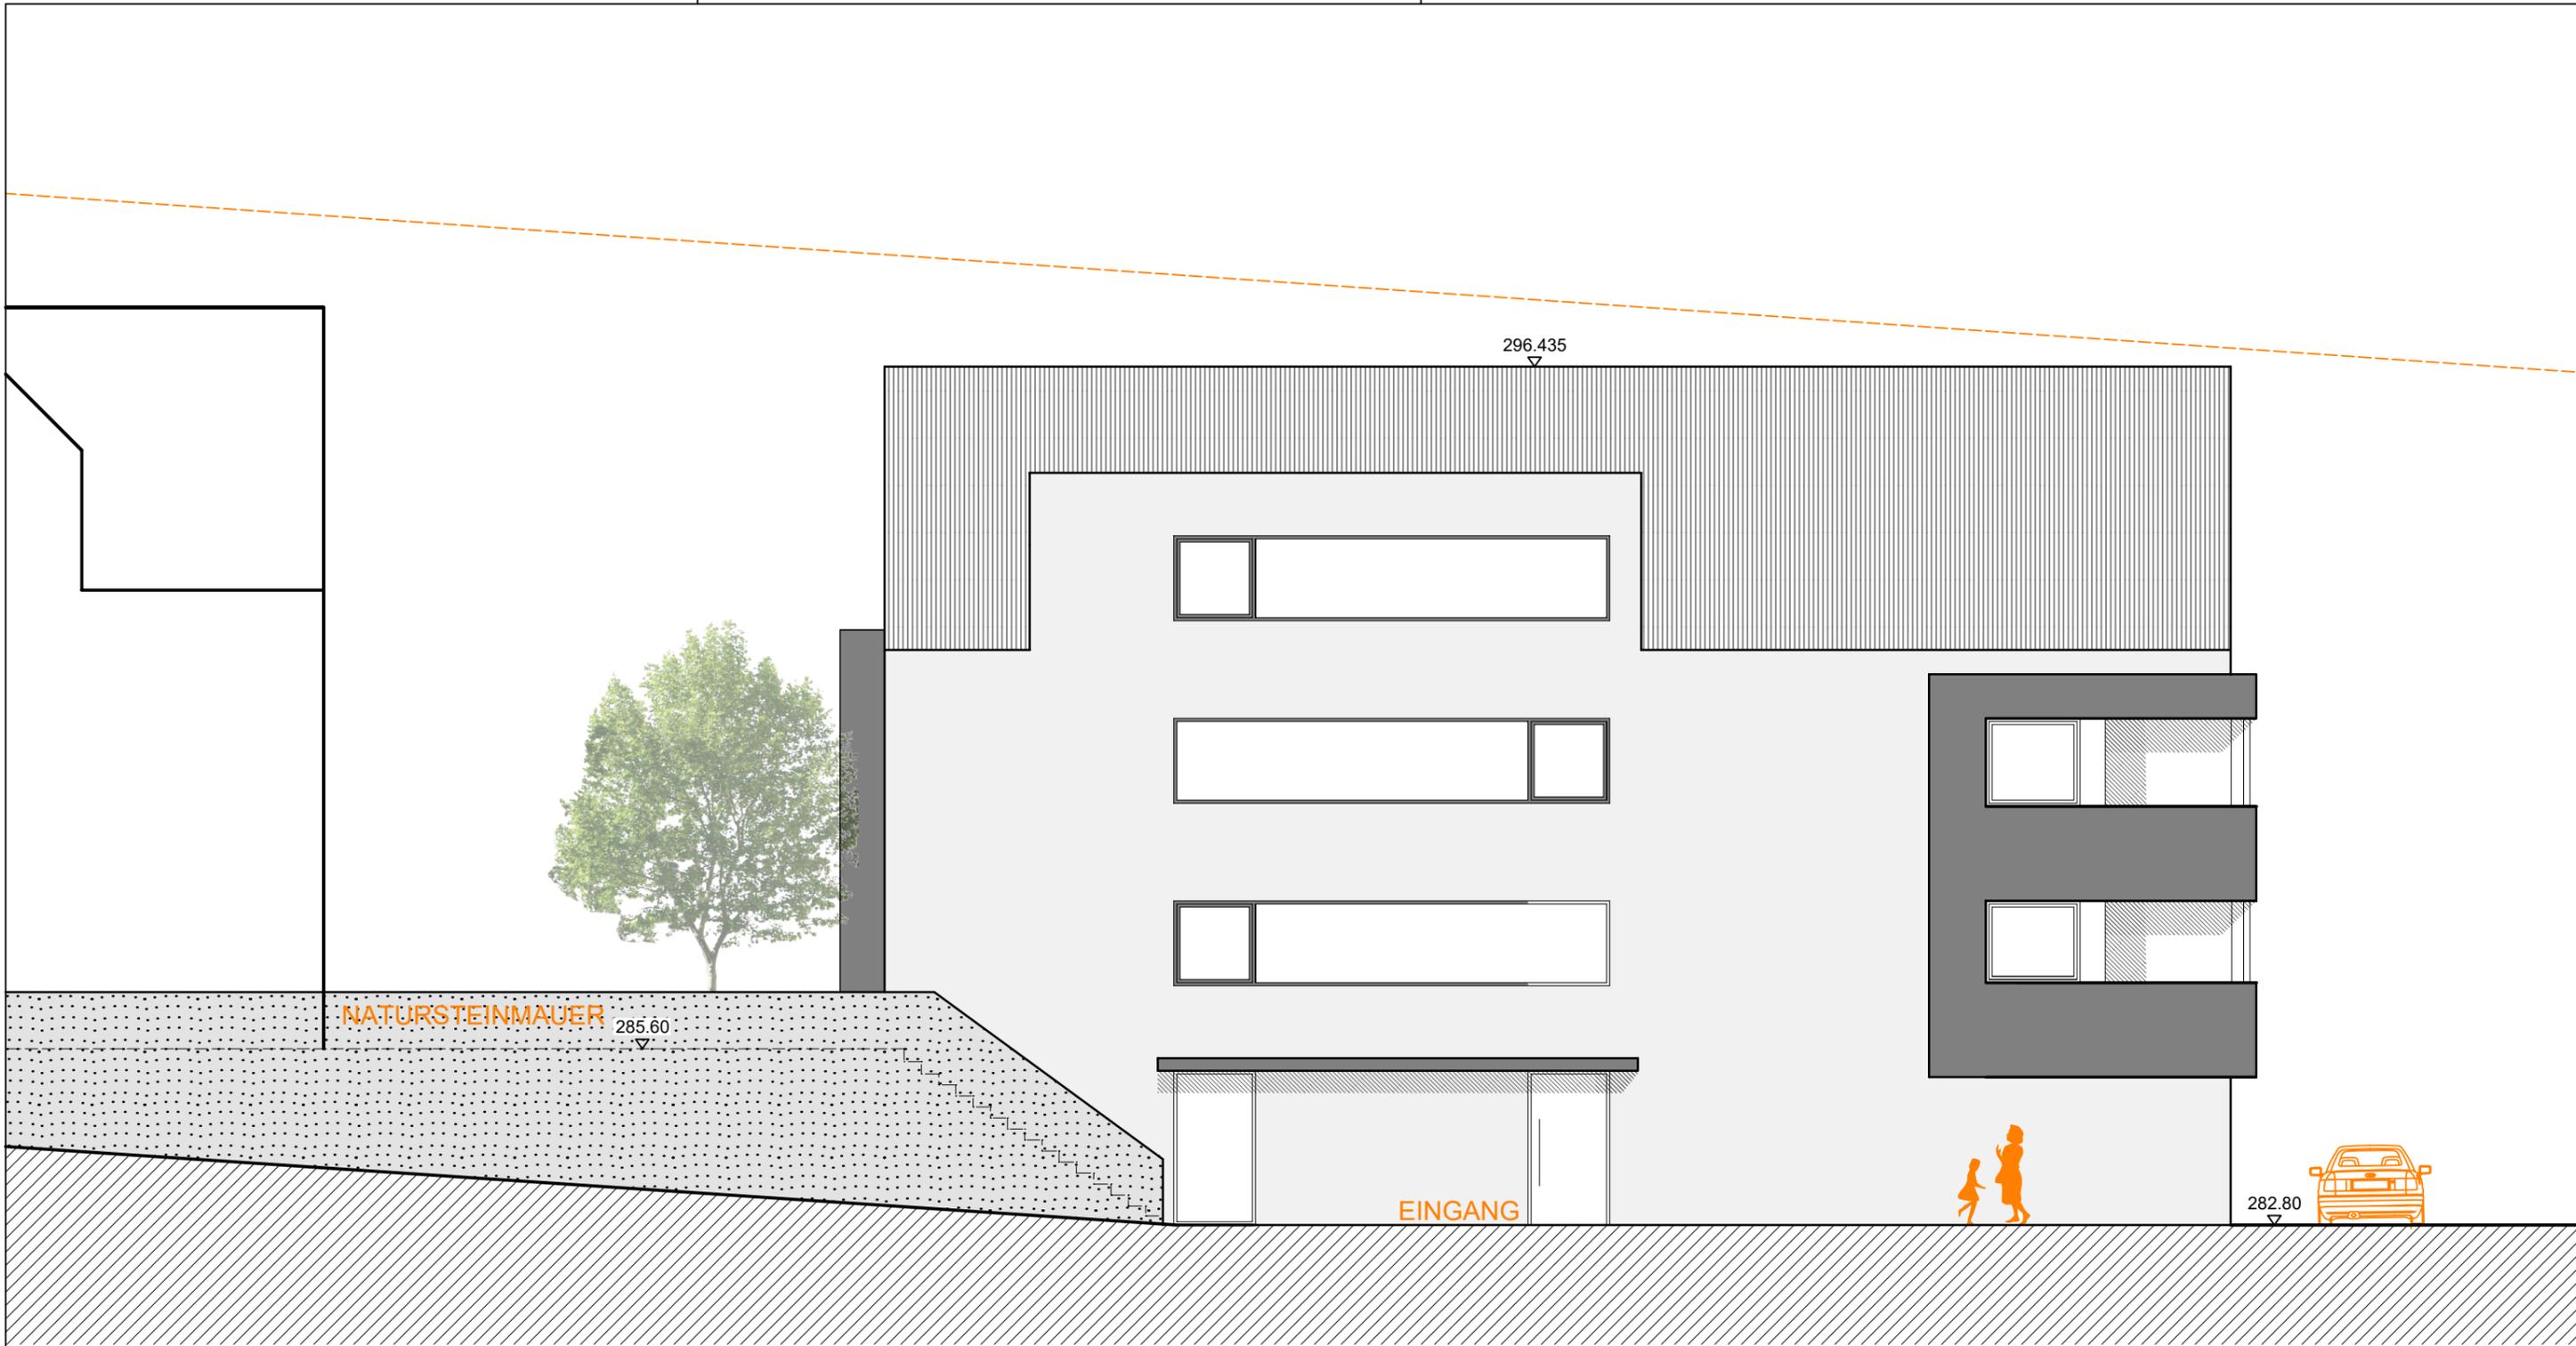

Leistungsbereich ARCHITEKTUR		Leistungsphase ENTWURF 06.11.2018	
Projekt SOZIALES WOHNEN Robert-Boehringer-Str. 71364 Winnenden		BLOSS / KEINATH ARCHITEKTEN / Westergasse 8 / 10 73650 Winterbach tel. 07181 / 45091 fax. 07181 / 45090 / Im Wiesengrund 5 72827 Wannweil tel. 07121 / 579699 fax. 07121 / 577210 / info@bloss-keinath.de / www.bloss-keinath.de	
Auftraggeber STADT WINNENDEN Torstrasse 10 71364 Winnenden			
Planbezeichnung ANSICHT NORD	M 1/100		

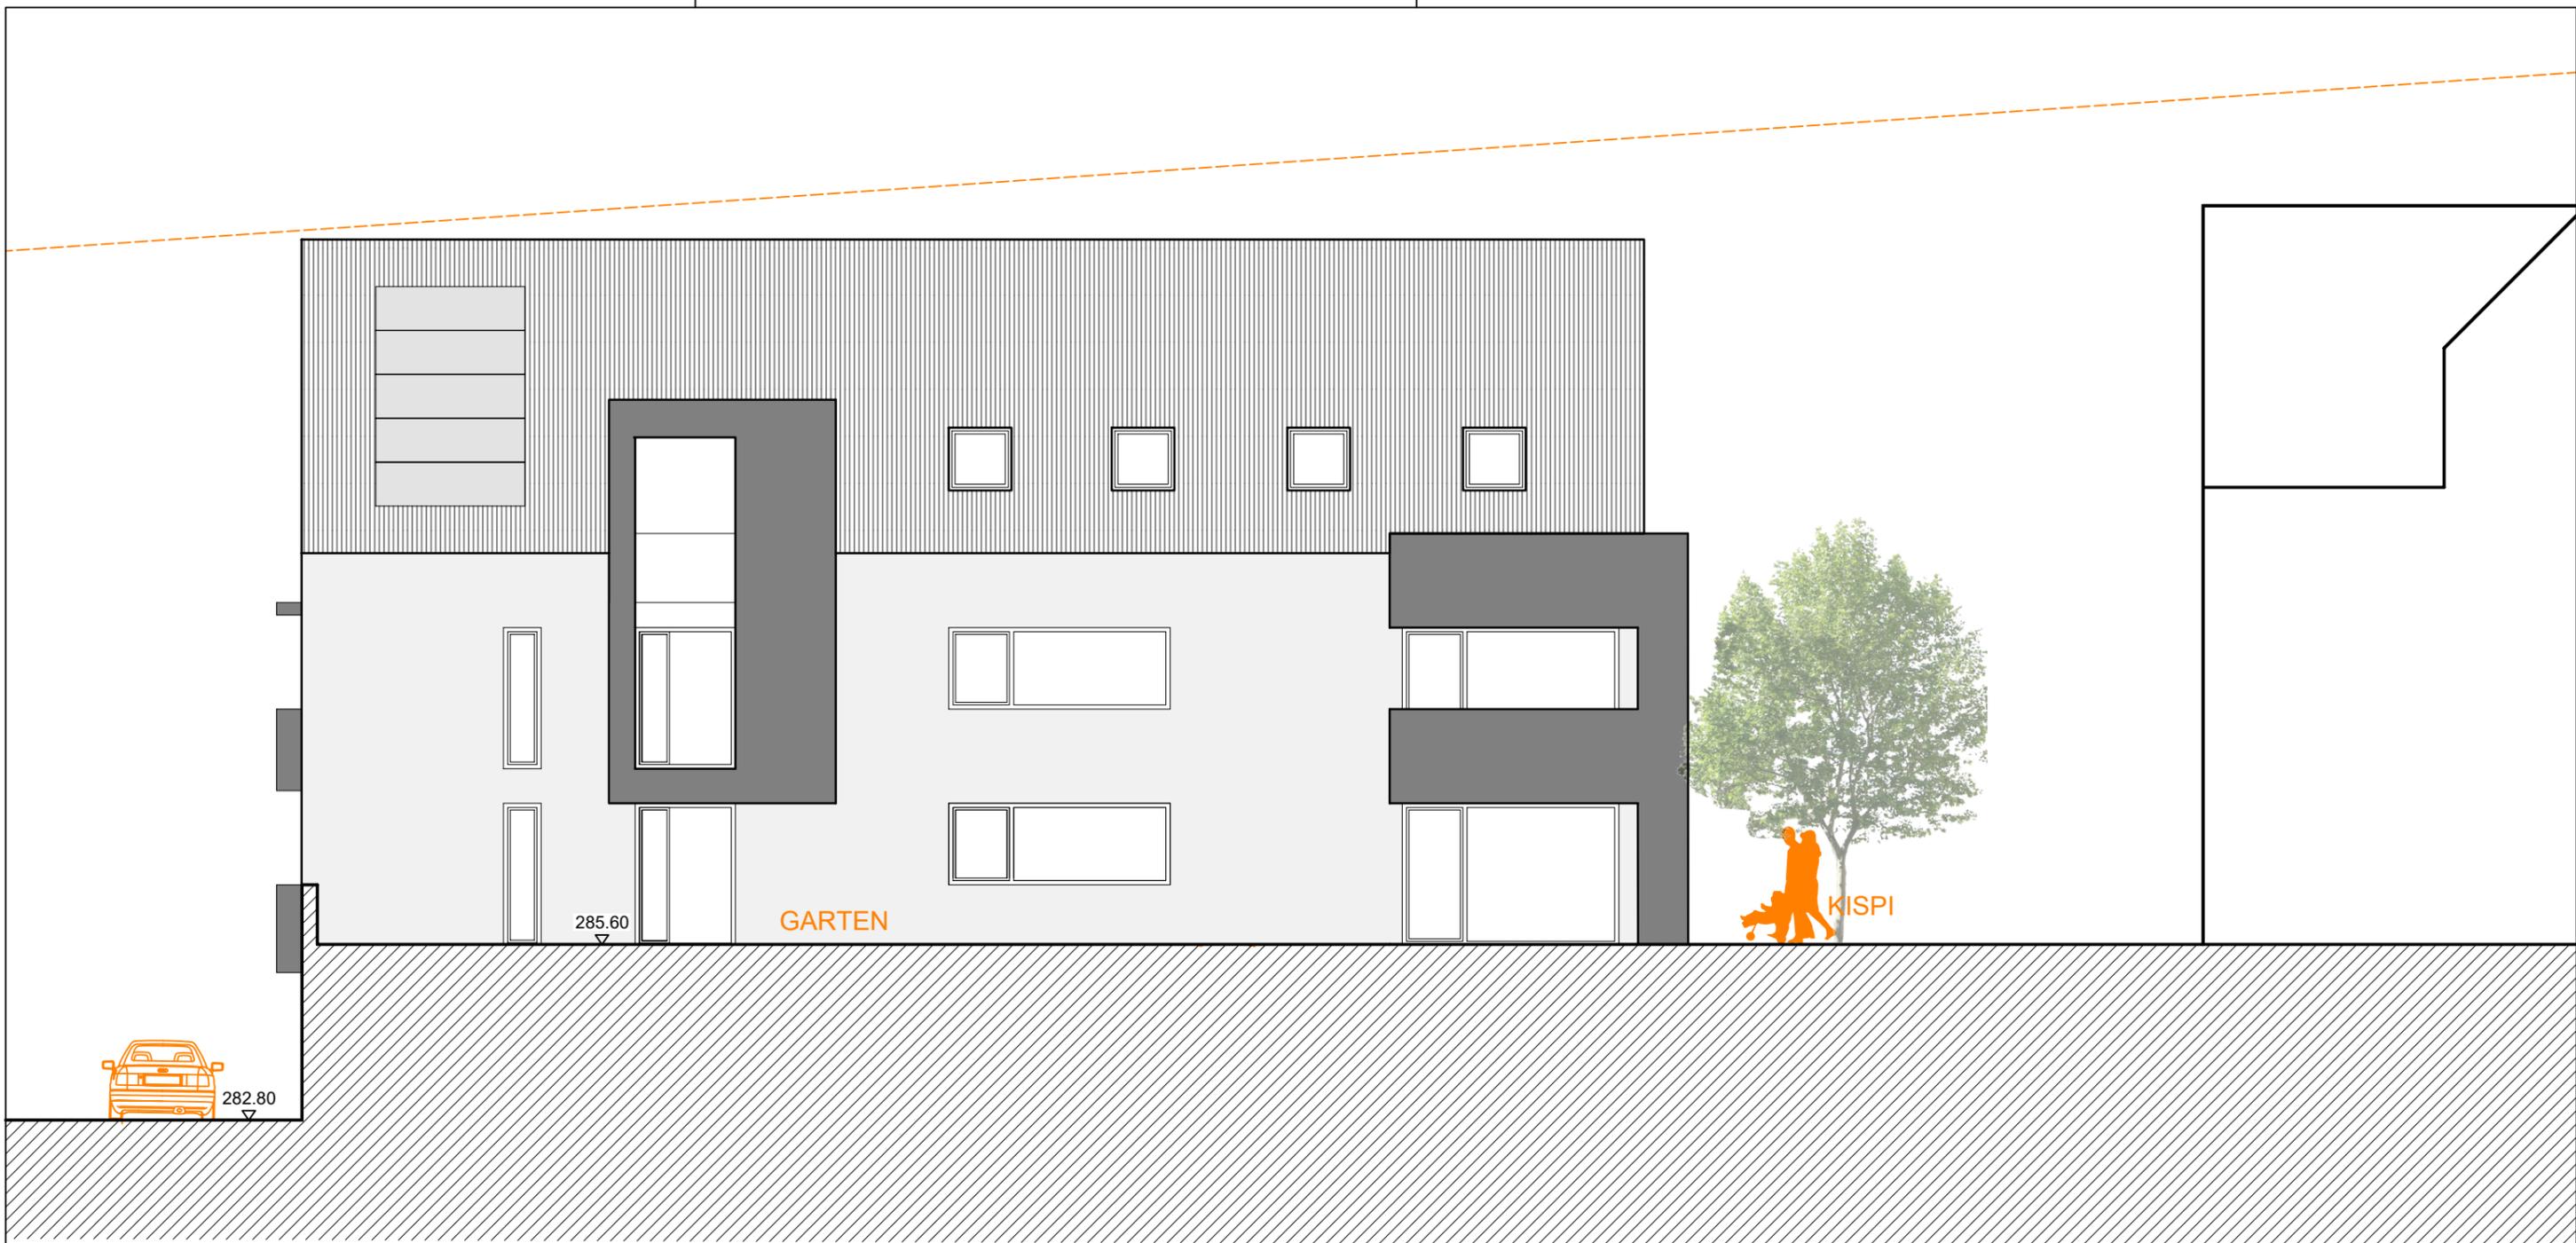


GARTEN

285.60

282.80

Leistungsbereich ARCHITEKTUR		Leistungsphase ENTWURF 06.11.2018	
Projekt SOZIALES WOHNEN Robert-Boehringer-Str. 71364 Winnenden		BLOSS / KEINATH ARCHITEKTEN / Westergasse 8 / 10 73650 Winterbach tel. 07181 / 45091 fax. 07181 / 45090 / Im Wiesengrund 5 72827 Wannweil tel. 07121 / 579699 fax. 07121 / 577210 info@bloss-keinath.de www.bloss-keinath.de	
Auftraggeber STADT WINNENDEN Torstrasse 10 71364 Winnenden			
Planbezeichnung ANSICHT SÜD	M 1/100		

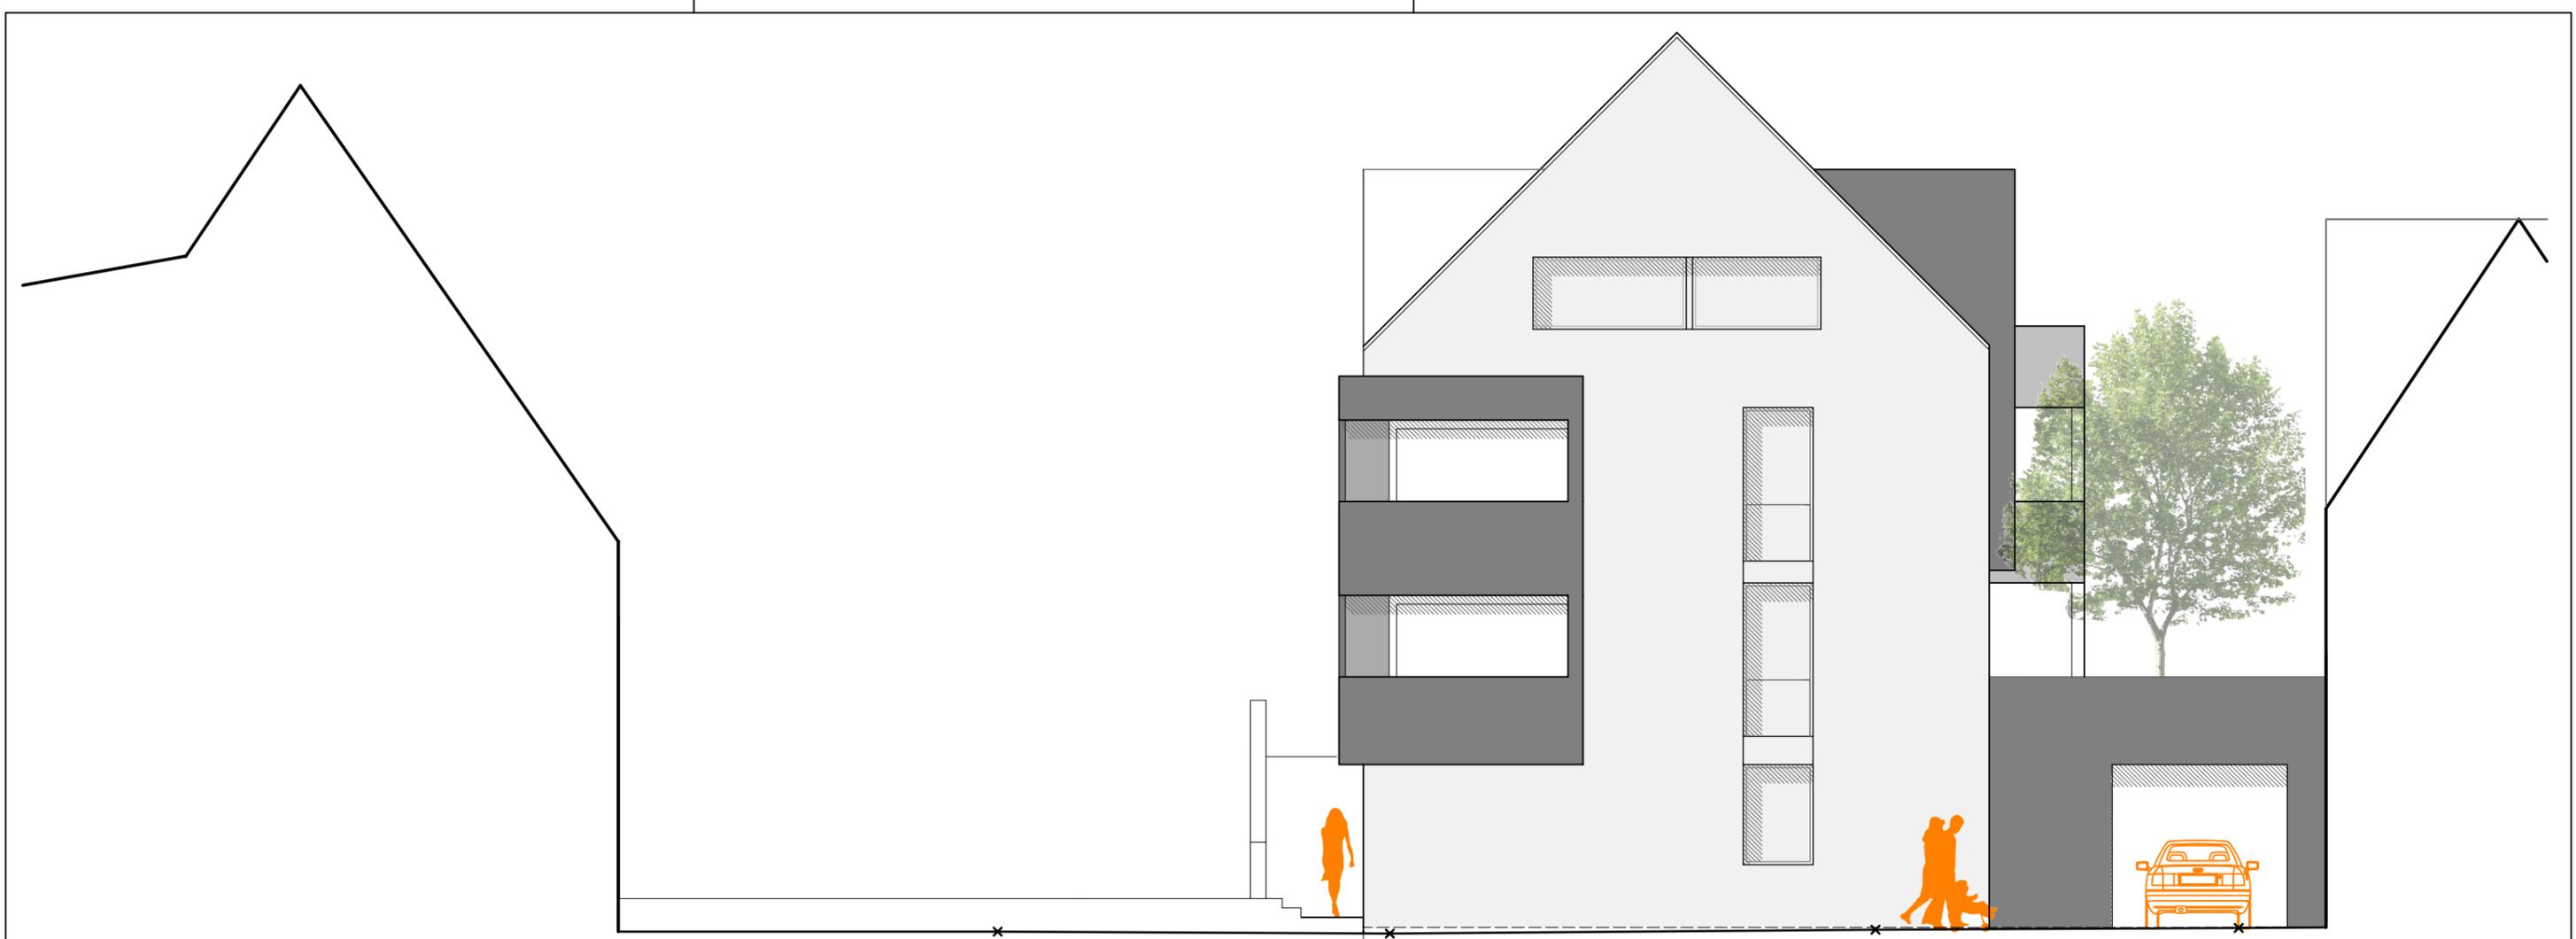

ANSICHT WEST



ANSICHT OST

Leistungsbereich ARCHITEKTUR		Leistungsphase ENTWURF 06.11.2018	
Projekt SOZIALES WOHNEN Robert-Boehring-Str. 71364 Winnenden		BLOSS / KEINATH ARCHITEKTEN / Westergasse 8 / 10 73650 Winterbach tel. 07181 / 45091 fax. 07181 / 45090 / Im Wiesengrund 5 72827 Wannweil tel. 07121 / 579699 fax. 07121 / 577210 info@bloss-keinath.de www.bloss-keinath.de	
Auftraggeber STADT WINNENDEN Torstrasse 10 71364 Winnenden			
Planbezeichnung ANSICHT OST WEST		M 1/100	

H/B = 297 / 420 (0.12m²)