

Landkreis: Rems-Murr-Kreis
Stadt: Winnenden
Gemarkung: Winnenden

Lageplan

zeichnerischer Teil
zum Bauantrag (§4 LBOVVO)



Evtl. unterirdische Versorgungsleitungen und dgl. sind dem Planfertiger nicht bekannt und im vorliegenden Plan nicht enthalten.

Maßstab 1:500



Koordinatensystem: Gauss-Krüger

Der Plan ist urheberrechtlich geschützt. Vervielfältigung nur mit Zustimmung des Planerstellers.

Plan:

gefertigt:
Fellbach, 18.10.2018

- 11 Tage
Käser
ingenieure

Vermessung · Stadtplanung
Öffentlich bestellte Vermessungsingenieure
Beratende Ingenieure




Käser Ingenieure GbR
Hintere Straße 18
70734 Fellbach
Tel. 0711 / 95 79 59 - 0
fellbach@kaeser-inger
www.kaeser-ingenieur
Dipl. Ing. (FH) Helmu
Amtssitz: 70734 Fellb
Dipl. Ing. Matthias K
Amtssitz: 74199 Unte

Unsere Ingenieurbüros in Ihrer Nähe:
Fellbach, Holzgerlingen, Lauffen a. N., Plüderhausen, Schwäbisch Hall, Untertürkheim

Auftrag

Dieser Plan ist geistiges Eigentum des Planverfassers, und darf nur mit dessen ausdrücklicher Zustimmung weitergegeben oder vervielfältigt werden.

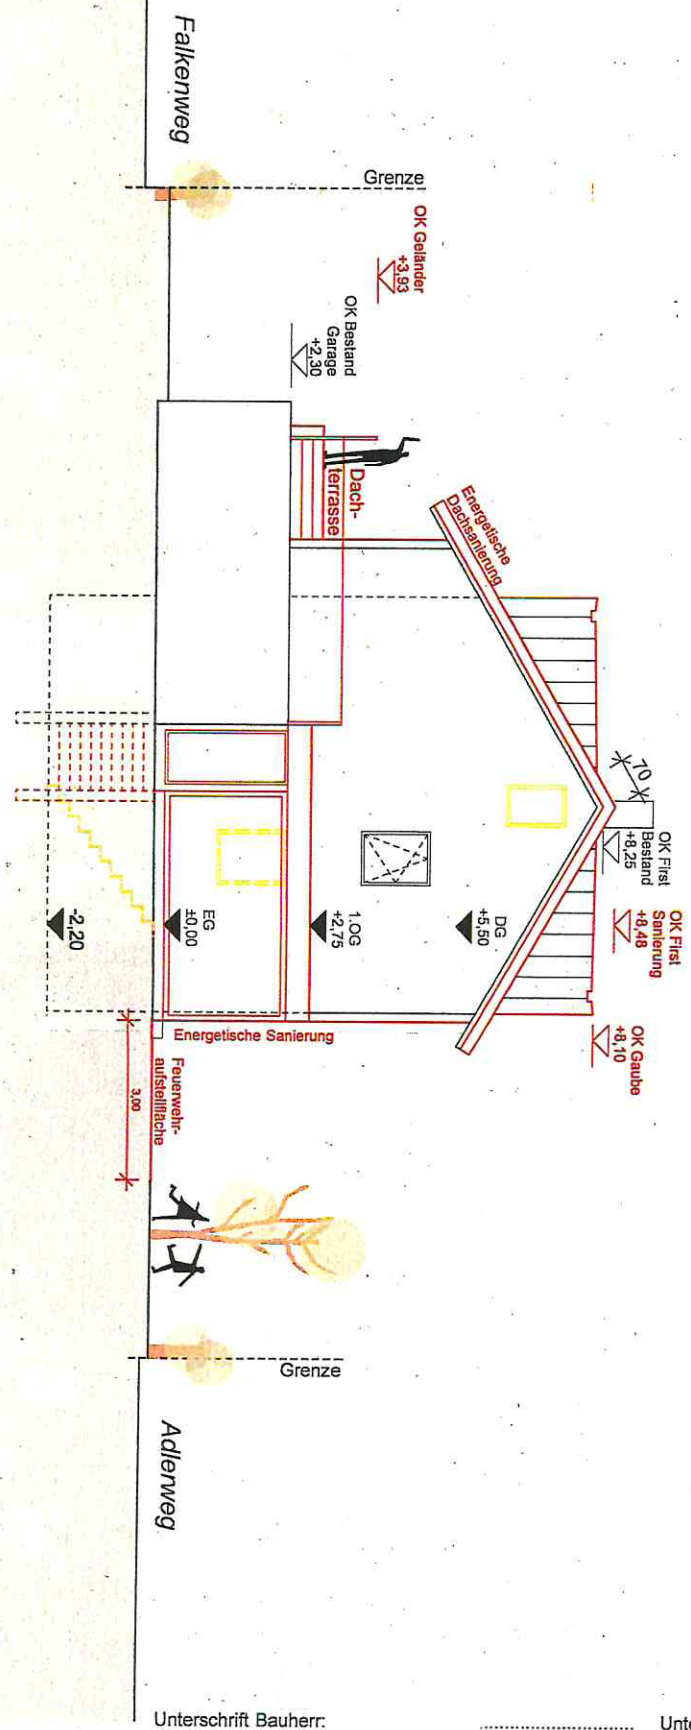

Unterschrift Bauherr: Unterschrift Architekt:

aninhalt:
Ansicht Nord
atum: 08.10.2018
aßstab: 1:100
an-Nr: 05 20

Legende:
Neubau
Abbruch
Bestand

BAUANTRAG DECKBLATT
Bauherr:
Bauvorhaben: Energetische Sanierung und Anbau
Adlerweg 30, Fl.St. 3418/9
71364 Winnenden

Planverfasser:

[illegible]

Adlerweg

Unterschrift Bauherr:.....

Planverfasser:

aßstab: 1:100