



Abwicklung Südansicht

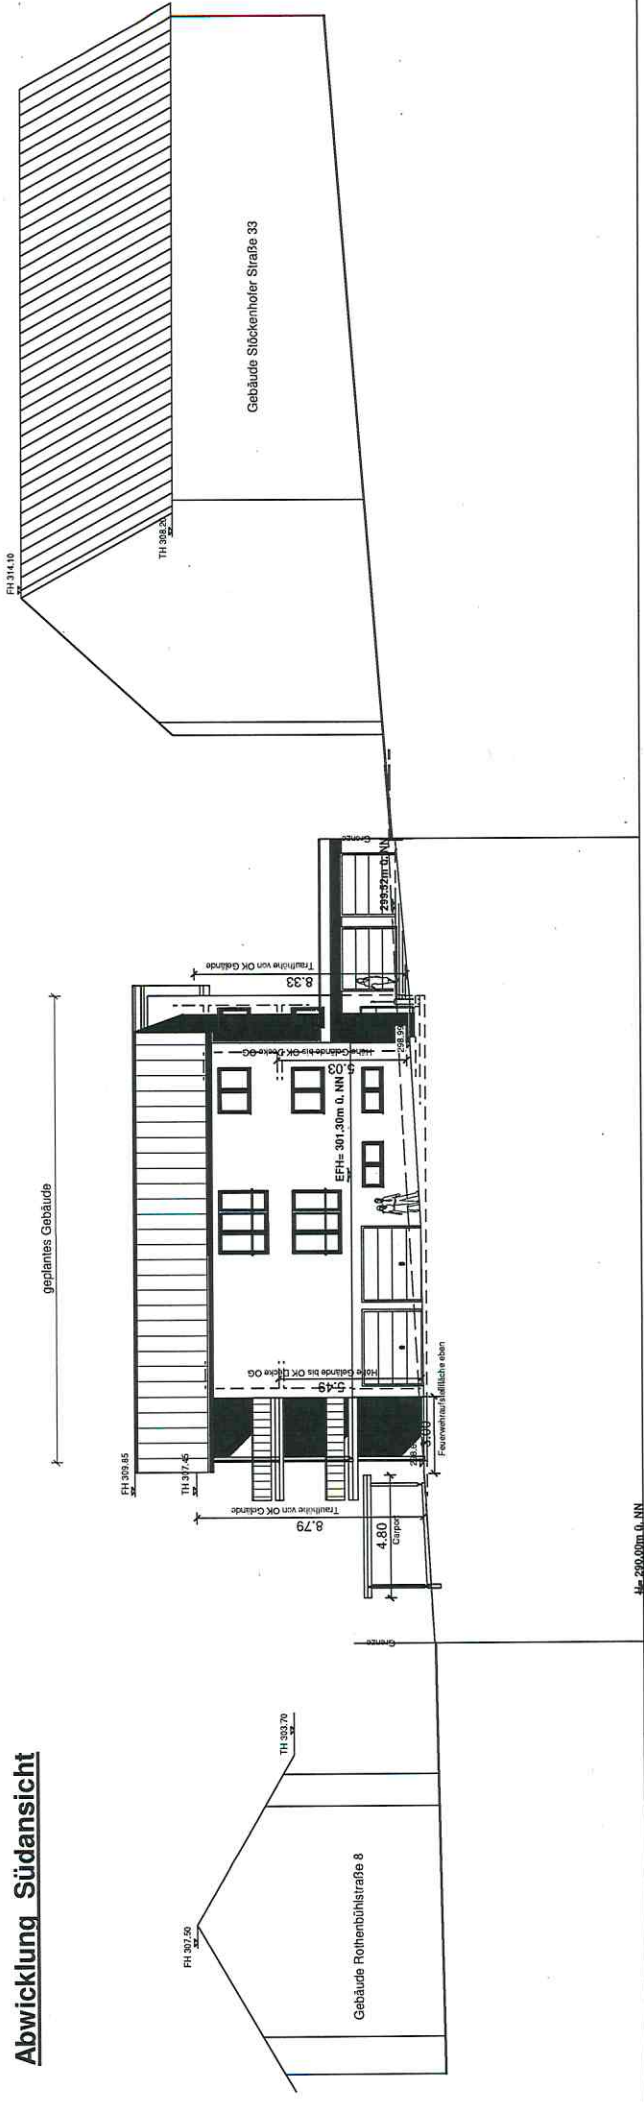


Straßenabwicklung Stöckenhofer Straße

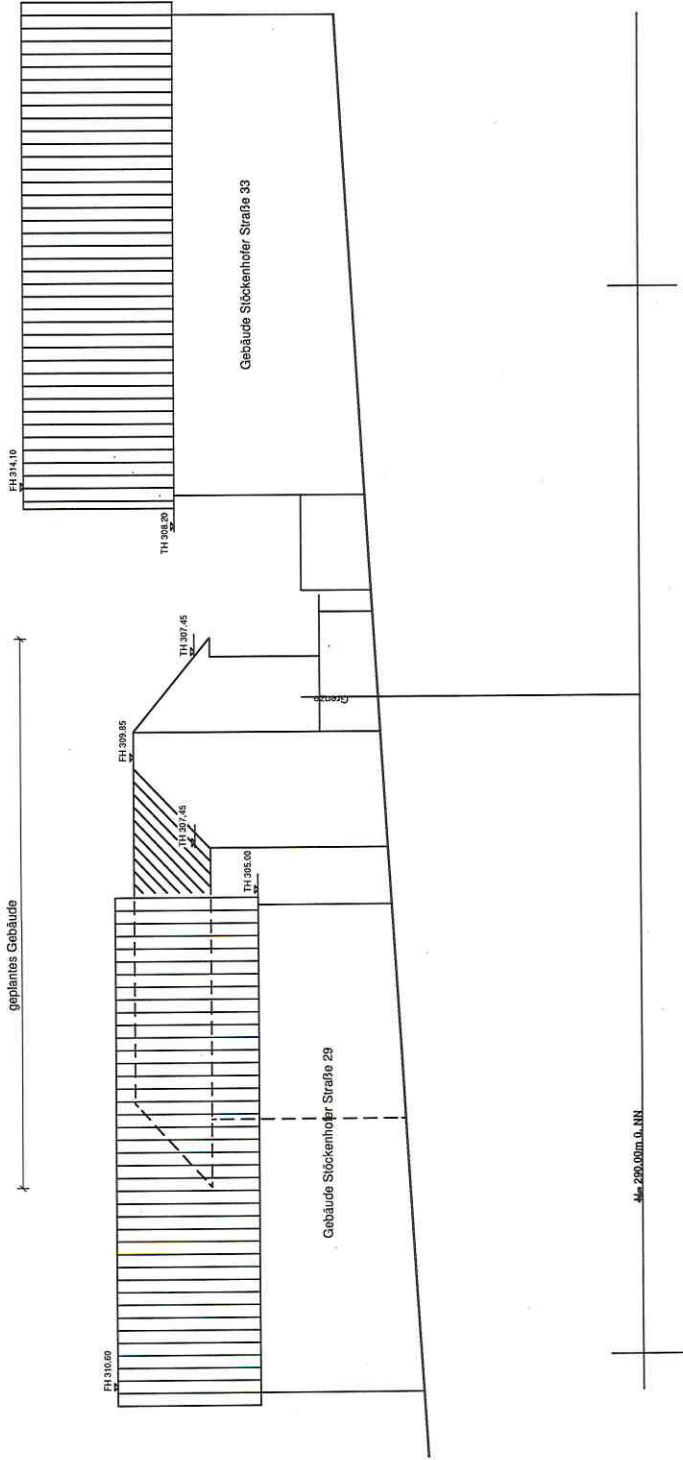

DECKBLATT

BAUGESUCH	
Bauvorhaben:	Neubau 2-Fam.-Wohnhaus, Doppelgarage, Garagen im UG und Carports Flst. 281 Stöckenhofer Straße 71364 Wimmenden-Hertmannsweller
Bauherrschaft:	
Ansichten	
Gefertigt:	Affalterbach, den 27.11.2018
Maßstab:	M = 1 : 100
Planverfasser:	

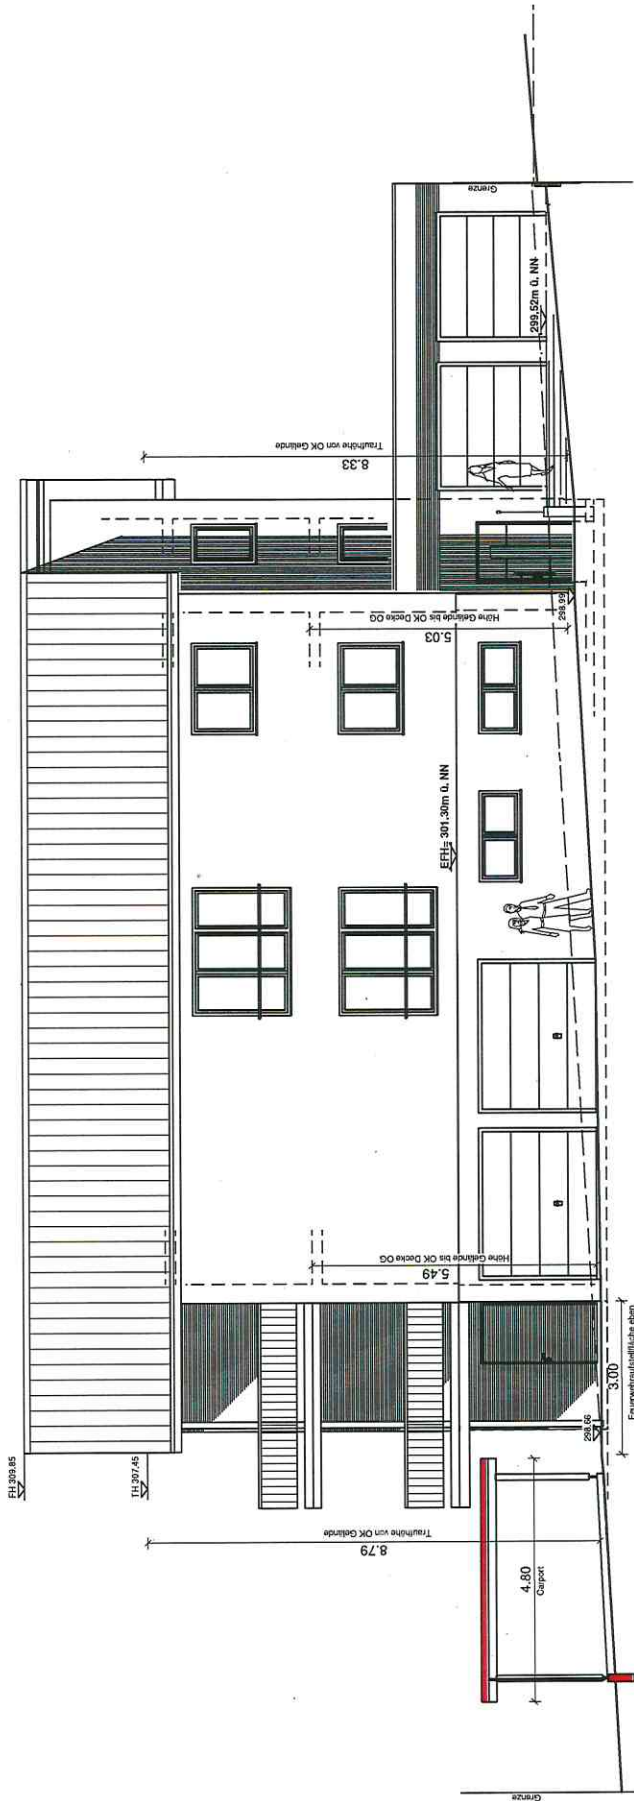

DECKBLATT

BAUGESUCH

Bauvorhaben: Neubau 2-Fam.-Wohnhaus, Doppelgarage,
Garagen im UG und Carports
Flst. 281, Stöckenhofer Straße
71364 Winnenden-Hertmannsweiler

Bauherrschaft:

Südansicht

Maßstab:
M = 1 : 100


Gefertigt: Alfalterbach, den 16.11.2018

3r

Planverfasser:




H = 290.00m ü. NN

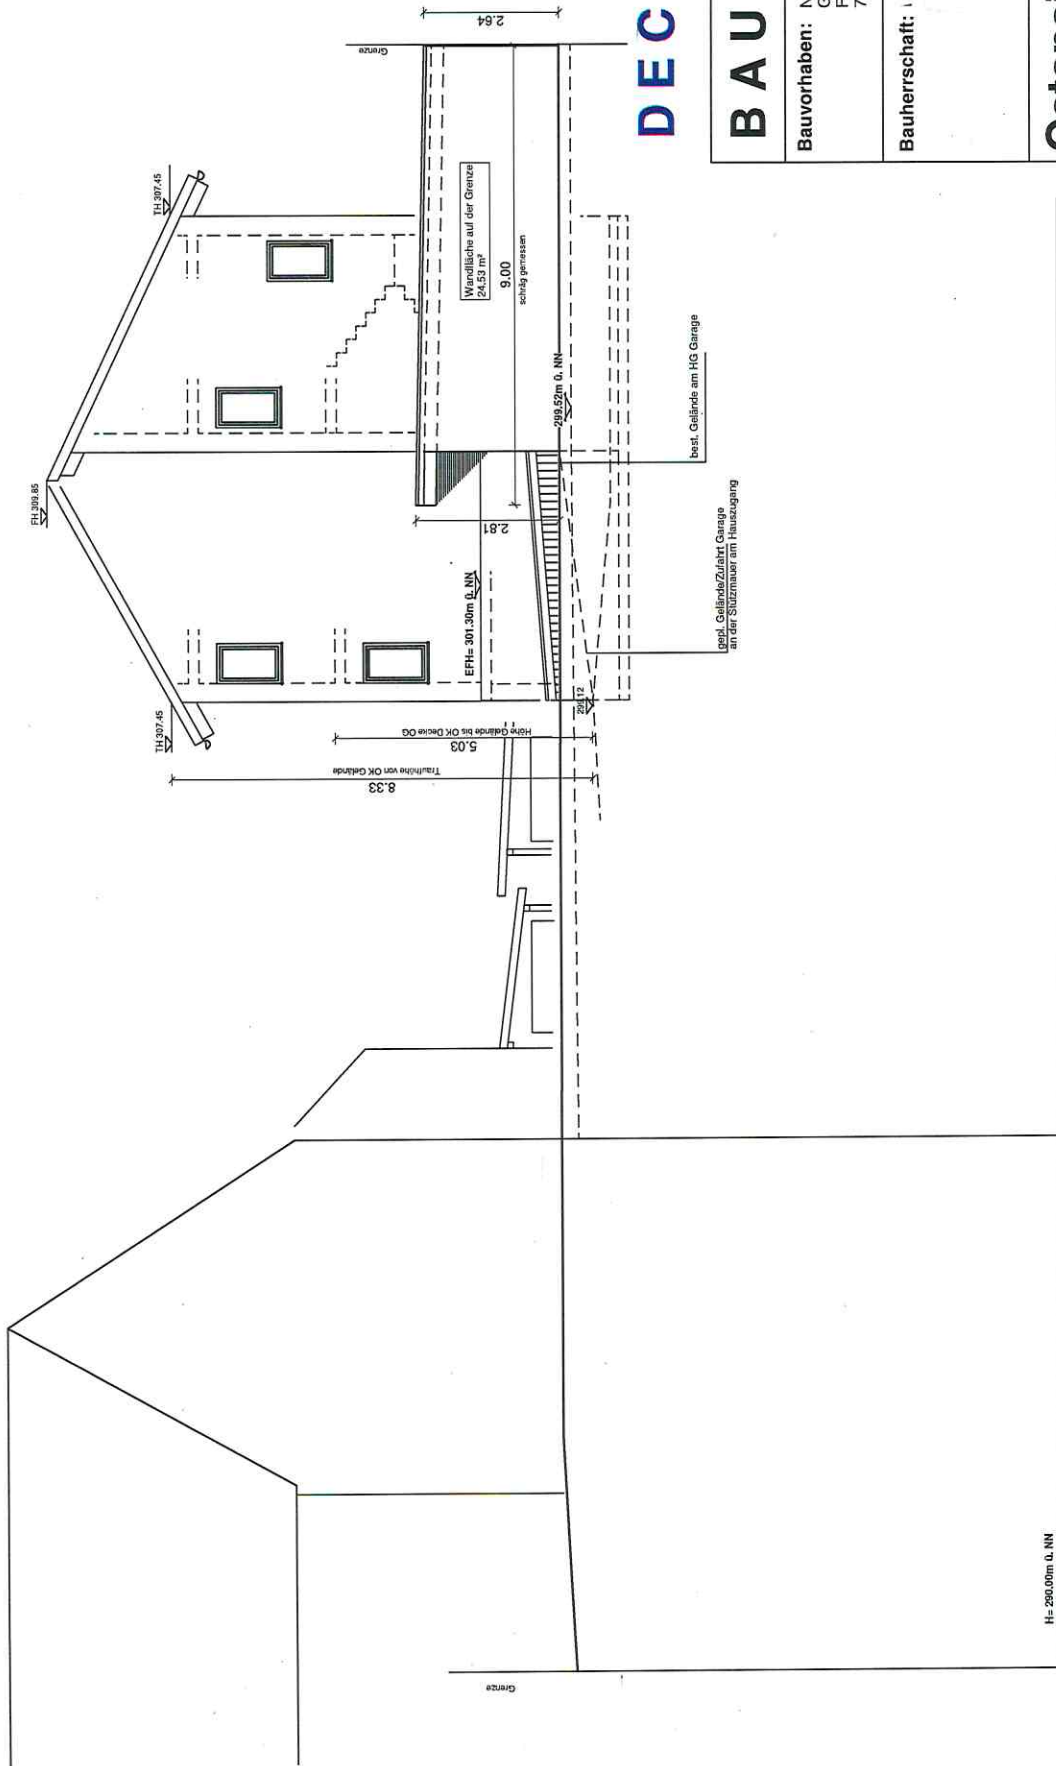

DECKBLATT

BAUGESUCH	
Bauvorhaben: Neubau 2-Fam.-Wohnhaus, Doppelgarage, Garagen im UG und Carports Flst. 281, Stöckhofer Straße 71364 Winnenden-Hertmannsweller	
Bauherrschaft:	
Ostansicht	Maßstab: M = 1 : 100
Gefertigt: Alfalterbach, den 27.11.2018 ~	r
Planverfasser:	

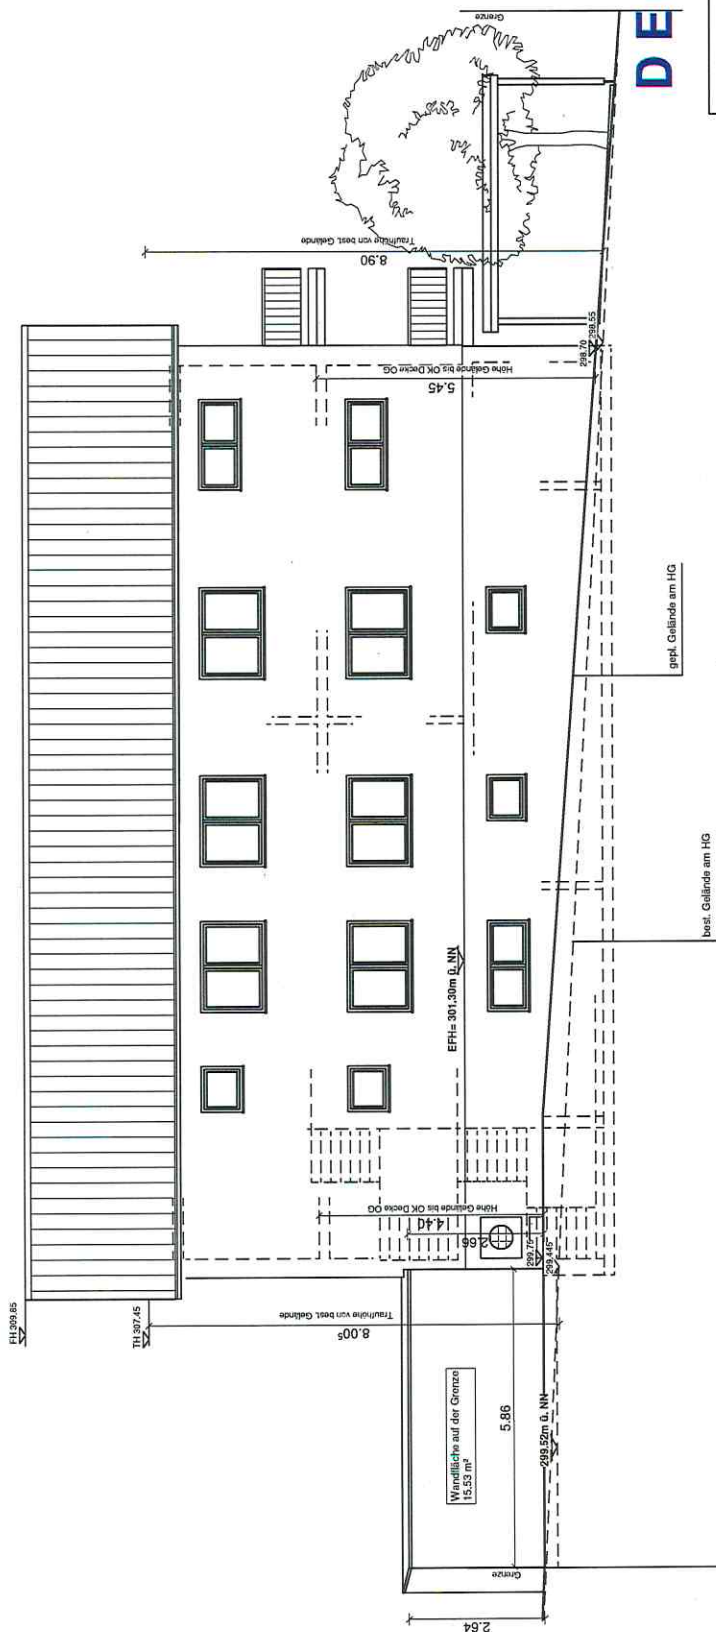

BAUGESUCH

Bauvorhaben: Neubau 2-Fam.-Wohnhaus, Doppelgarage,
Garagen im UG und Carports
Flst. 281, Stöckenhofer Straße
71364 Winnenden-Hertmannsweiler


Bauherrschaft:

Nordansicht

Maßstab:
M = 1 : 100

Gefertigt: Affalterbach, den 27.11.2018 -

Planverfasser:

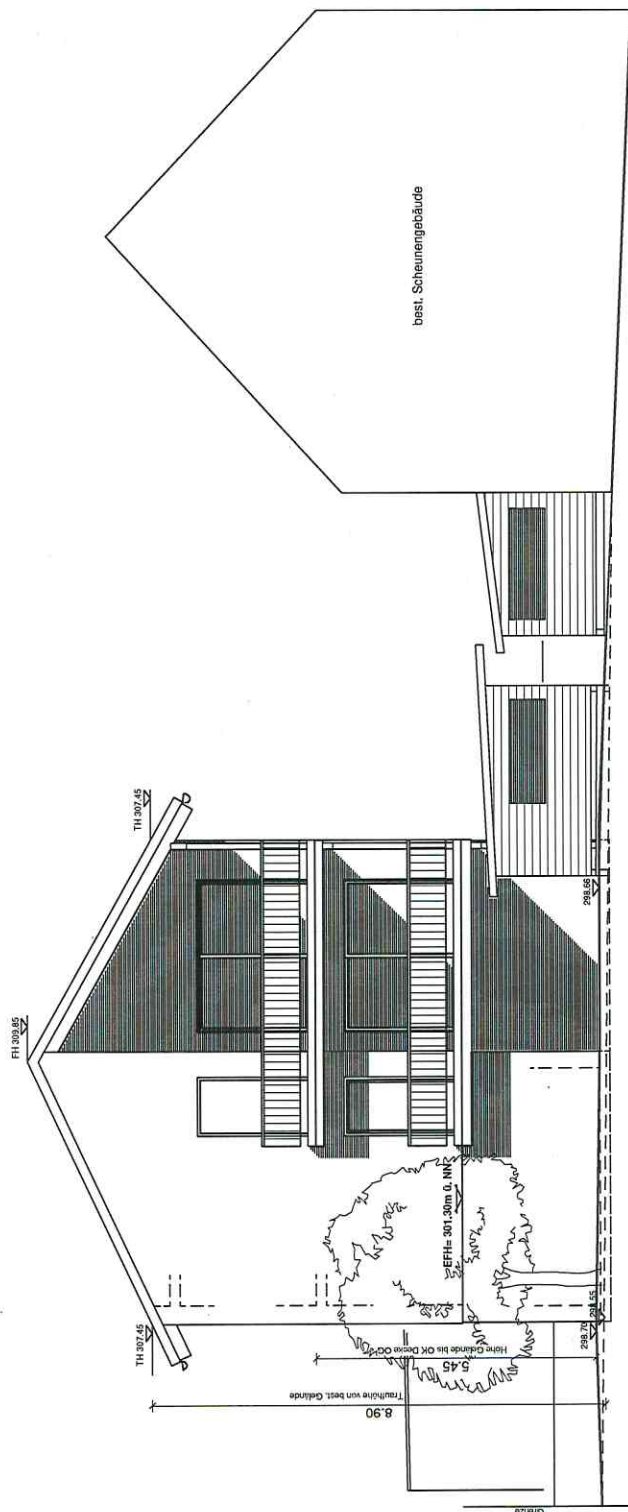

DECKBLATT

BAUGESUCH

Bauvorhaben: Neubau 2-Fam.-Wohnhaus, Doppelgarage,
Garagen im UG und Carports
Flst. 281, Stöckenhofer Straße
71364 Winnenden-Hertmannsweiler

Bauherrschaft:

15

Westansicht

Maßstab:
 $M = 1 : 100$

Gefertigt: Affalterbach, den 27.11.2018

r

Planverfasser:

