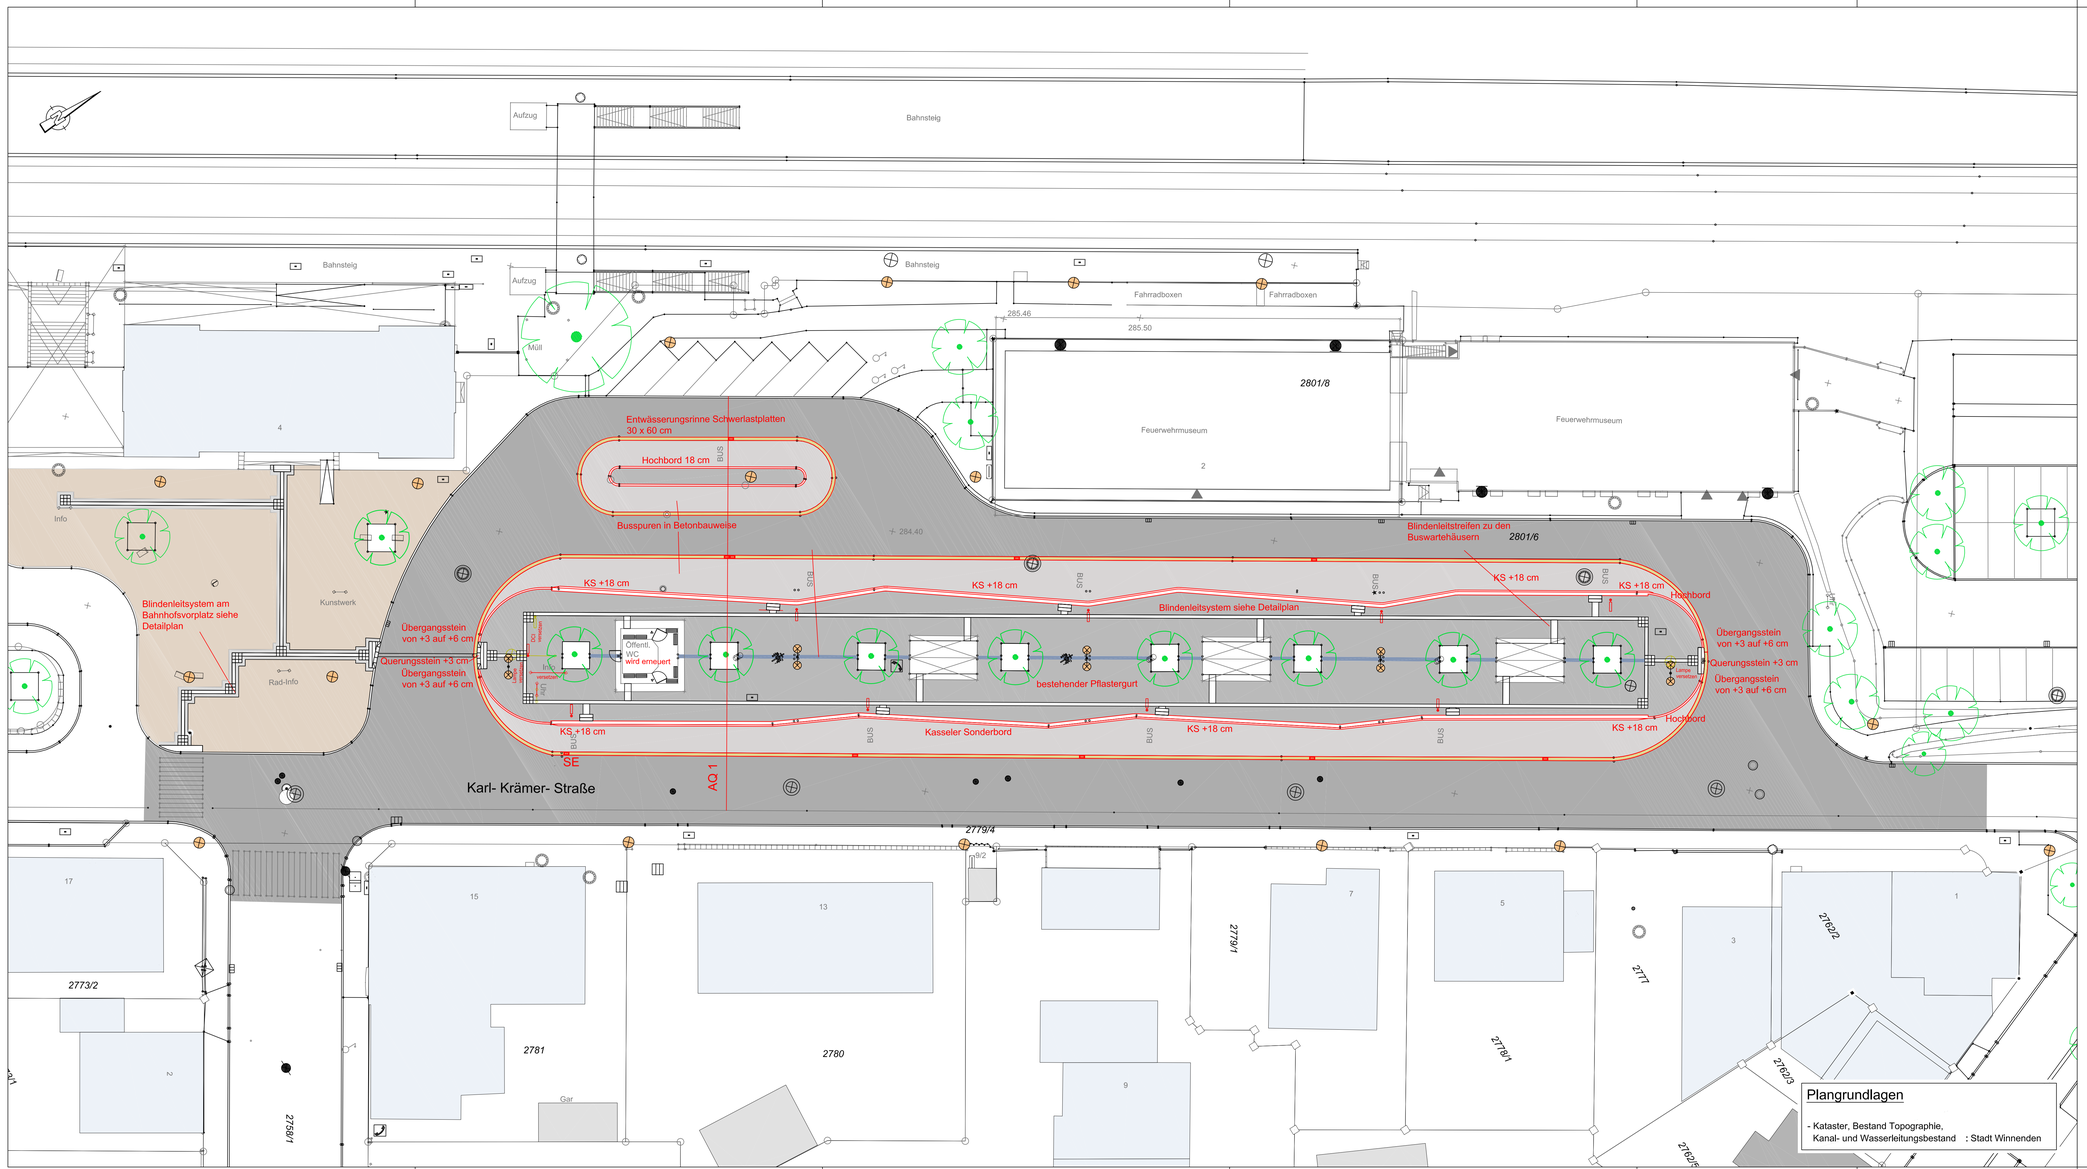

Legende

Bestand

- Straßenbeleuchtung
- Straßenbeleuchtung Doppellampe

Planung

- Straßeneinlauf neu
- best. Straßeneinlauf erneuern
- Digitale Fahrgast Informationstafel (DFI)
- Karl-Krämer-Str. Deckschicht Erneuerung in SMA
- Fahrgastinsel Deckschicht Erneuerung in Asphalt
- Busspur Vollausbau Betonbauweise
- Blindenleitsystem
- Entwässerungsrinne
- Randstein
- Buskap / Kasseler Sonderbord Höhe 18 cm

Plangrundlagen

- Kataster, Bestand Topographie,
Kanal- und Wasserleitungsbestand : Stadt Winnenden

HÖHENSYSTEM: DHHN12 / LAGESYSTEM: Gauß-Krüger

ERGÄNZUNGEN	DATUM	NR.

BAUHERR: Große Kreisstadt Winnenden
Rems-Murr-Kreis

ANERKANNT DER BAUHERR: Winnenden, den .....

.....

PROJEKT: Umgestaltung Zentraler Omnibusbahnhof (ZOB) in 71364 Winnenden

PLANUNGSSTAND: Entwurfsplanung

PLANBEZEICHNUNG: Lageplan
Busbahnhof

PROJ. NR.: 08 47	MASSSTAB: 1 : 200	PLANGRÖSSE: 115 x 54	
PLAN NR.: 19 - 033	GEZEICHNET: br, lü	GEPRÜFT: Palmer	
PROGRAMM: ACad2019	PFAD / DATEI: E:\LP_.dwg		

ABWASSERBESEITIGUNG
WASSERVERSORGUNG
WASSERBAU
VERKEHRSANLAGEN
GEOINFORMATIONSSYSTEME
PROJEKTMANAGEMENT

BOLZ | PALMER INGENIEURE

BERATUNG
PLANUNG
BAULEITUNG

71364 WINNENDEN, FRIEDRICH-LIST-STRASSE 10
TEL: 07195 91915-0 FAX: 07195 91915-19
INFO@BOLZ-PALMER.DE, WWW.BOLZ-PALMER.DE

DATUM: 25.01.2019

GEFERTIGT:

Urheberschutz gemäss DIN 34. Vervielfältigung und Weitergabe an Dritte nur mit unserer Genehmigung!