Ausbauquerschnitt

Anlage 3 zu Vorlage Nr. 020 / 2019

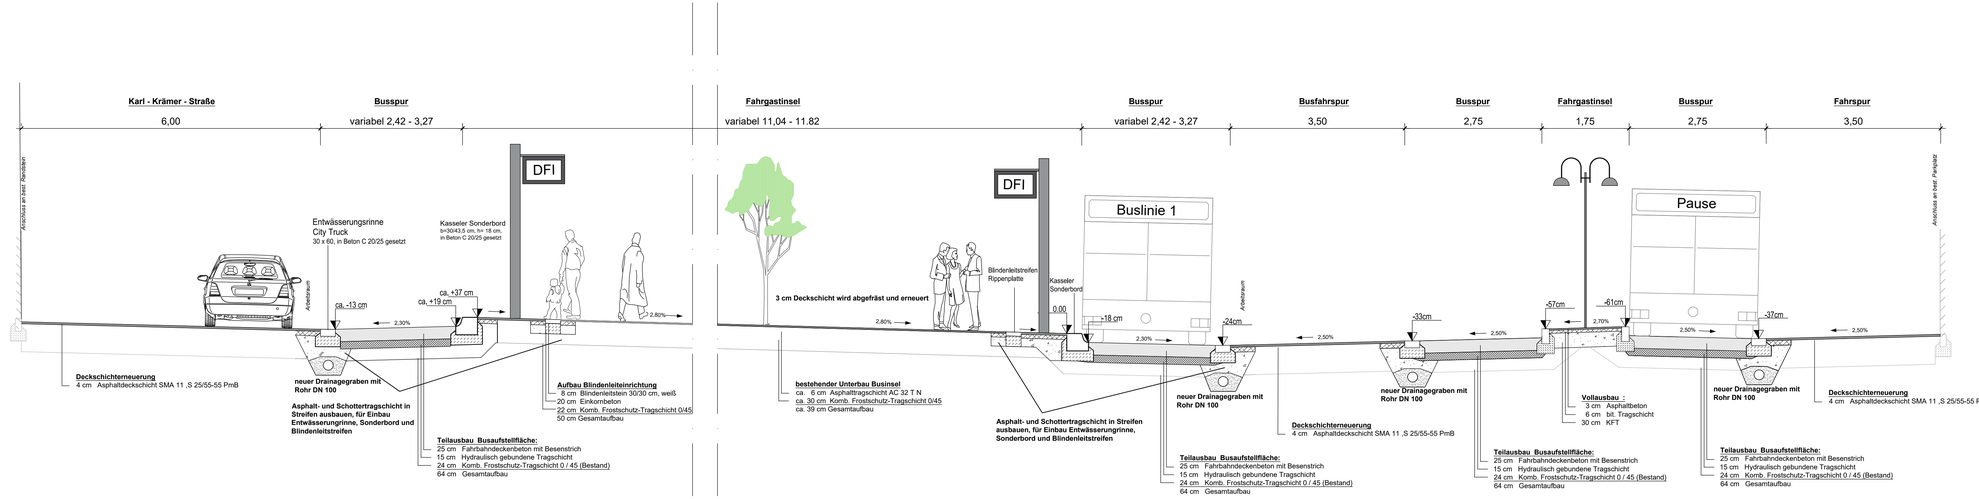

HÖHENSYSTEM: DHHN12 / LAGESYSTEM: Gauß-Krüger

ERGÄNZUNGEN	DATUM	NR.

BAUHERR: Große Kreisstadt Winnenden
Rems-Murr-Kreis

ANERKANNT
DER BAUHERR: Winnenden, den . . . . . .

. . . . . .

PROJEKT: Umgestaltung
Zentraler Omnibusbahnhof (ZOB)
in 71364 Winnenden

PLANUNGSSTAND Entwurfsplanung

PLANBEZEICHNUNG: Ausbauquerschnitt

PROJ. NR.:	08 47	MASSSTAB:	1 : 50	PLANGRÖSSE:	103 x 30
PLAN NR.:	19-031	GEZEICHNET:	br	GEPRÜFT:	Palmer
PROGRAMM:	ACad2019	PFAD / DATEI:	E \ Ausbauquerschnitt_E_19-031.dwg		

ABWASSERBESEITIGUNG
WASSERVERSORGUNG
WASSERBAU
VERKEHRSANLAGEN
GEOINFORMATIONSSYSTEME
PROJEKTMANAGEMENT

BOLZ PALMER INGENIEURE

BERATUNG
PLANUNG
BAULEITUNG

71364 WINNENDEN, FRIEDRICH-LIST-STRASSE 10
TEL: 07195 91915-0 FAX: 07195 91915-19
INFO@BOLZ-PALMER.DE, WWW.BOLZ-PALMER.DE

DATUM: 25.01.2019

GEFERTIGT: Palmer

Urheberschutz gemäss DIN 34. Vervielfältigung und Weitergabe an Dritte nur mit unserer Genehmigung!