



Lageplan


zeichnerischer Teil zum Bauantrag (§ 4 LBOWVO)


Kreis: Rems-Murr-Kreis
Stadt: Winnenden
Gemarkung: Höfen


Gefertigt: durch Deckblatt geändert
Schwäbisch, den 04.12.2018 / 08.01.2019
Sachverständiger nach § 5 Abs. 2 Nr. 3 LBOWVO

VERMESSUNGSBÜRO DIPL.-ING. E. MEßMER
Eberhard Meßmer
Vermessungsingenieur
Büro: 71834 Schönbach, Tel. 07141 97113, Fax 07141 97114
Mobil: 0171 718 11 11, E-Mail: eberhard.messmer@t-online.de
Projekt: 1804-11, Lageplan

Höhen im neuen System
Auszug aus dem Liegenschaftskataster gefertigt und
teilweise nach § 4 Abs. 2 bis 5 LBOWVO ausgearbeitet.
Unterirdische Leitungen sind dem Planer nicht
bekannt und im vorl. Plan nicht enthalten

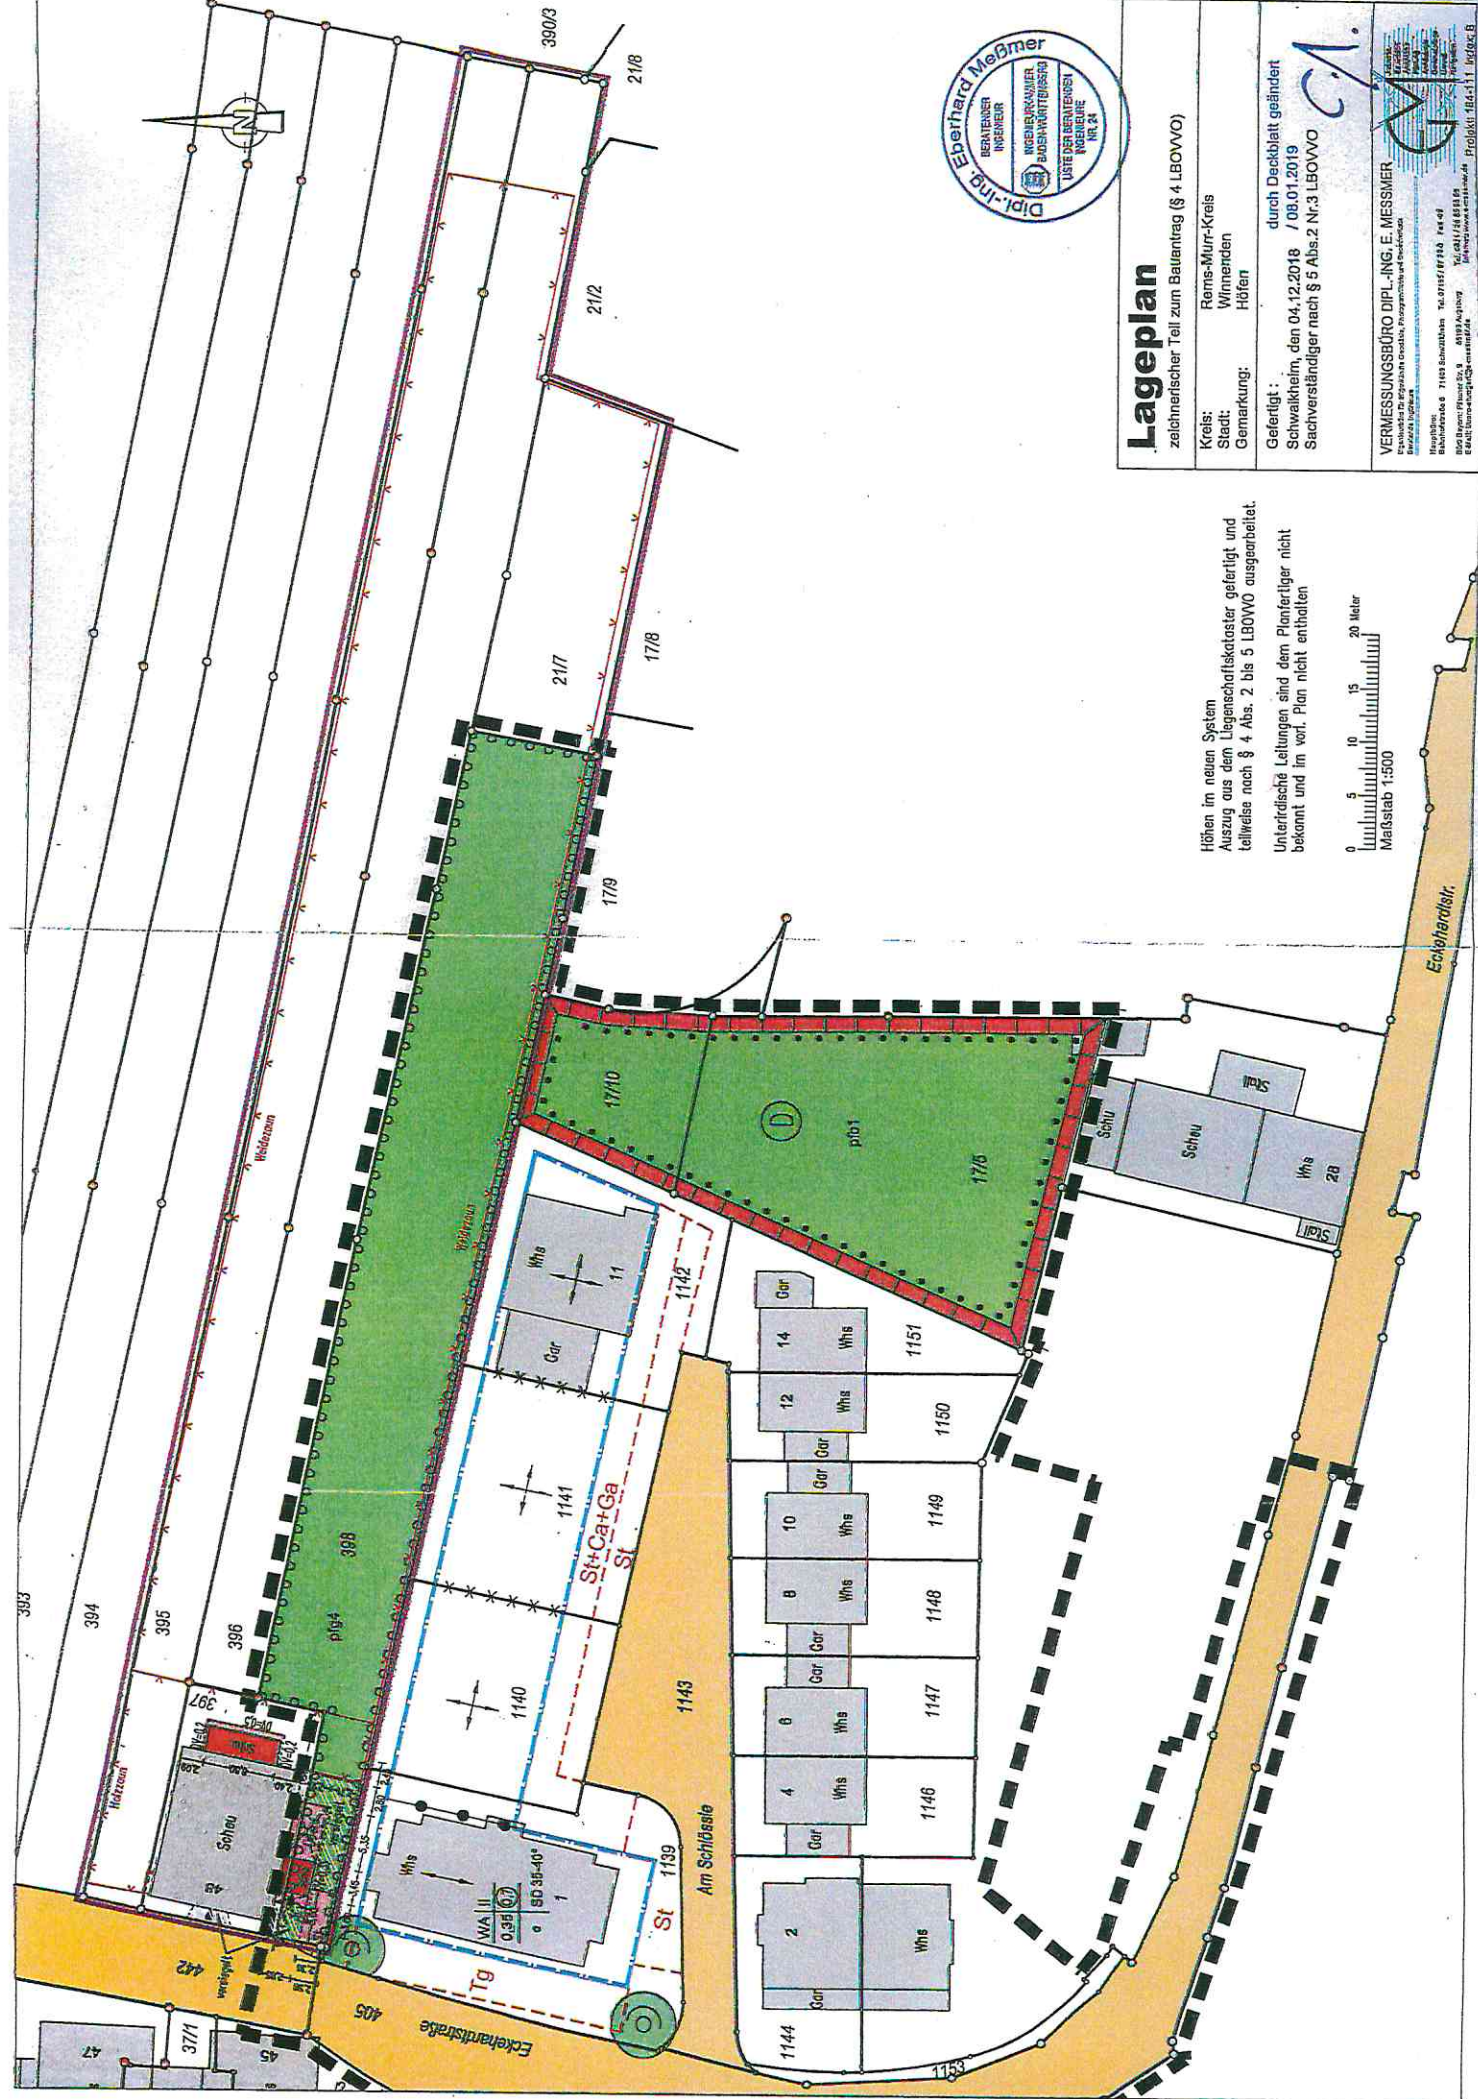


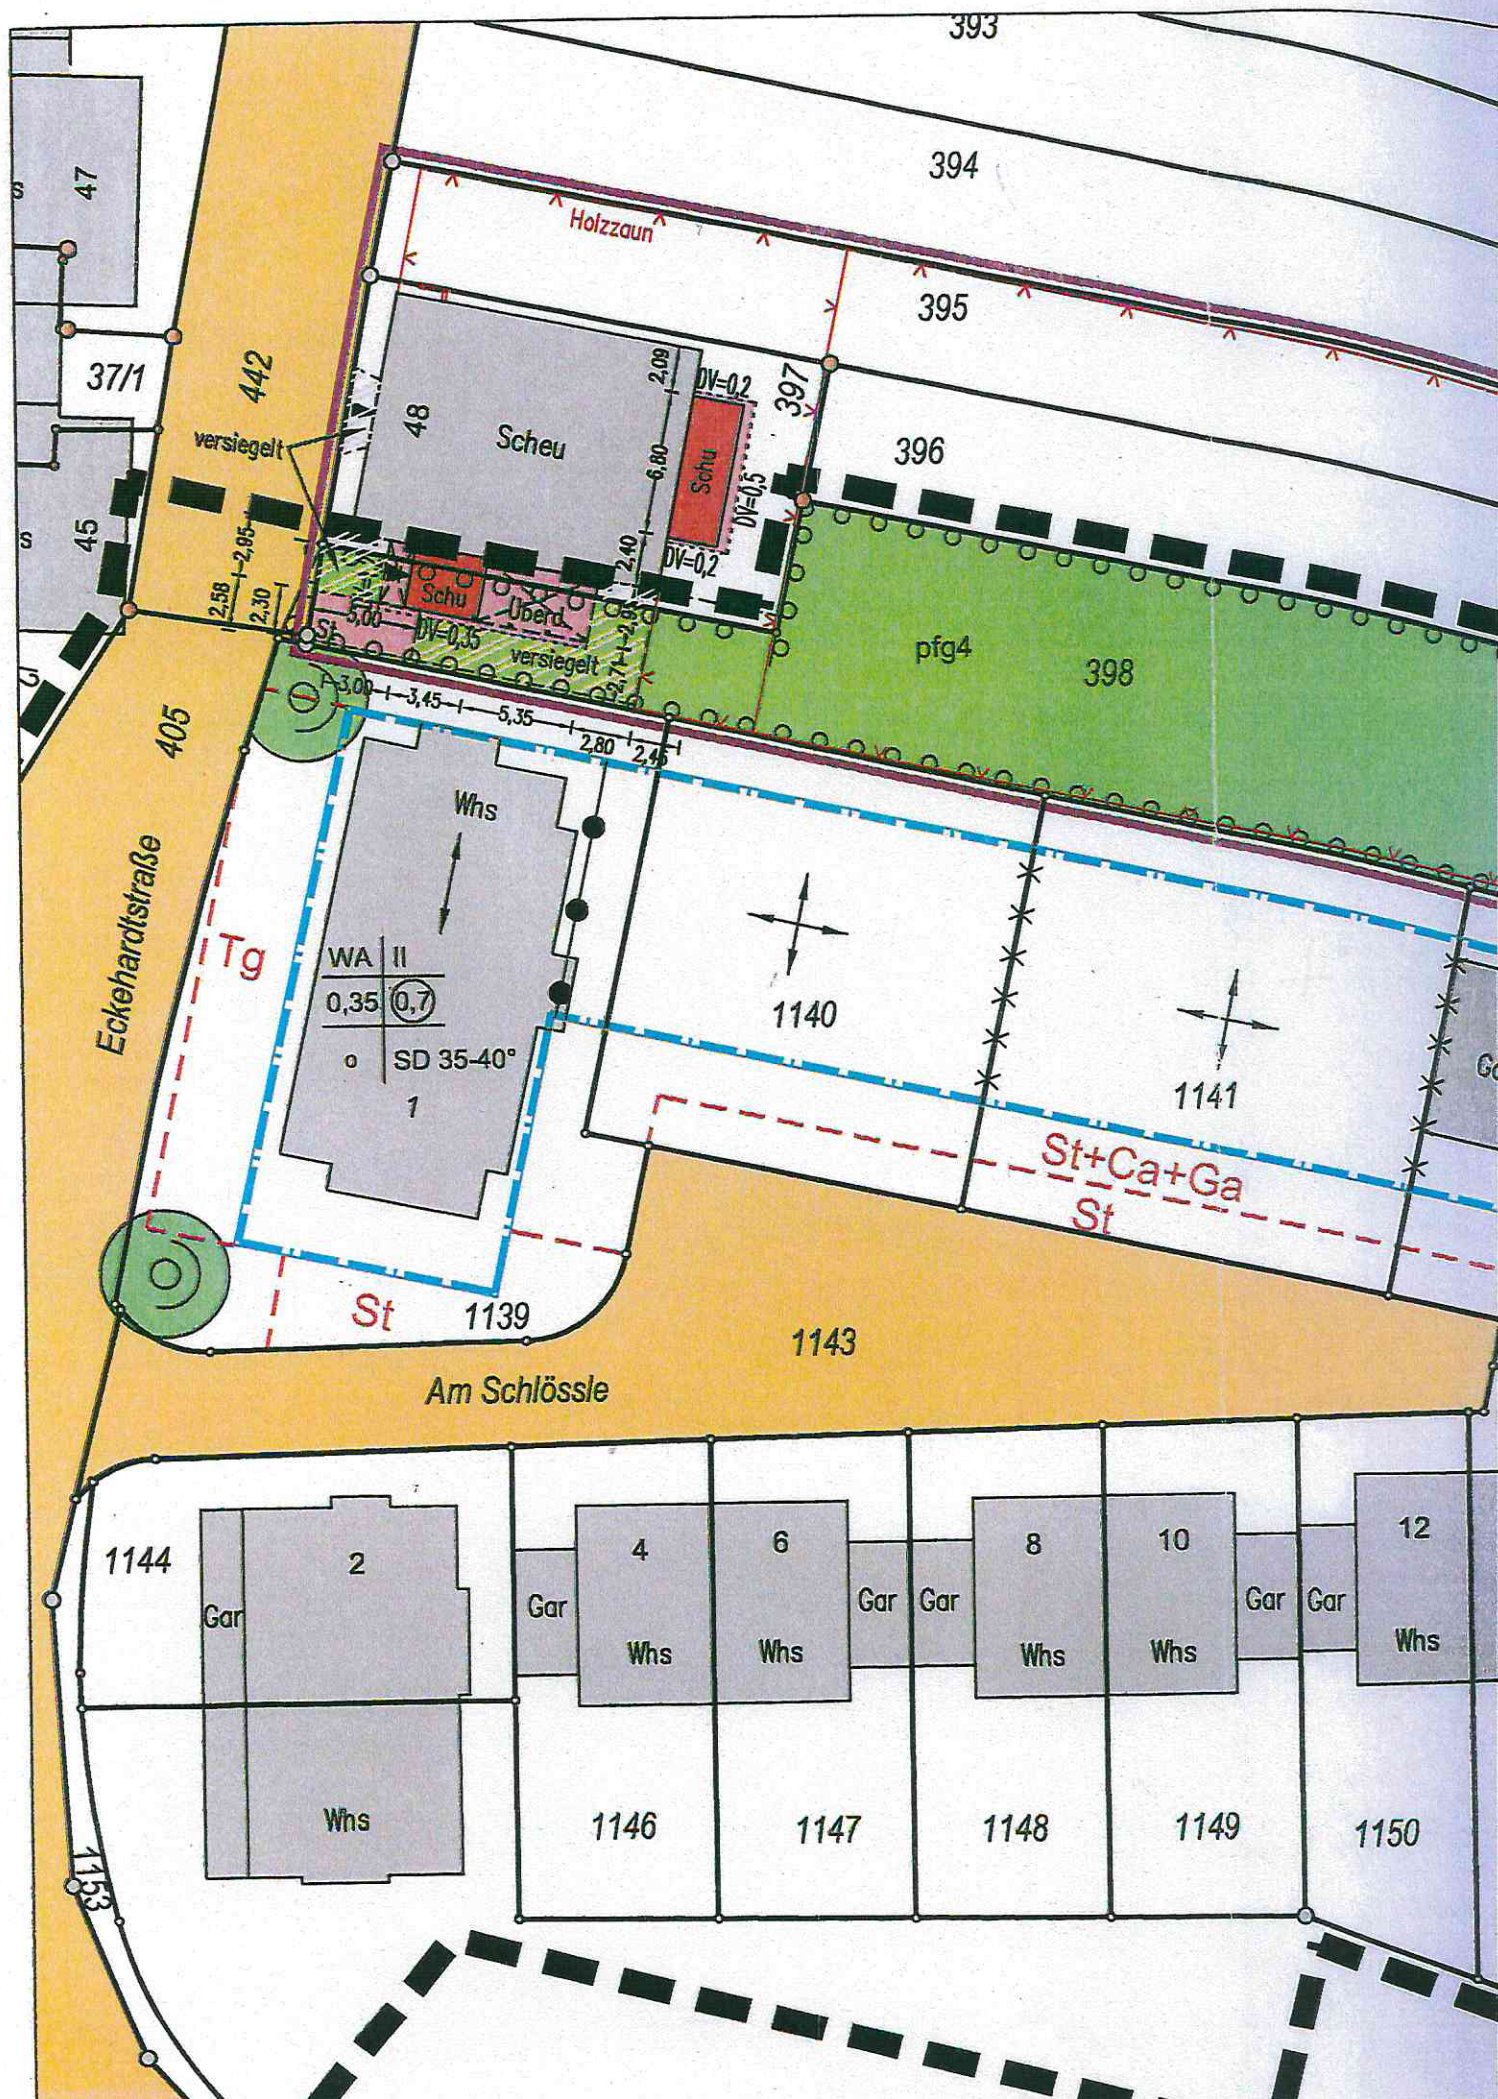

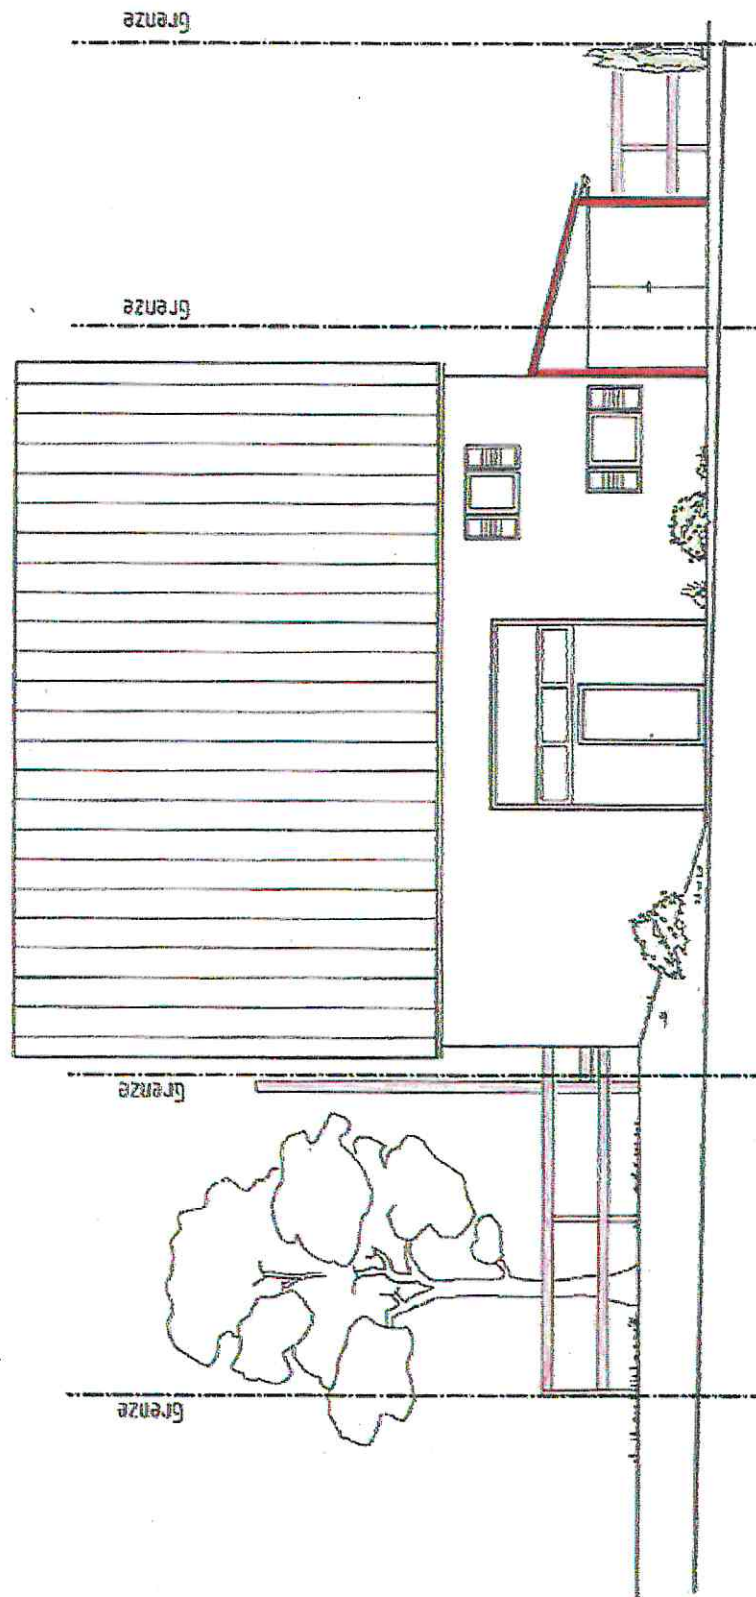


Ansicht West


Edenhardtstraße

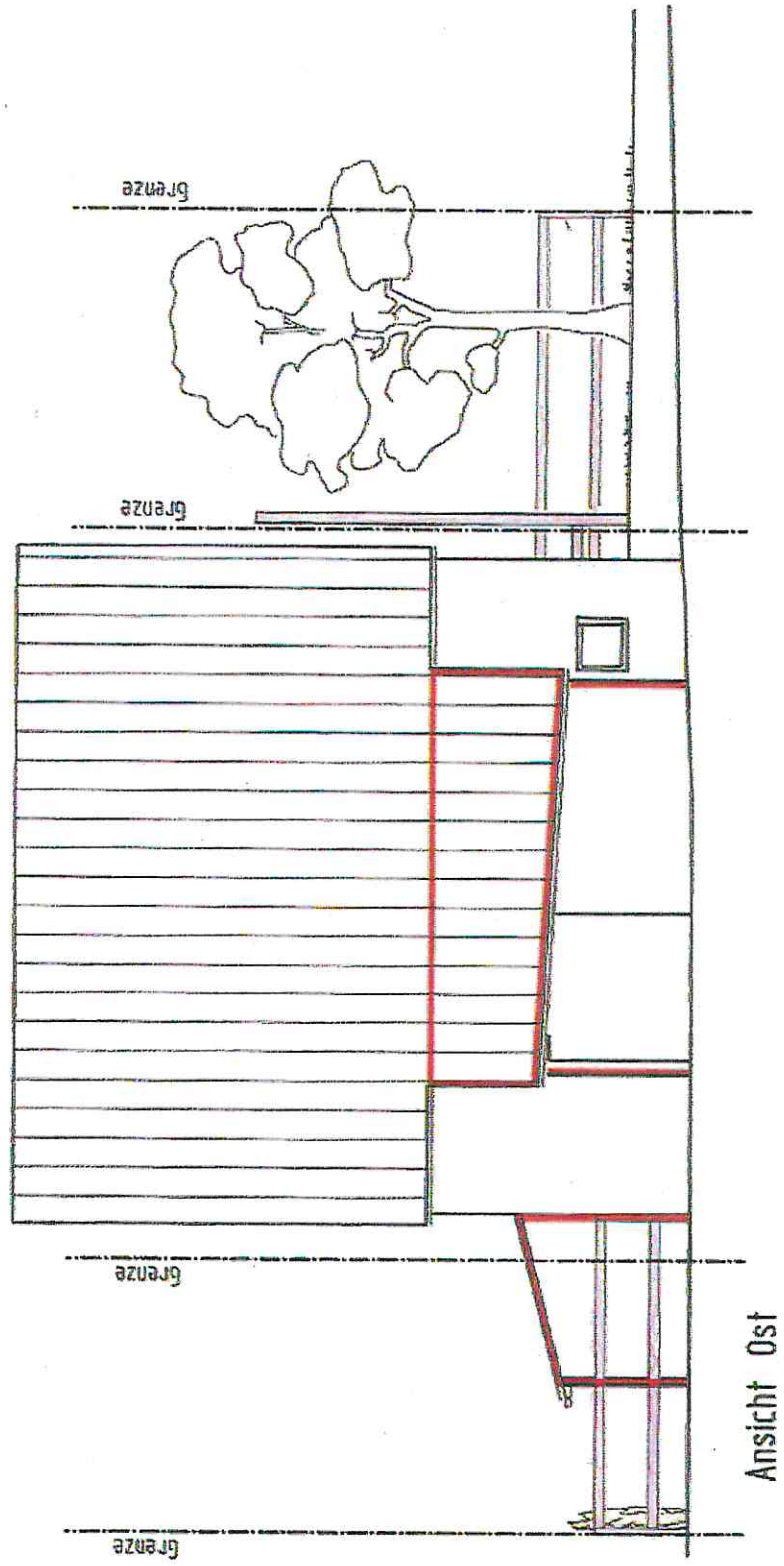

Plandatum 06.12.2018

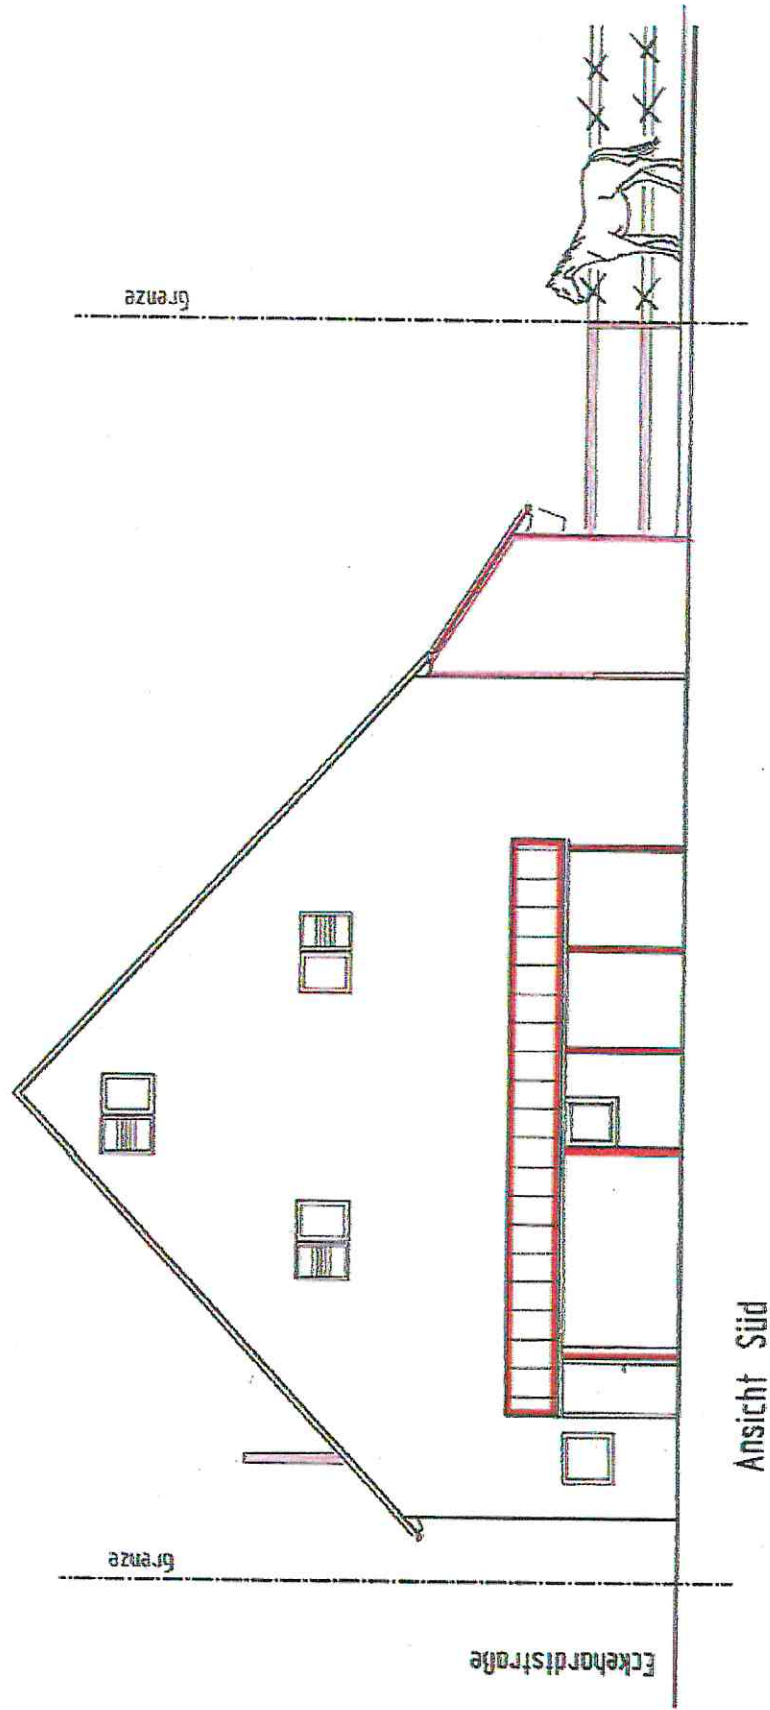

Plandatum 06.12.2018

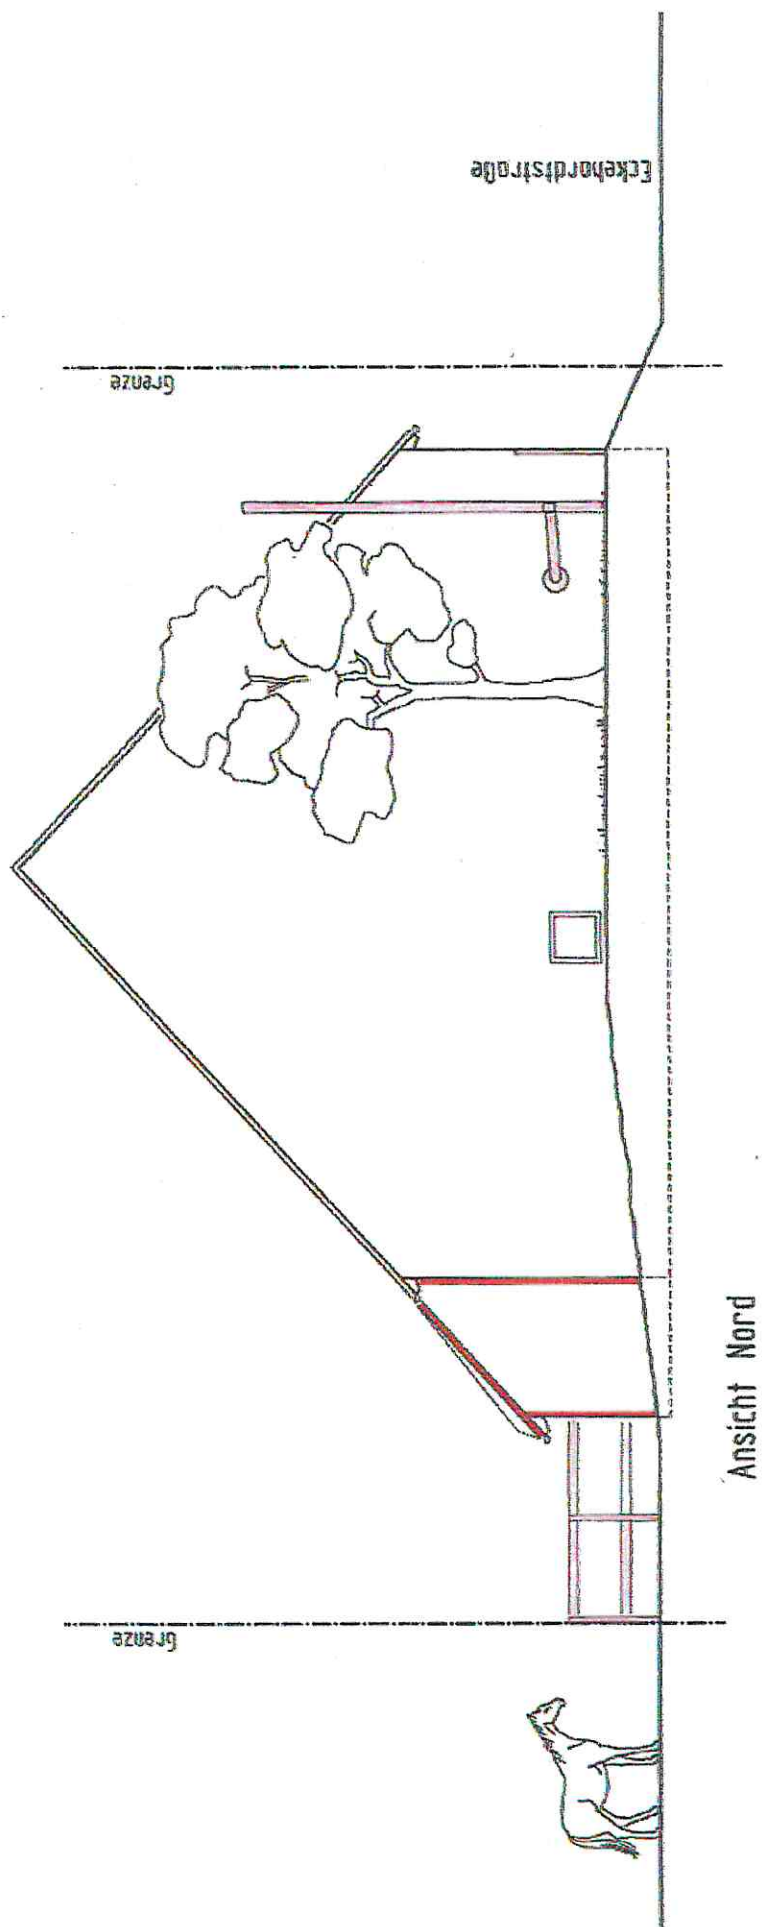

Plandatum 06.12.2018