


# Schnitt A-A

## Stützmauer entlang Ringstraße

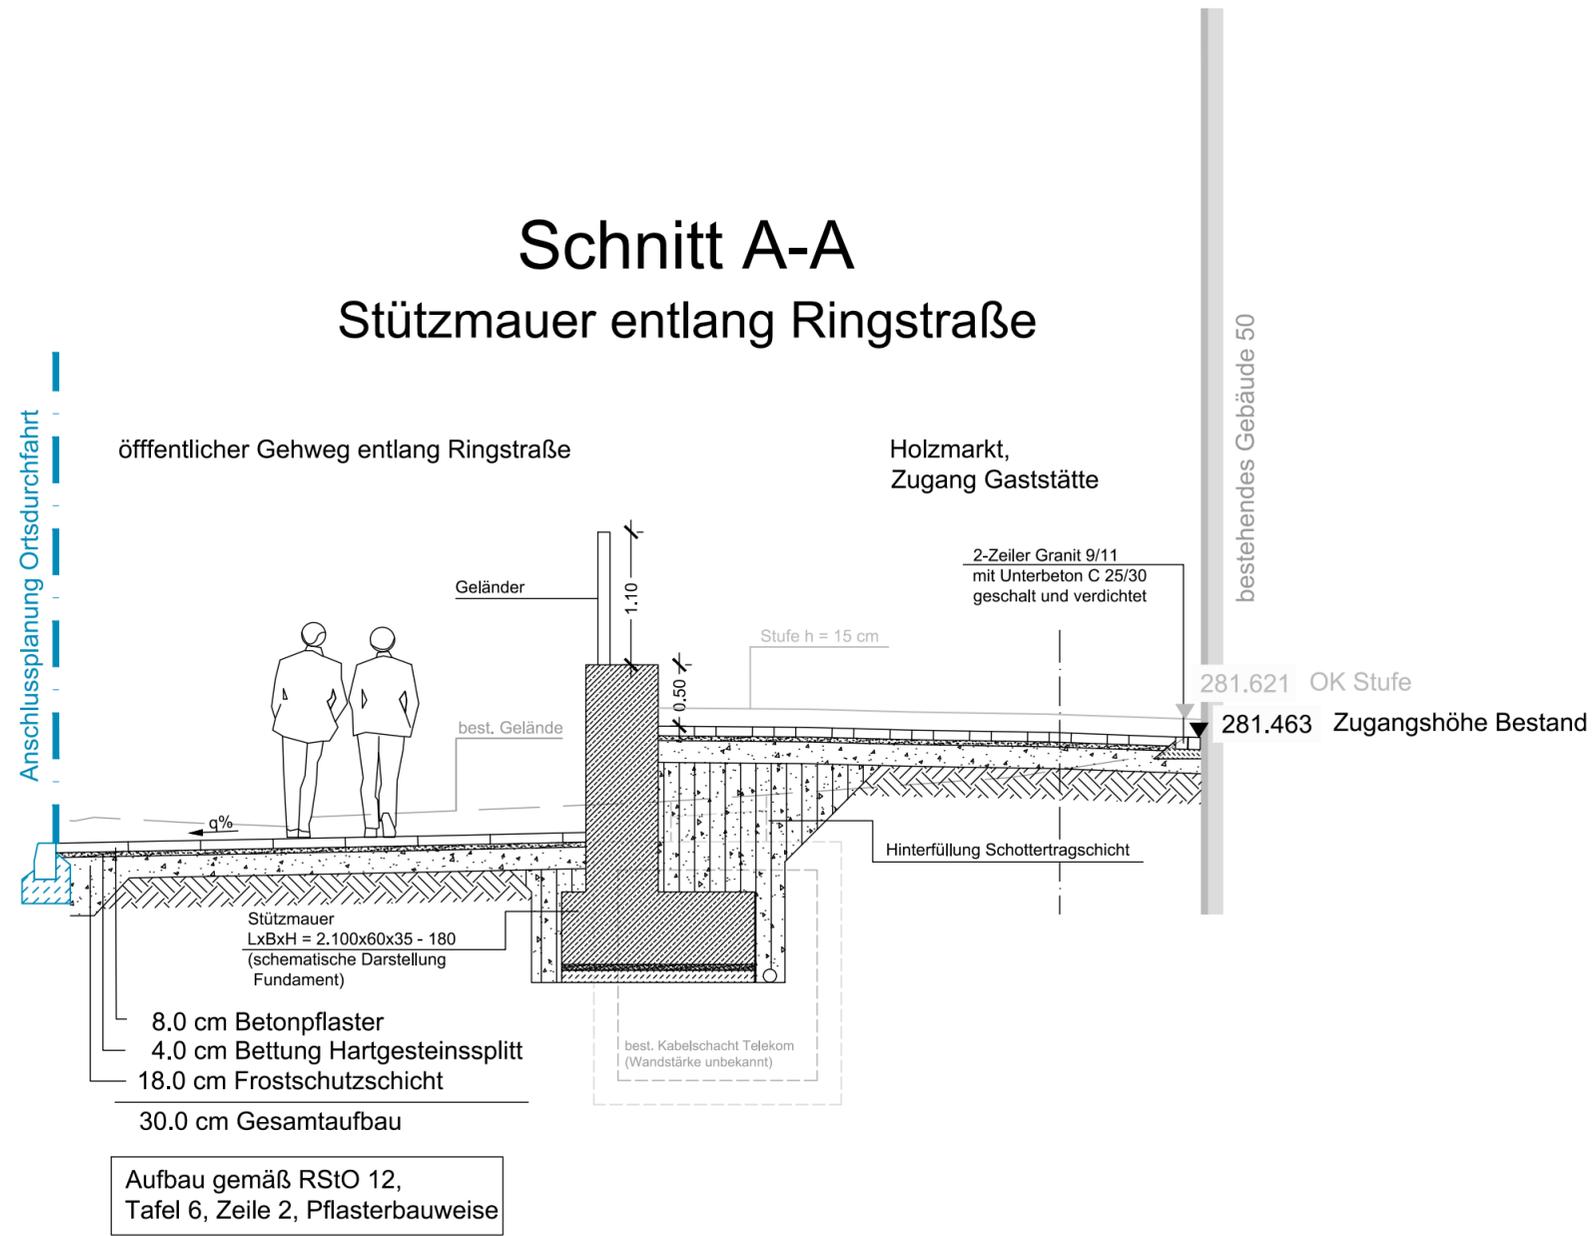

Plangrundlage: - Bestandskataster/Bestandsvermessung, Stadt Winnenden, 19.01.2018

	<b>Stadt Winnenden</b> Stadtbauamt Torstraße 10 71364 Winnenden		Winnenden,

	<b>KARAJAN · INGENIEURE</b> Beraten + Planen Ingenieurgesellschaft mbH Schloßstraße 54, 70176 Stuttgart, Tel.: 0711/66994-0 Fax.: 0711/66994-66, e-mail: stuttgart@karajan.de		Unterlage/Plannummer	14 / 01	Index	-
			Stuttgart, 19.02.2019	gez. Purschke		

Umbau Verkehrsanlagen "Holzmarkt" in Winnenden		Datum	Zeichen
	bearbeitet	15.02.2019	Bau
	gezeichnet	15.02.2019	Bau
	geprüft	17.02.2019	Pur

Straßenquerschnitt Schnitt A-A Stützmauer entlang Ringstraße	<b>Entwurfsplanung</b>		
	Maßstab		
	<b>M 1:50</b>		
Dateiname			
WI51_14-01_SQ_A-A			

Index	Änderung	Datum	gez. / bearb.
		-	