




Schnitt B-B Straßenquerschnitt Parkplatz Holzmarkt Station 0+012.000

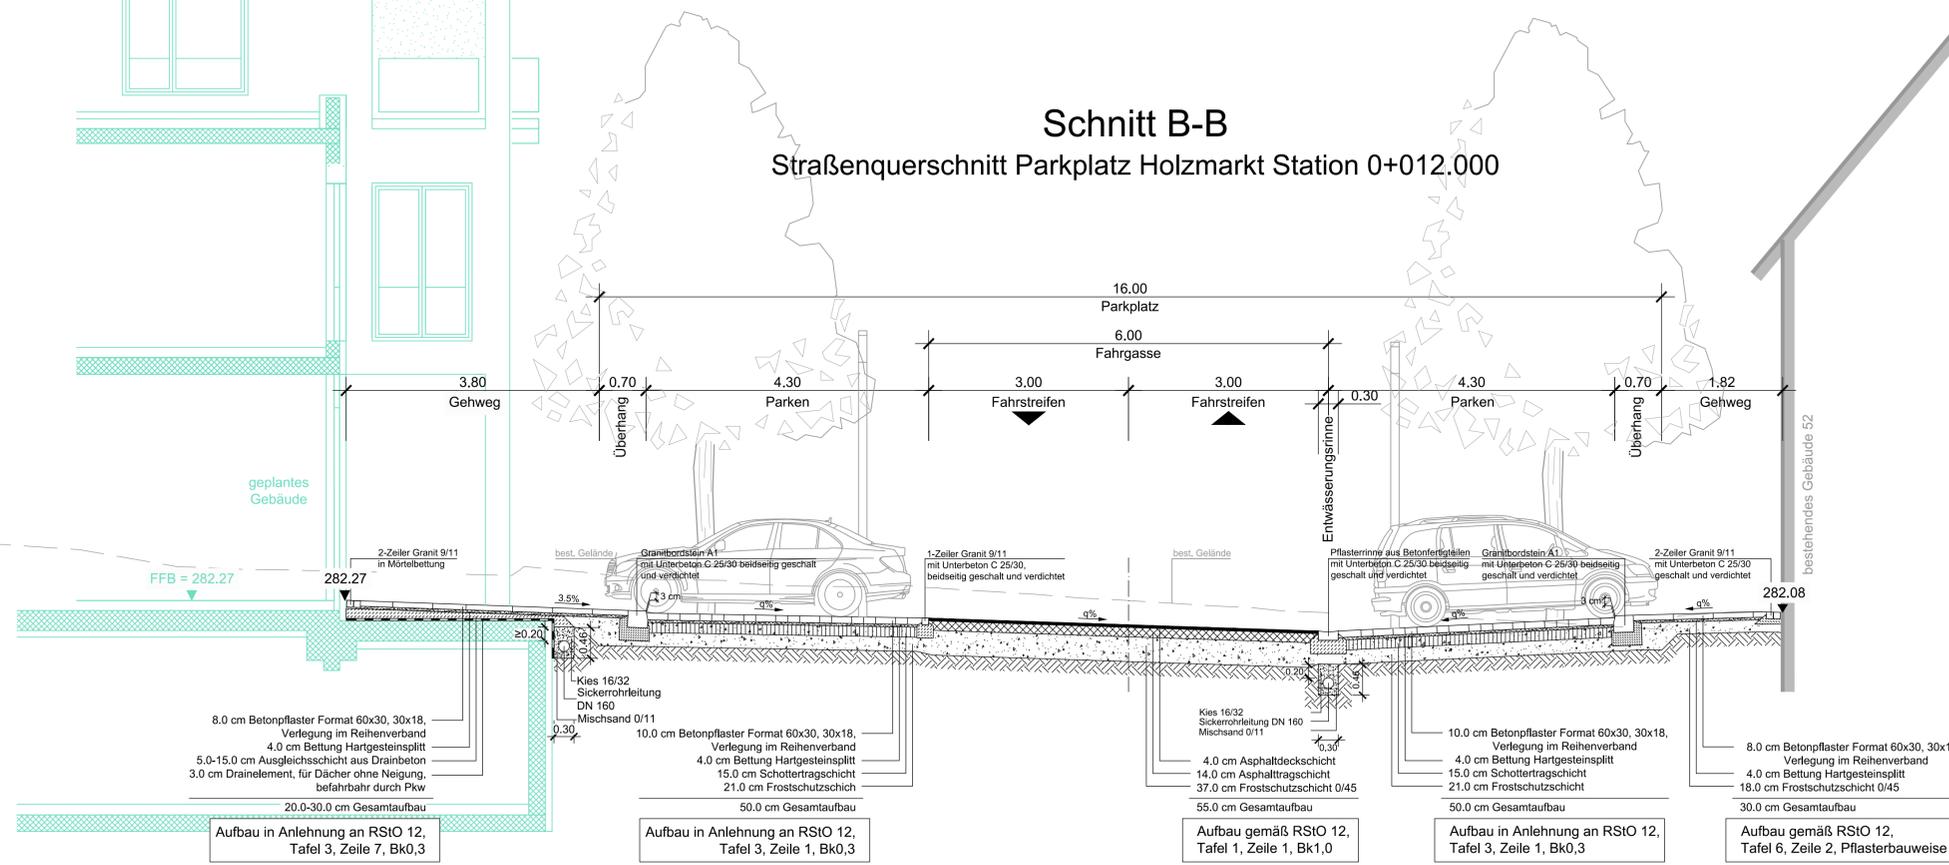

Detail Tiefgaragendecke / Einfassung Stellplätze vor Laden 2 (M 1:25) Station ca. 0+034.000

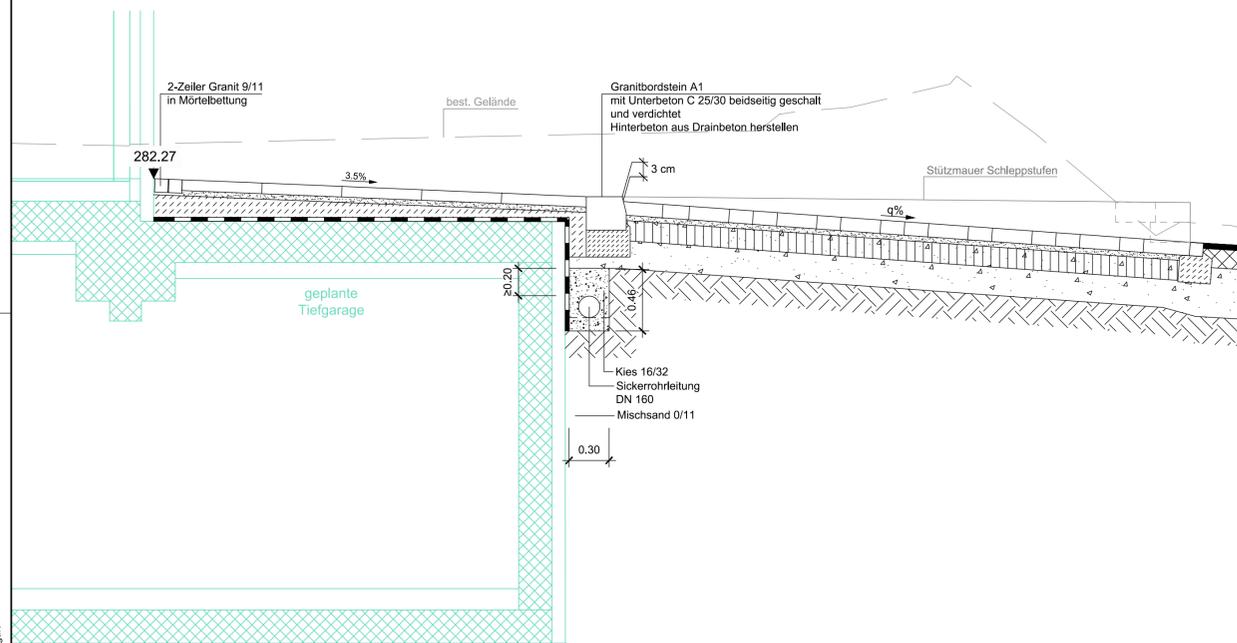

Detail Baumscheibe (M 1:25) Station ca. 0+016.500

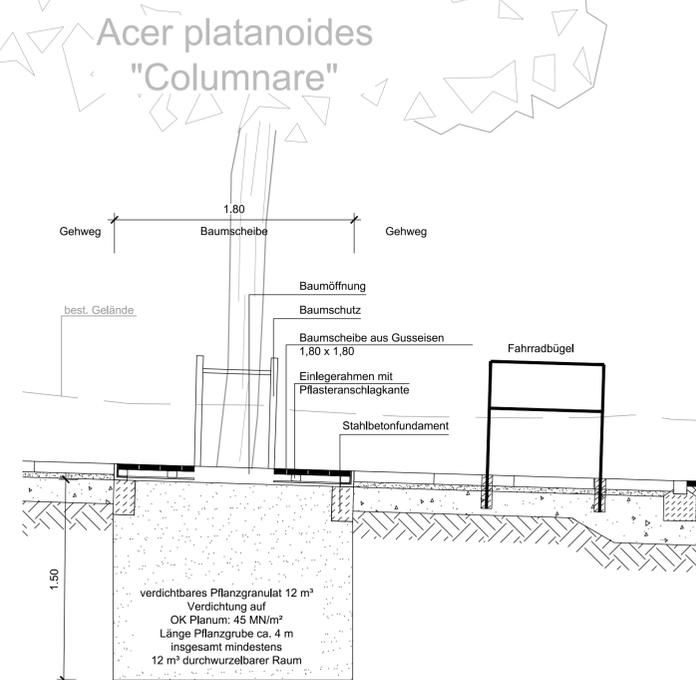

Plangrundlage: - Bestandskataster/Bestandsvermessung, Stadt Winnenden, 19.01.2016
- Planung Gebäude "Holzmarkt", Class Conceptbau GmbH & Co. KG, 07.06.2018 / 14.01.2019

Stad Winnenden
Stadtbaumeister
Torstraße 10
71364 Winnenden

KARAJAN INGENIEURE
Berater + Planer
Ingenieurgesellschaft mbH
Schloßstraße 54, 70176 Stuttgart, Tel.: 0711/66994-0
Fax.: 0711/66994-66, e-mail: stuttgart@karajan.de

Unterlage/Plannummer: 14 / 02 -
Stuttgart, 19.02.2019
gez. Purschke

Index	Änderung	Datum	gez. / bearb.

Index	Änderung	Datum	gez. / bearb.

Index	Änderung	Datum	gez. / bearb.