


# Schnitt C-C

## Abwicklung Schleppstufen und Fußgängerrampe

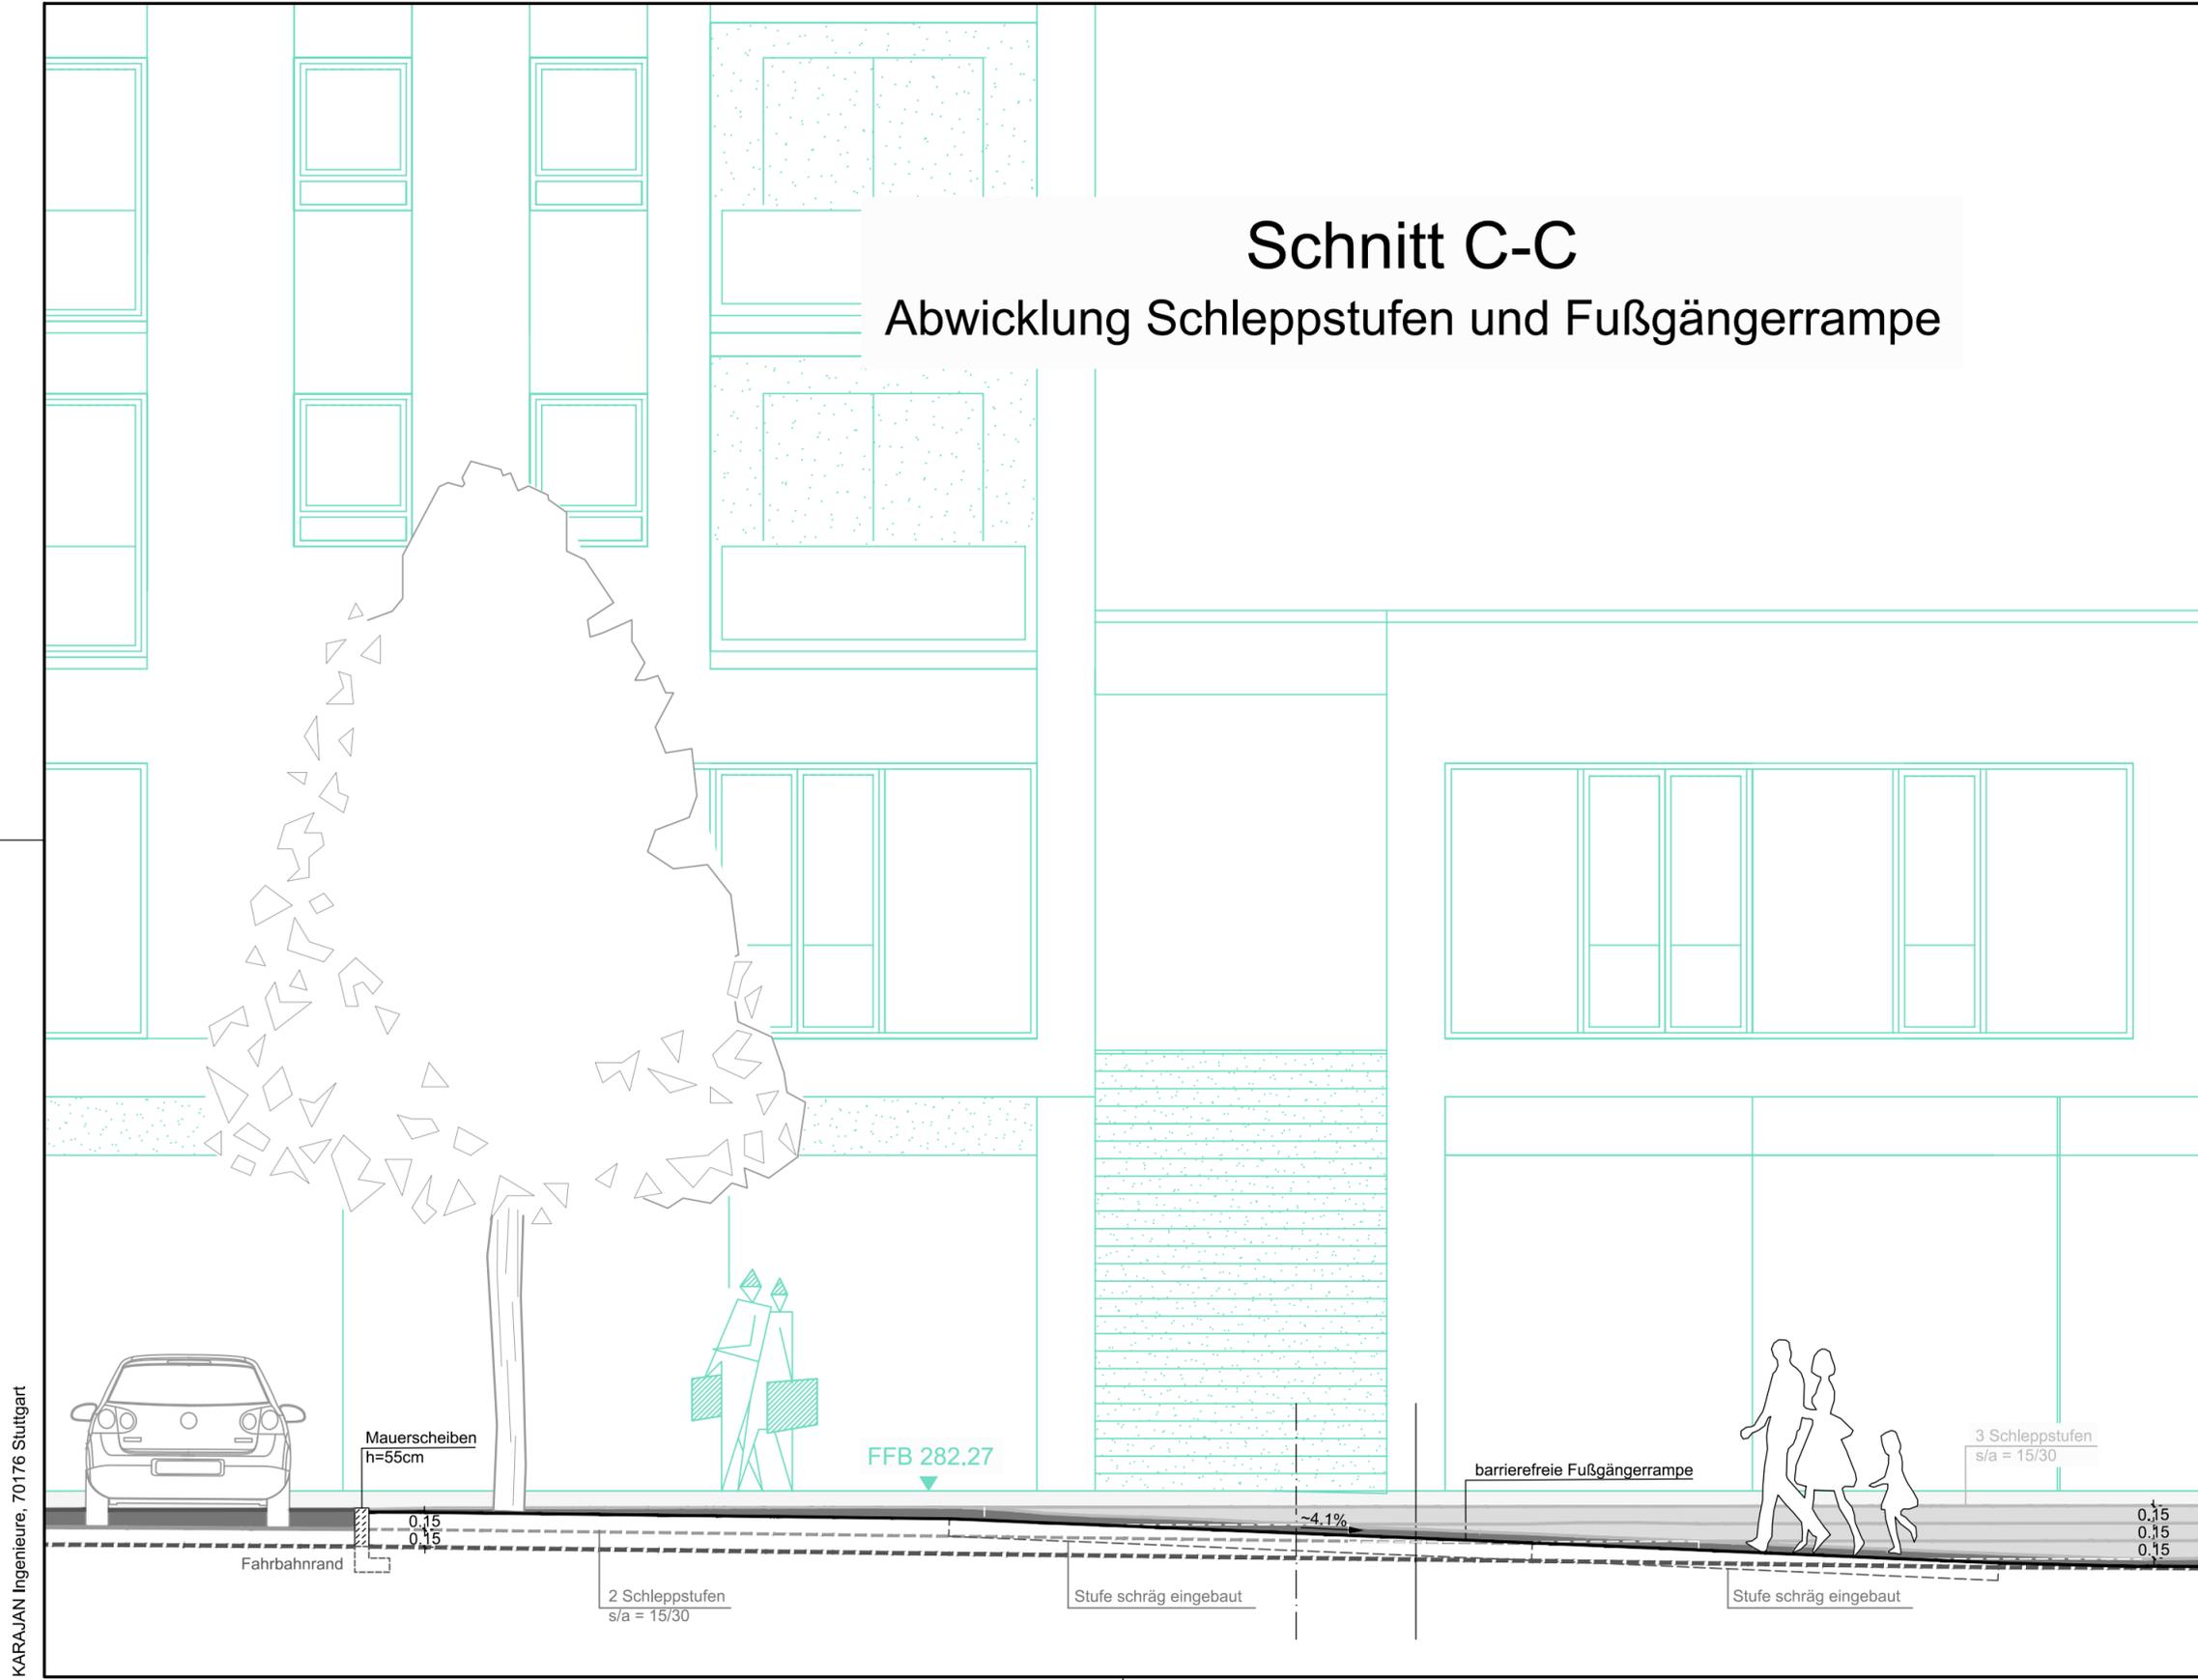

Plangrundlage: - Bestandskataster/Bestandsvermessung, Stadt Winnenden, 19.01.2018  
 - Planung Gebäude "Holzmarkt", Class Conceptbau GmbH & Co. KG, 07.06.2018 / 14.01.2019



**WINNENDEN**  
GROSSE KREISSTADT

**Stadt Winnenden**  
Stadtbauamt  
Torstraße 10  
71364 Winnenden

Winnenden,

Planer



**KARAJAN · INGENIEURE**  
Beraten + Planen  
Ingenieurgesellschaft mbH

Schloßstraße 54, 70176 Stuttgart, Tel.: 0711/66994-0  
 Fax.: 0711/66994-66, e-mail: stuttgart@karajan.de

Unterlage/Plannummer **14 / 03** Index **-**

Stuttgart, 19.02.2019

gez. Purschke

Umbau Verkehrsanlagen "Holzmarkt" in Winnenden		
	Datum	Zeichen
bearbeitet	15.02.2019	Bau
gezeichnet	15.02.2019	Bau
geprüft	17.02.2019	Pur
Entwurfsplanung		

**Straßenquerschnitt**  
 Schnitt C-C  
 Schleppstufen und Fußgängerrampe

Maßstab **M 1:50**  
 Dateiname  
 WI51\_14-03\_SQ\_C-C

Index	Änderung	Datum	gez. / bearb.
		-	

KARAJAN Ingenieure, 70176 Stuttgart