

Lageplan

zeichnerischer Teil zum Bauantrag (§ 4 LBOVVO)


Kreis: Rems-Murr-Kreis
 Stadt: Winnenden
 Gemarkung: Winnenden

Gefertigt : durch Deckblatt geändert
 Schwaikheim, den 08.04.2019 / 21.05.2019
 Sachverständiger nach § 5 Abs.2 Nr.3 LBOVVO

T. Jespelt

Höhen im neuen System
 Auszug aus dem Liegenschaftskataster gefertigt und teilweise nach § 4 Abs. 2 bis 5 LBOVVO ausgearbeitet.

Unterirdische Leitungen sind dem Planfertiger nicht bekannt und im vorl. Plan nicht enthalten

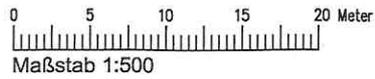

VERMESSUNGSBÜRO DIPL.-ING. E. MESSMER

Ingenieurbüro für angewandte Geodäsie, Photogrammetrie und Geoinformatik
 Beratende Ingenieure


Hauptbüro: Bahnhofstraße 6 71409 Schwaikheim Tel. 07195 / 97 30-0 Fax -99

Büro Bayern: Pilsener Str. 9 86199 Augsburg
 E-Mail: buero-stuttgart@e-messmer.de

Tel. 0821 / 26 85 98 66
 Internet: www.e-messmer.de



Projekt: 194-038 Index: B

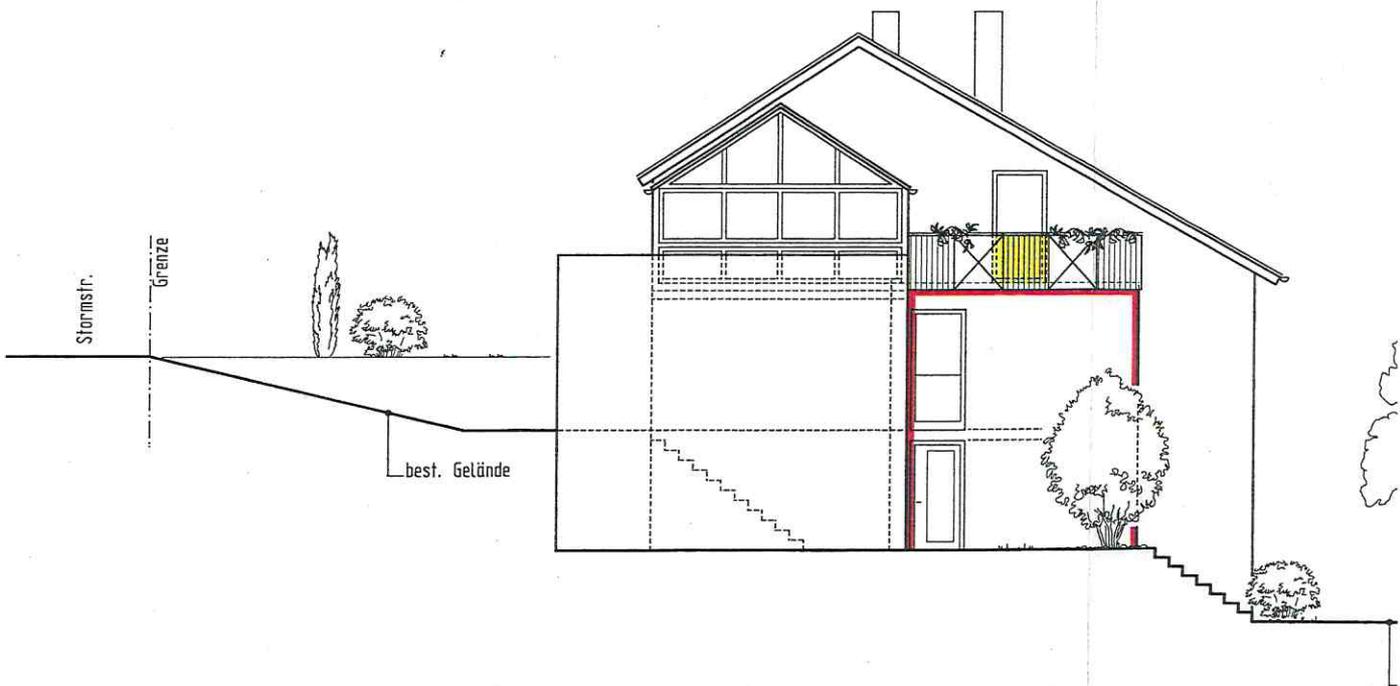


BAUHERR / OBJEKT

Umbau und Anbau Treppenhuis

Ansicht Ost

MASSTAB
1:100

PROJEKT-N

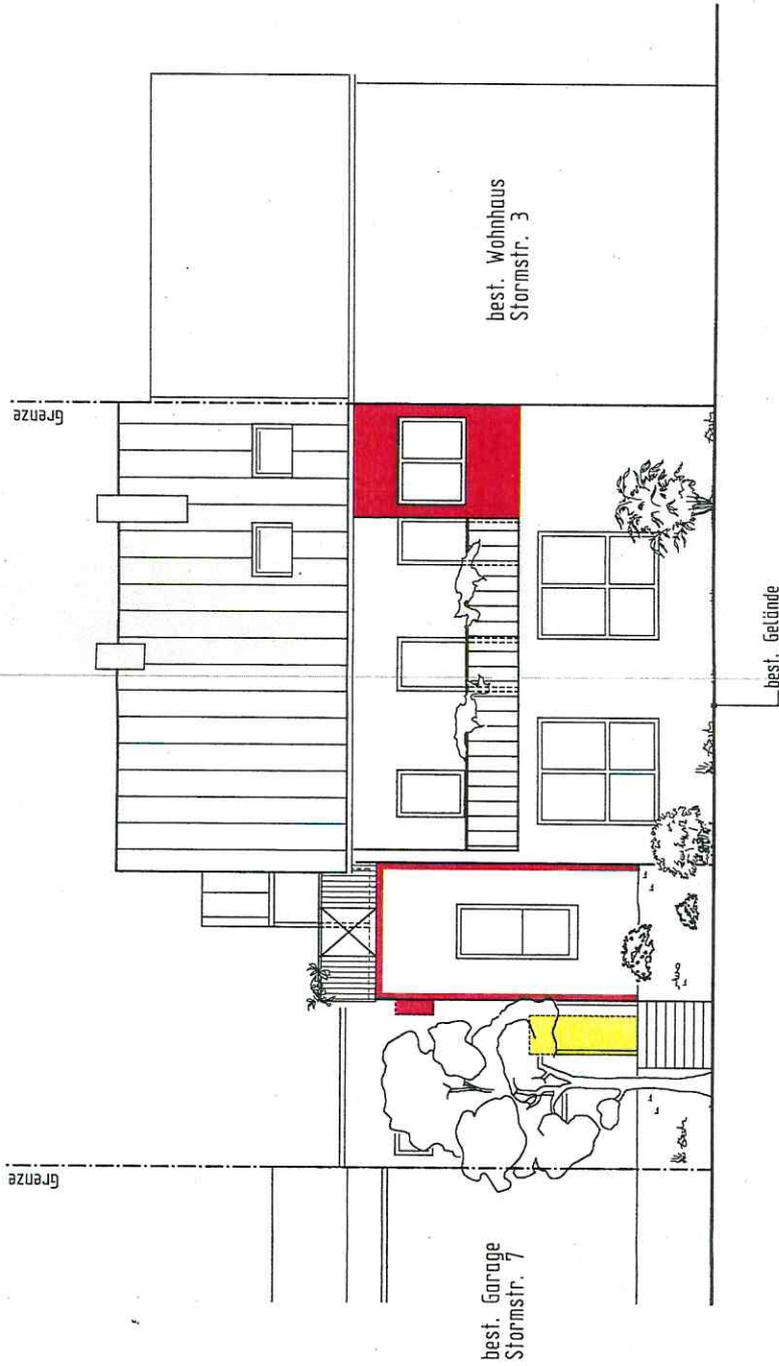

LEGENDE

	BESTAND
	ABBRUCH
	NEU

BAUHERR / OBJEKT
Umbau und Anbau Treppenhaus
Dr.

Ansicht Nord

MASSTAB
1:100

PROJEKT-NR.
5

PLAN-NR.
5

DATUM
10.04.2019

Dr. [Signature]

Dr. [Signature]

Dr. [Signature]

Dr. [Signature]