

LAGEPLAN

zeichnerischer Teil zum
Bauantrag (§4 LBOVVO)

Kreis : Rems-Murr-Kreis
Stadt : Winnenden
Gemarkung : Winnenden

Deckblatt: 06.06.2019



Auszug aus dem Liegenschaftskataster und
Einzeichnungen nach §4 Abs 3 + 4 LBOVVO
Alle Höhenangaben im neuen Höhensystem ü. NN






gefertigt:

Winnenden, 06.06.2019

GRÄBER + JAVORSKY
VERMESSUNGSBÜRO

Öffentlich bestellter Vermessungsingenieur
Goethestraße 16 Tel: 07195 / 947040
71364 Winnenden Fax: 07195 / 947041
www.javorsky.de

Maßstab 1: 500

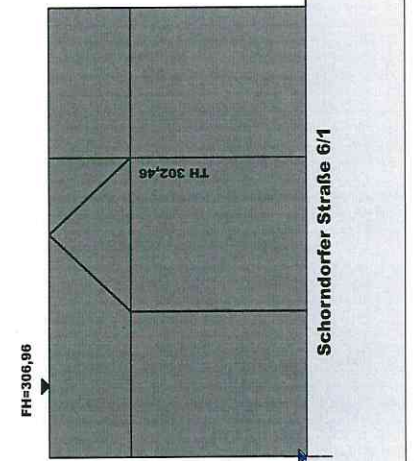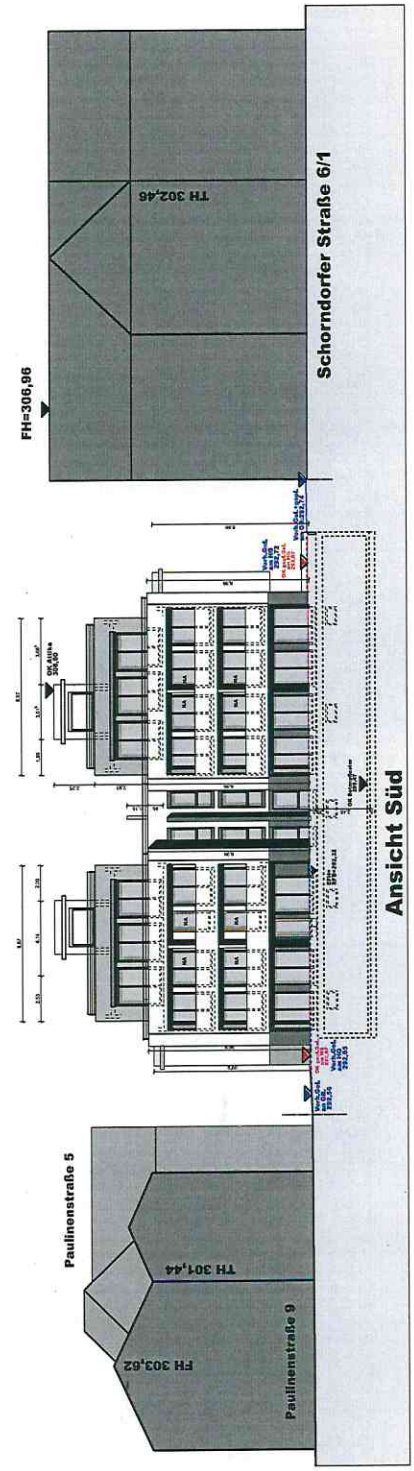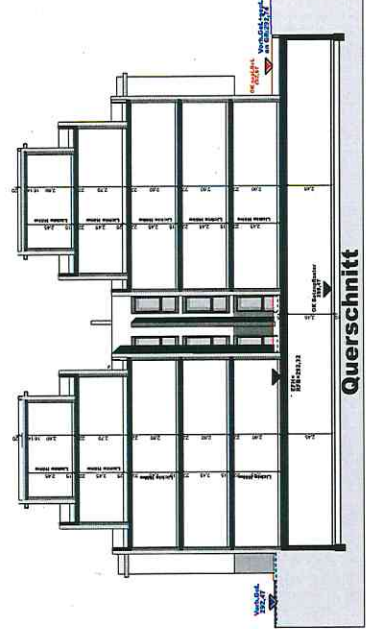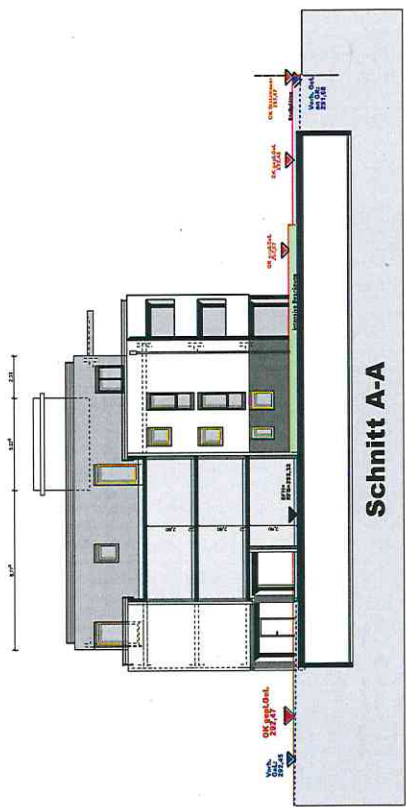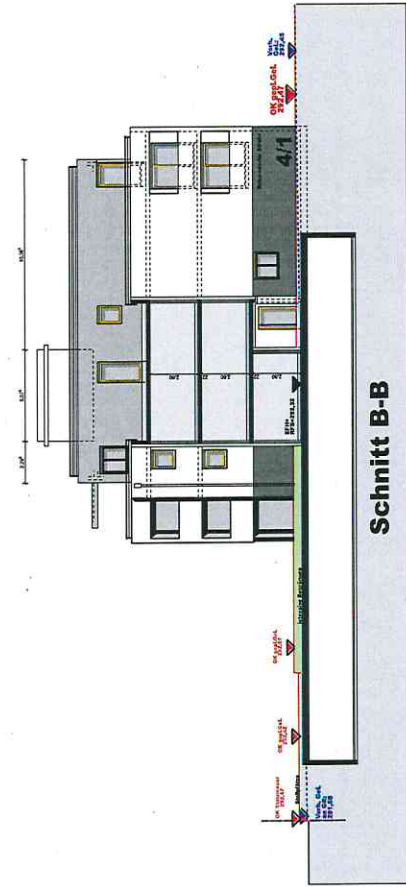

Deckblatt v06.06.2019
 Baugesuch
 Abbruch eines best. Gebäudes und
 Erstellung von 2 Mehrfamilien-
 Stellplätzen, Tiefgarage und
 Schorndorfer Straße 4/1 + 4/2
 71364 Winnenden

Planerfirma:
 Architekturbüro
 T. 07141 2023-1
 E. 07141 2023-2


Planer:
 T. 07141 2023-1
 E. 07141 2023-2

Schnitt B-B
 Schnitt A-A
 Querschnitt
 Ansicht Ost
 Ansicht West

M 1:100

Schorndorfer Straße 6/1


FH=306,96

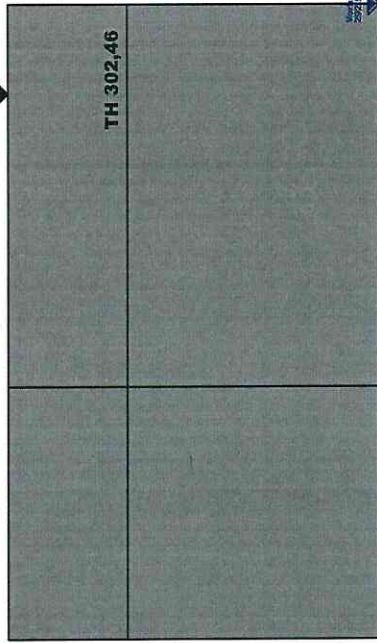

Ansicht Nord

Ansicht West

Paulinenstraße 5

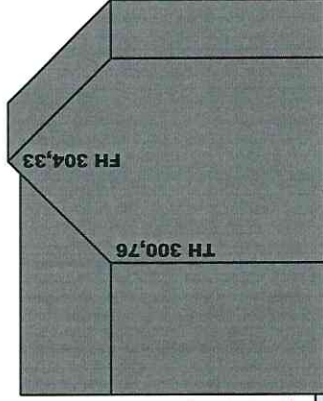

Deckblatt v.06.06.2019

Unterschrift: Renner
Vorhandenes Gelände
Geplantes Gelände

Baugesuch vom 26.03.2019
Abbruch eines best. Gebäudes und
Errichtung eines 2-stöckigen
Wohnhauses mit Tiefgarage und
Stellplätzen
Schorndorfer Straße 4/1 + 4/2
71364 Winnenden

Unterwerk

Planverfasser:
Architektbüro Renner
Trommsdorffstraße 13A, 70814 Schorndorf
F: 07141-2352-75
E: post@architektbuero-renner.de

Unterwerk

Ansicht West
Ansicht Nord
M 1:100

