



Geländequerschnitt

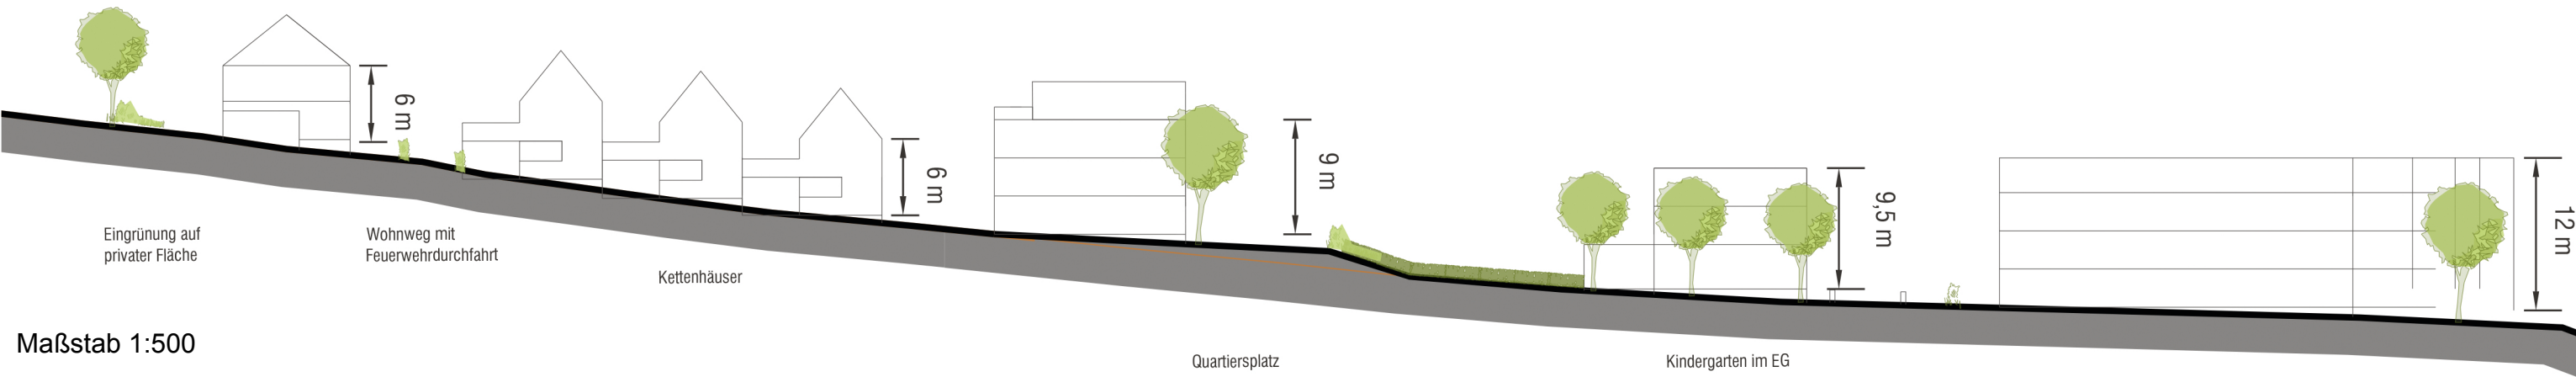

Straßenquerschnitte

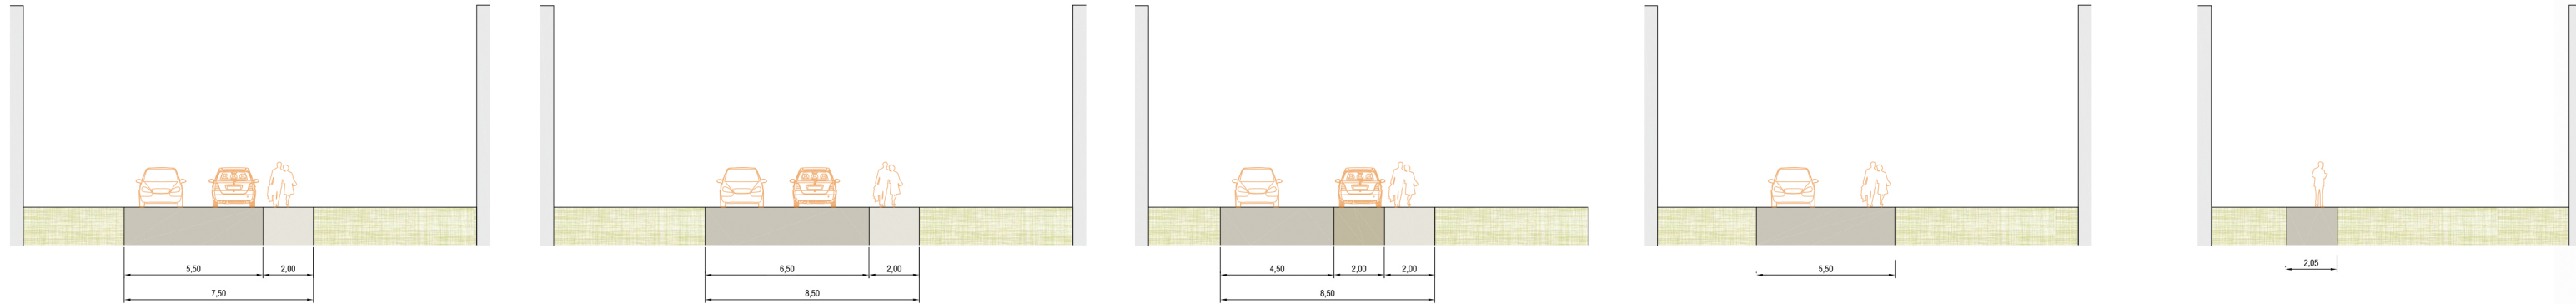

PLANSTRAßE A + B

PLANSTRAßE C

PLANSTRAßE C

WOHNSTRAßEN A-E

FUßWEG

Maßstab 1:250