


LAGEPLAN

zeichnerischer Teil zum
Bauantrag (§4 LBOVVO)

Kreis : Rems-Murr-Kreis
Stadt : Winnenden
Gemarkung : Winnenden

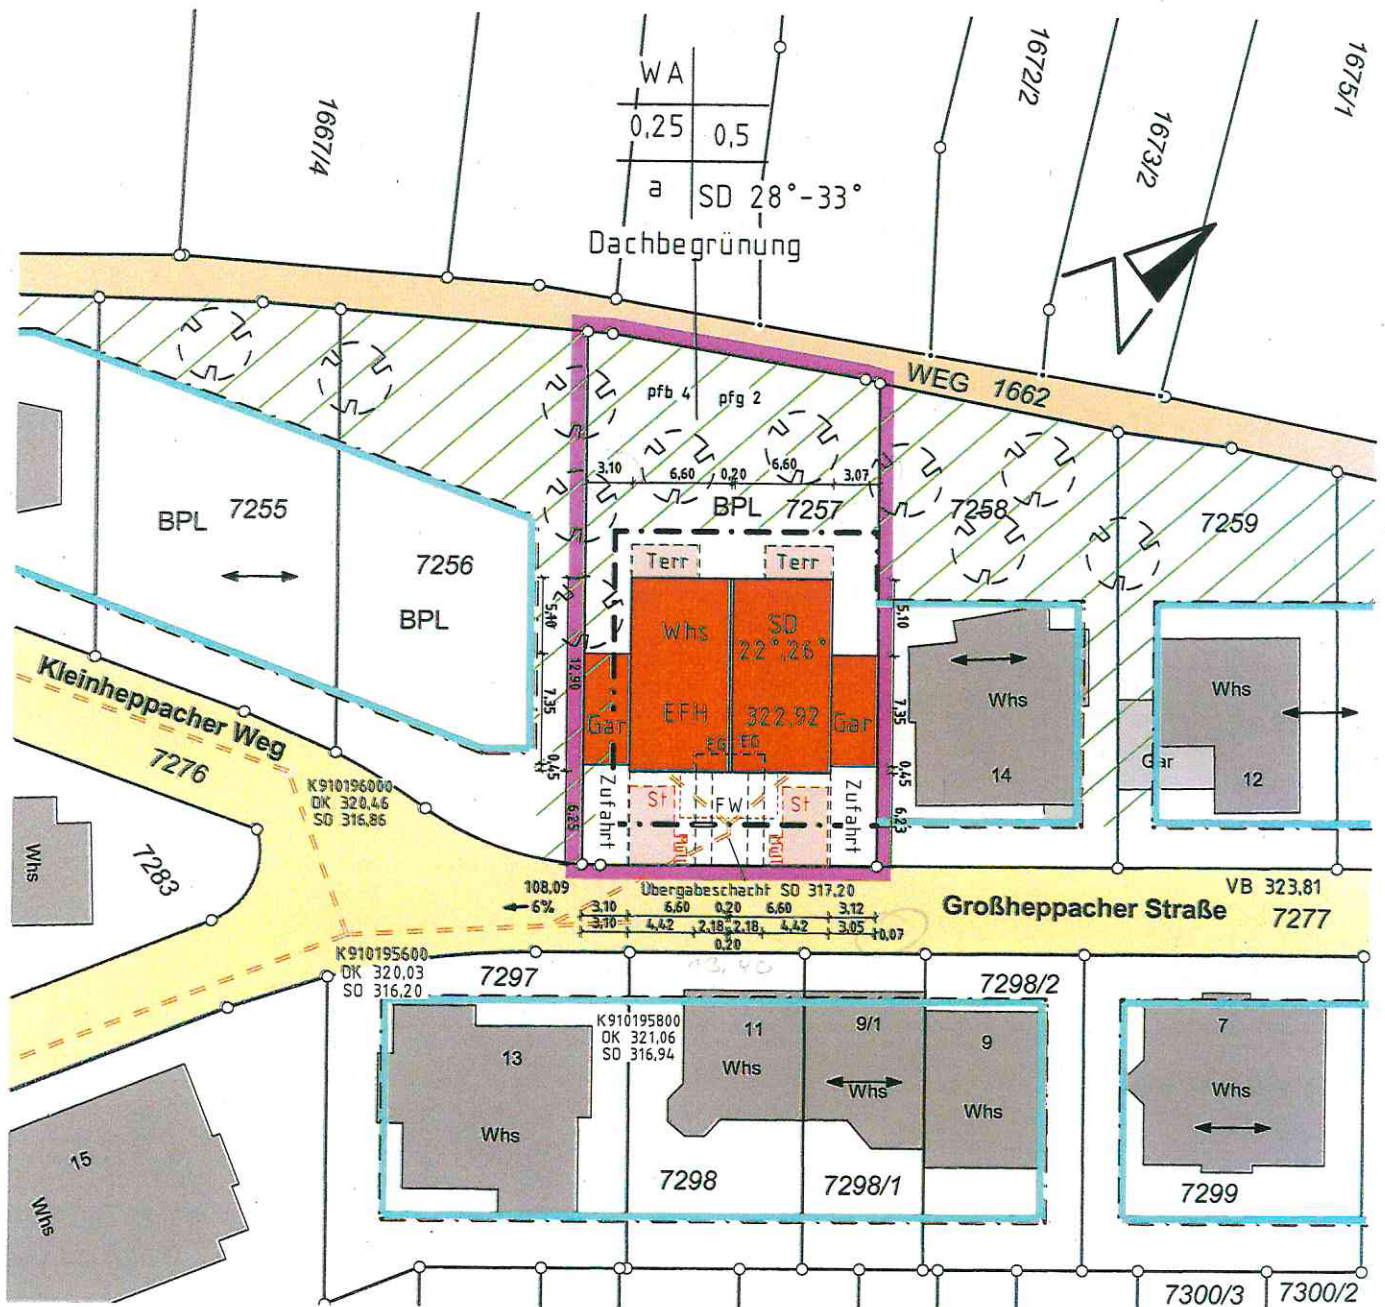


Auszug aus dem Liegenschaftskataster und
Einzeichnungen nach §4 Abs 3 + 4 LBOVVO
Alle Höhenangaben im neuen Höhensystem ü. NN

gefertigt: Winnenden, 27.06.2019

GRÄBER + JAVORSKY
VERMESSUNGSBÜRO

Öffentlich bestellter Vermessungsingenieur
Goethestraße 16 Tel: 07195 / 947040
71364 Winnenden Fax: 07195 / 947041
www.javorsky.de

Maßstab 1: 500

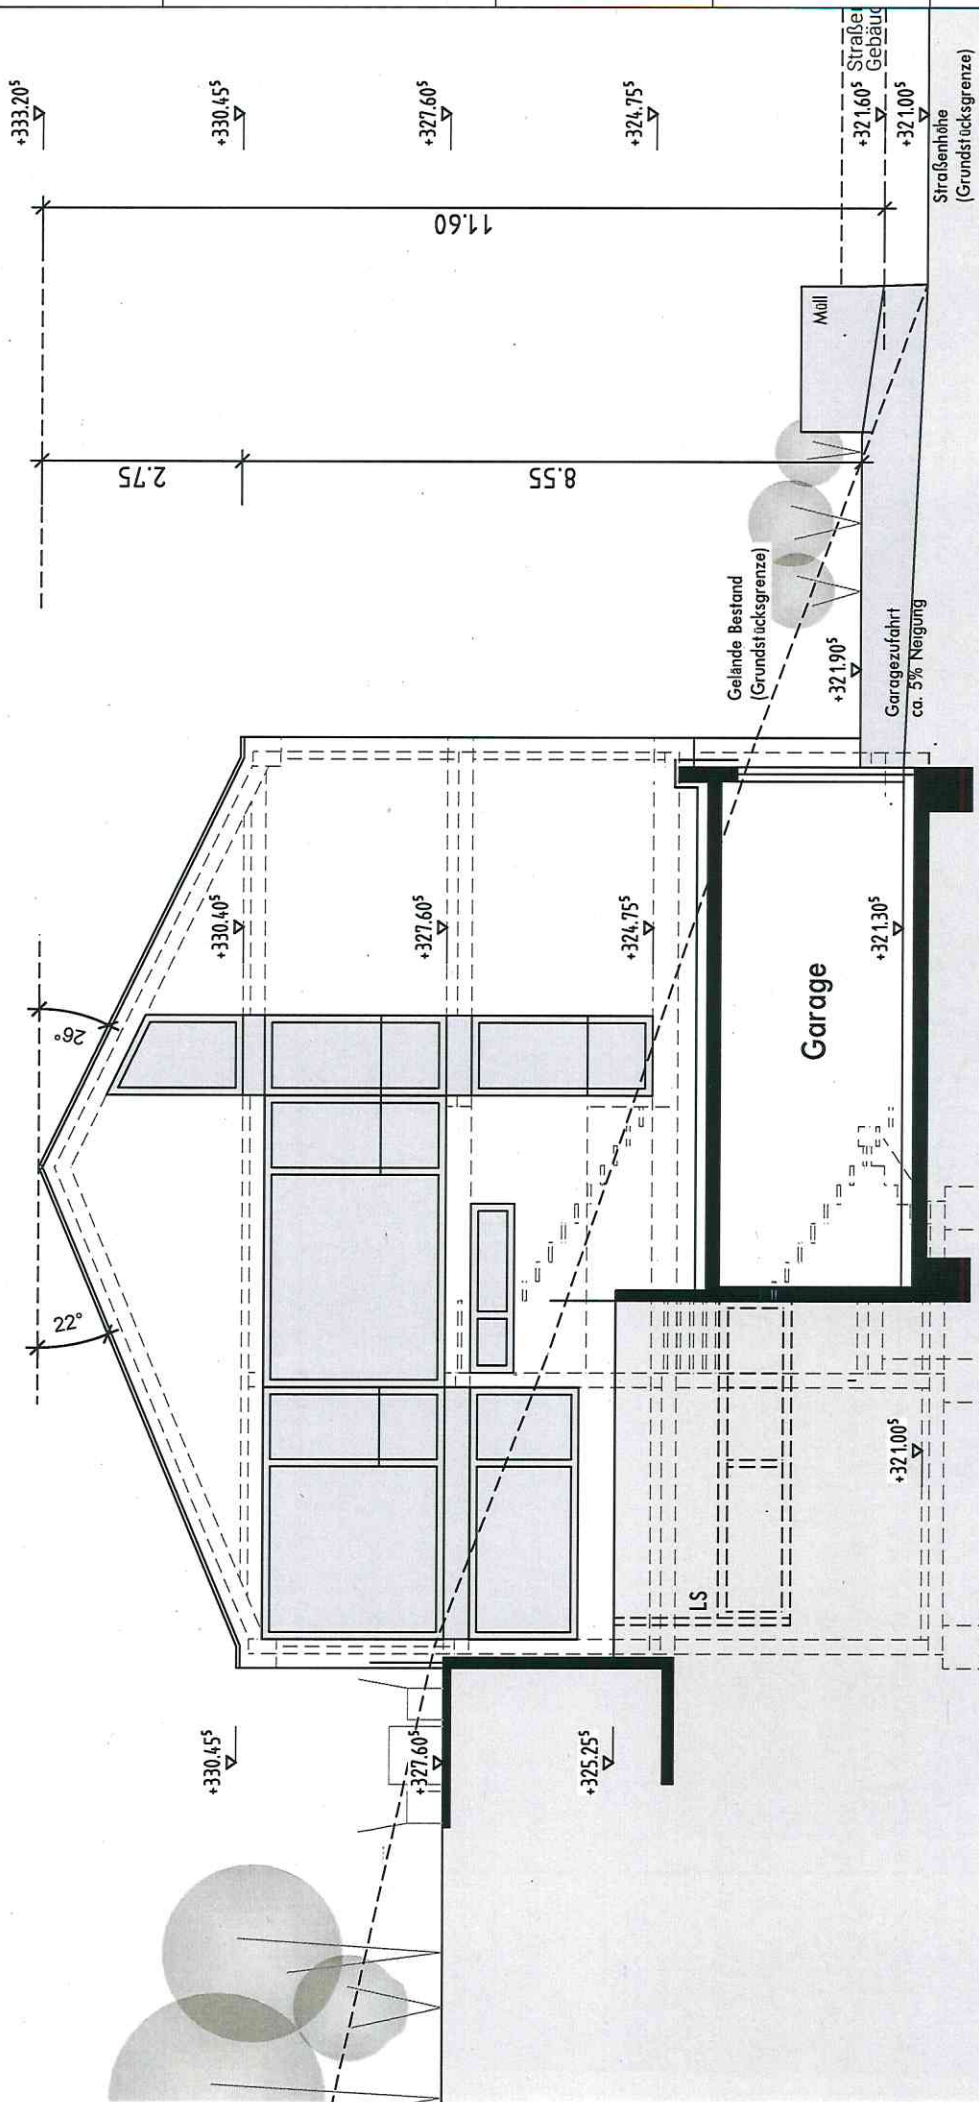

*Süd-west
Plandarium*
27.06.2019

First Nachbar
NN+333.92^s

Traute Nachbar
NN+330.77^s

+333.20^s NN

+330.45^s NN

NN
+328.67^s

+327.60^s NN

Grundstücksgrenze

Gelände Bestand
(Grundstücksgrenze)

Stützmauer

Gelände Bestand
(Hausgrund)

2.75

2.85

Grundstücksgrenze

+333.20^s NN

+330.45^s NN

+327.60^s NN

Rad-west
Pondokum
27.06.2019

First Nachbar
+333.925 NN

Traufe Nachbar
+330.775 NN

+333.205 NN

+330.455 NN

+327.605 NN


+325.255 NN

+324.305 NN

EEH +321.905 NN

+321.605 NN

Grundstücksgrenze

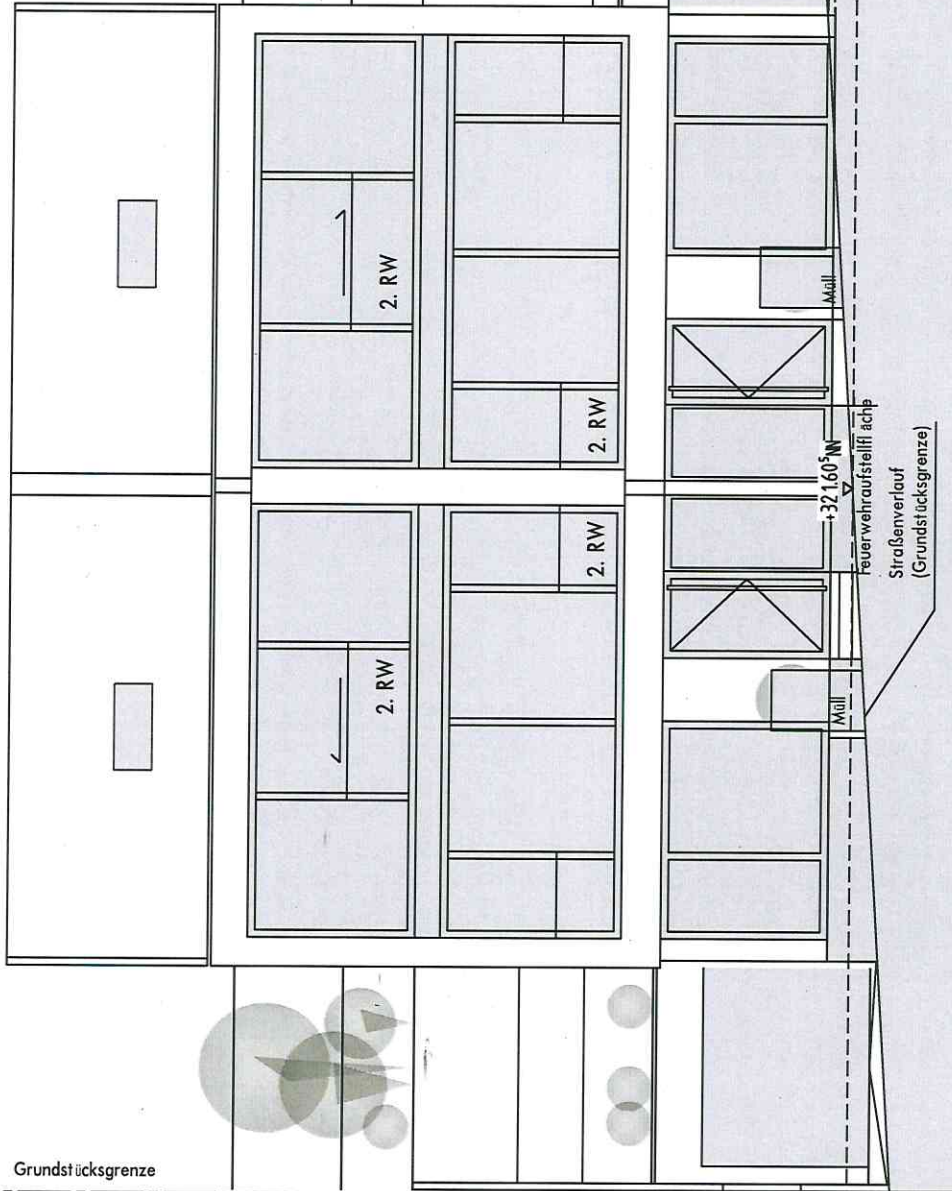

+333.205 NN

+330.455 NN

+327.605 NN

+325.255 NN

+324.305 NN

+321.605 NN

2.75

8.50

11.60

Straßenhöhe
(Gebäudemitte)

Süd-Ost
Plandum
27.06.2019

