


Kreis: Rems-Murr-Kreis
 Gemeinde: Winnenden
 Gemarkung: Birkmannsweiler

LAGEPLAN

Übersichts-Lageplan

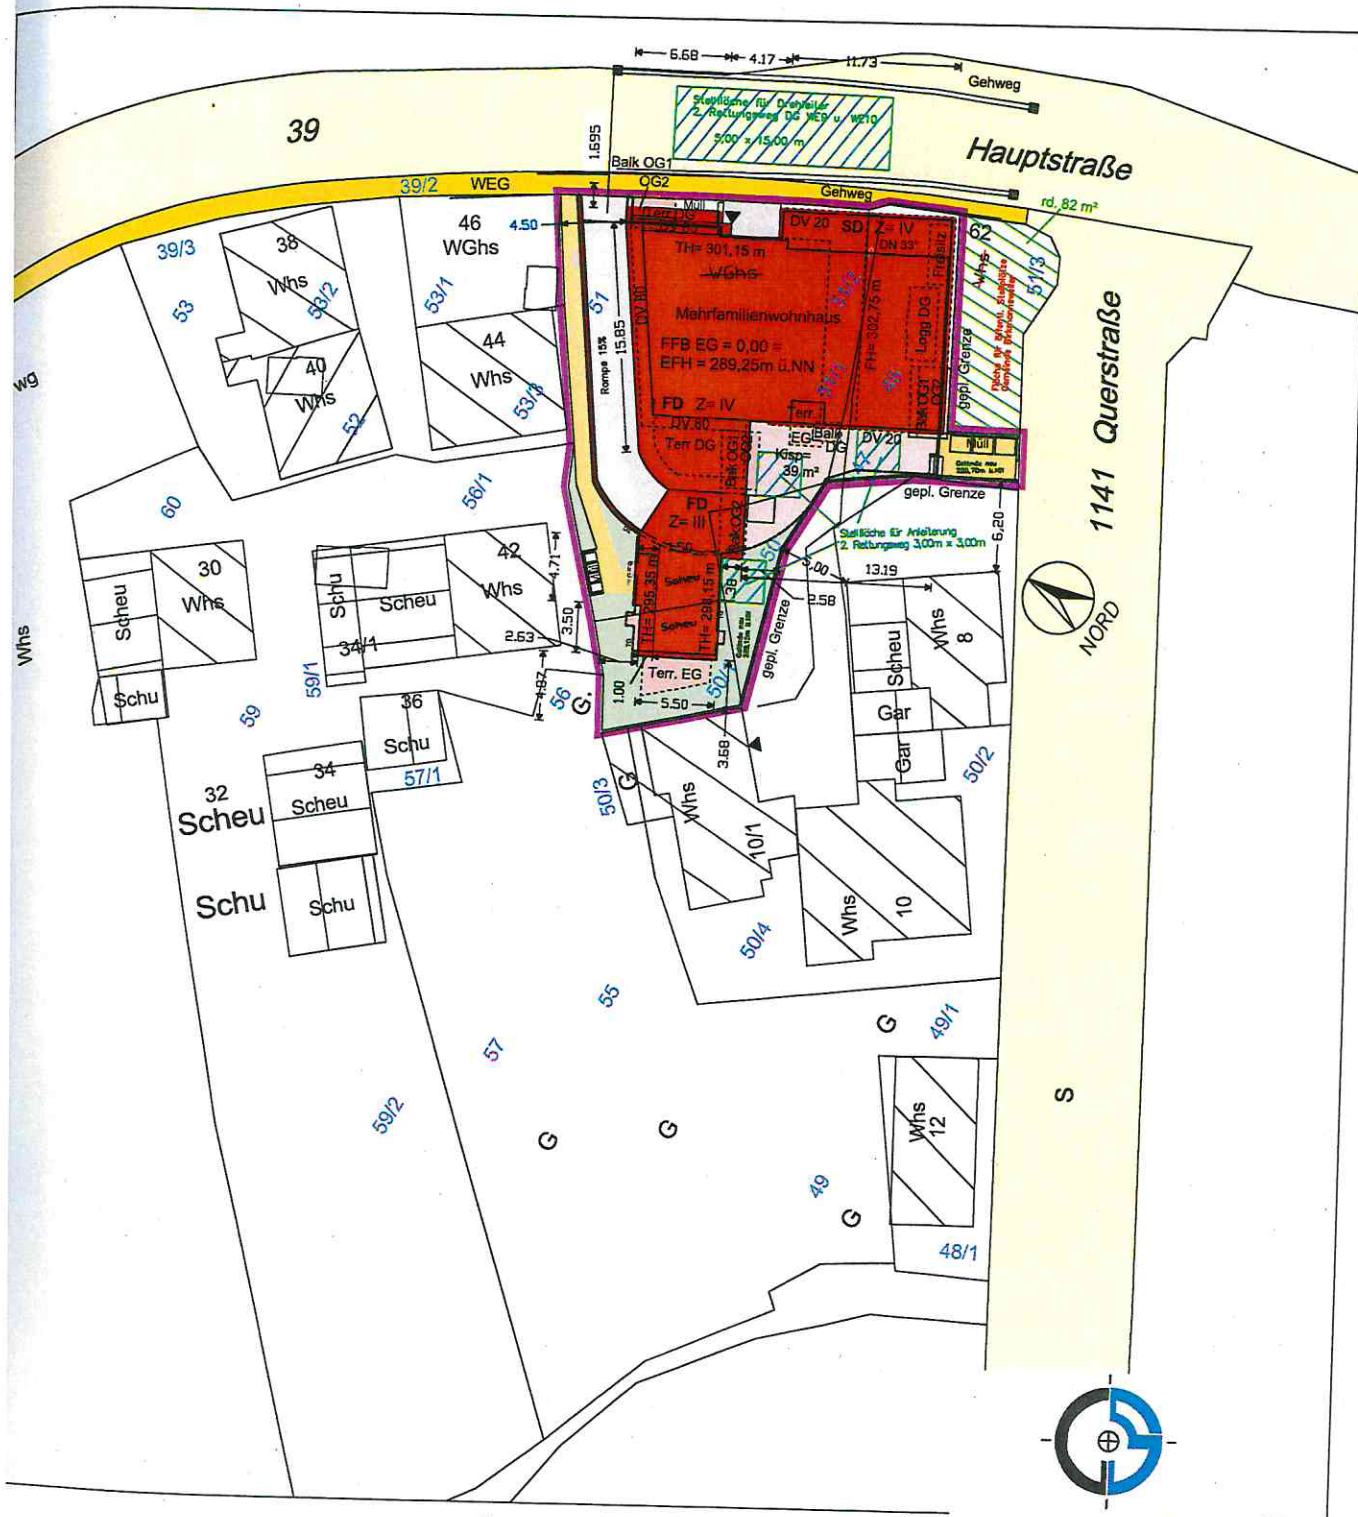

Übereinstimmung mit dem Liegenschaftskataster
 rd bestätigt.

in im Neuen System.

1:500

Ostfildern, den 27.06.2019
 Ostfildern, den 10.07.2019



Uwe Cerny
 i.A. Gerd Holzner

metricplus GmbH
 Vermessung



metricplus gmbh

Sachverständiger gem. LBOVVO § 5(3) Ziff. 3
Uwe Cerny
 Dipl.-Ing.(FH)
 Rinnenbachstraße 8
 73760 Ostfildern
 Tel. 0711 / 300 2 100 Fax. 300 2 101
 info@metricplus.de

Ziff. 3

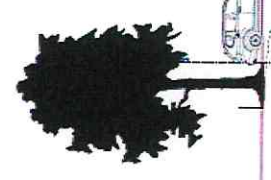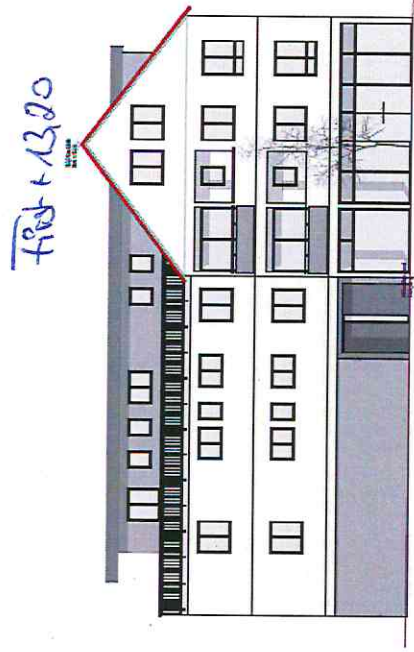


Fisch + 1350

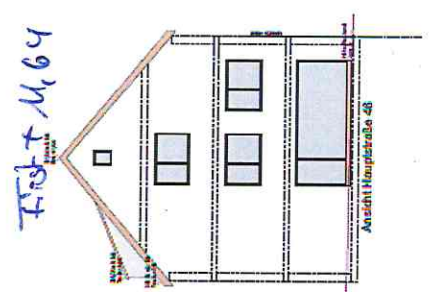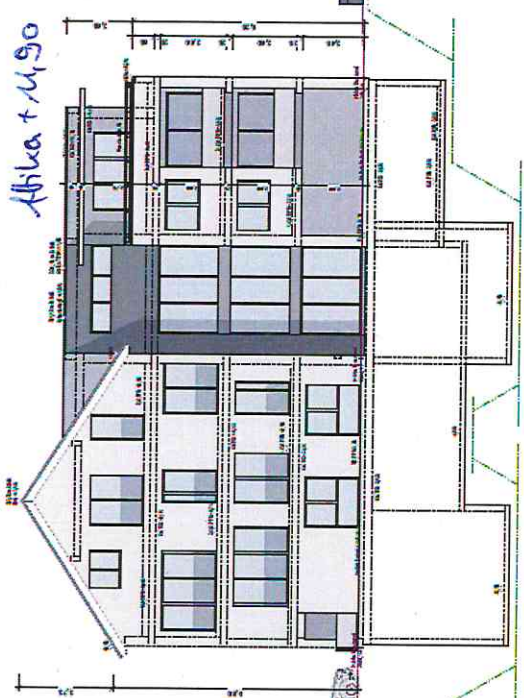


Straßenansicht OST

Plandatum: 08.05.2019

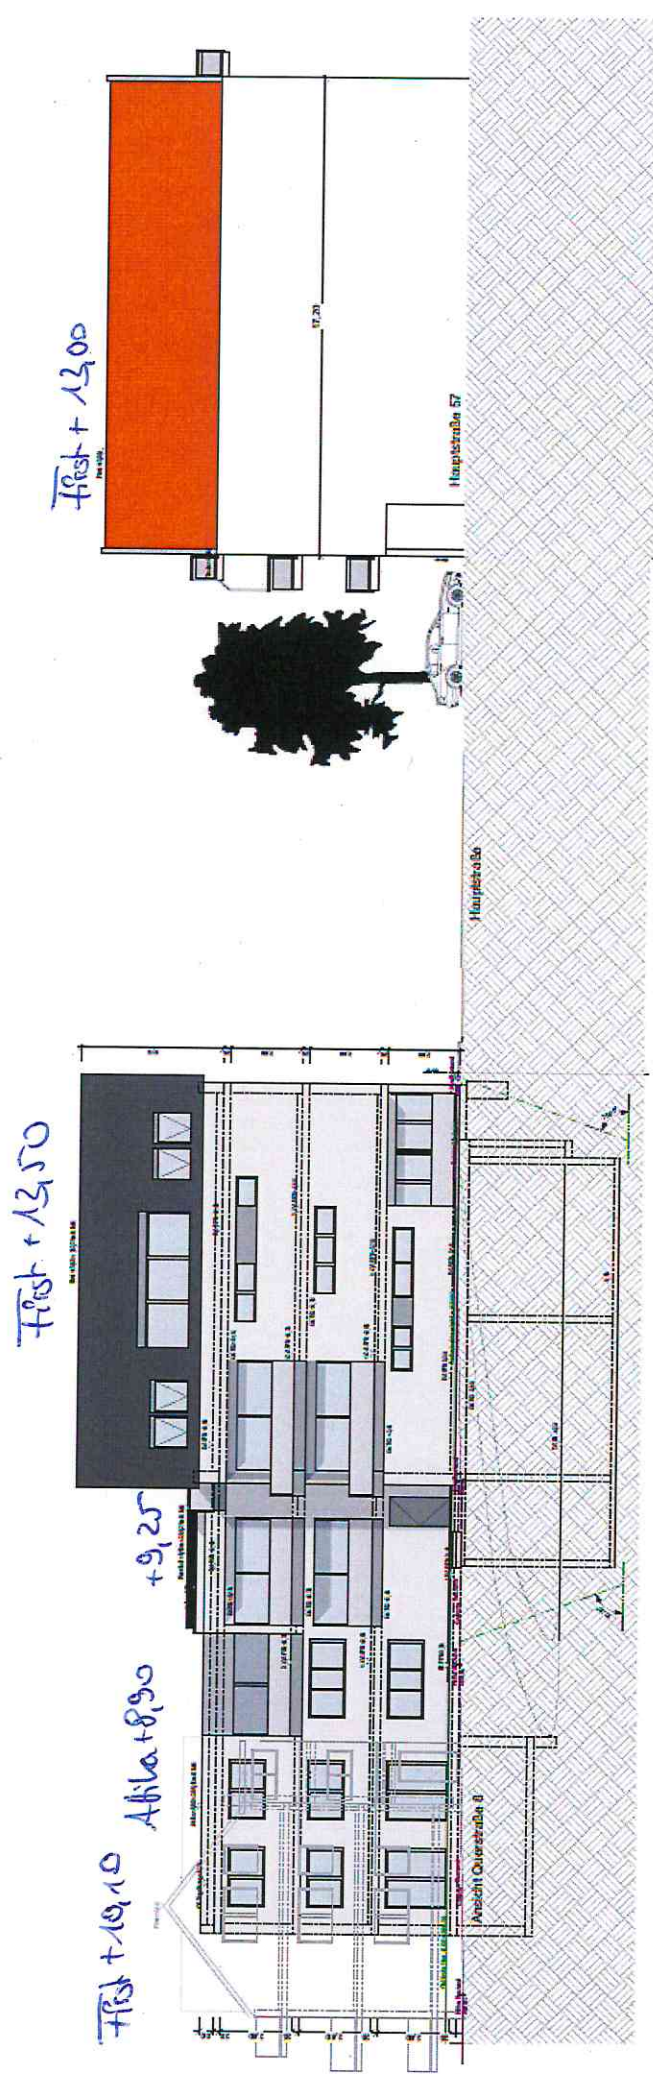


Straßenansicht SÜD

Plandatum: 08.05.2019

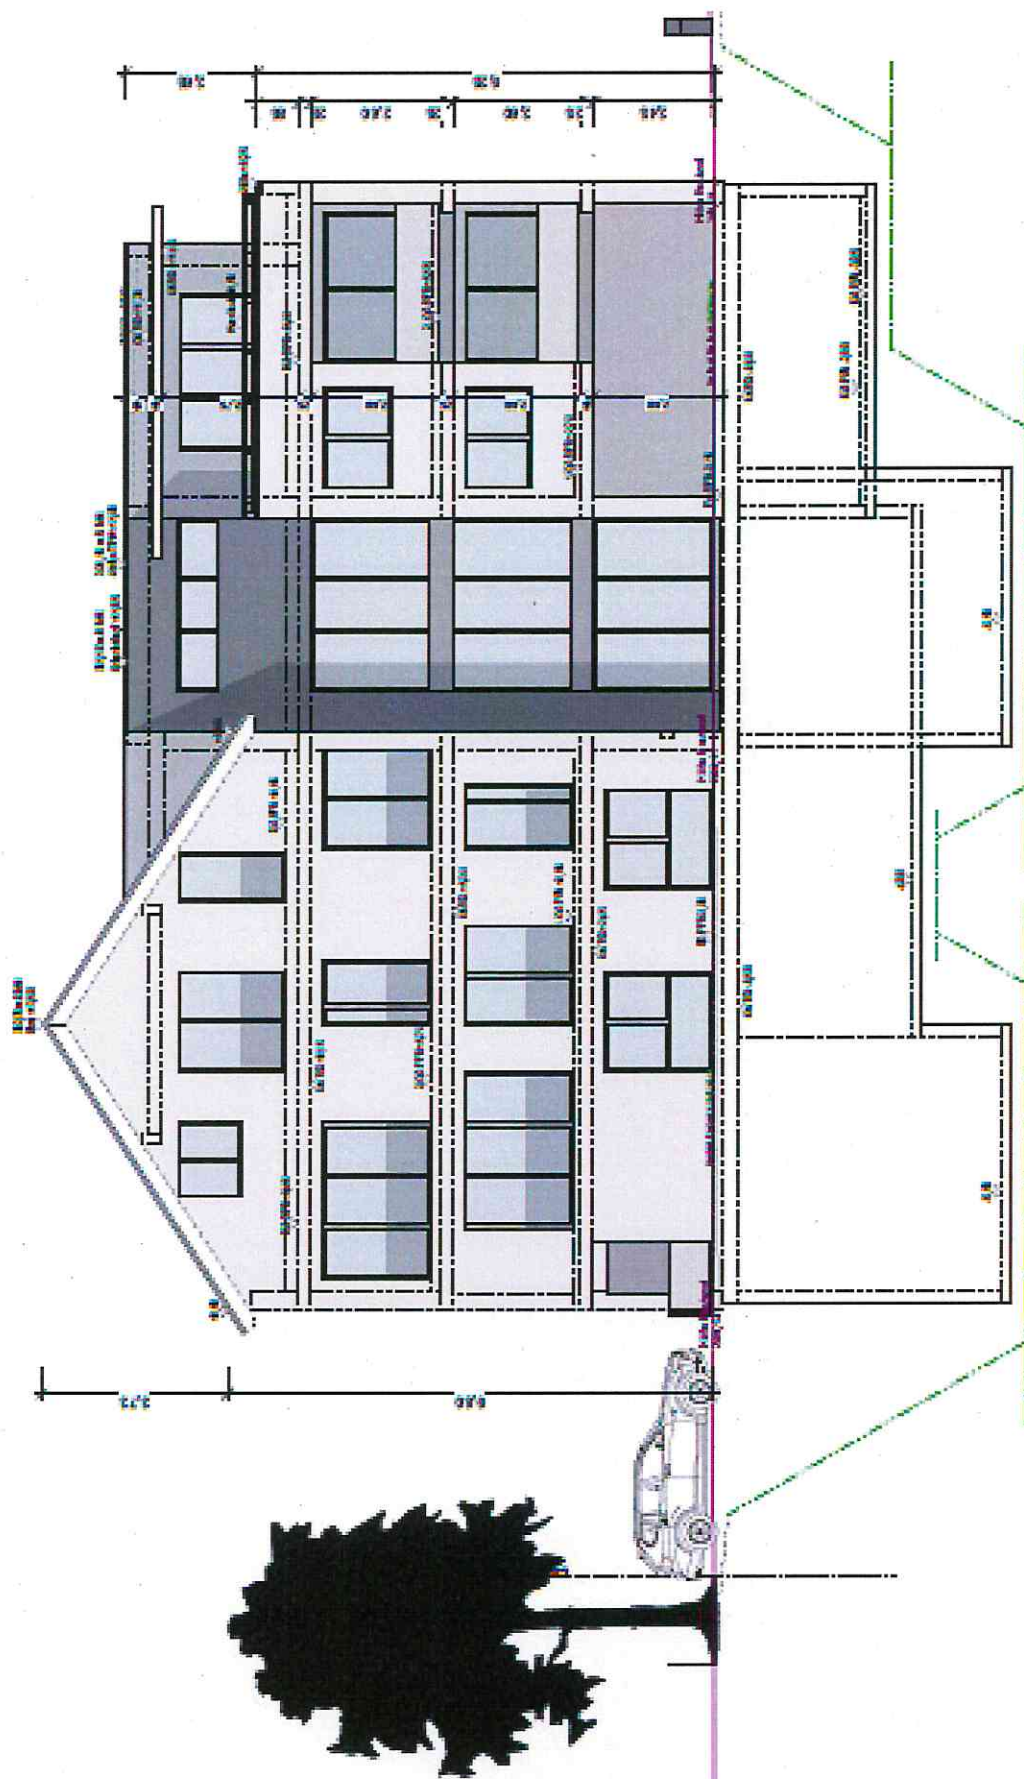


Ansicht OST

Plandatum: 08.05.2019

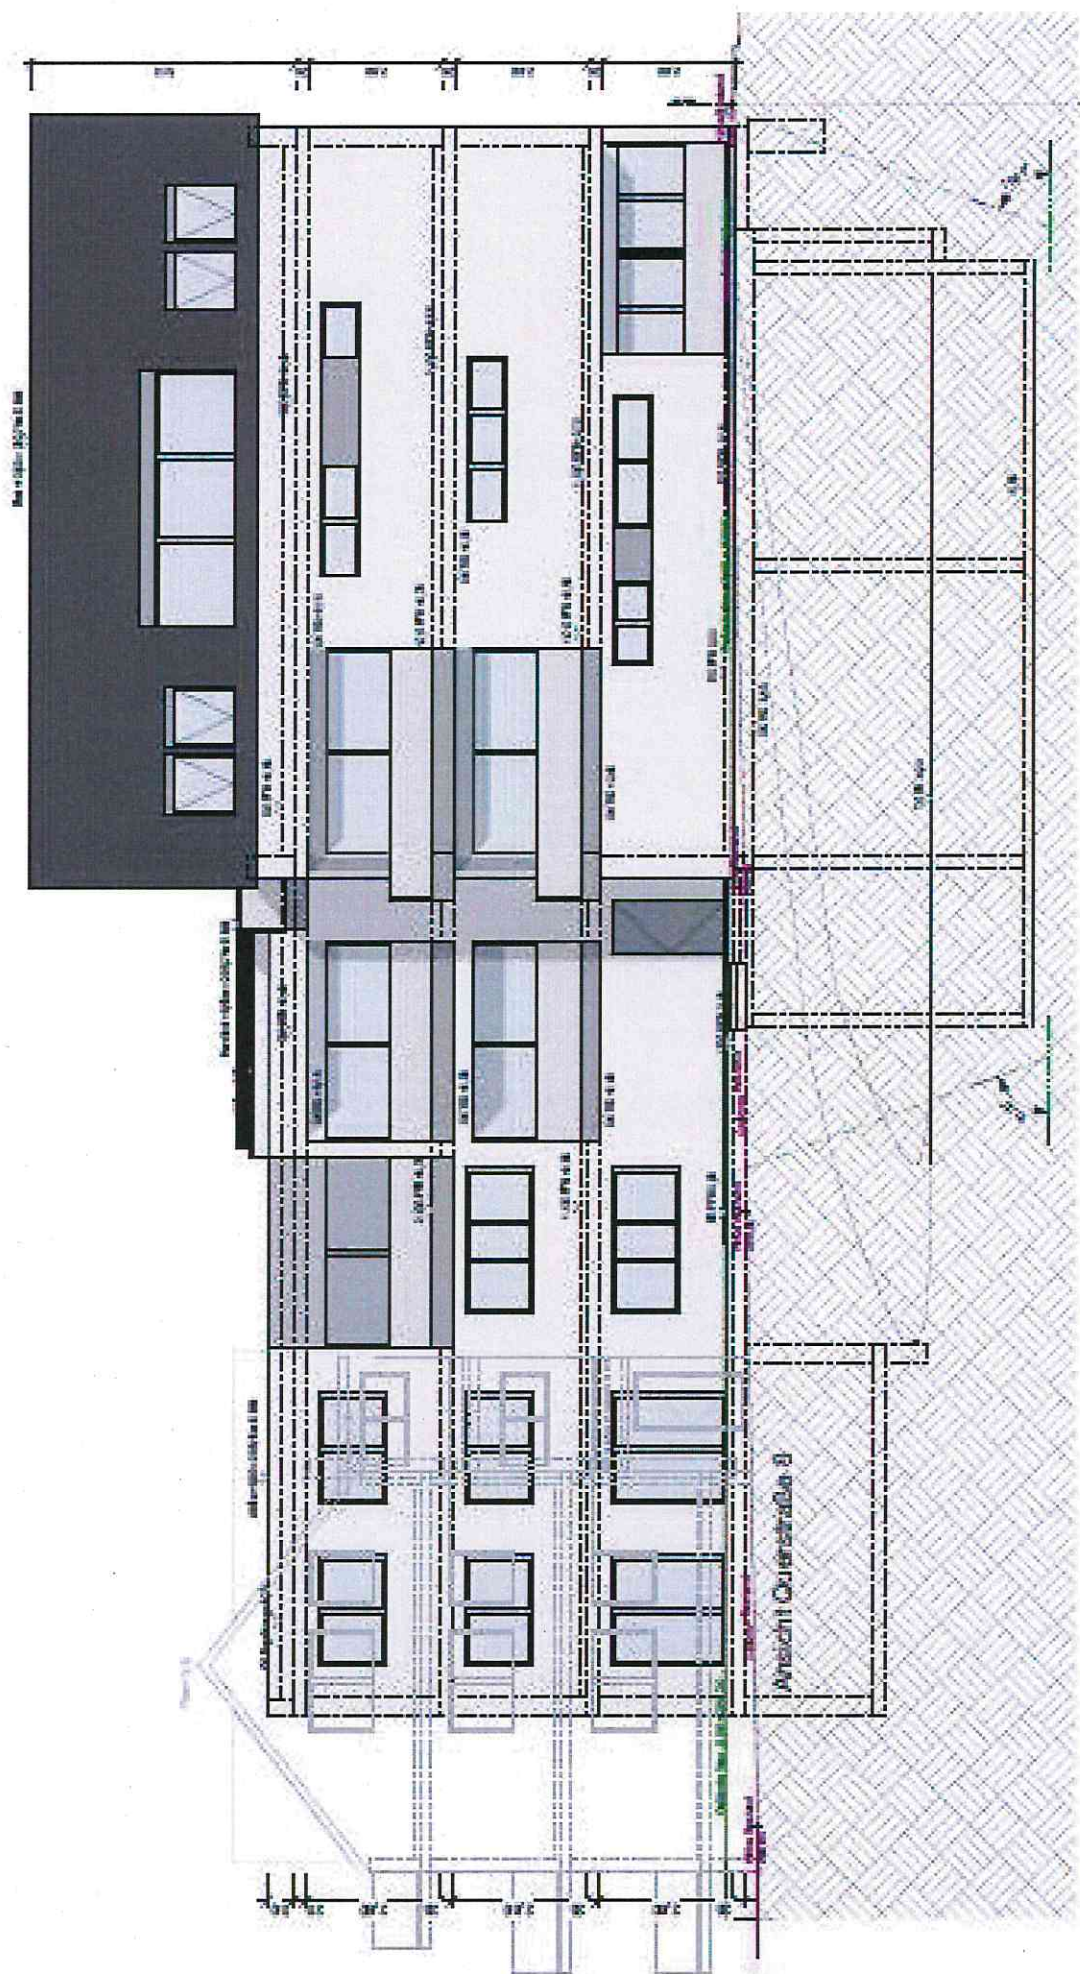

Ansicht SÜD

Plandatum: 08.05.2019

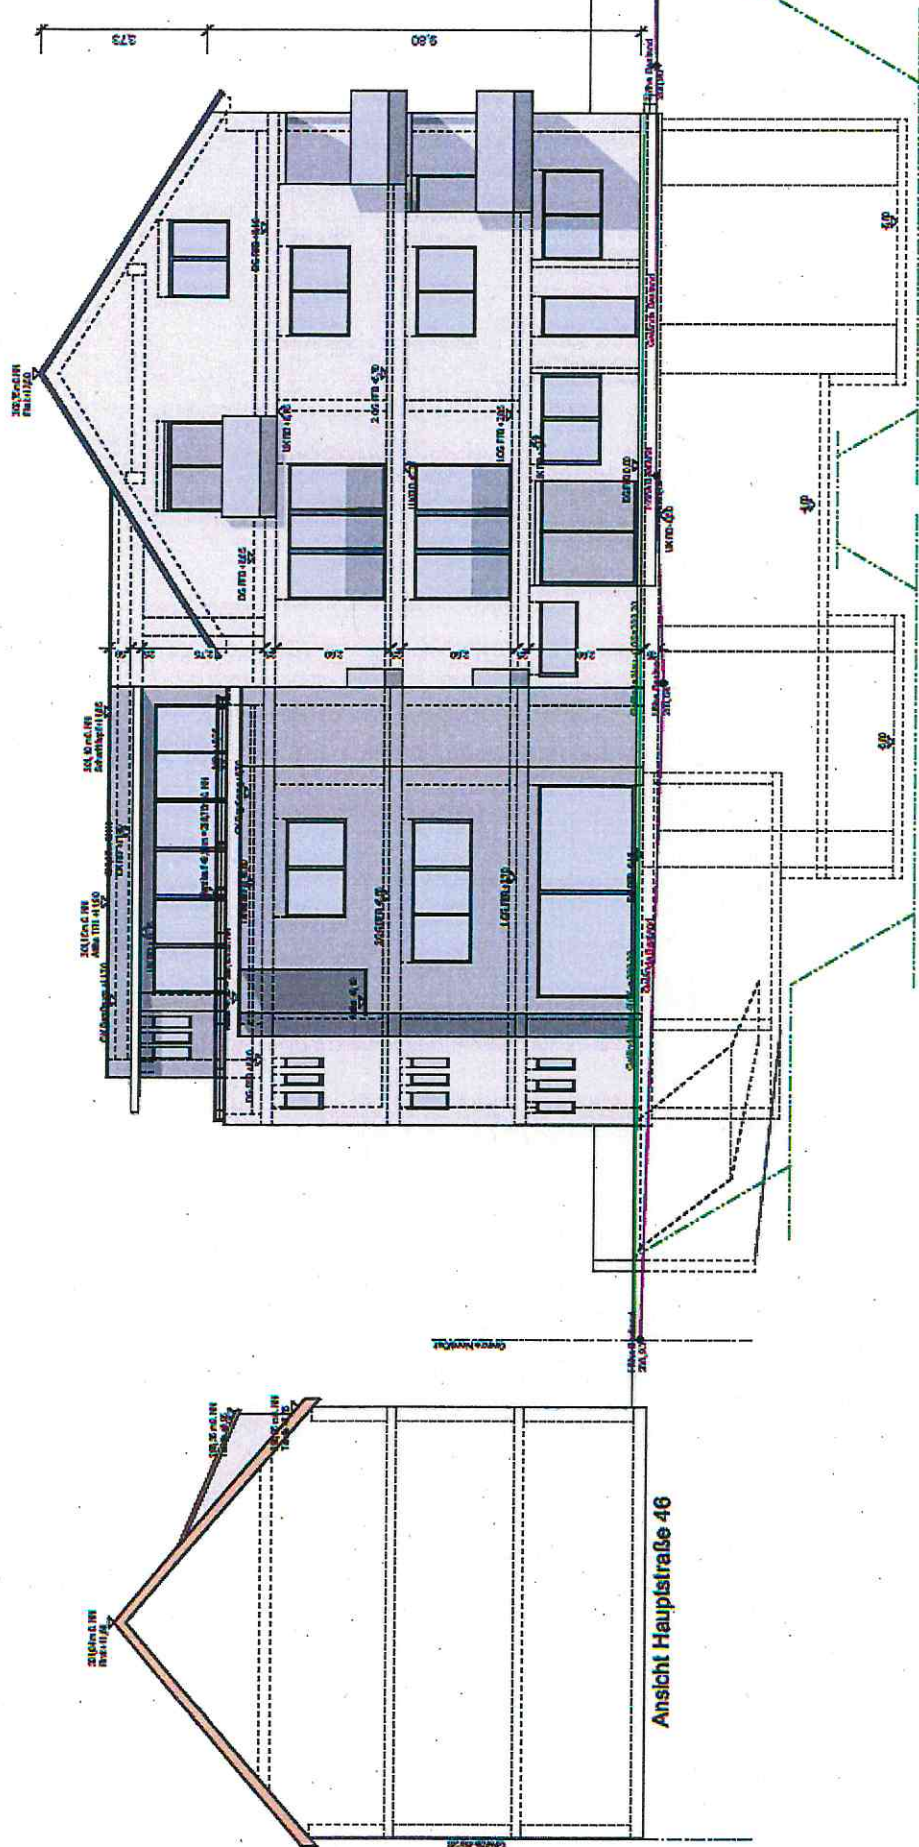

Ansicht Hauptstraße 46

Ansicht WEST Plandatum: 08.05.2019

