
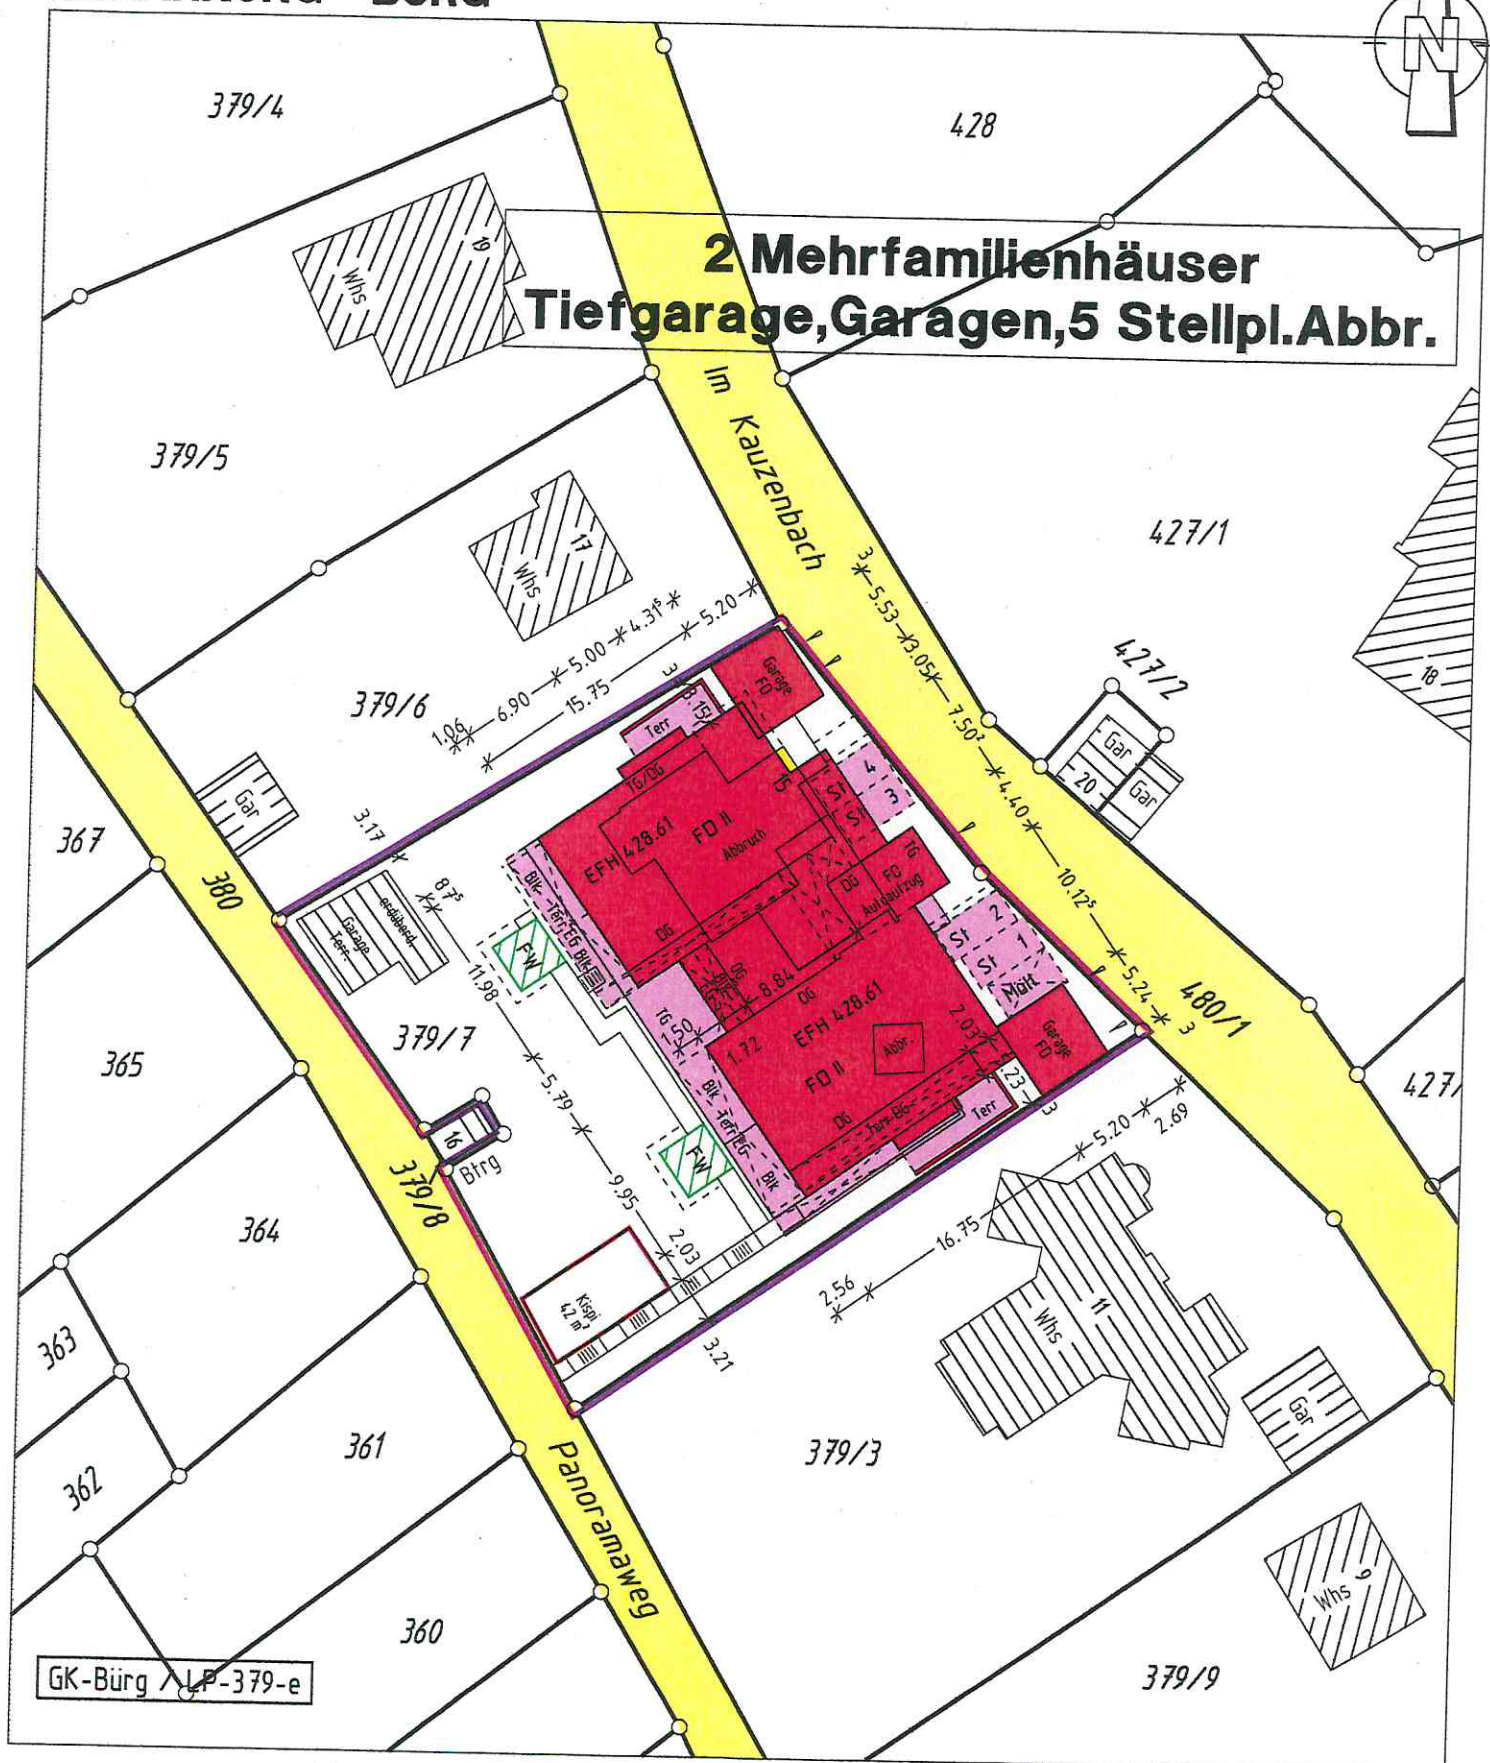


LAGEPLAN

REMS-MURR-KREIS
STADT WINNENDEN
GEMARKUNG BÜRG

ZEICHNERISCHER TEIL ZUM
BAUANTRAG (§ 4 LBO VVO)

DECKBLATT

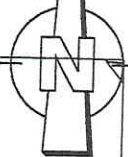

Winnenden 15/5/2019

Ing.Büro für Vermessungswesen

Siegel + Östermann


Hermann-Löns-Weg 17 71364 Winnenden
Tel. 07195/8117 Fax 07195/67954

M 1:500

Auszug aus dem Liegenschaftskataster und
Einzeichnungen nach § 4 Abs.3 u. 4 LBO VVO

Östermann

Streuende Wirkung

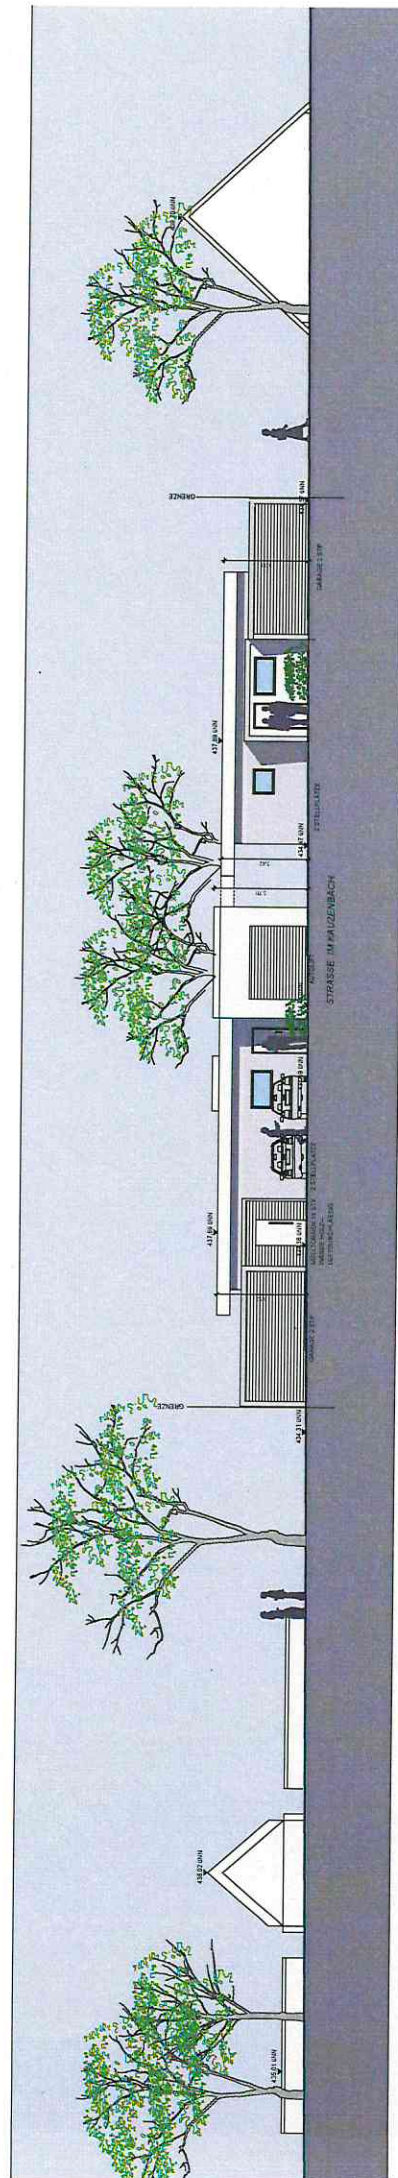

„NSICHT VON IM KAUTZENBACH


Flendicum: 04.07.19

Strassenabwicklung




ANSICHT VON PANORAMAWEG

Plandatum: 04.07.19

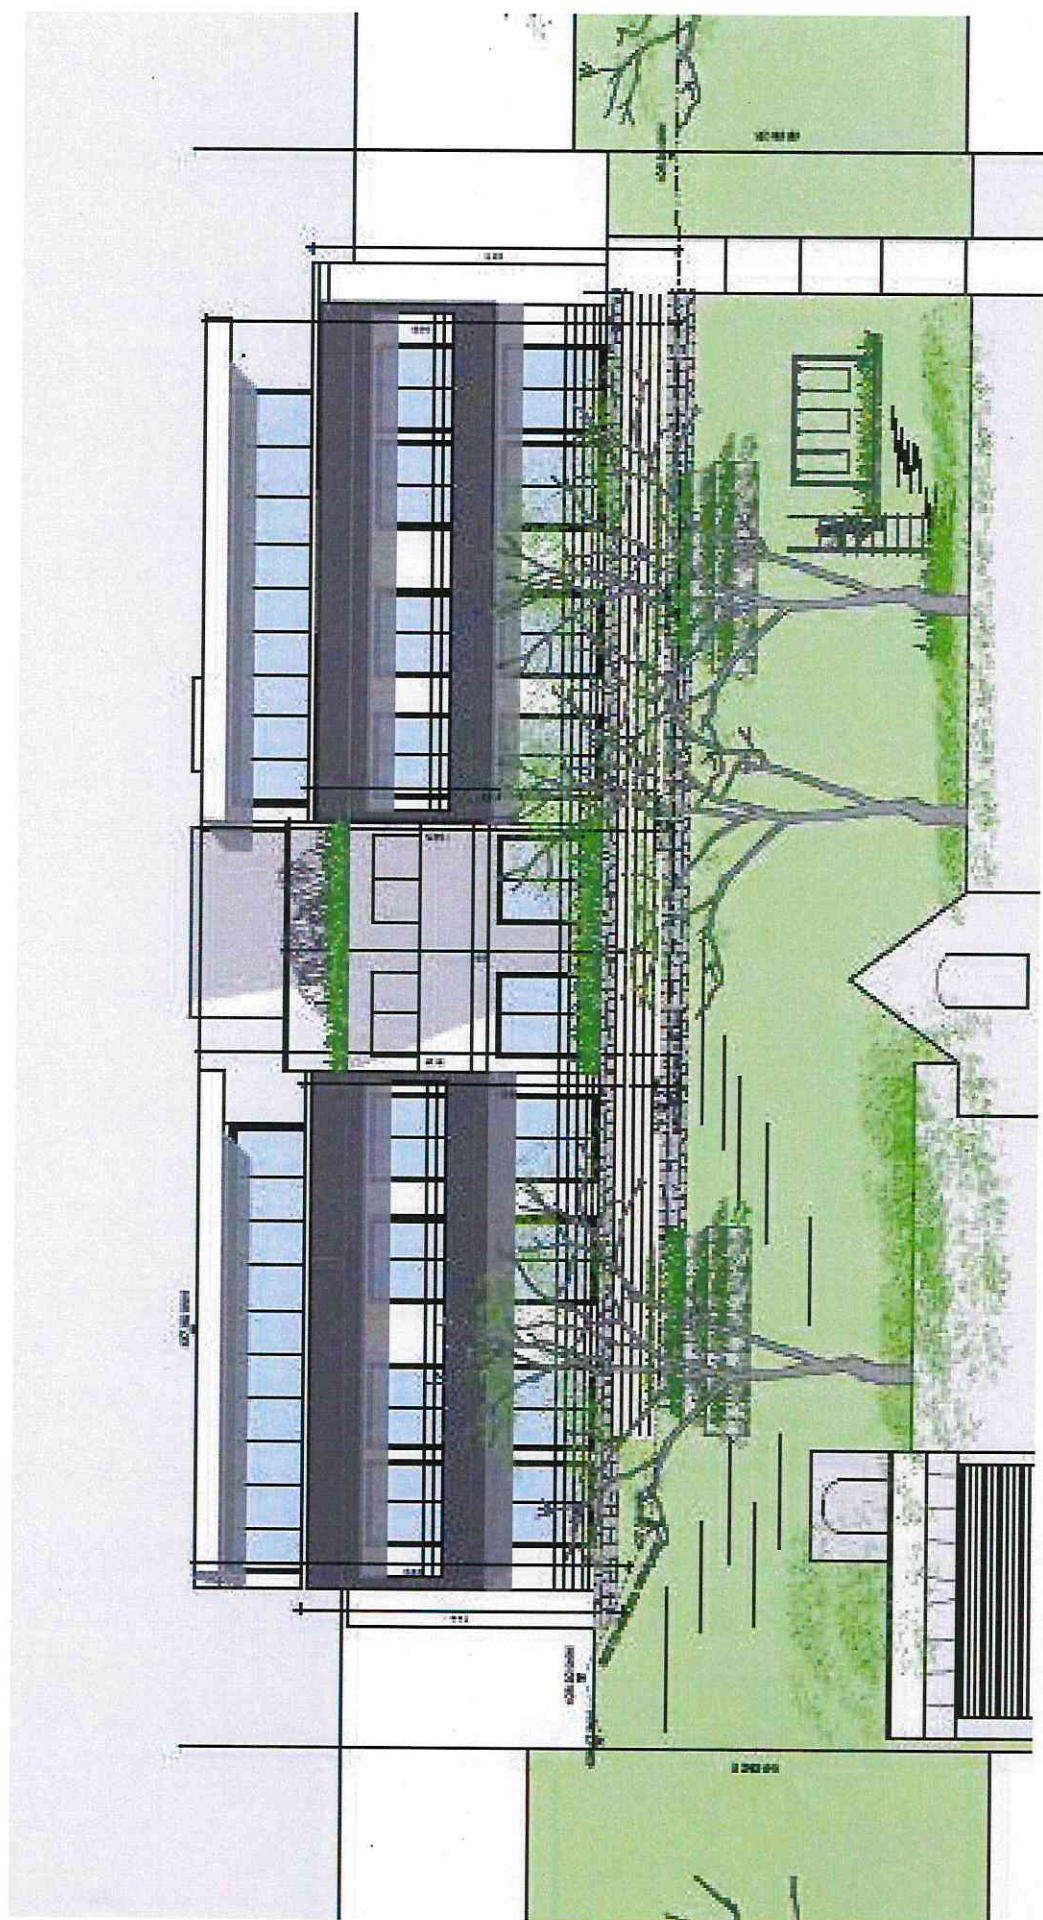

Ansicht: Süd-West (Panoramaweg)

Plandatum: 04.07.2019

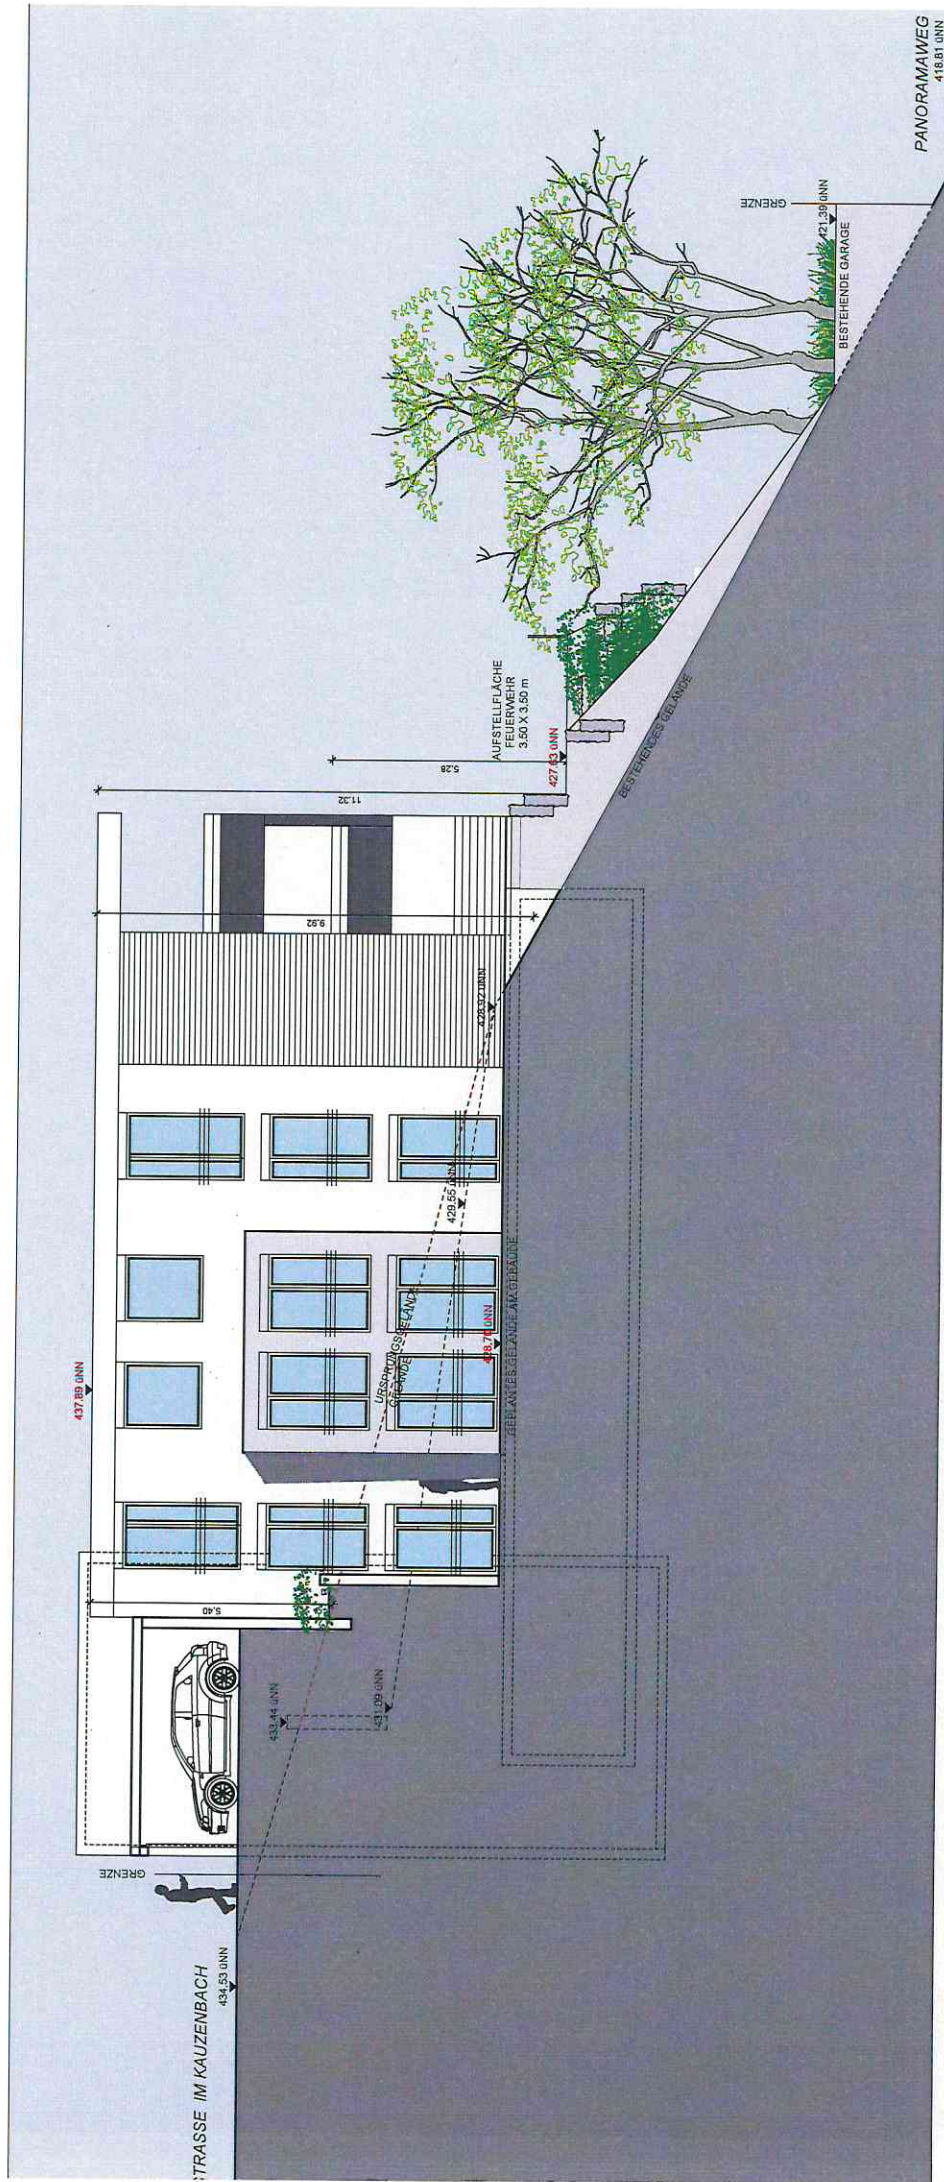

ANSICHT NORD-WEST

Plandatum: 04.07.19