


LAGEPLAN

zeichnerischer Teil zum
Bauantrag (§4 LBOVVO)

Kreis : Rems-Murr-Kreis
Stadt : Winnenden
Gemarkung : Winnenden

Deckblatt: 10.07.2019

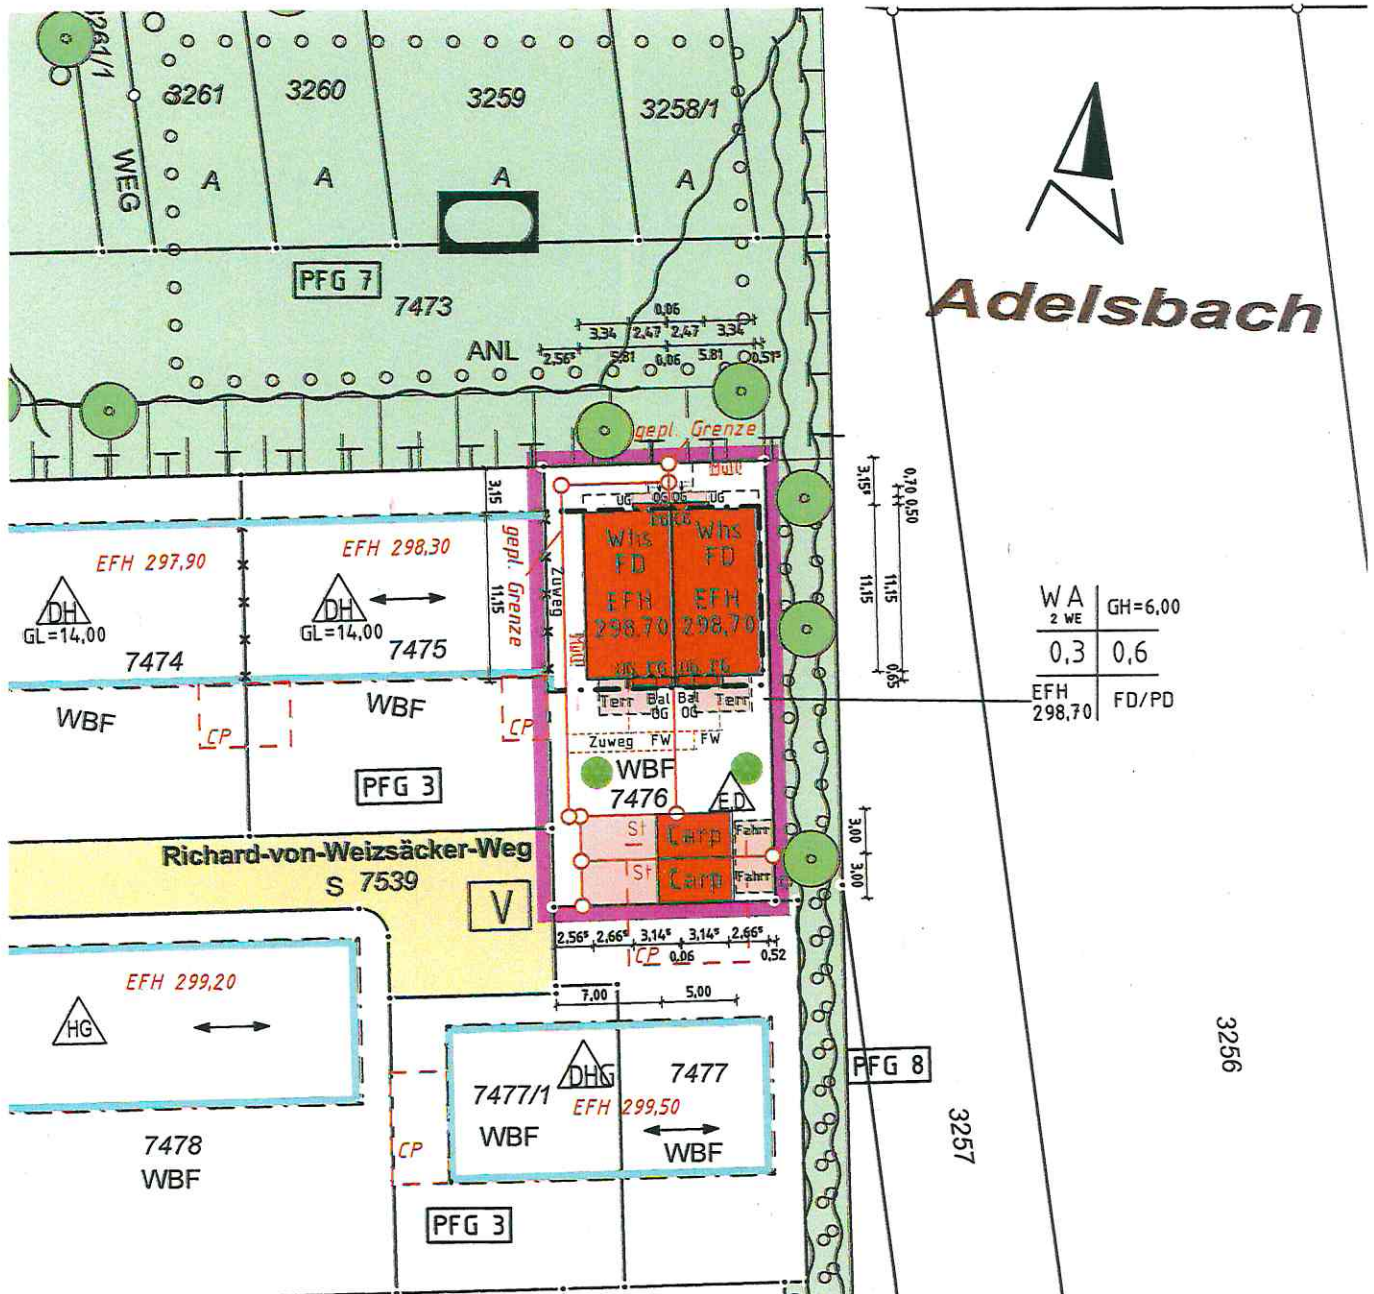

Auszug aus dem Liegenschaftskataster und
Einzeichnungen nach §4 Abs 3 + 4 LBOVVO
Alle Höhenangaben im neuen Höhensystem ü. NHN

gefertigt: Winnenden, 10.07.2019

GRÄBER + JAVORSKY
VERMESSUNGSBÜRO

Öffentlich bestellter Vermessungsingenieur
Goethestraße 16 Tel: 07195 / 947040
71364 Winnenden Fax: 07195 / 947041
www.javorsky.de

Maßstab 1: 500

Baugesuch

– Deckblatt vom 10.07.2019 –

Neubau von 2 Doppelhaushälften
mit Carports

Richard-von-Weizsäcker-Weg in Winnenden


Ansicht Nord M. 1:100

Bauherr:

Planung:

gefertigt:
Weissach, den 10.07.2019

Sm.

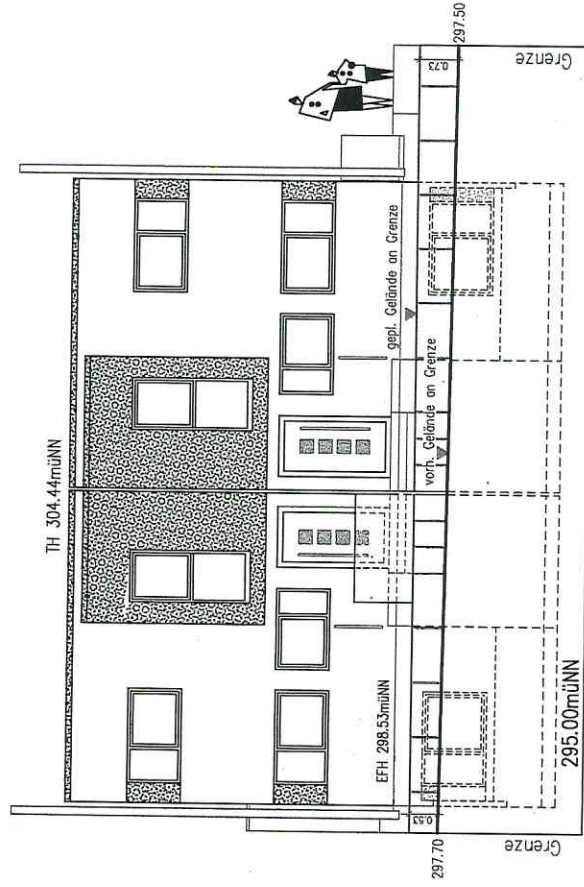

Baugesuch

– Deckblatt vom 10.07.2019 –

Neubau von 2 Doppelhaushälften
mit Carports
Richard-von-Weizsäcker-Weg in Winnenden


Ansicht Ost M. 1: 100

Bauherr:

Planung:

gefertigt:
Weissach, den 10.07.2019

W

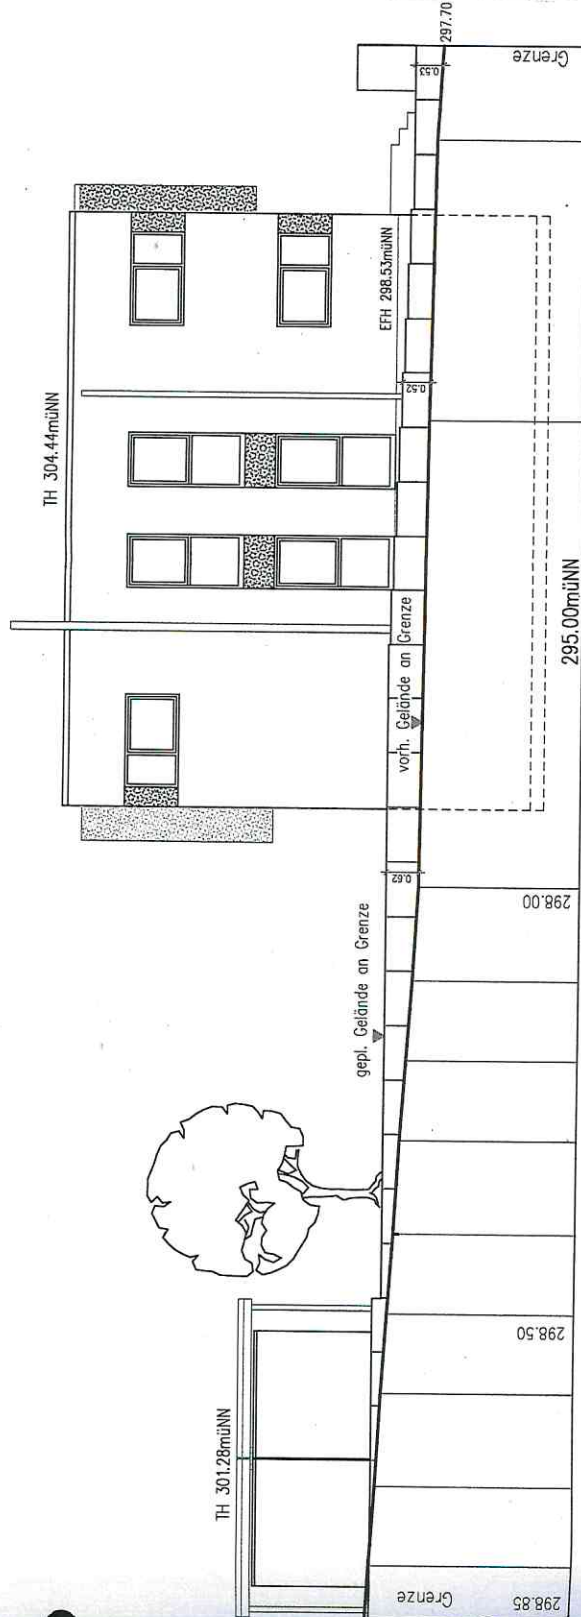

AF $(6,55 + 6,8) : 2 \times 0,4 = 2,69$

Baugesuch

– Deckblatt vom 10.07.2019 –

Neubau von 2 Doppelhaushäufchen
mit Carports
Richard-von-Weizsäcker-Weg in Winnenden


Ansicht West M. 1: 100

Bauherr:

Planung:

gefertigt:
Weissach, den 10.07.2019

Van.

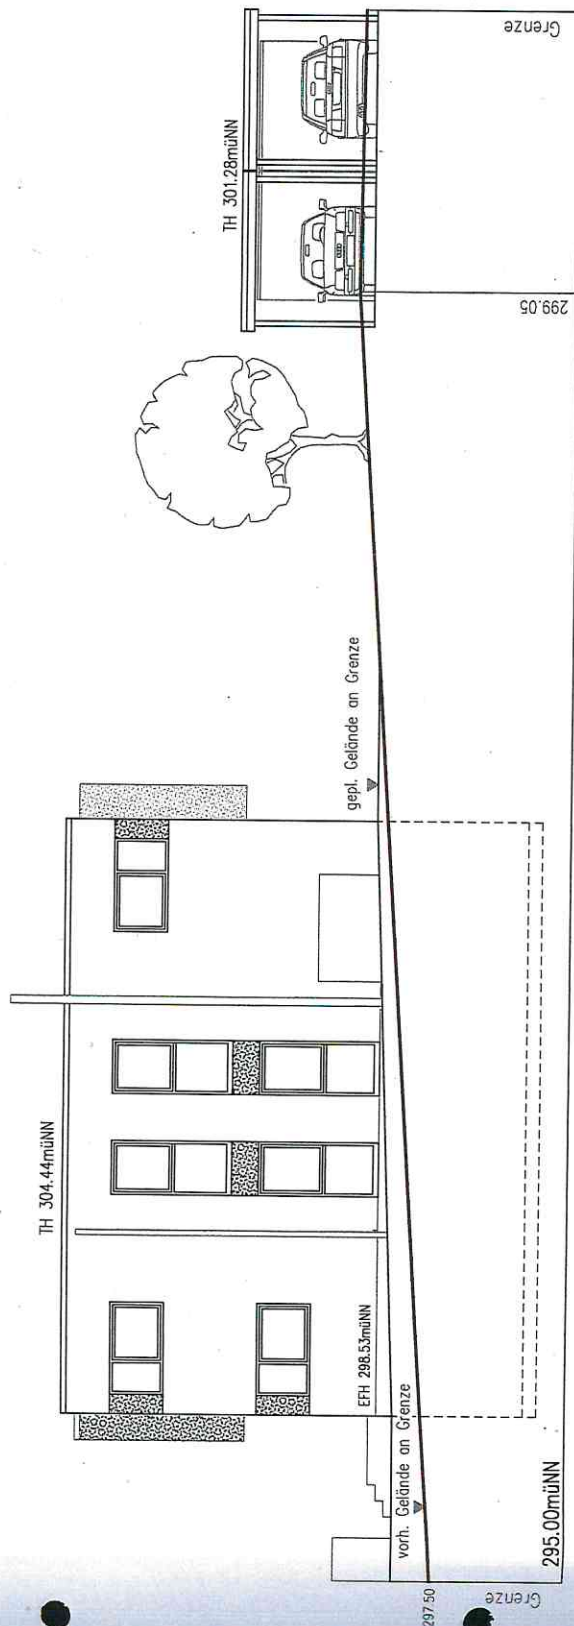

$$A_1 \quad (15 \times 15) : 2 \times 0,41 = 2,54$$