


Große Kreisstadt Winnenden
Rems-Murr-Kreis
Gemarkung Hertmannsweiler

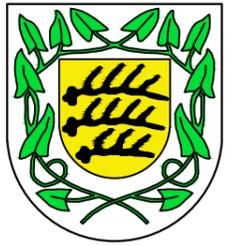

Abgrenzungsplan zum Bebauungsplan "Hauswiesenstrasse", 1. Änderung in Winnenden-Hertmannsweiler Planbereich: 39.10


Legende:



Grenze des räumlichen Geltungsbereichs des Bebauungsplans
(§ 9 Abs. 7 BauGB)

ca. 6.898 m²

Geltungsbereich

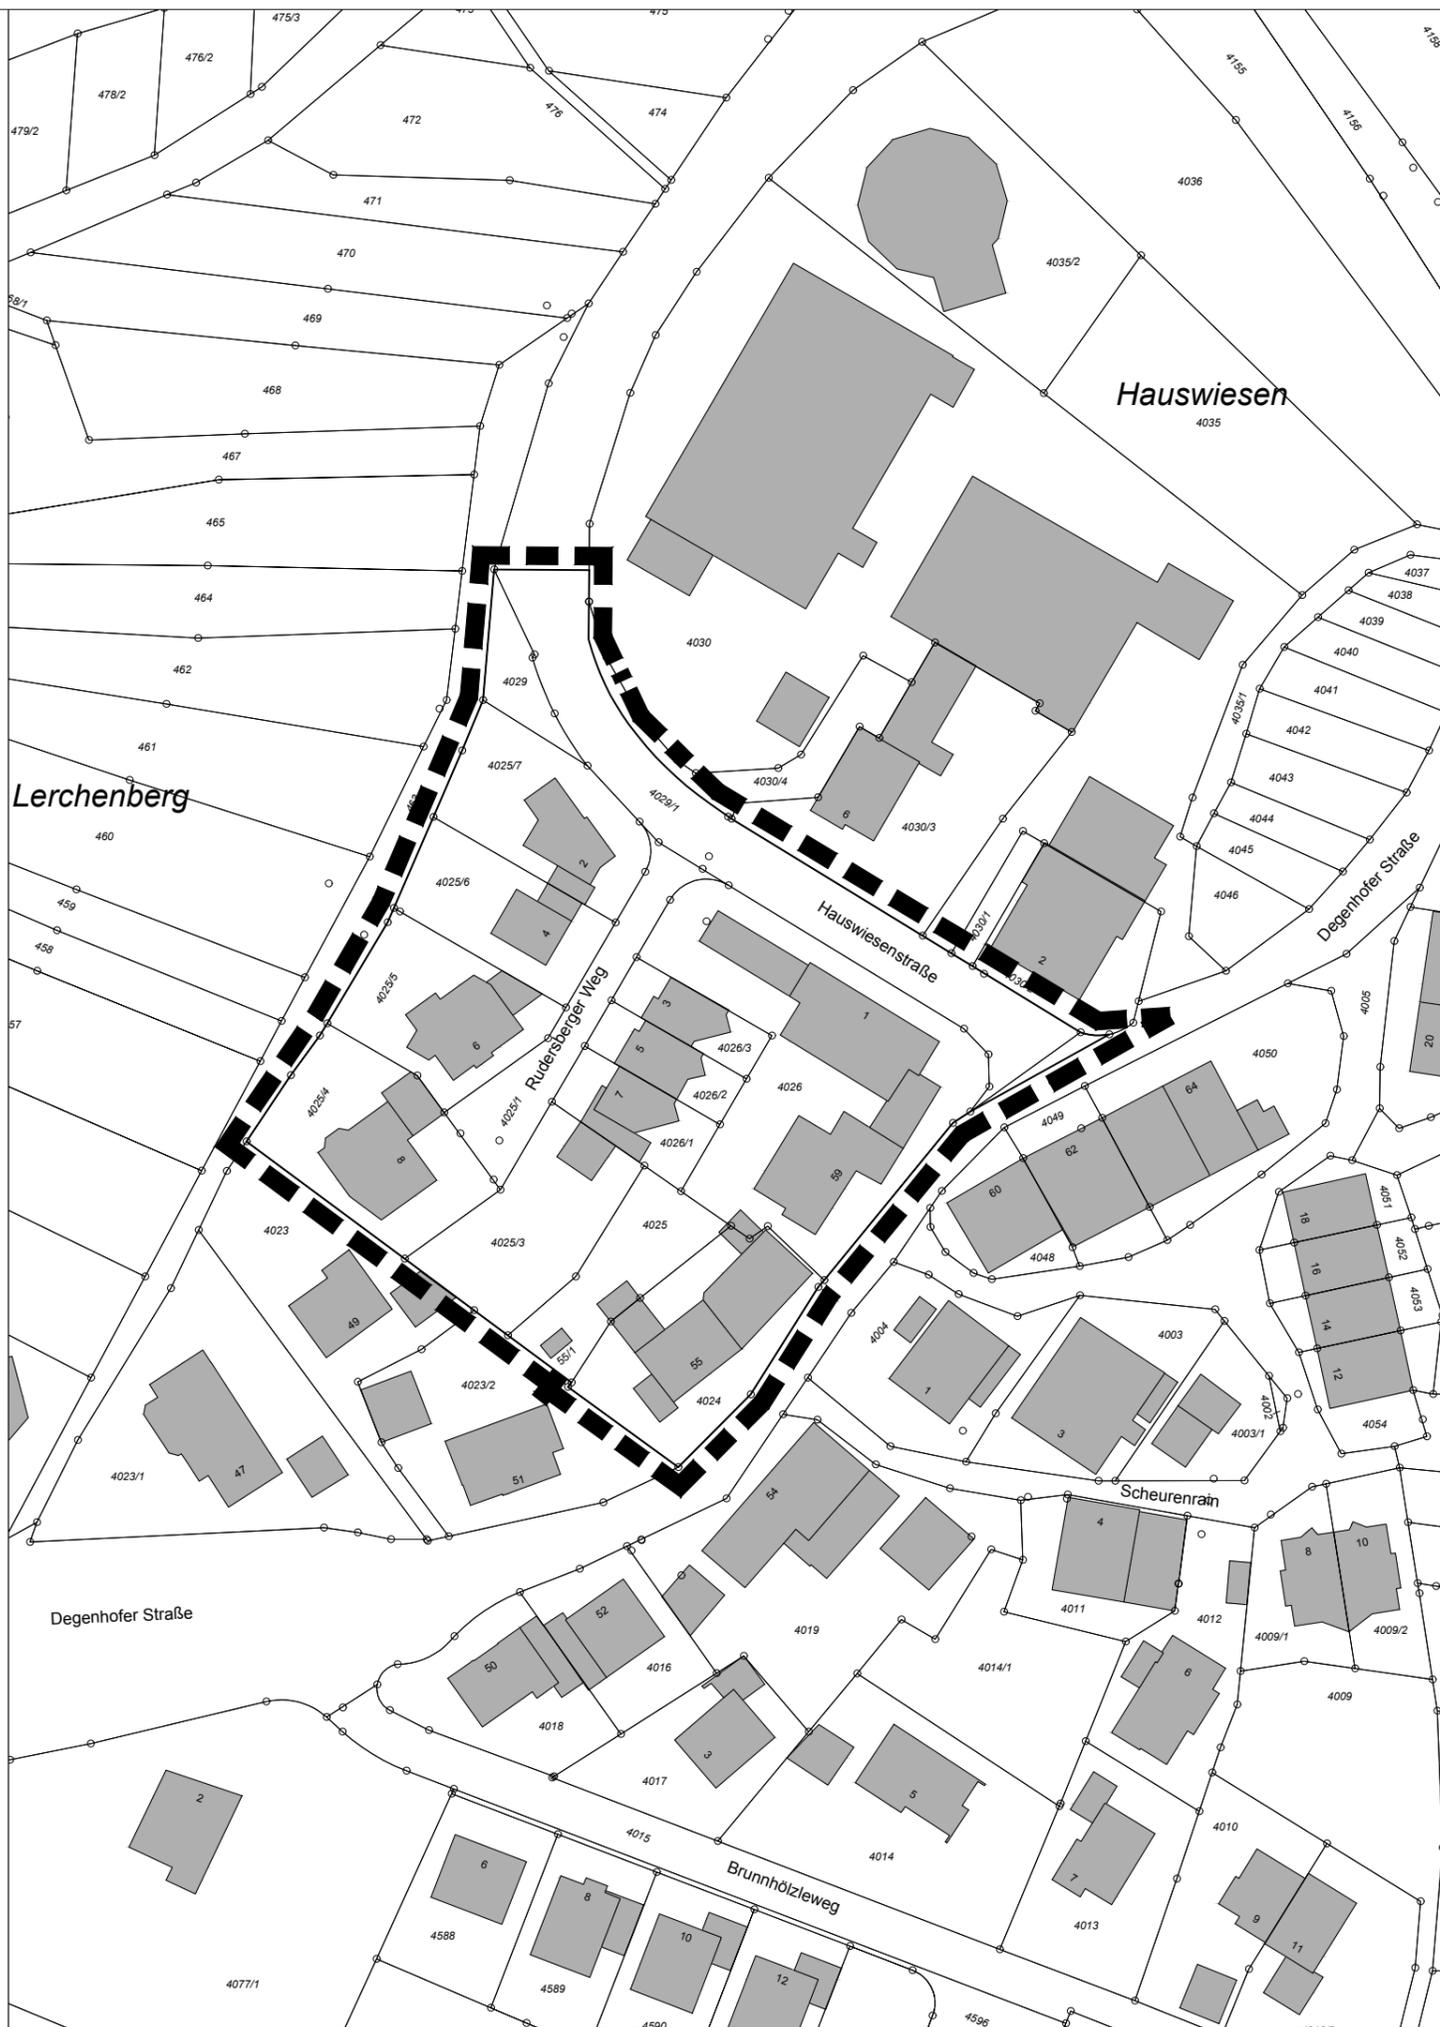

Maßstab im Original 1 : 1.000



Gefertigt:
Winnenden, den 26.08.2019

Stadtentwicklungsamt