


Straße 1

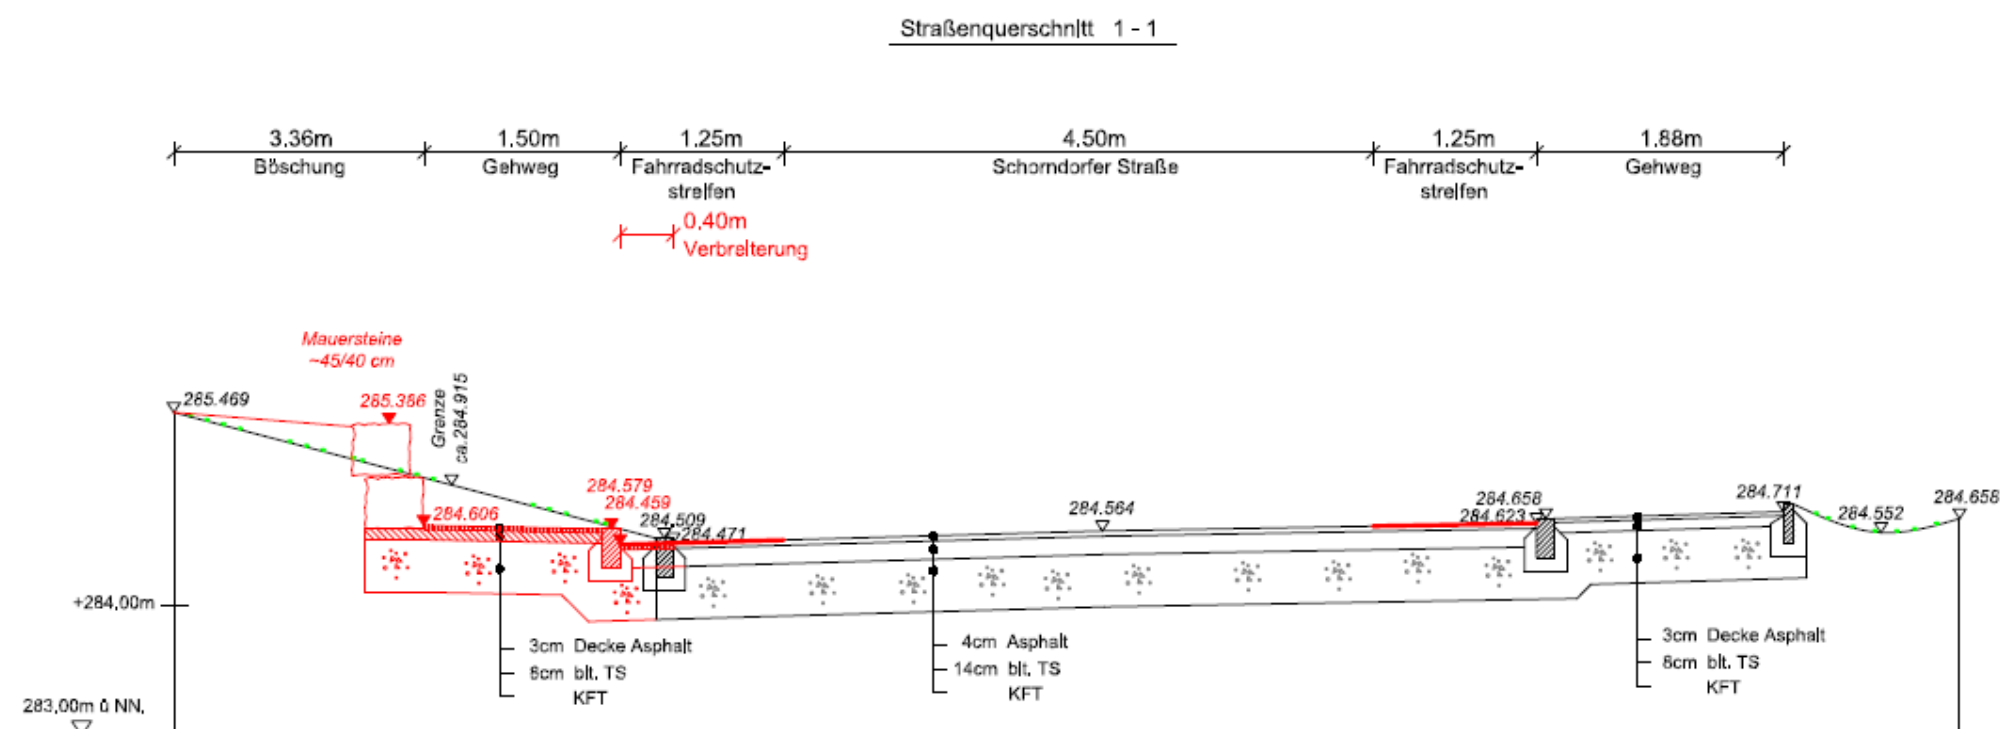

Plart	Nr.	Vers.	 WINNENDEN GROSSE KREISSTADT	Stadt Winnenden Stadtbauamt Bengelstraße 5 71364 Winnenden 0 71 95-13 248	
Leistungsphase					
3			Bauvorhaben Umbau zu barrierefreien Bushaltestellen		
Bearbeiter					
Bulling					
Gezeichnet					
Öfner			Planinhalt Straßenquerschnitt 1 - 1		
Maßstab					
1 : 50					
Plangröße					
Dln A3			Stadtbauamt		
Datum					
13.09.2019					
			Bauherr		