


Straße 2

Straßenquerschnitt 2 - 2

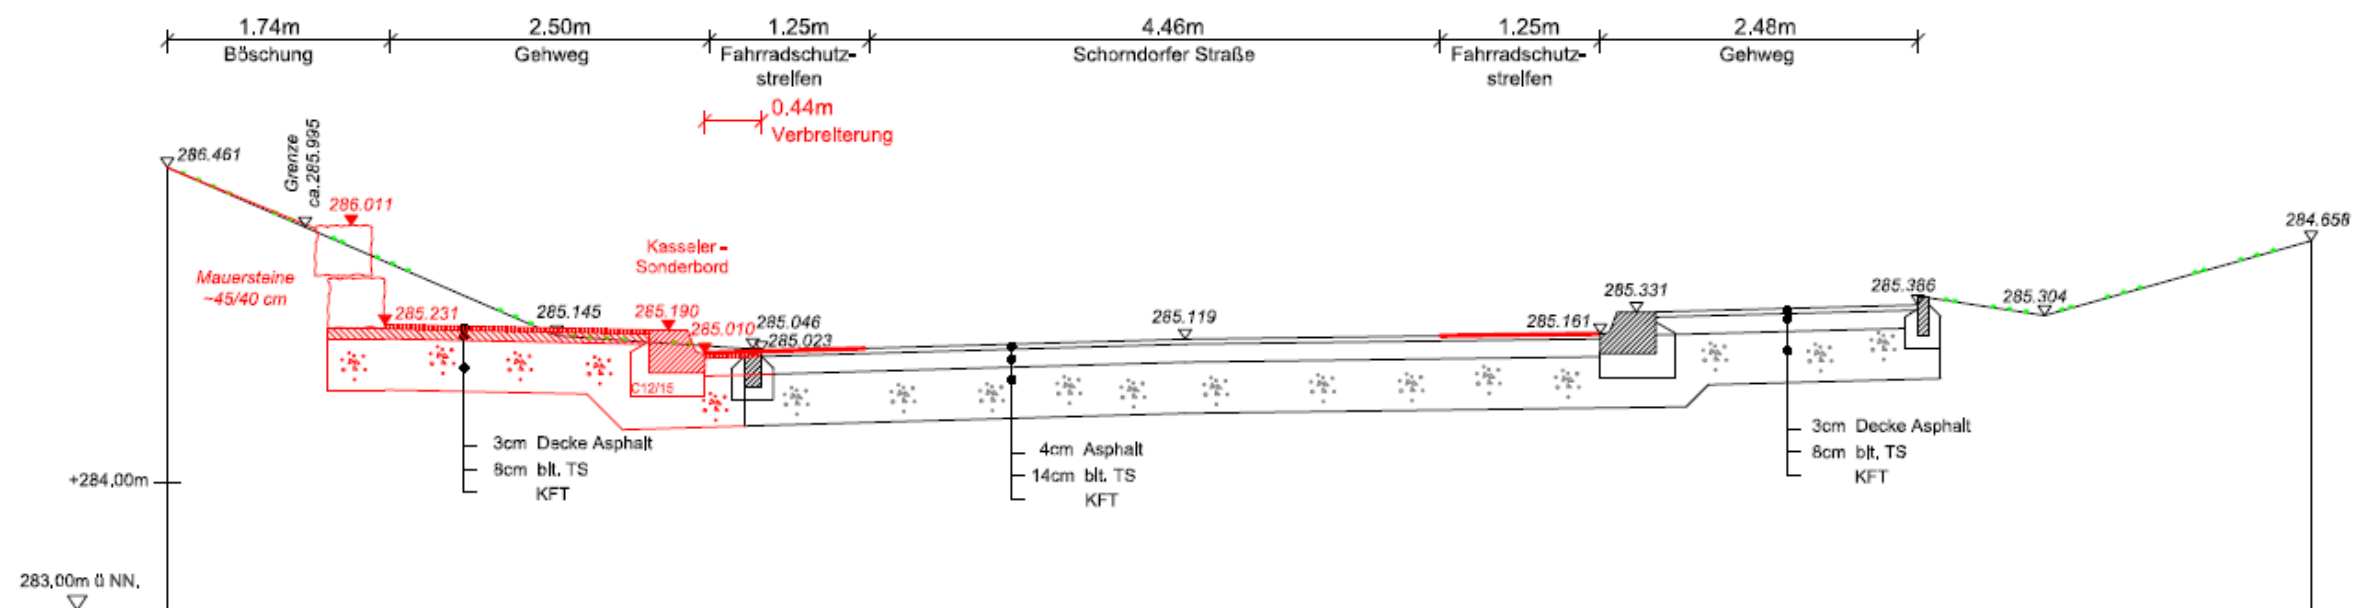

Platz	Nr.	Vers.
Leistungsphase	3	
Bearbeiter	Bauvorhaben	
Billing	Umbau zu barrierefreien Bushaltestellen	
Gezeichnet		
Öfner		
Maßstab	Planinhalt	
1 : 50	Straßenquerschnitt 2 - 2	
Plangröße		
Din A3		
Datum	Stadtbauamt	Bauherr
13.09.2019		



Stadt Winnenden
Stadtbauamt
Bengelstraße 5
71364 Winnenden
0 71 95-13 248

