


Straße 3

Straßenquerschnitt 3 - 3

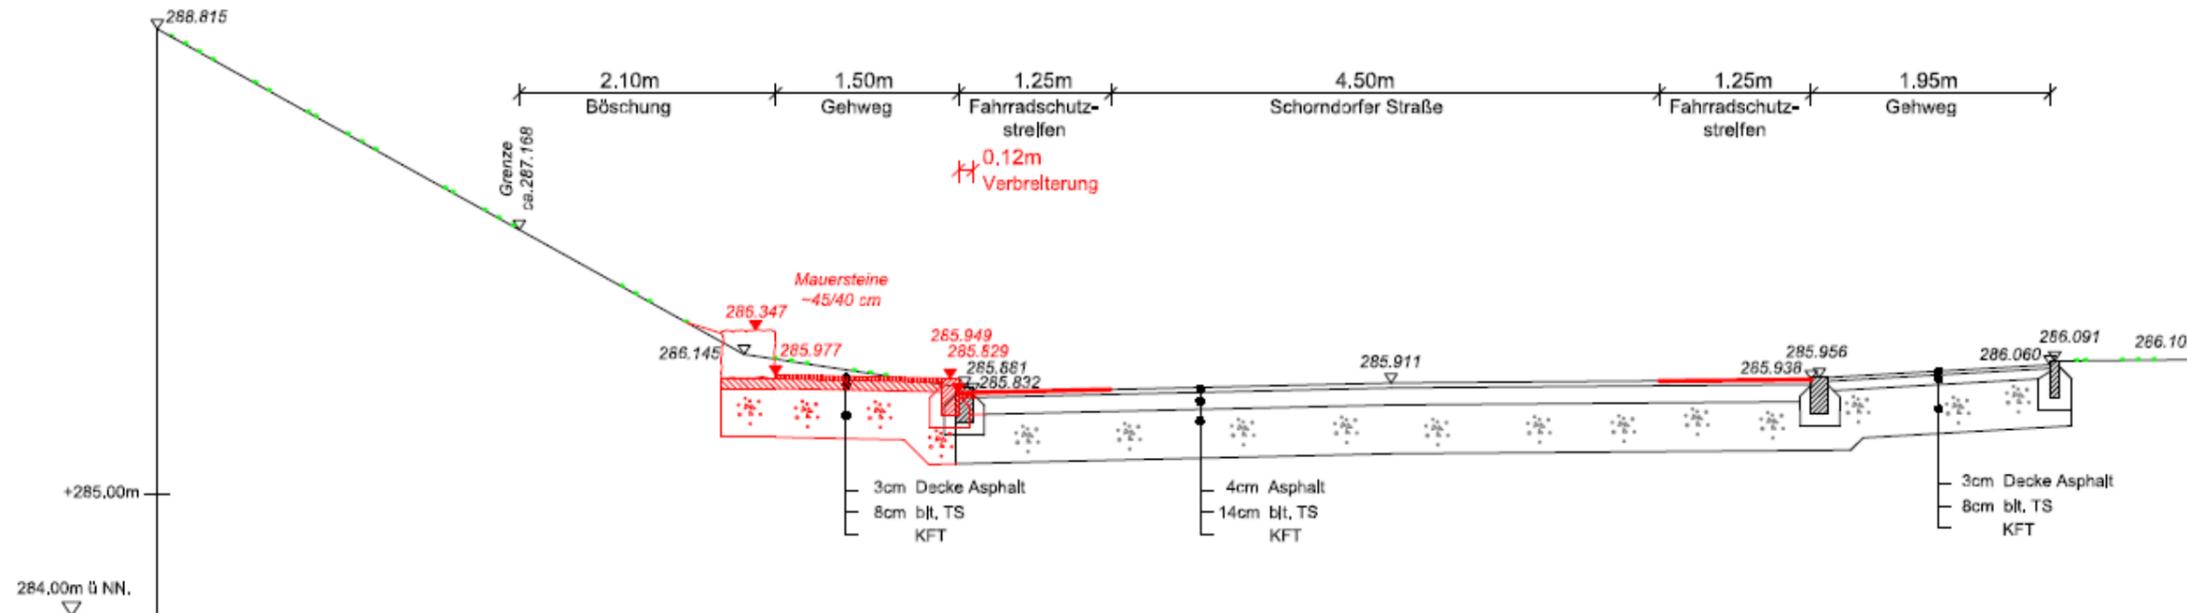

Plart	Nr.	Vers.	 Stadt Winnenden Stadtbauamt Bengelstraße 5 71364 Winnenden 0 71 95-13 248	
Leistungsphase				
3				
Bearbeiter	Bauvorhaben			
Bullng	Umbau zu barrierefreien Bushaltestellen			
Gezeichnet				
Öfner				
Maßstab	Planinhalt			
1 : 50	Straßenquerschnitt 3 - 3			
Plangröße				
Dln A3				
Datum	Stadtbauamt	Bauherr		
13.09.2019				