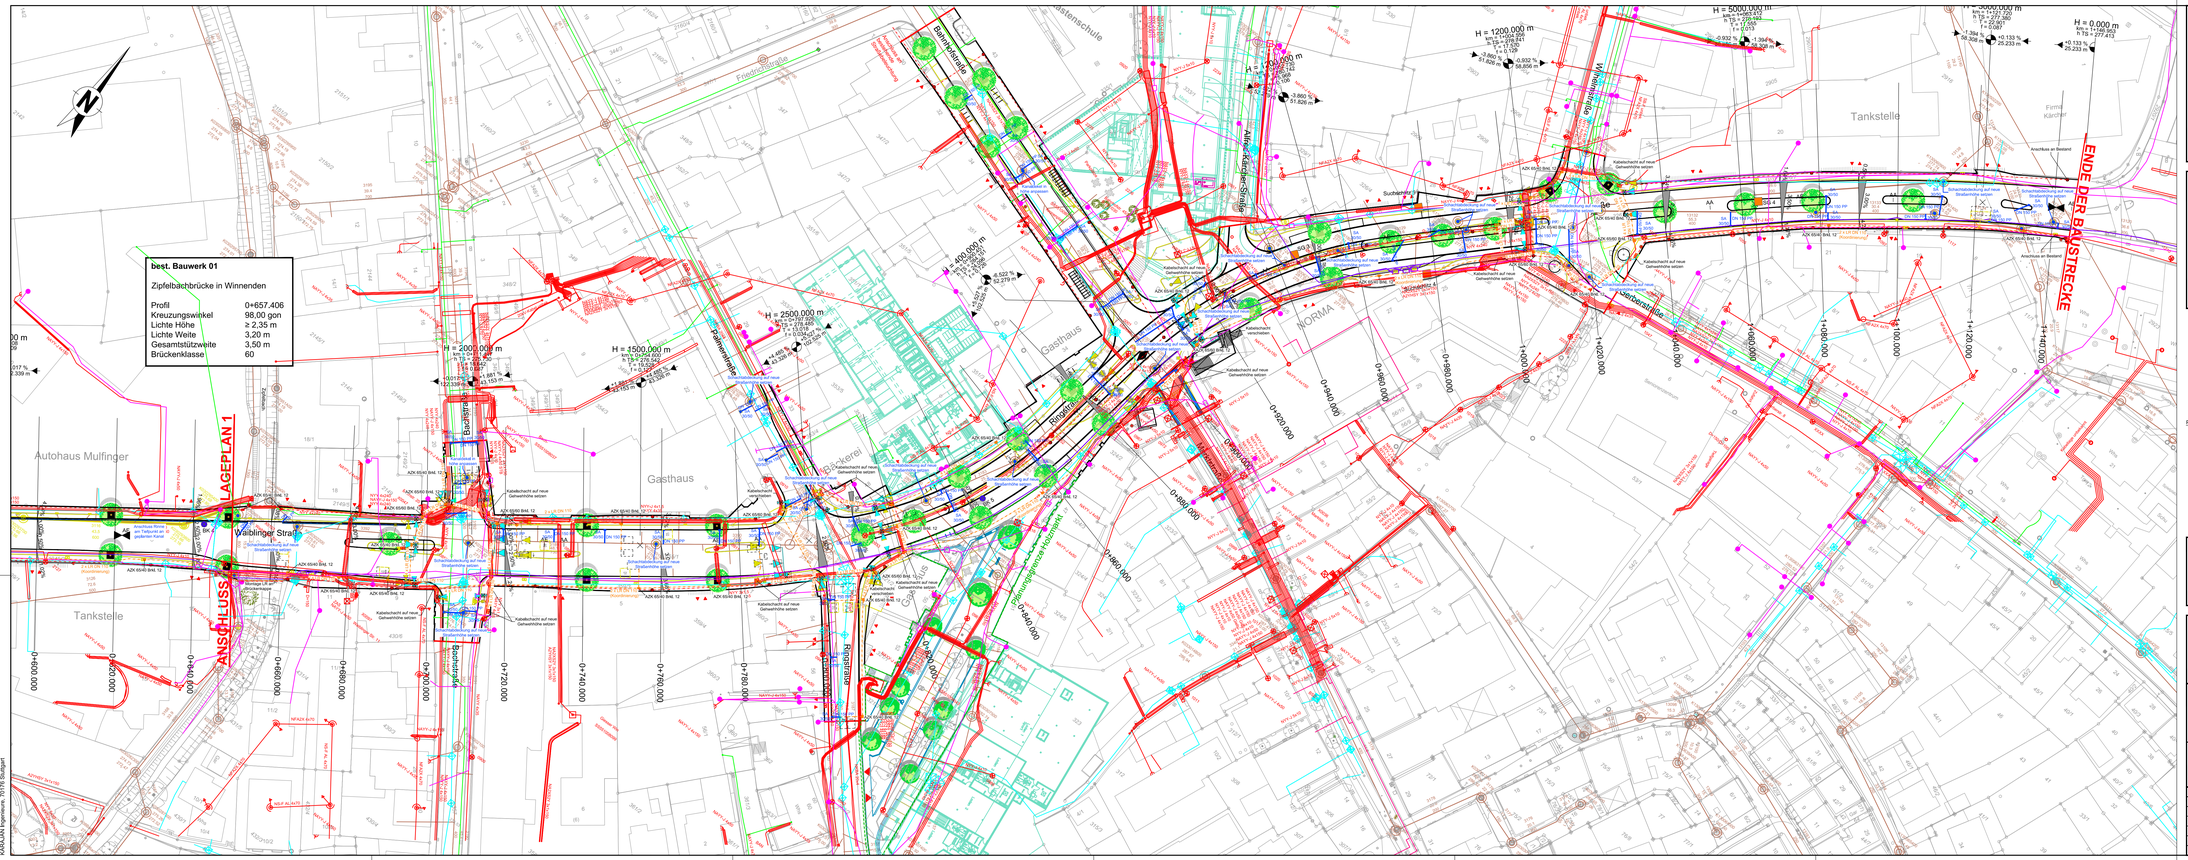

best. Bauwerk 01

Zipfelbachbrücke in Winnenden

Profil	0+657,406
Kreuzungswinkel	98,00 gon
Lichte Höhe	≥ 2,35 m
Lichte Weite	3,20 m
Gesamtstützweite	3,50 m
Brückenklasse	60

Legende

- bestehender Kanal
- geplanter Entwässerungskanal
- entfallender Kanal
- Kanalschacht best./gepl./entf.
- Straßenablauf best./gepl./entf.
- Muldenablauf best./gepl./entf.
- Kabelschacht best./gepl./entf.
- Mastleuchte best./gepl./entf.
- Trinkwasserleitung best./gepl.
- Gasleitung best./gepl.
- Elektroleitung und Straßenbeleuchtung best./gepl.
- Fernmeldeleitung Telekom/Unitymedia best./gepl.
- Fernmeldeleitung COLT LDN best./gepl.
- Fernwärmeleitung best./gepl.
- LSA best./gepl.

Die Lage der Leitungen im Lageplan ist nicht verbindlich.

Die genaue Lage der im Bereich der Baumaßnahme liegenden Leitungen ist unmittelbar vor Beginn der Bauarbeiten bei den zuständigen Leitungsbetreibern einzuholen.

Die genaue Lage der geplanten Leitungen ist bei den zuständigen Leitungsbetreibern und / oder den zuständigen Fachplanern vor Beginn der Bauarbeiten abzufragen.

Die dargestellten Leitungen erheben keinen Anspruch auf Vollständigkeit. Für die Bauausführung sind die Ausführungsunterlagen der zuständigen Leitungsbetreiber und / oder der zuständigen Fachplanern maßgebend.

Plangrundlage:
- Bestandskataster/Bestandsvermessung, Stadt Winnenden, 10.07.2017
- Planung Gebäude "Nahdran", Vermessungsbüro Sigel + Ostermann, 06.08.2019
- Planung Gebäude "Holzmarkt", Class Concept&Ag GmbH & Co. KG, 14.01.2019
- Planung Gebäude "Kronen", Architekt Marx, 18.06.2018 / Ingenieurbüro Bauer, 18.06.2018
- Planung Gewerbehaus "Industrie", KARAJAN Ingenieure, 23.08.2019
- Bestandsleitungen Kanal, Stadt Winnenden, 18.07.2017 / 19.03.2018
- Bestandsleitungen Wasser, Stadtwerke Winnenden, 18.07.2017 / 09.03.2018
- Bestandsleitungen Gas, Netze BW, 18.07.2017 / 08.03.2018
- Bestandsleitungen Strom, Netze BW, 18.07.2017
- Bestandsleitungen Strom, Syna, 02.08.2017 / 13.03.2018
- Bestandsleitungen Straßenbeleuchtung, Syna, 02.08.2017 / 13.03.2018
- Bestandsleitungen Telekommunikation, Deutsche Telekom AG, 09.10.2017
- Bestandsleitungen Telekommunikation, Unitymedia, 06.10.2017 / 14.05.2018
- Bestandsleitungen Telekommunikation, COLT Telekom LDN, 18.07.2017 / 13.03.2018
- Bestandsleitungen Fernwärme, Steag Saar Energie AG, 10.07.2017 / 29.03.2018
- Planung Verkehrsanlagen "Holzmarkt", KARAJAN Ingenieure, 23.08.2019

Winnenden,

WINNENDEN GROSSE KREISSTADT

Stadt Winnenden
Stadtbauamt
Tonstraße 10
71364 Winnenden

Planer:

KARAJAN · INGENIEURE
Beraten + Planen
Ingenieurgesellschaft mbH
Schloßstraße 54, 70176 Stuttgart, Tel.: 0711/66994-0
Fax.: 0711/66994-66, e-mail: stuttgart@karajan.de

Unterlage/Plannummer: 08 / 02 — Index: –

Stuttgart, 06. September 2019

gez. Purschke

	Datum	Zeichen
bearbeitet	30.08.2019	Bau
geprüft/fert.	30.08.2019	Bau / Tel.
geprüft	23.08.2019	Pur

Rückbau Ortsdurchfahrt (alte B14) zwischen Leutenbacher / Ringstr. und Waiblinger Str. / L 1140 in Winnenden

Lageplan 2 Entwässerung / Leitungen

Abschnitt Zipfelbach bis KP Leutenbacher / Ringstraße

Entwurfsplanung

Maßstab: M 1:500

Dateiname: W45_08-01_LP-Leitungen

Index	Änderung	Datum	gez. / bearb.
		-	

Blattgröße: 1.320 x 0.446 = 0.588 m²

KARAJAN Ingenieure, 70176 Stuttgart