


Bahnhofstraße Station 0 + 030.000

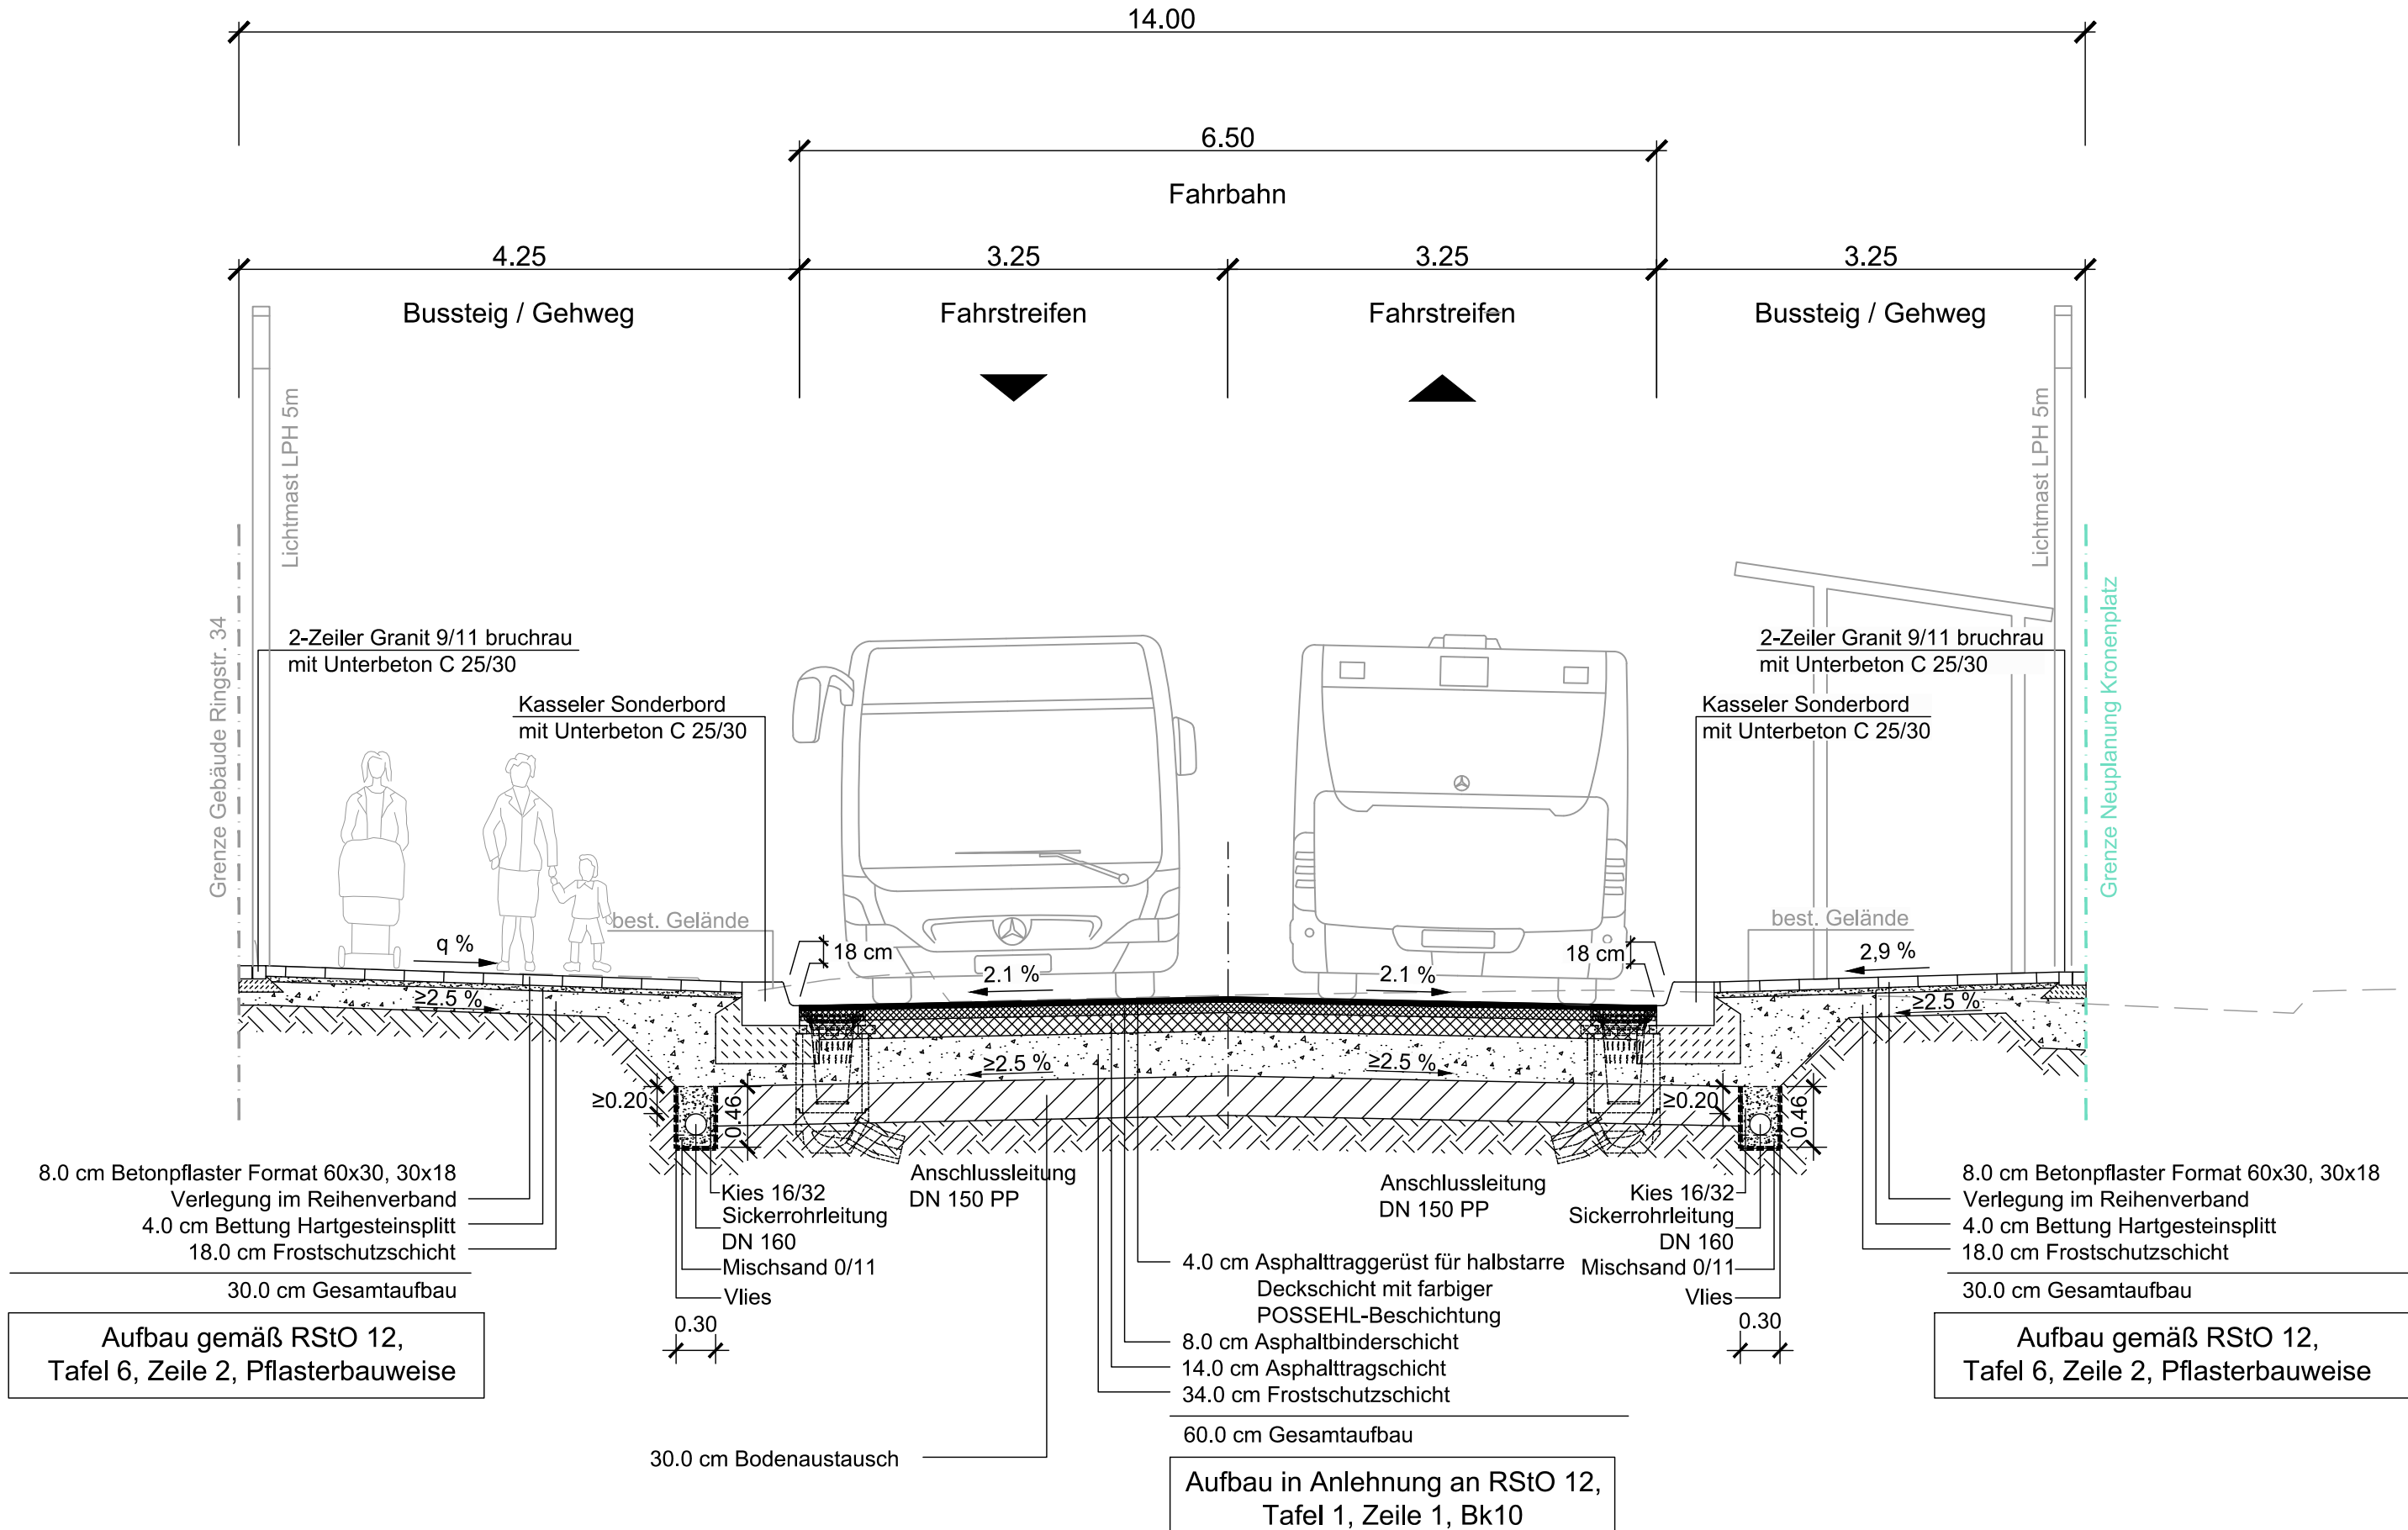

Anlage 12 zu Vorlage Nr. 207/2019

Plangrundlage:

- Bestandskataster/Bestandsvermessung, Stadt Winnenden, 10.07.2017
- Planung Gebäude Kronenplatz, J. Mayer H. und Partner, Architekten mbB, 19.06.2019



Stadtbauamt
Torstraße 10
71364 Winnenden

Winnenden.



Beraten + Planen
ingenieurgesellschaft mbH

Schloßstraße 54, 70176 Stuttgart, Tel.: 0711/66994-0
Fax: 0711/66994-66, e-mail: stuttgart@karaian.de

14 / 03

14 / 03

14 / 03

Stuttgart, 06. September 2019

gez. Purschke

Rückbau Ortsdurchfahrt (alte B14) zwischen

Leutenbacher / Ringstr. und

Waiblinger Str. / L 1140 in Winnenden

Straßenquerschnitt C - C

Bahnhofstraße Station 0+030.000

	Datum	Zeichen
bearbeitet	23.08.2019	Bau
gezeichnet	23.08.2019	Rek
geprüft	23.08.2019	Pur

Entwurfsplanung

Maßstab

Dateiname
WI45_14-03_SQ_C-C_Station-030

Index	Änderung	Datum	gez. / bearb.
		-	

Blattgröße: 0.765 m X 0.297 m = 0.227 m²