


Blaue Änderung
 durch Baurechtsbehörde
 25.08.13 *R*

Lageplan
 Zeichnerische Teil zum Bauantrag (§ 4 LBO WVO)

Kreis: Rems-Murr-Kreis
 Stadt: Winnenden
 Gemarkung: Birkmannsweiler

Gefertigt: 6/5/19

Maßstab im Original 1 : 1.000
 20 m 40 m 60 m

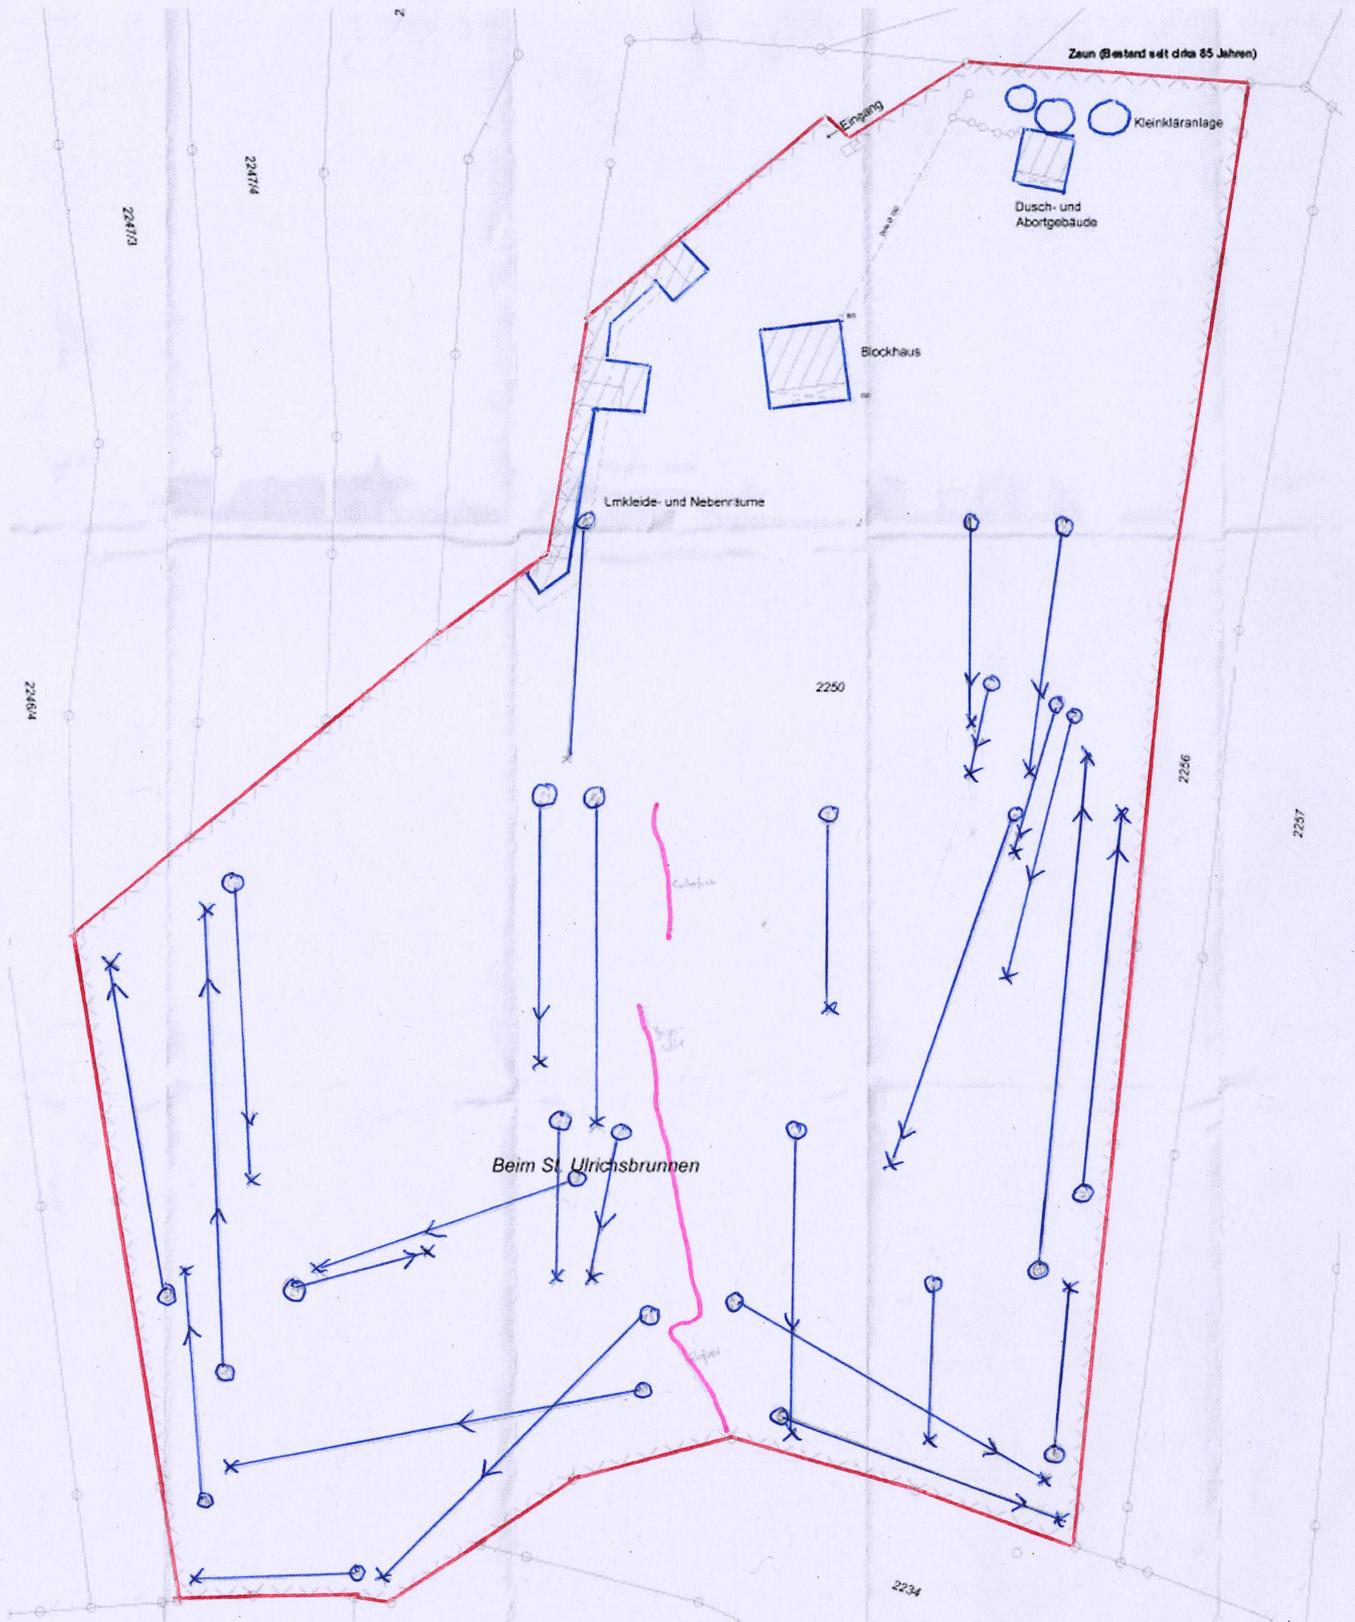

Lageplan mit Eintragung der Ziele und Schützenstandorte

Plandatum 03.05.2019

o Standort
x Ziel