


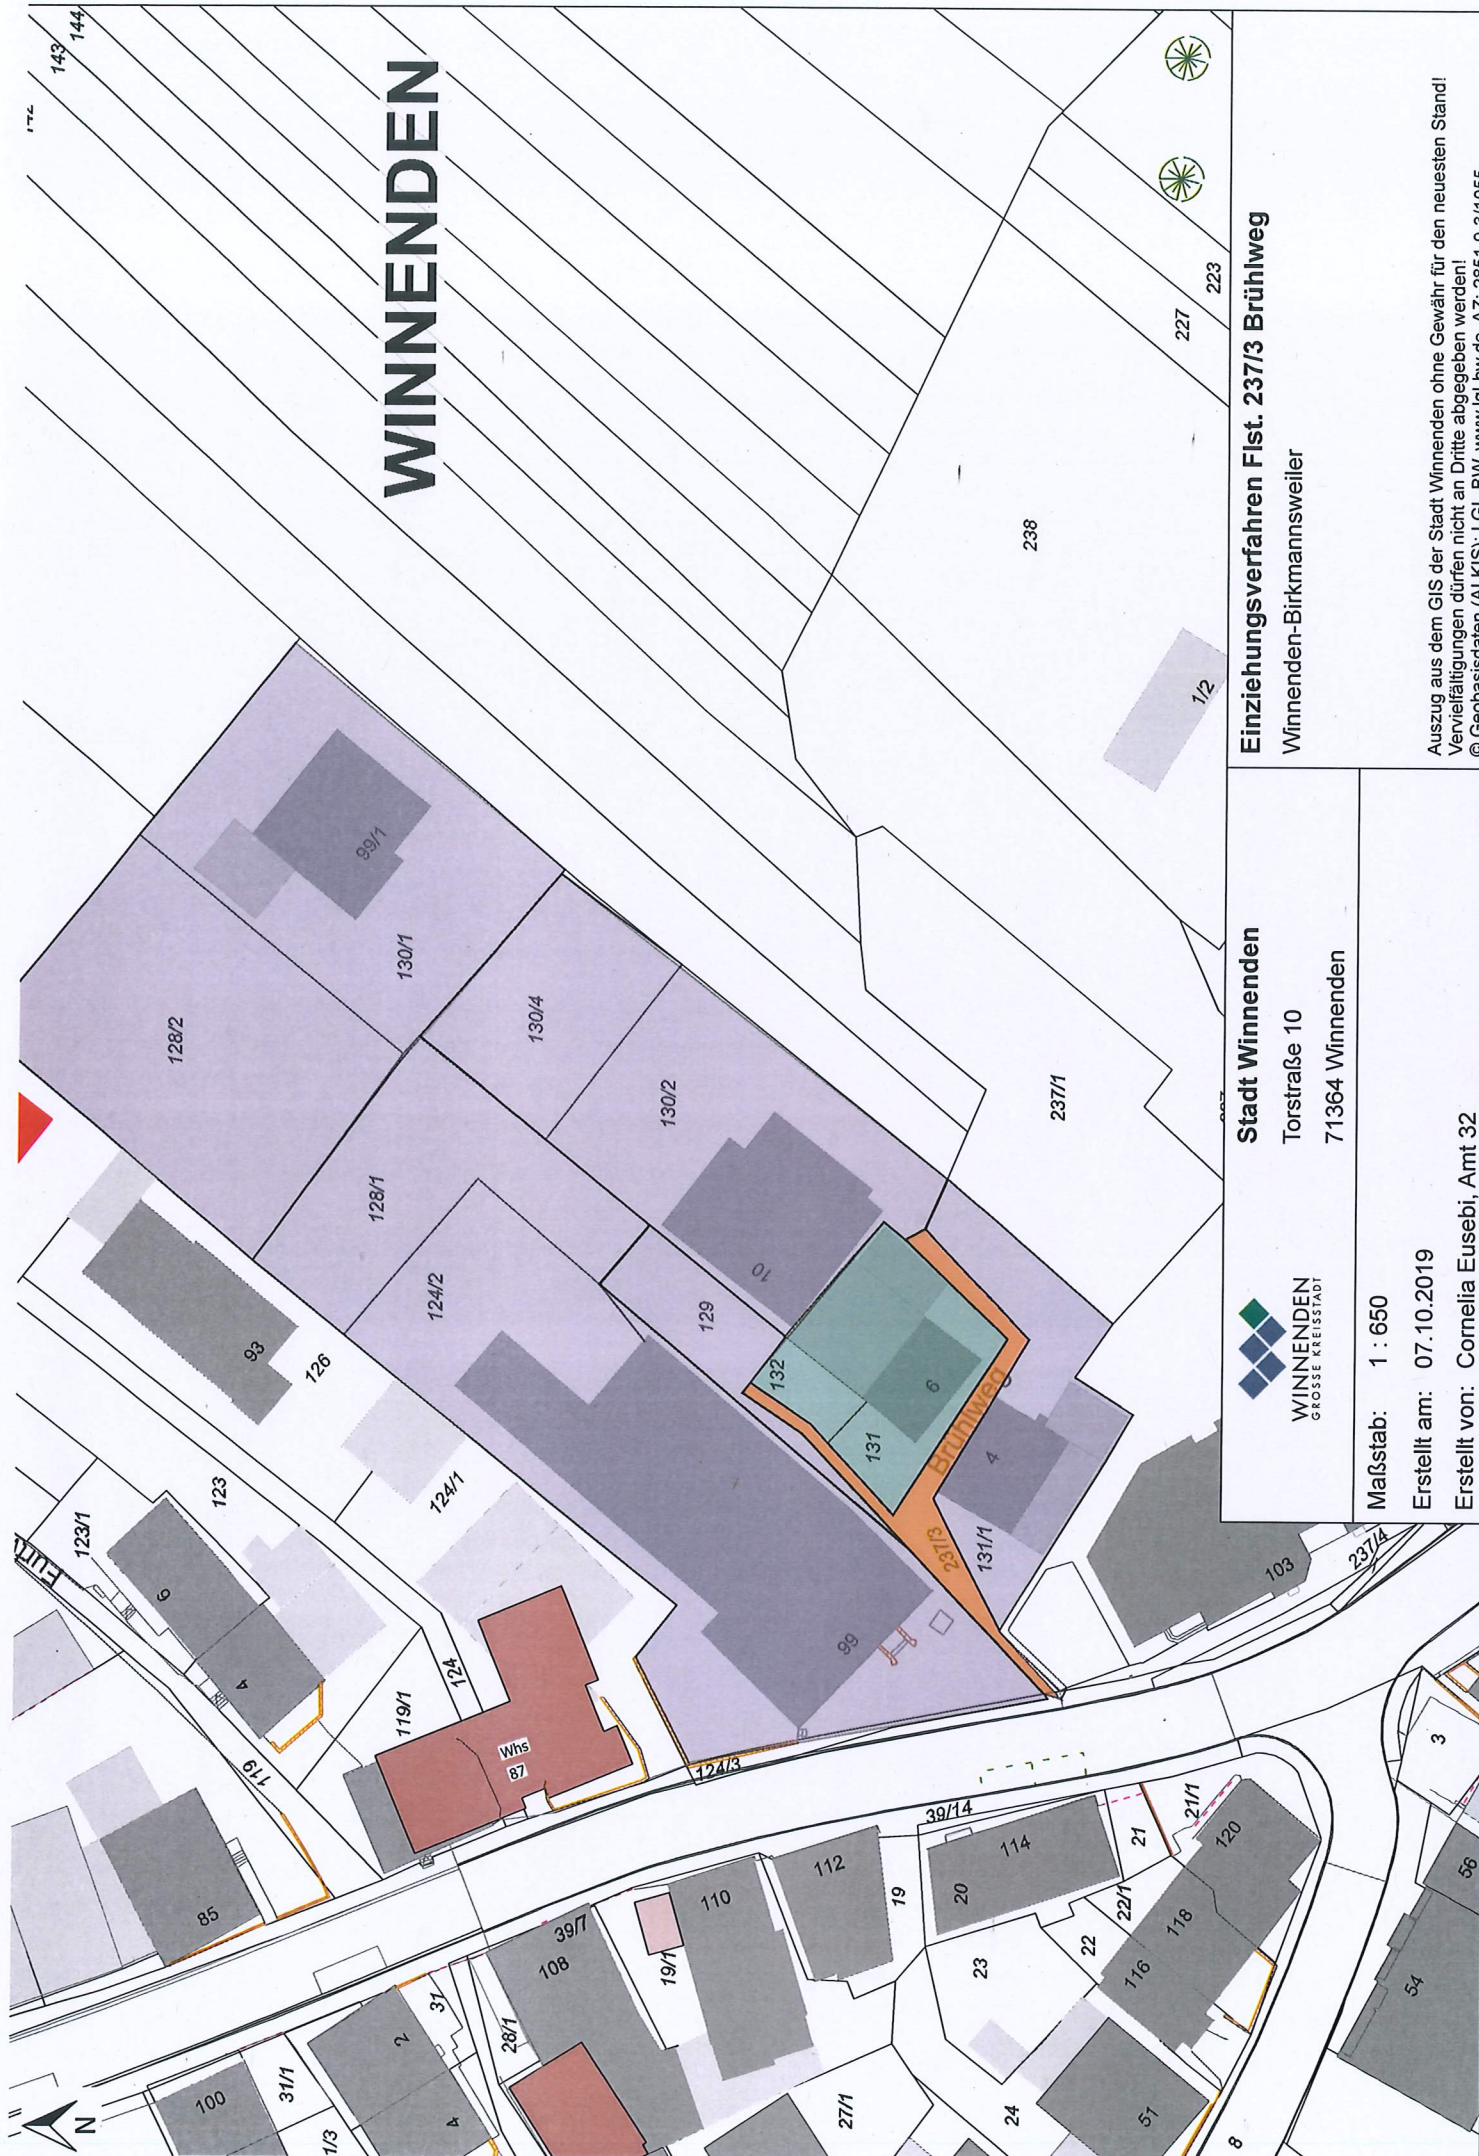

WINNENDEN

Einziehungsverfahren Flst. 237/3 Brühlweg
Winnenden-Birkmannsweiler

Stadt Winnenden
Torstraße 10
71364 Winnenden



Maßstab: 1 : 650

Erstellt am: 07.10.2019

Erstellt von: Cornelia Eusebi, Amt 32

Auszug aus dem GIS der Stadt Winnenden ohne Gewähr für den neuesten Stand!
Vervielfältigungen dürfen nicht an Dritte abgegeben werden!
© Geobasisdaten (ALKIS): LGL-BW, www.lgl-bw.de, AZ: 2851.9-3/1055