


Kreis: Rems-Murr
Stadt: Winnenden
Gemarkung: Hanweiler
Flur: -

Anlage zur Sitzungsvorlage Nr. 242/2019

LAGEPLAN

--- Zeichnerischer Teil zum Bauantrag (§ 4 LBOVVO) ---

DECKBLATT v.07.10.2019

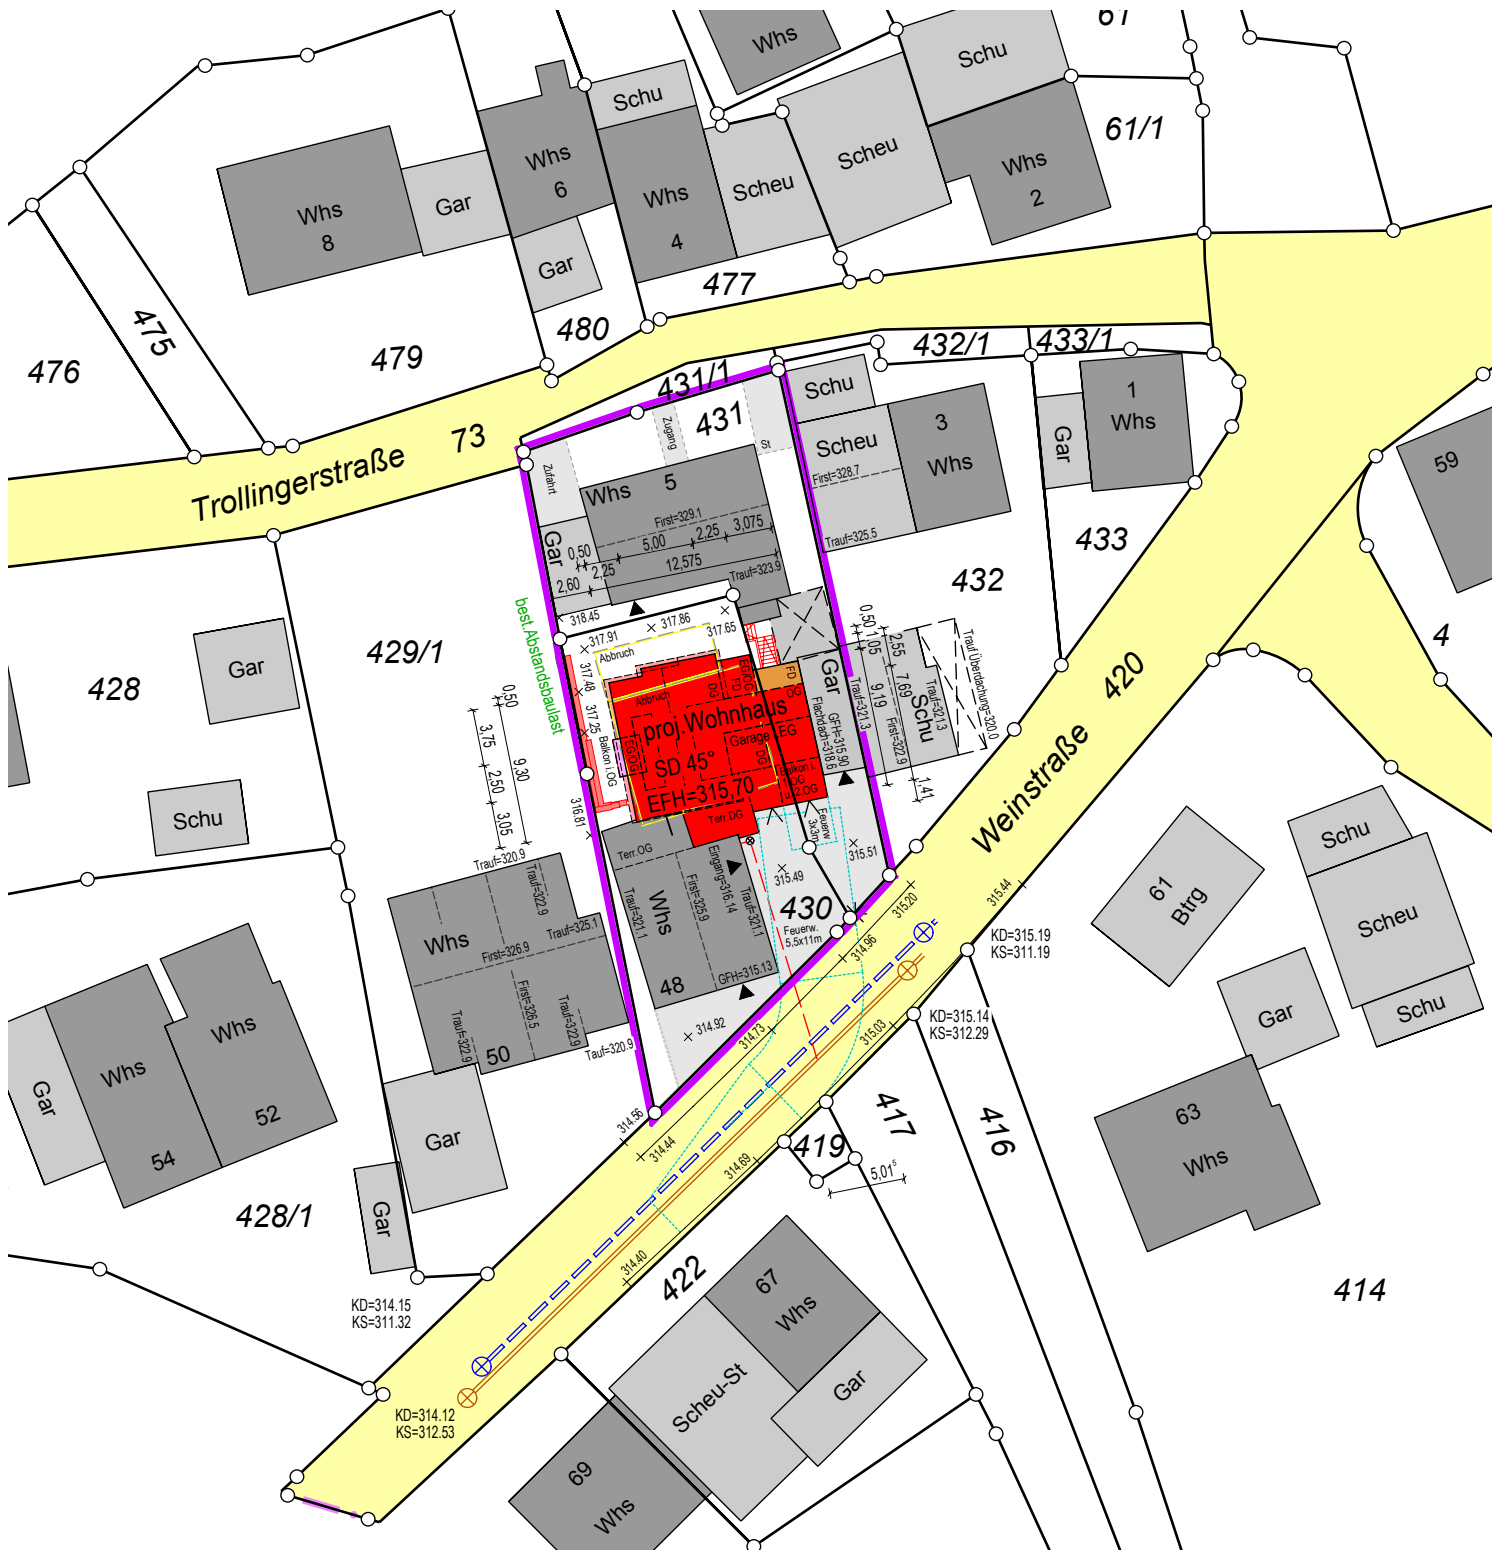

Auszug aus dem Liegenschaftskataster und
Einzeichnungen nach §4 Abs.3,4 und 5 LBOVVO

Backnang, den 07.10.2019

Höhen im „Neuen System“

M 1:500

Eventuell vorhandene unterirdische Versorgungsleitungen im Baugrundstück sind nicht dargestellt.

ANDREAS WEBER
INGENIEURBÜRO



Beratung | Vermessung | Planung

71522 Backnang

Beim Erlenwäldchen 8

Tel. 0 71 91 / 5 93 40

Fax 0 71 91 / 36 63 81

70327 Stuttgart

Am Westkai 9A

Tel. 07 11 / 4 07 72 72

Fax 07 11 / 4 07 72 73

74427 Fichtenberg

Marktplatz 3

Tel. 0 79 71 / 9 12 44 35

Fax 0 79 71 / 9 12 44 36

ib.weber@t-online.de • www.vermessungsbuero-weber.de

Baugesuch

Deckblatt vom 06.09.2019

Bauvorhaben:

Neubau Wohnhaus mit Doppelgarage

Kreis: Rems-Murr-Kreis

Stadt: Winnenden

Gemarkung: Hanweiler

Flurstück-Nr.: 430 + 431


Straße: Weinstraße 48

Nordansicht M 1:100

Datum: 12.06.2019

Bauherr:

Planverfasser:

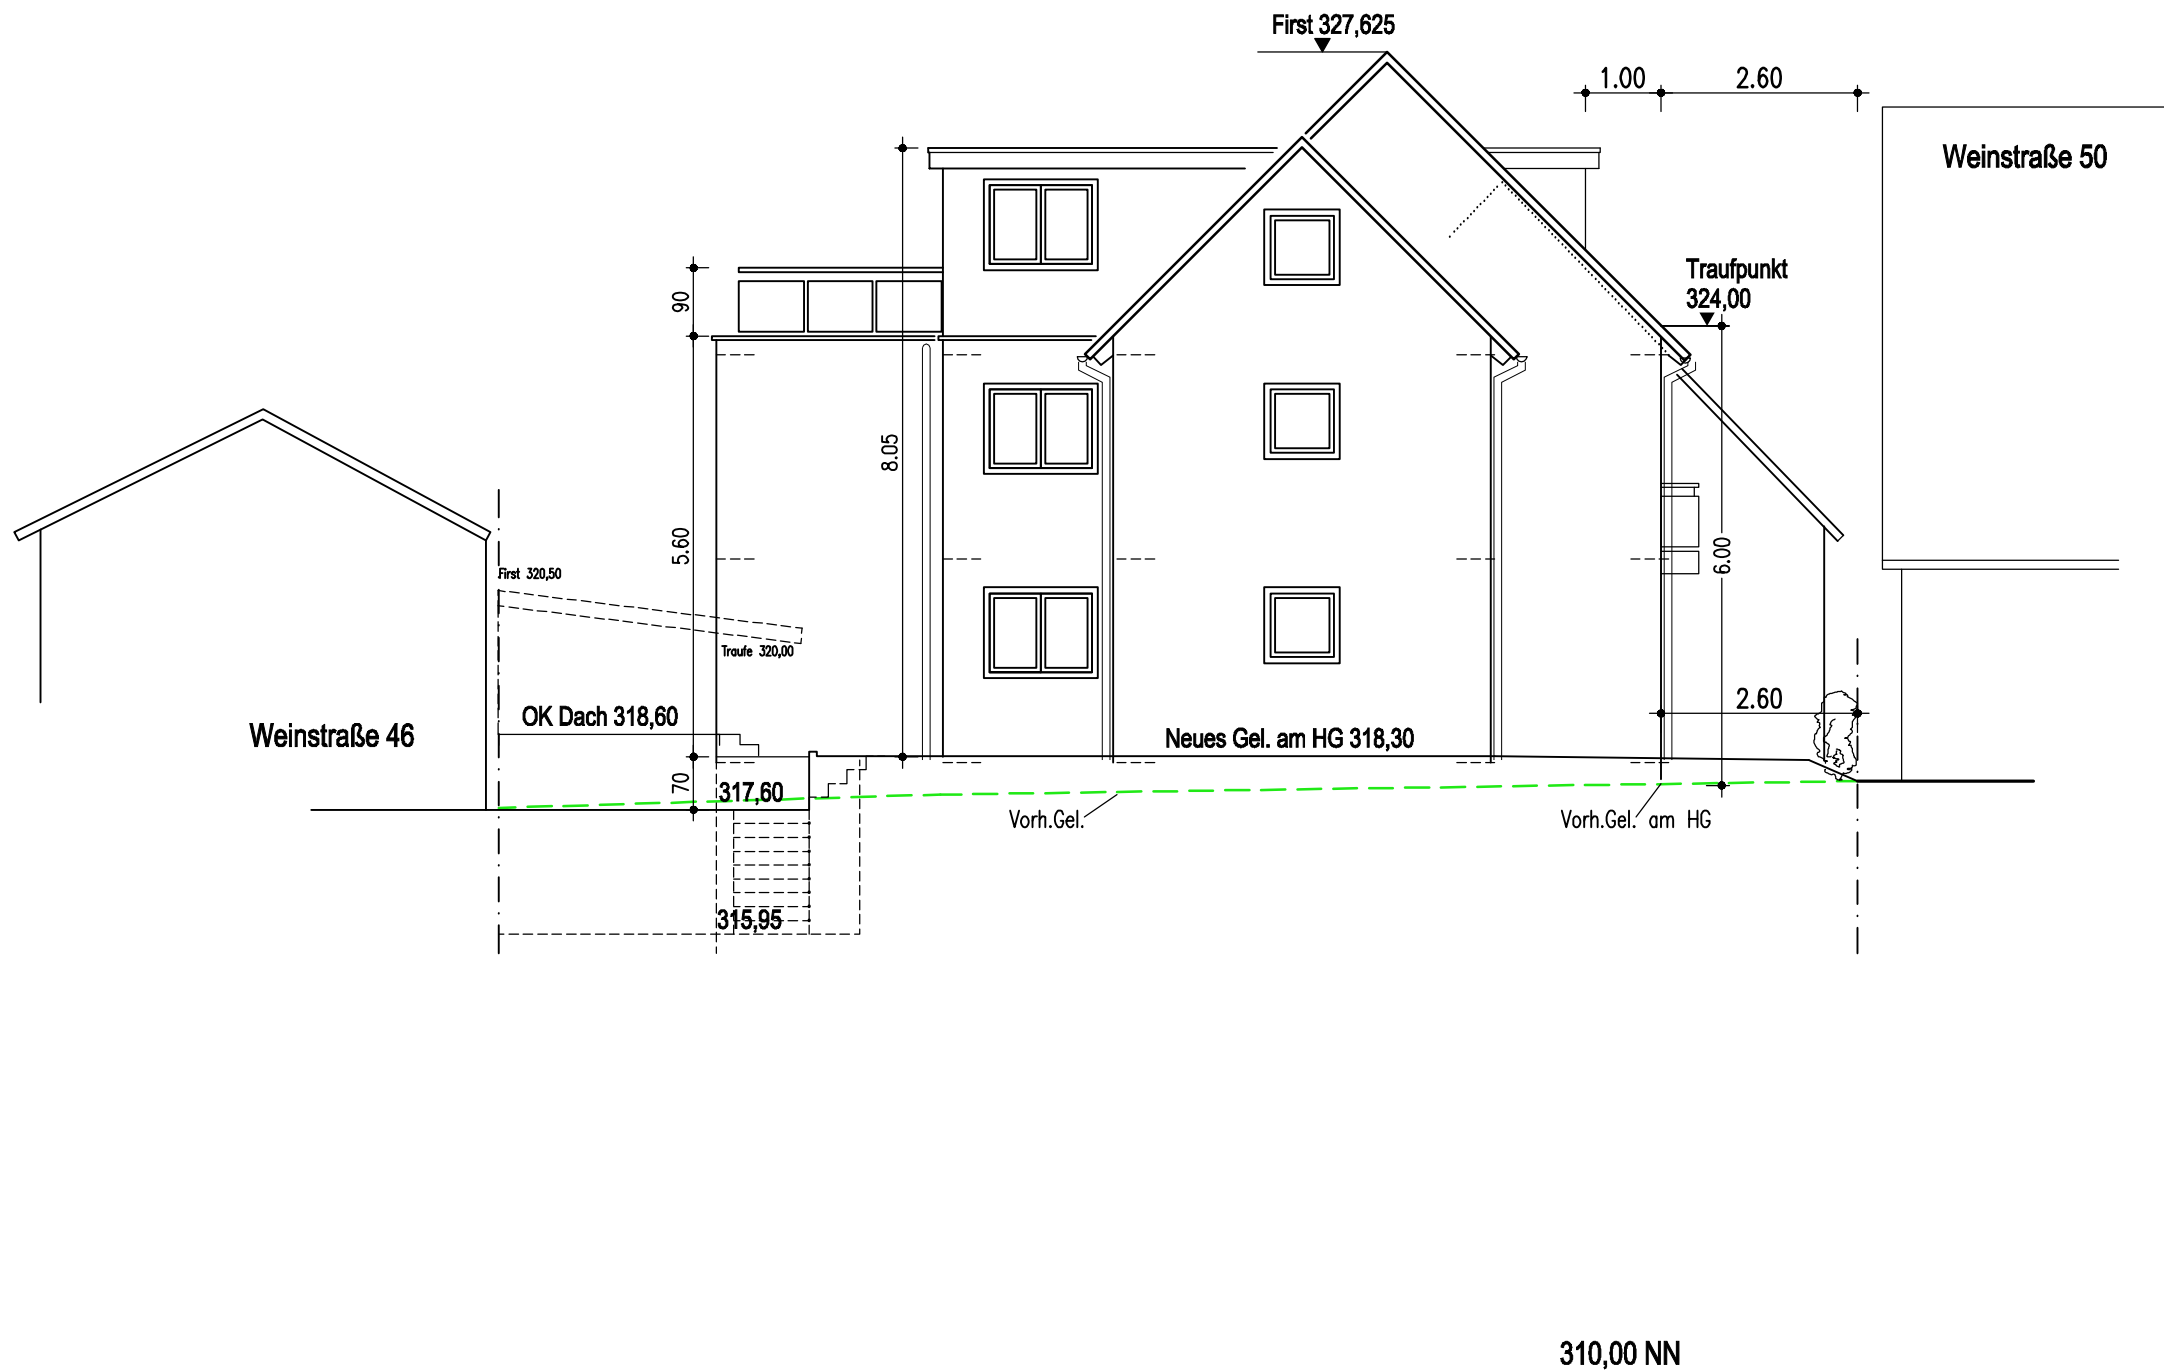

Baugesuch

Bauvorhaben:

Neubau Wohnhaus mit Doppelgarage

Kreis: Rems-Murr-Kreis

Stadt: Winnenden

Gemarkung: Hanweiler

Flurstück-Nr.: 430 + 431


Straße: Weinstraße 48

Ostansicht M 1:100


Datum: 12.06.2019

Bauherr:

Planverfasser:

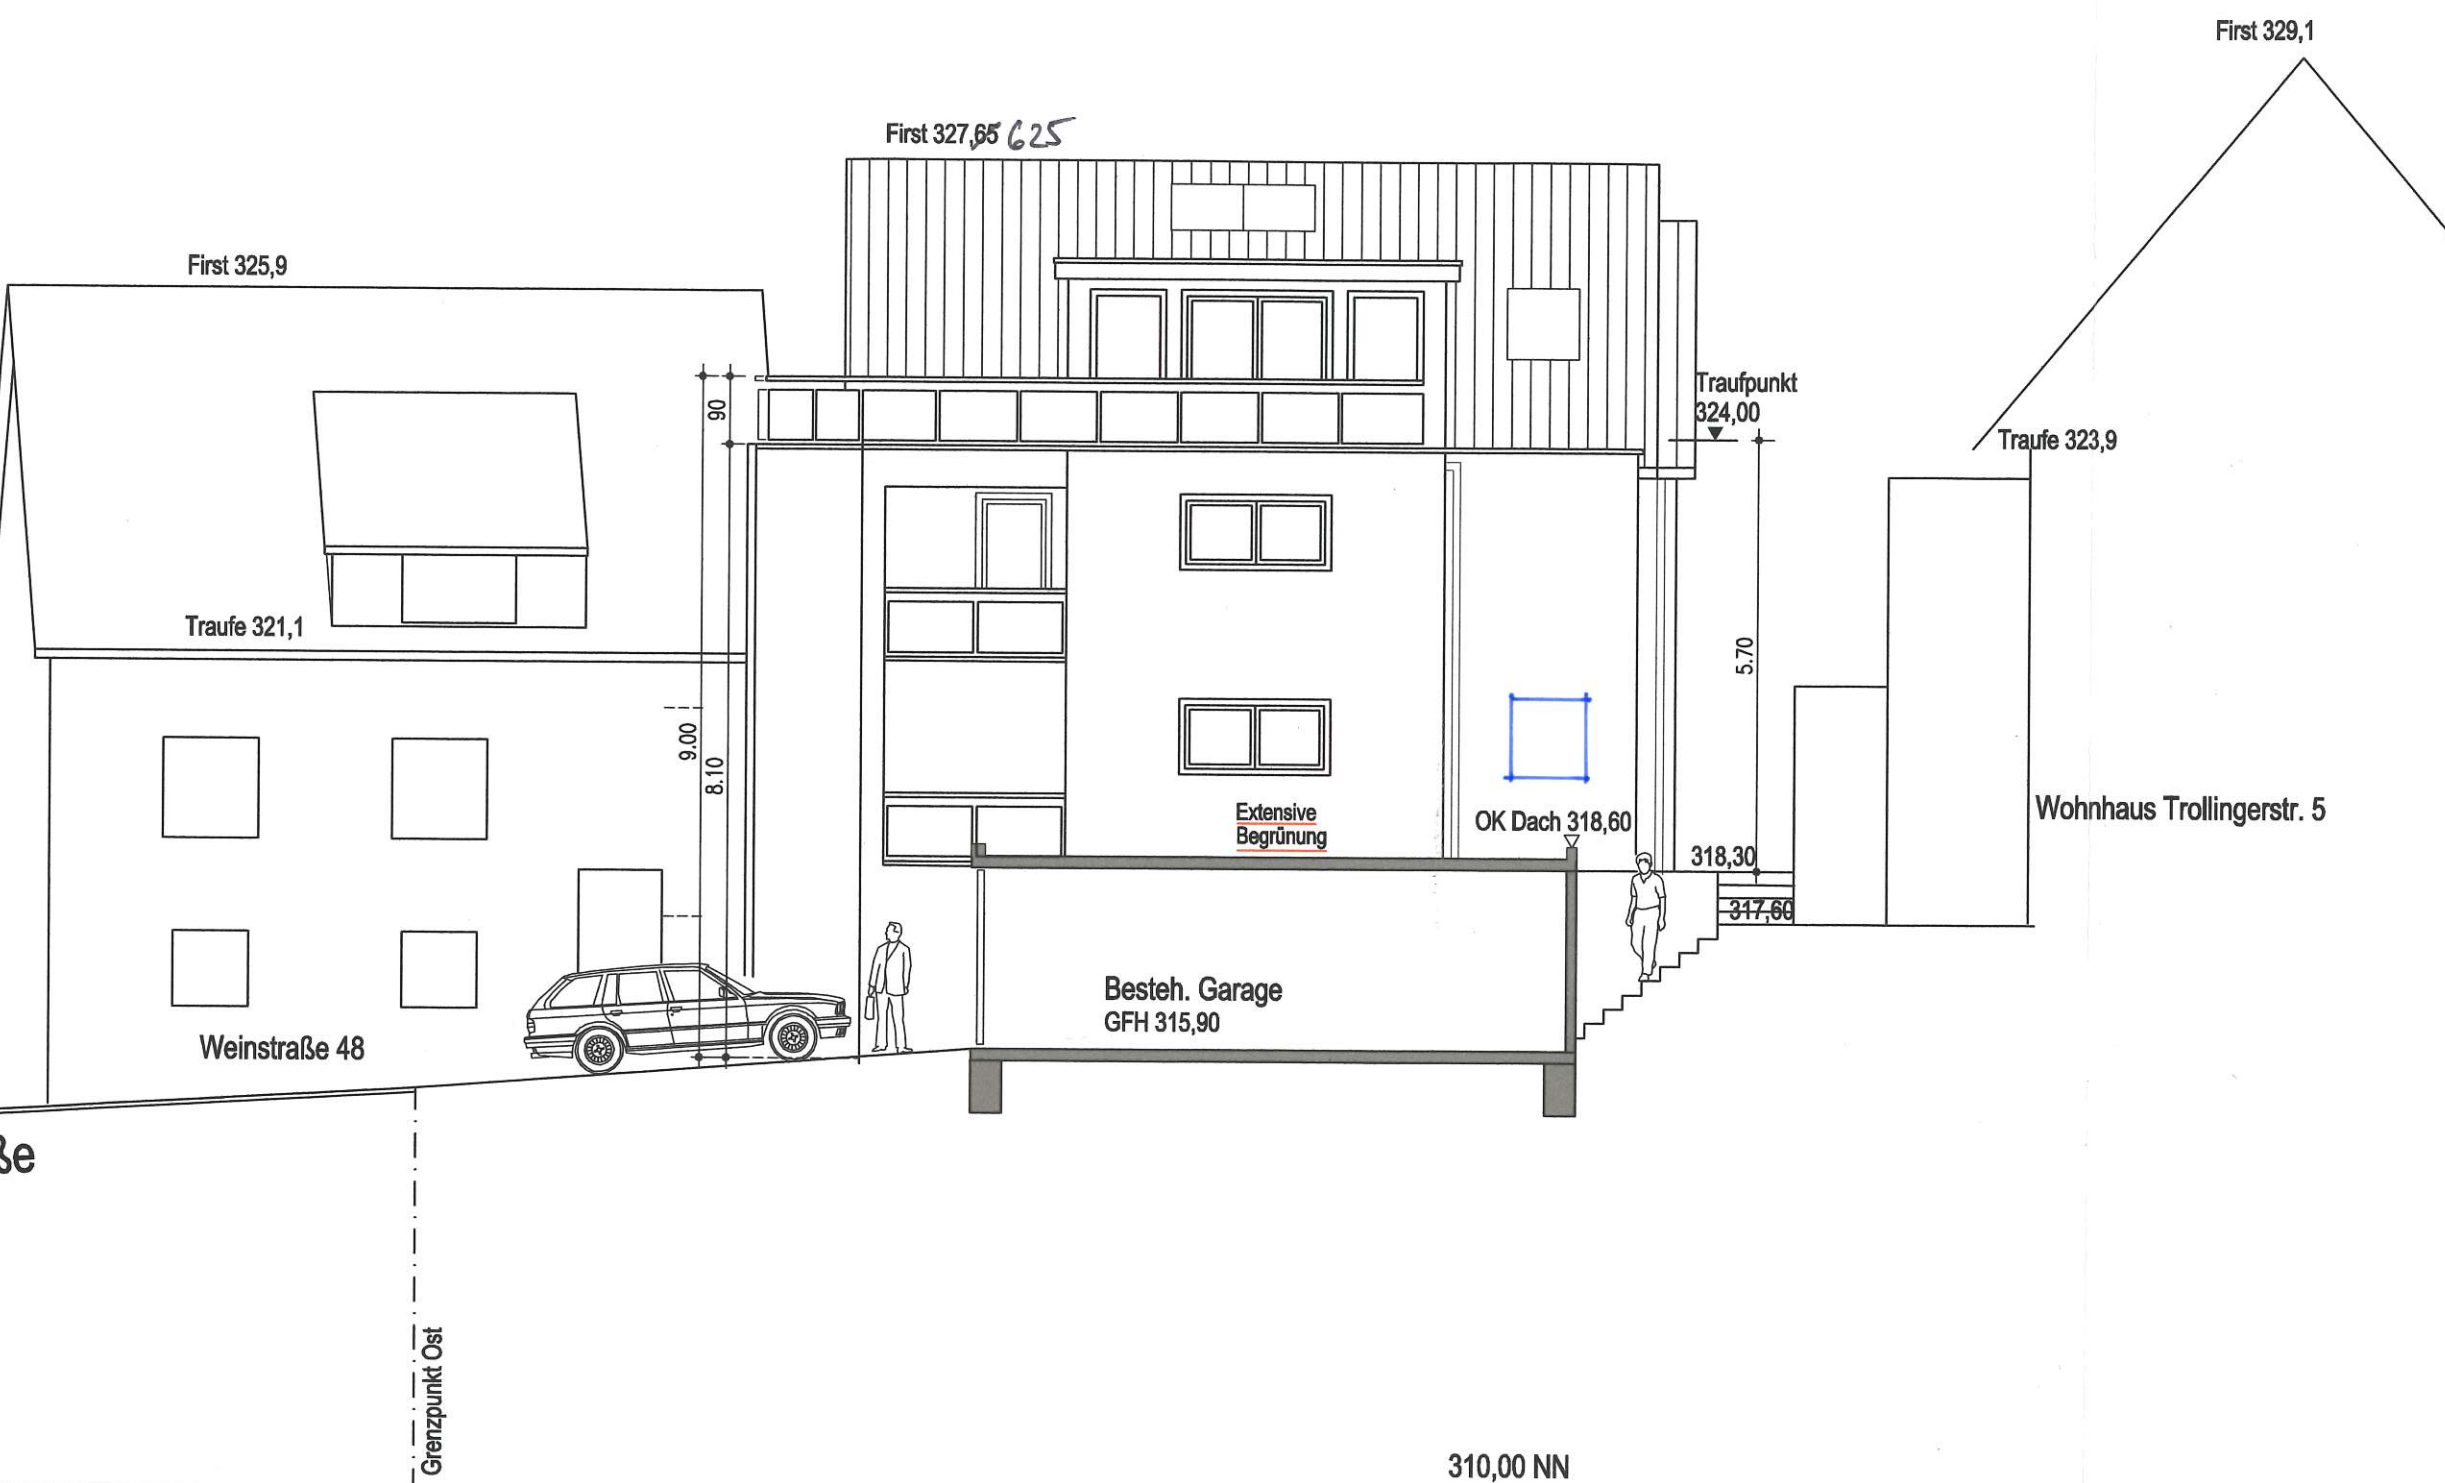

Plan ergänzt:
7/10/2019

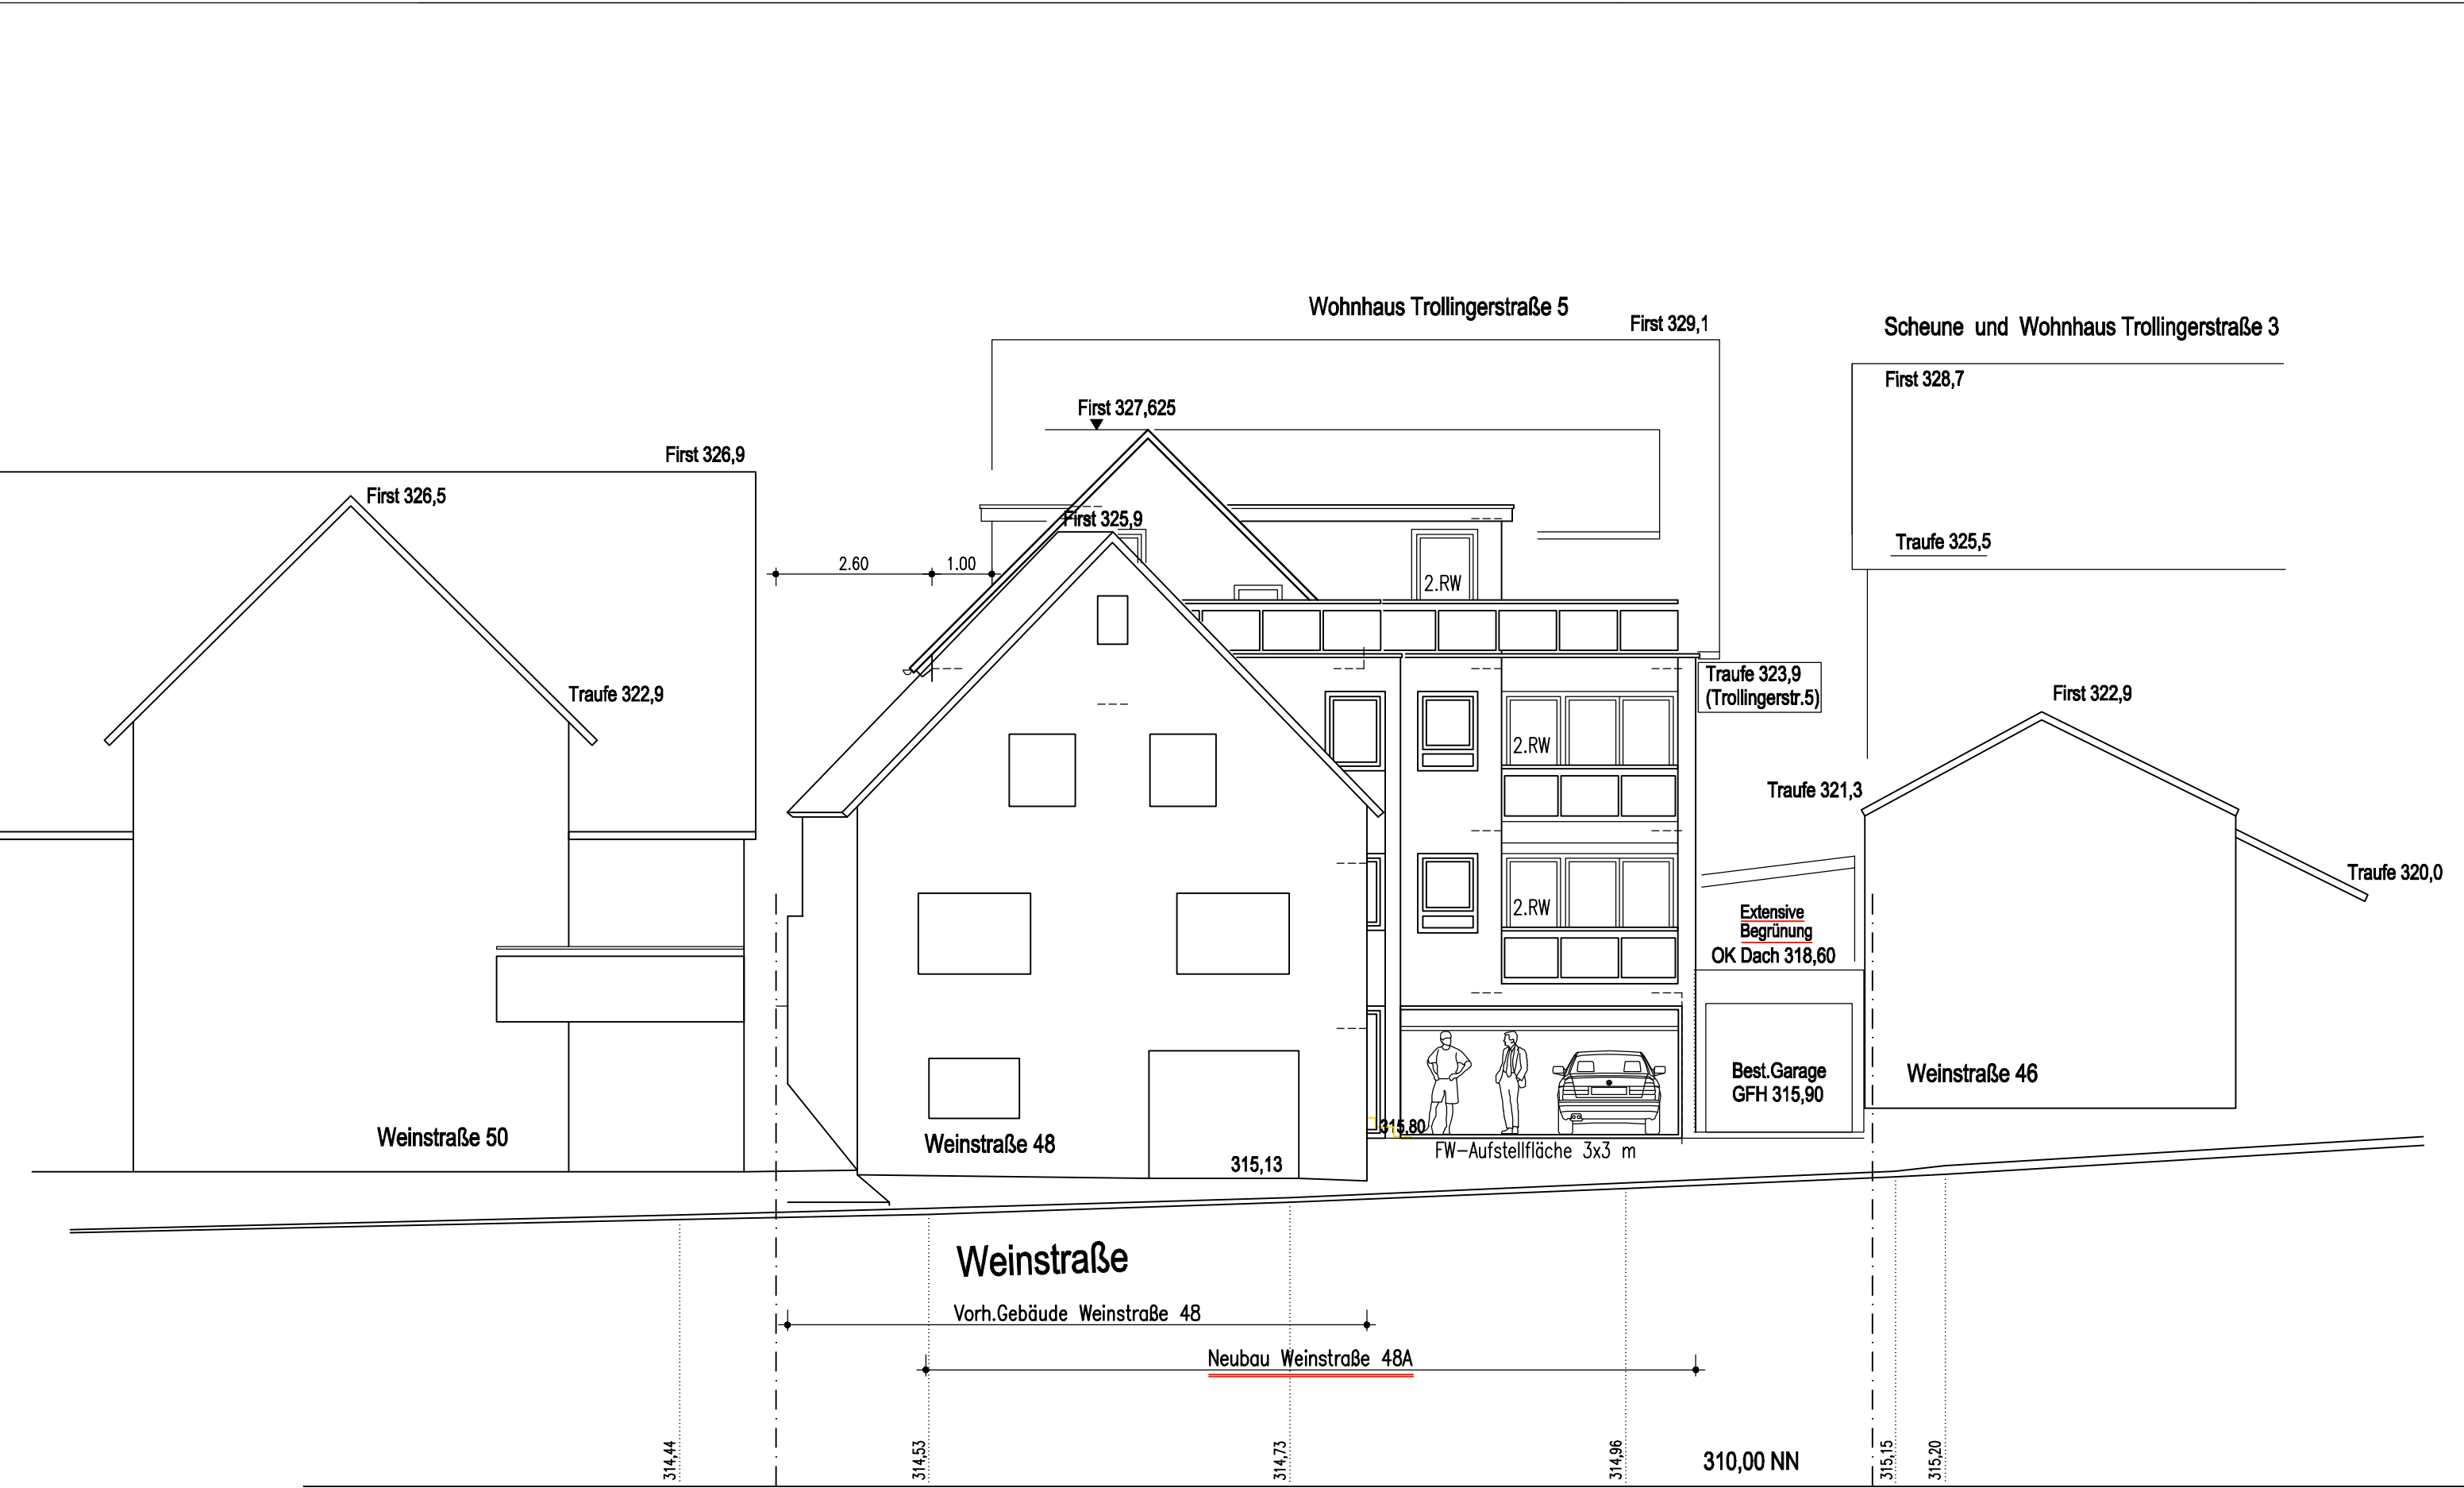

Baugesuch

Deckblatt vom 06.09.2019

Bauvorhaben:

Neubau Wohnhaus mit Doppelgarage

Kreis: Rems-Murr-Kreis

Stadt: Winnenden

Gemarkung: Hanweiler

Flurstück-Nr.: 430 + 431


Straße: Weinstraße 48

Südansicht M 1:100

Datum: 12.06.2019

Bauherr:

Planverfasser:

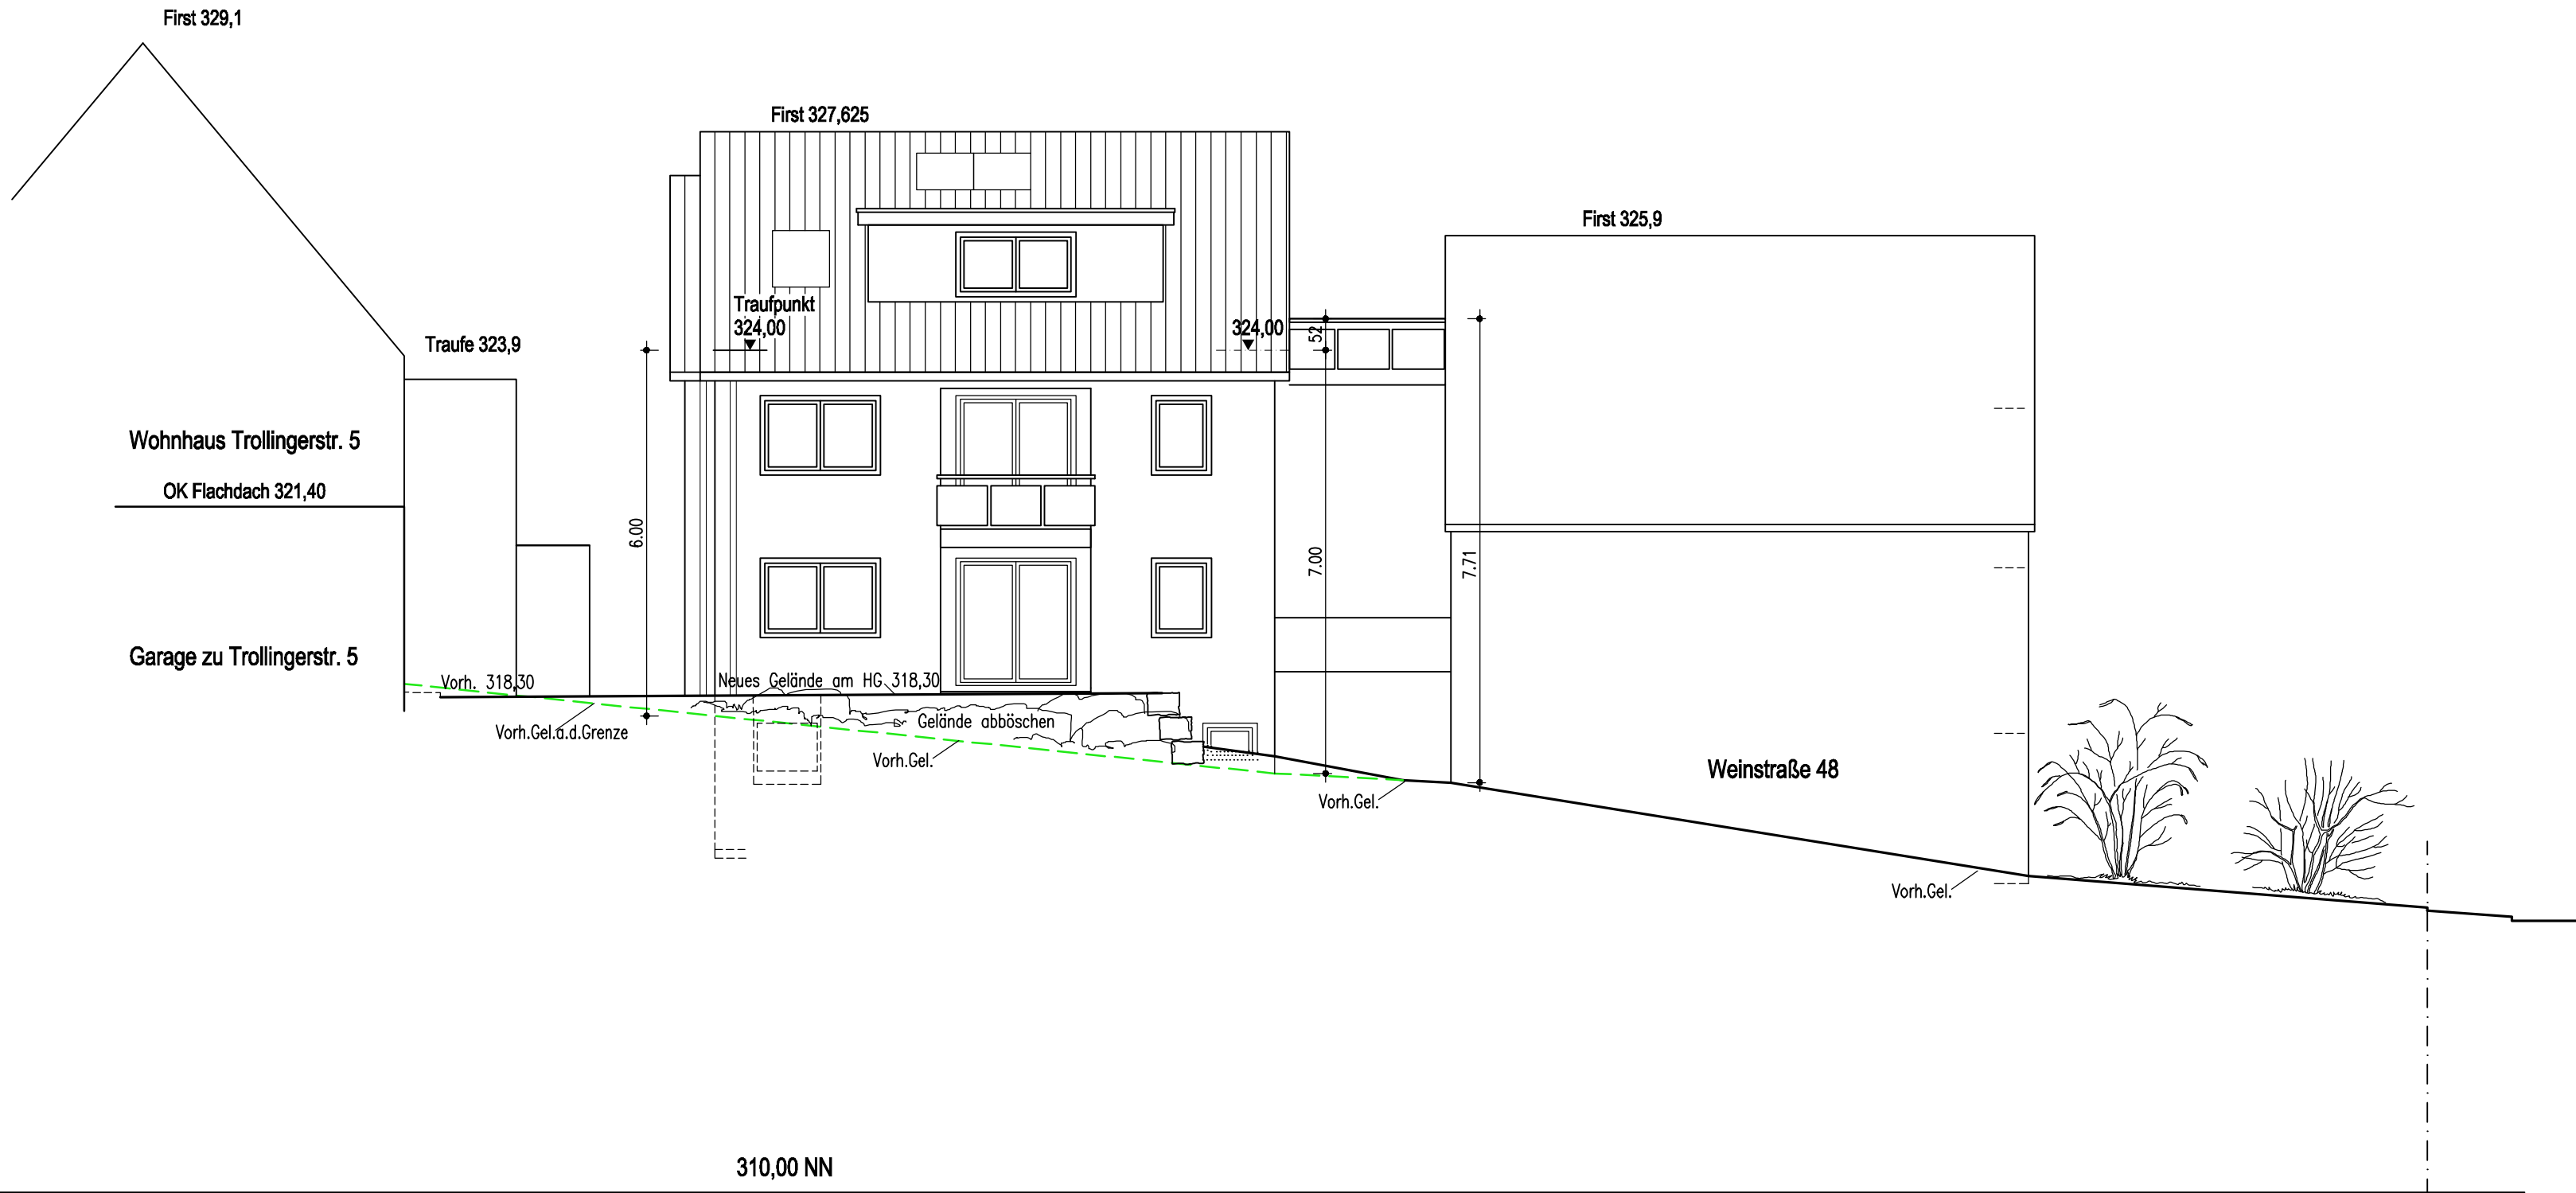

Baugesuch

Deckblatt vom 06.09.2019

Bauvorhaben:

Neubau Wohnhaus
mit Doppelgarage

Kreis: Rems-Murr-Kreis
Stadt: Winnenden
Gemarkung: Hanweiler
Flurstück-Nr.: 430 + 431
Straße: Weinstraße 48

Westansicht
M 1:100

Datum: 12.06.2019

Bauherr:

Planverfasser: