

max zul. gem BPlan
FI 292,00

max zul. gem BPlan
TR 287,00

PALMERSTRASSE 27

FI 292,00

TR 287,00

Deckblatt
vom 26.08.2019

45° von UK
Fenster Schlafen

FI 291,50

TR 286,10

PALMERSTRASSE 31

EFH
+278,30

Zufahrt TG

Deckblatt
vom 26.08.2019

+277,11

+276,63

PALMERSTRASSE 29

BAUVORHABEN

Mehrfamilienhaus,
Palmerstrasse 29, 71364 Winnenden

AUFTRAGGEBER

PLANUNG

BAUHERR:

ARCHITEKT:

UNTERSCHRIFT

UNTERSCHRIFT

PLANINHALT

PLANNUMMER

Ansicht Süd


406

MASSSTAB

1:100

DATUM

26.08.2019

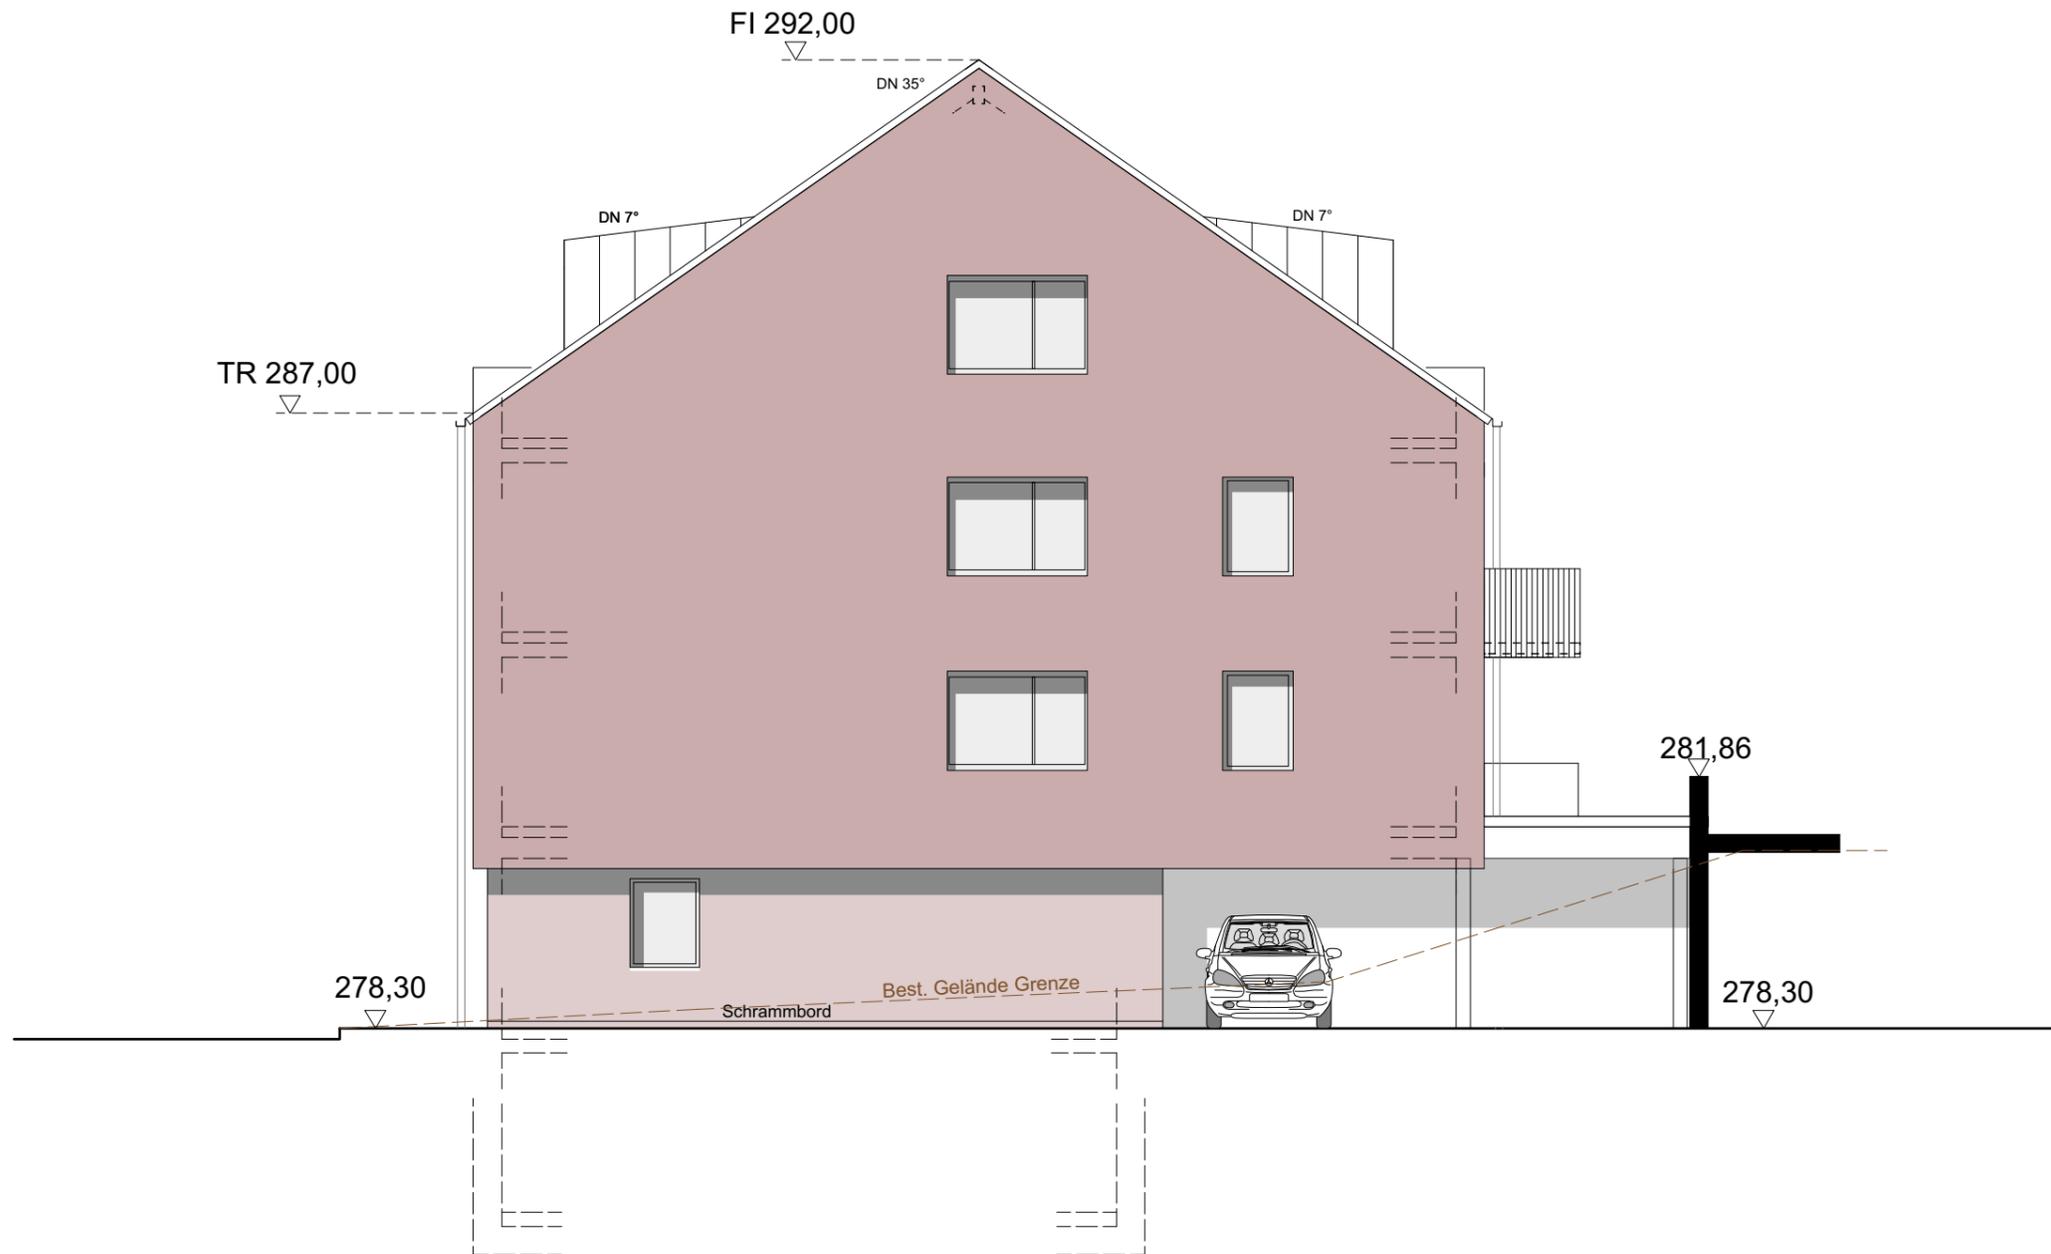

BAUVORHABEN

Mehrfamilienhaus,
Palmerstrasse 29, 71364 Winnenden

AUFTRAGGEBER

PLANUNG


BAUHERR: ARCHITEKT:

UNTERSCHRIFT UNTERSCHRIFT

PLANINHALT PLANNUMMER

Ansicht Ost 407

MASSSTAB 1:100 DATUM 25.07.2019

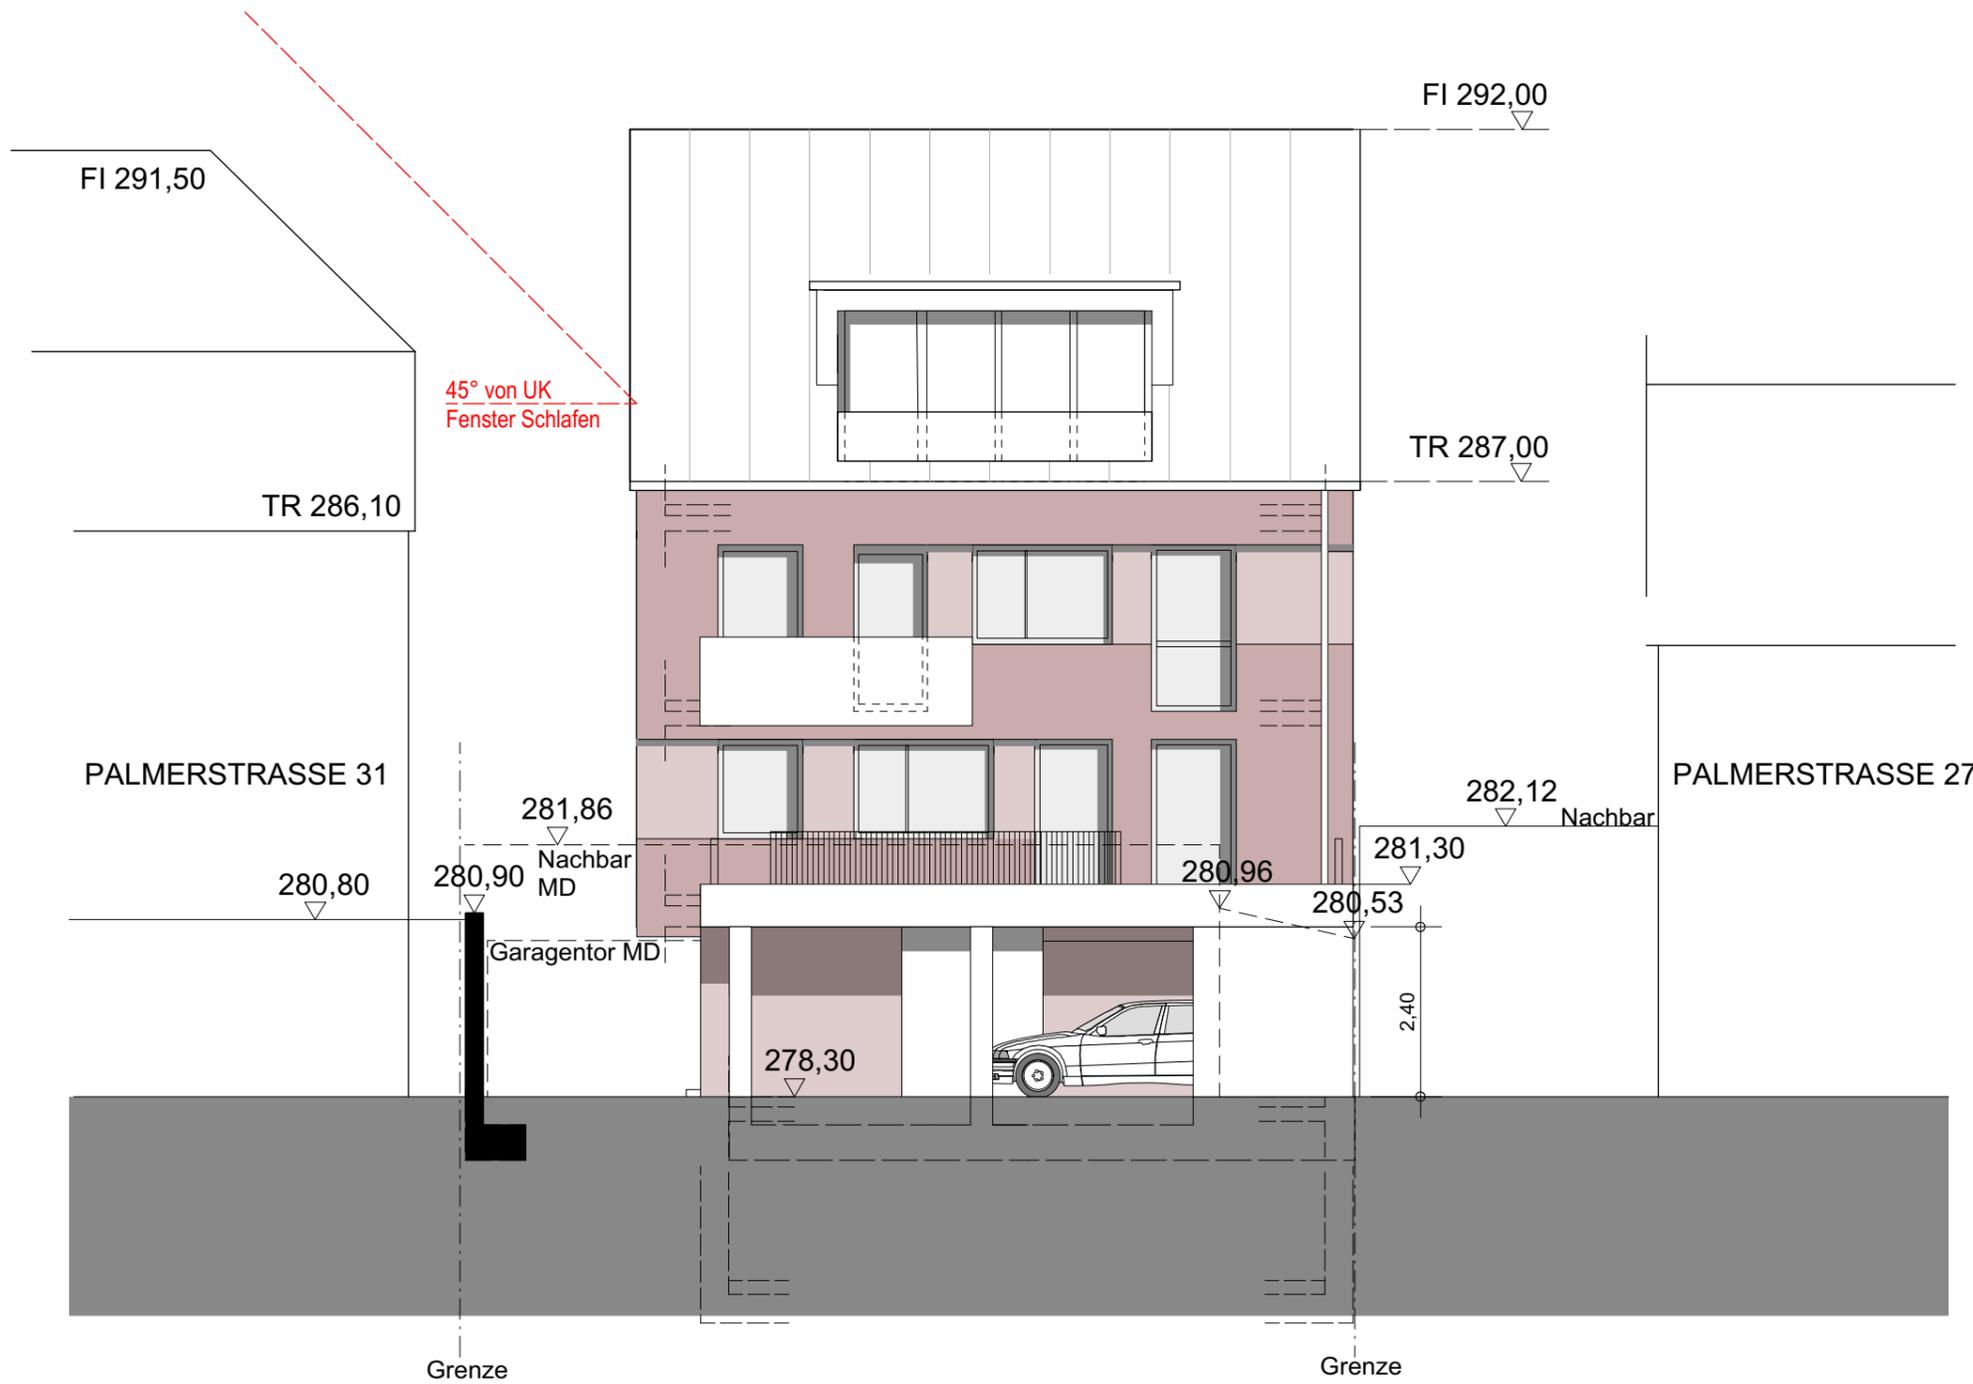

BAUVORHABEN
Mehrfamilienhaus,
 Palmerstrasse 29, 71364 Winnenden

AUFTRAGGEBER

PLANUNG

BAUHERR:

ARCHITEKT:

UNTERSCHRIFT

UNTERSCHRIFT

PLANINHALT

PLANNUMMER

Ansicht Nord


408

MASSSTAB

1:100

DATUM

26.08.2019

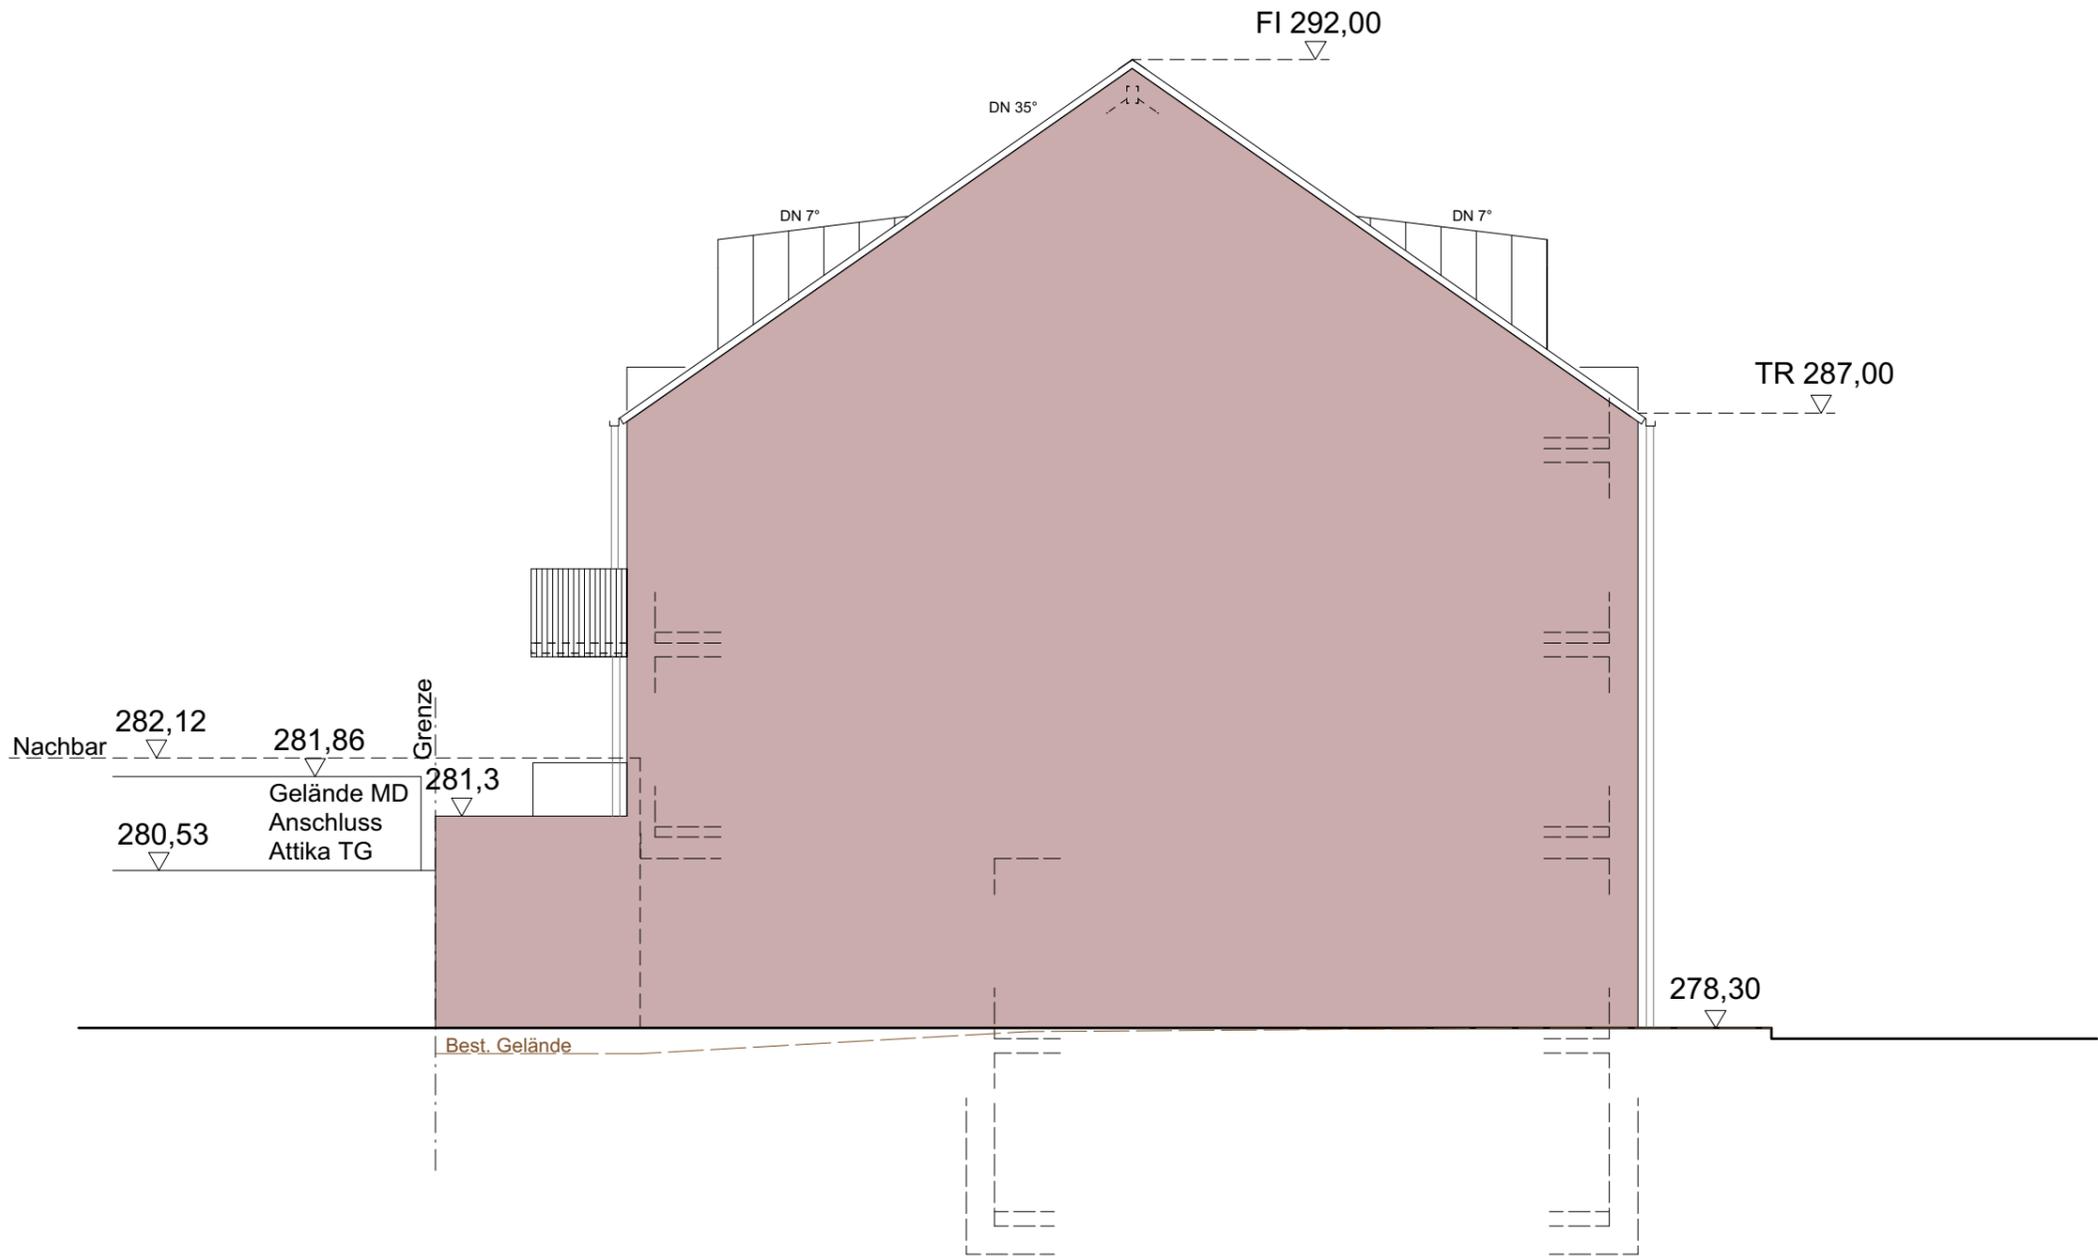

BAUVORHABEN

Mehrfamilienhaus,
Palmerstrasse 29, 71364 Winnenden

AUFTRAGGEBER

PLANUNG

BAUHERR: ARCHITEKT:

UNTERSCHRIFT UNTERSCHRIFT

PLANINHALT PLANNUMMER

Ansicht West 409

MASSSTAB 1:100 DATUM 25.07.2019