

LAGEPLANSKIZZE

REMS-MURR-KREIS
GEMEINDE WINNENDEN
GEMARKUNG BÜRG


Anlage zur Sitzungsvorlage Nr. 032/2020
ZEICHNERISCHER TEIL ZUM
BAUANTRAG (§ 4 LBO VVO)

g

41/5

proj. Umbau
Nutzungsänderung, Balkon

~~DECKBLATT~~

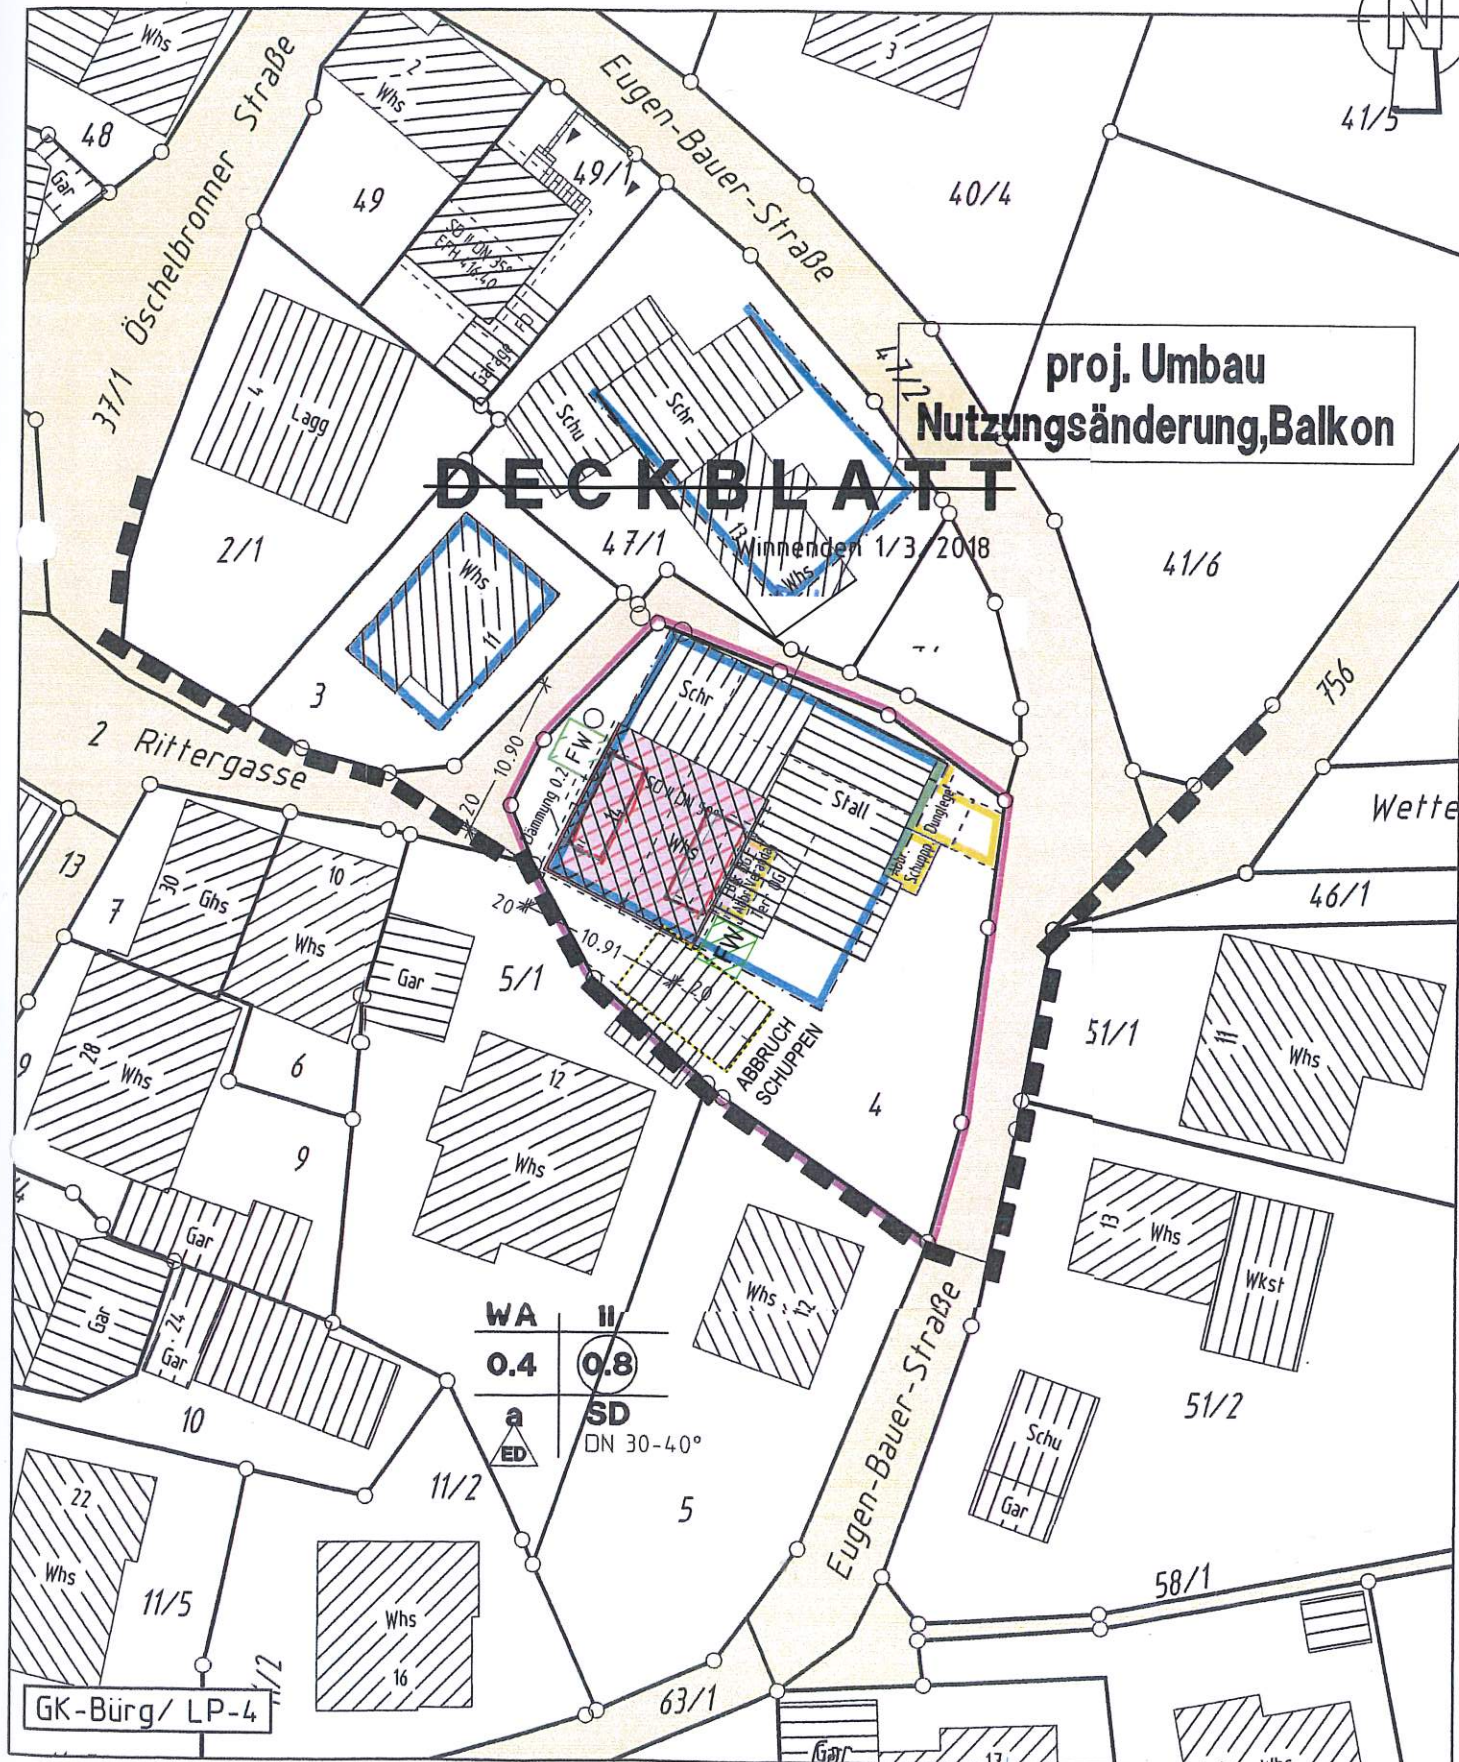


M 1:500

WINNENDEN 06.03.2019


Auszug aus dem Liegenschaftskataster und
Einzeichnungen nach § 4 Abs.3 u. 4 LBO VVO

▽ +12,25 = 426,65 First neu
▽ +11,75 = 426,15 First alt

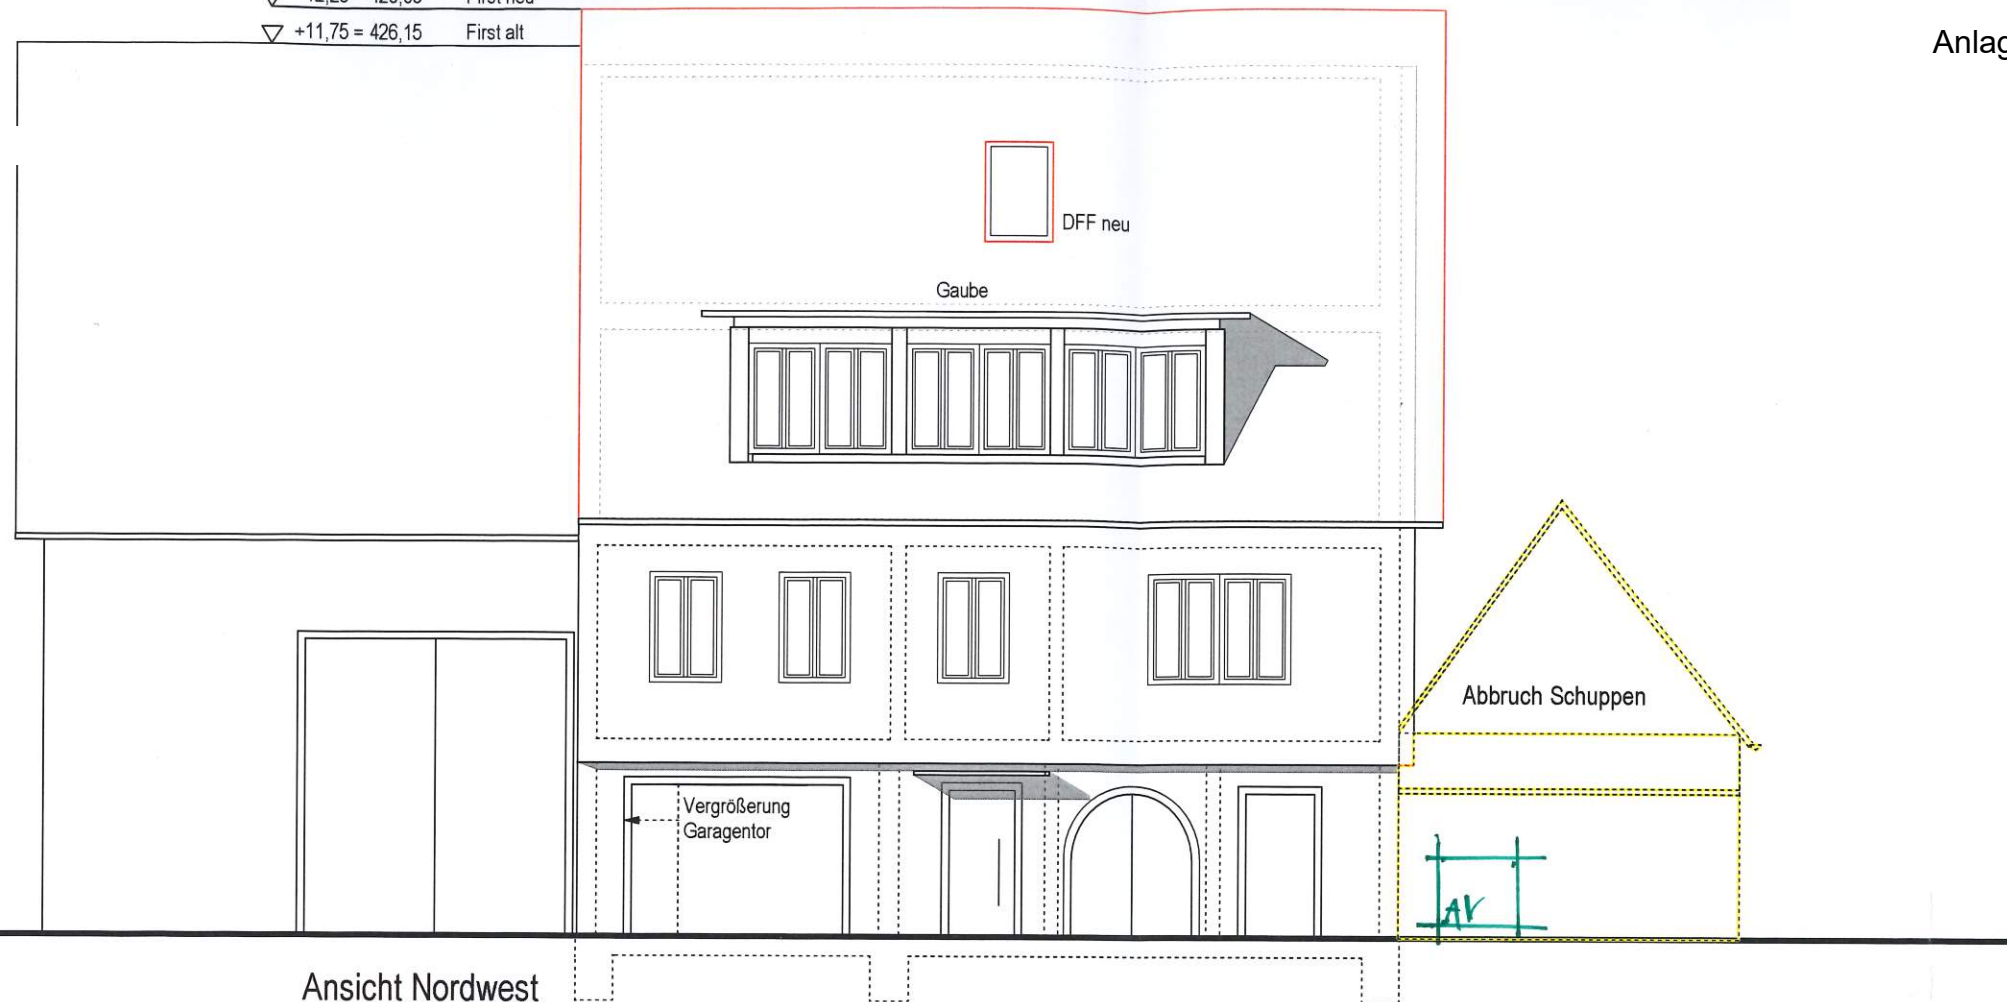

Ansicht Nordwest

▽ +12,25 = 426,65 First neu
▽ +11,75 = 426,15 First alt

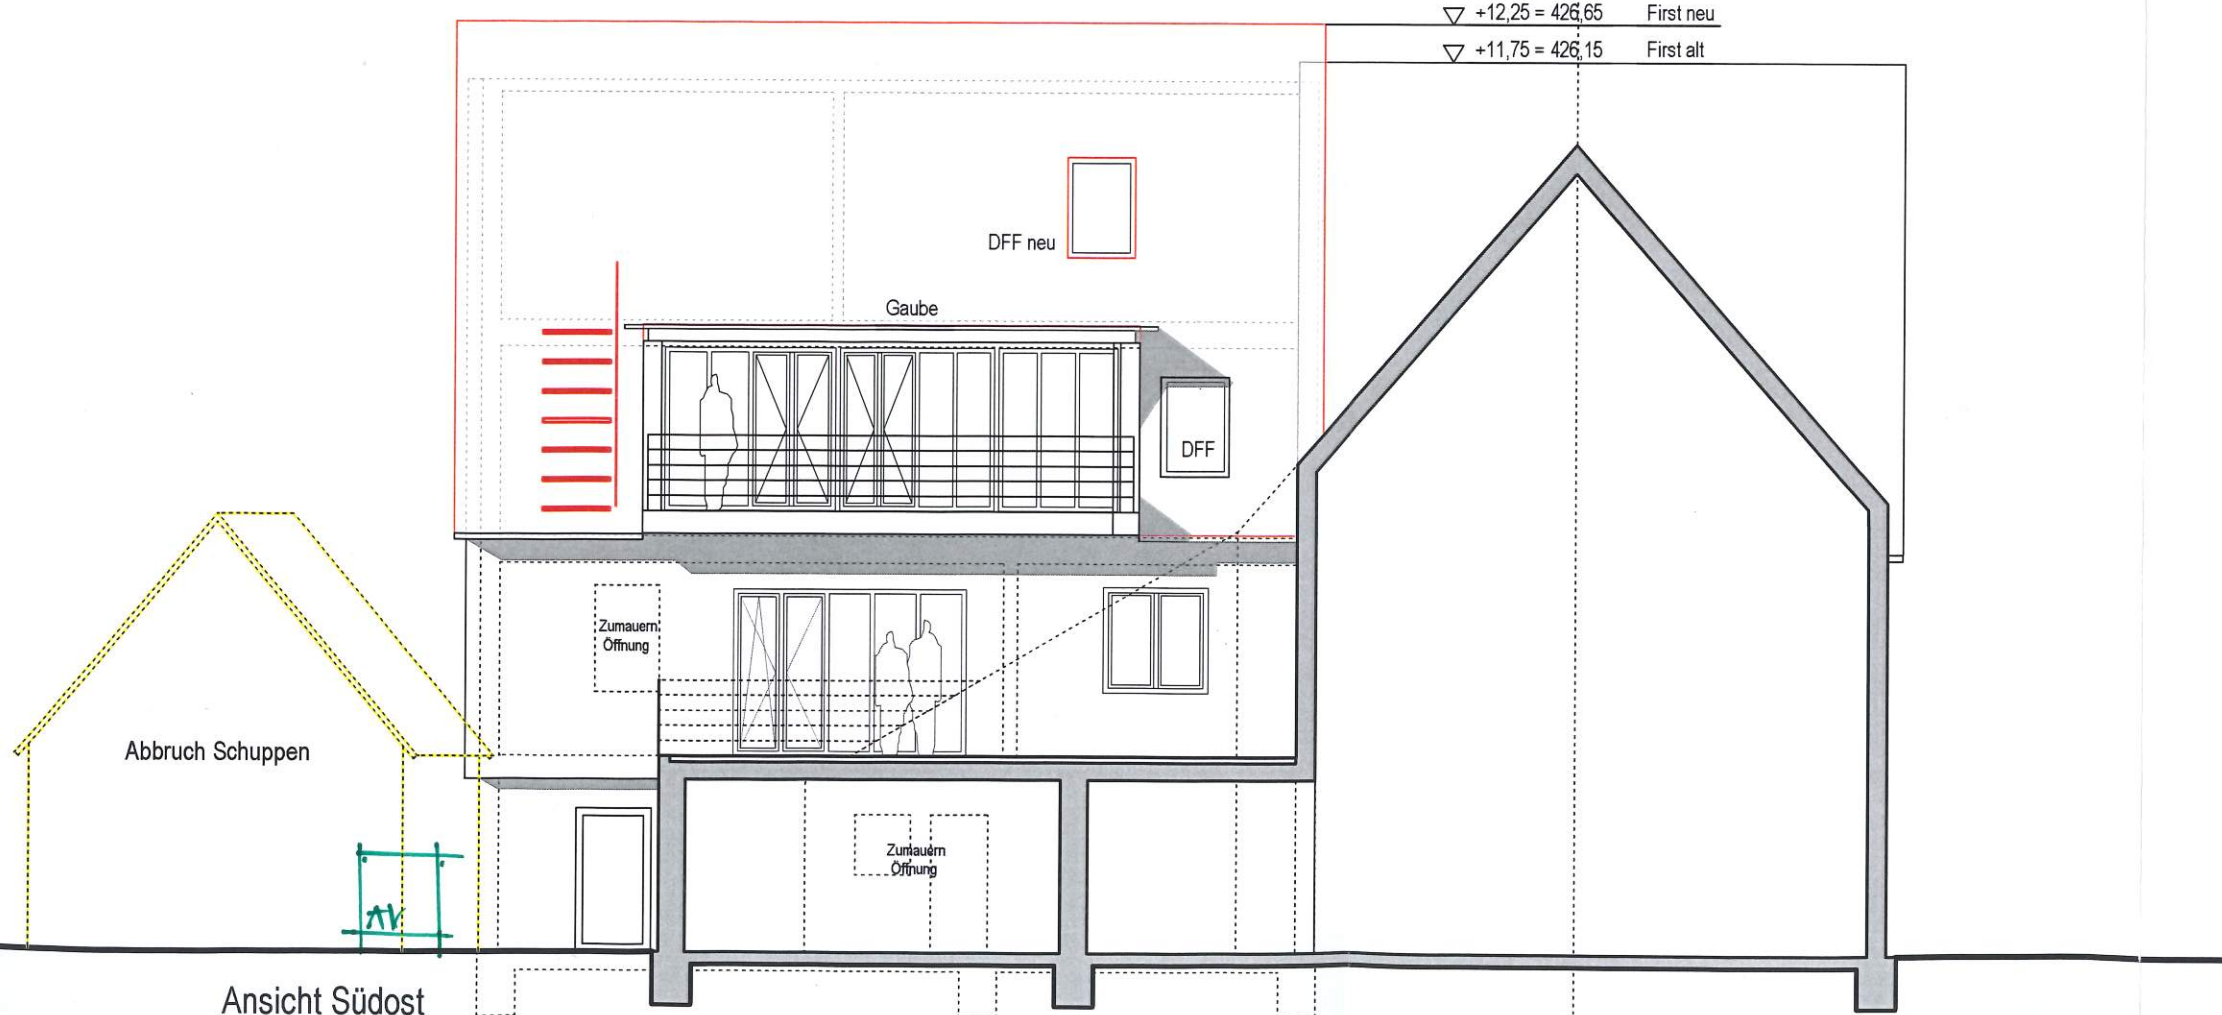

Ansicht Südost


GRÜN GEÄNDERT.
09.07.2020

**BAUGESUCH
VERÄNDERTE AUSFÜHRUNG**


UMBAU BEST. WOHNHAUS
RITTERGASSE 14,
71364 WINENNDEN-BÜRG

ANSICHT NORDWEST M 1:100
ANSICHT SÜDOST M 1:100

ARCHITEKT 06.03.2019

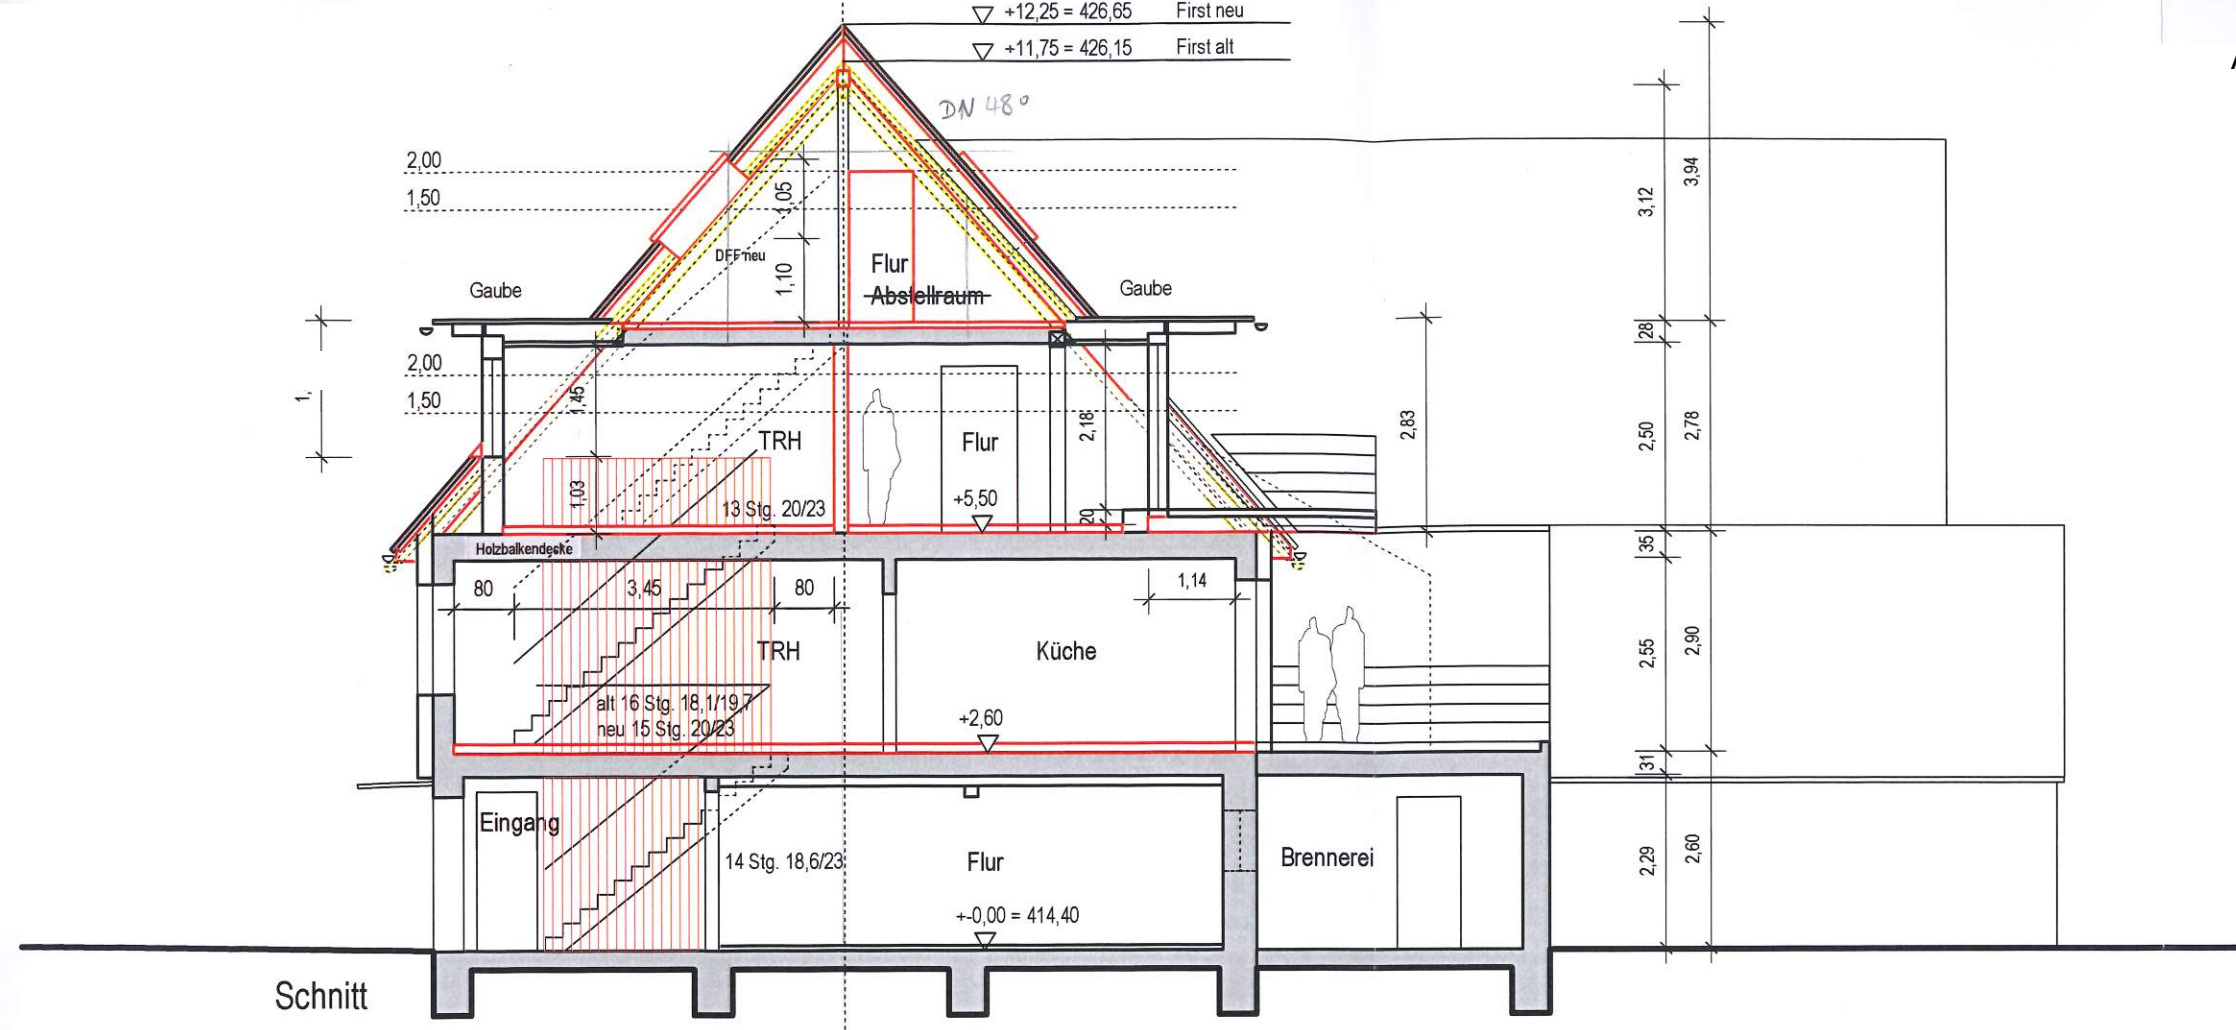

Schnitt

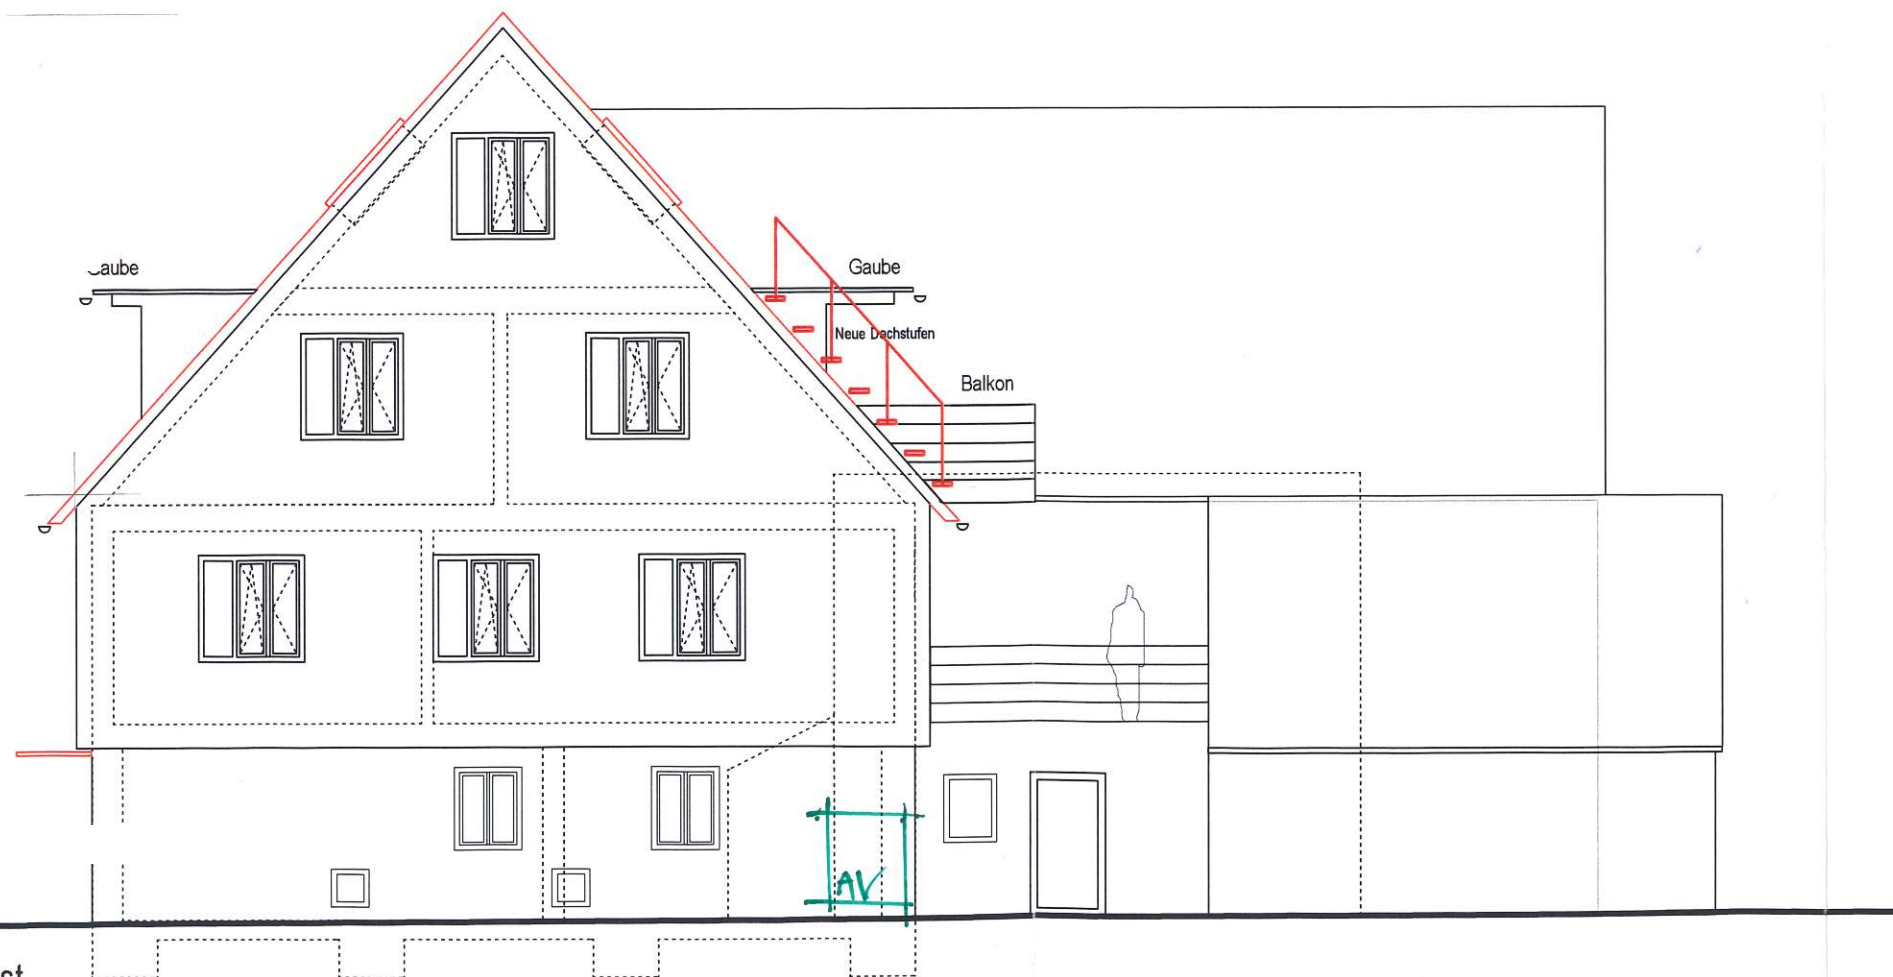

Ansicht Südwest

GRÜN GEÄNDERT
09.01.2020

**BAUGESUCH
VERÄNDERTE AUSFÜHRUNG**

UMBAU BEST. WOHNHAUS
RITTERGASSE 14,
71364 WINENNDEN-BÜRG

SNITT M 1:100
ANSICHT SÜDWEST M 1:100

ARCHITEKT 06.03.2019