Sitzung

Technischer Ausschuss

am 03.03.2020

Verbesserung der Artenvielfalt von gebietsheimischen Blumen und Gräsern

Schaffung Lebensraum für heimische Tierwelt

Standortgerechtes Saatgut aus heimischer Produktion
Wiesenblumensaatgutmischung
50 % Blumen / 50 % Gräser

Positiver Nebeneffekt – Optischer Reiz der Blühwiesenfläche

Flächenpotentiale

Stadtgebiet

rd. 20.500 qm – 14 Teilflächen – rd. 21 % der Rasenflächen

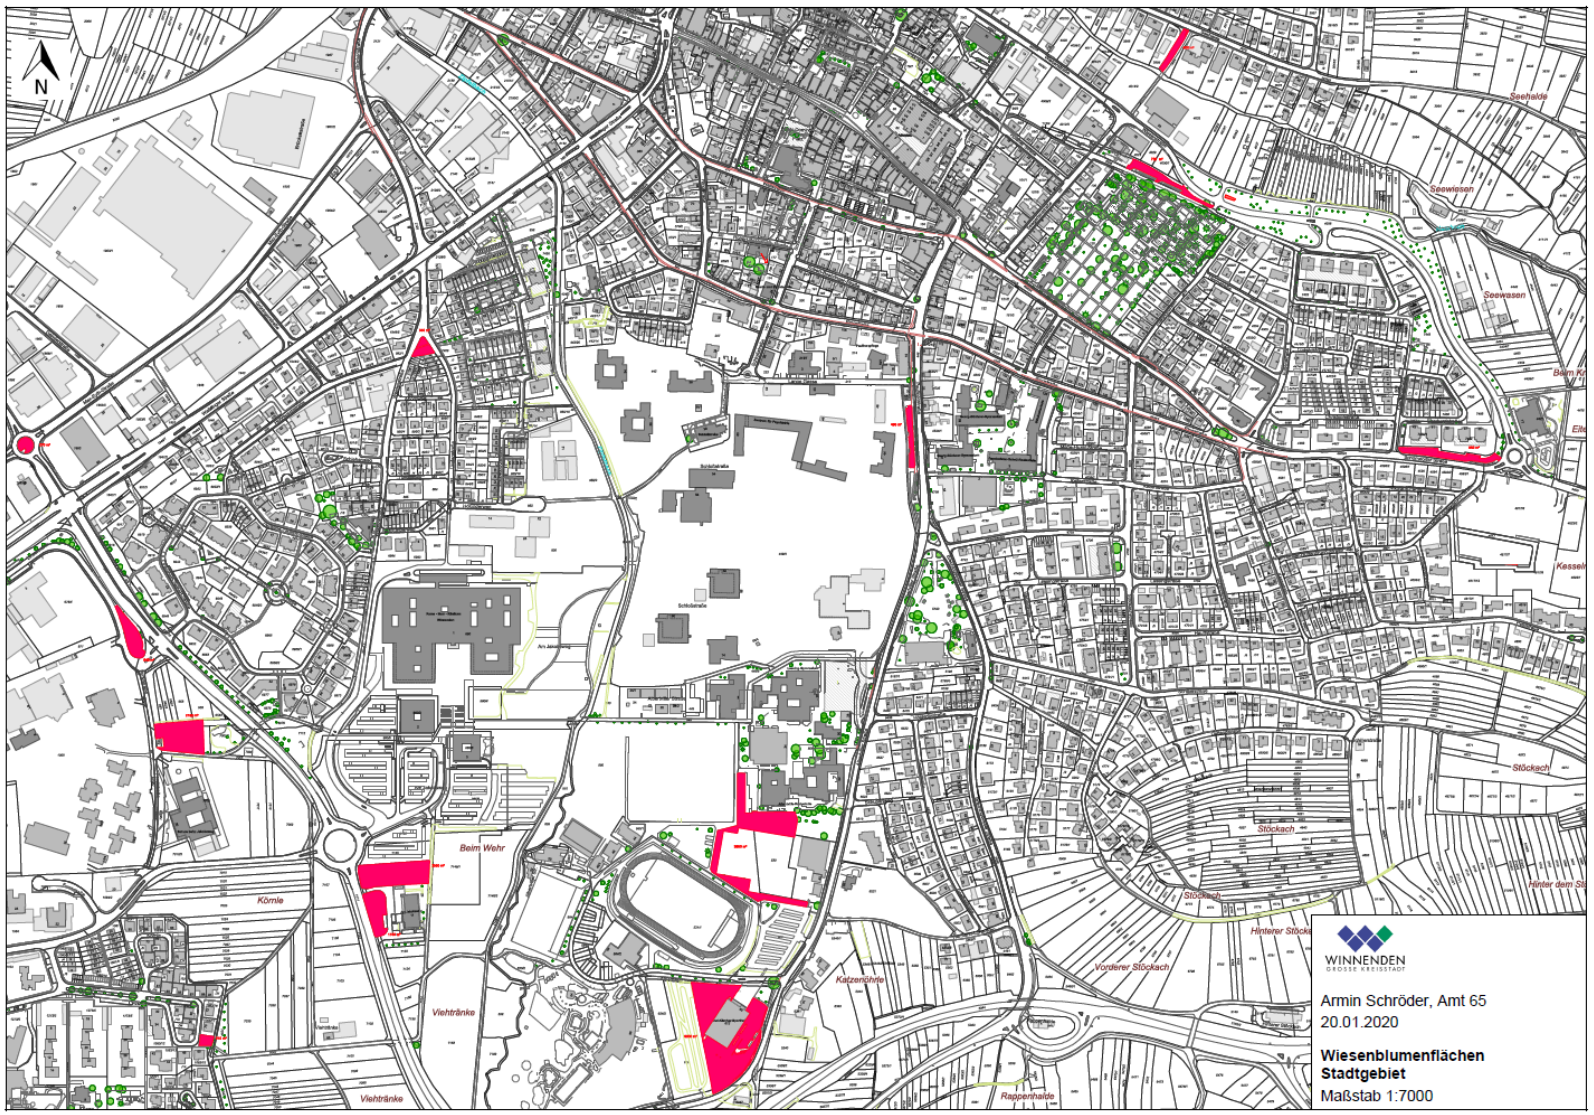
N
Seehalde
Seewasen
Beim Wehr
Kesselh
Stöckach
Hinterer Stöckach
Vorderer Stöckach
Hinter dem St
Körnle
Viehtränke
Katzenbühle
Rappenhalde
WINNENDEN
GROSSE KREISSTADT
Armin Schröder, Amt 65
20.01.2020
Wiesenblumenflächen
Stadtgebiet
Maßstab 1:7000

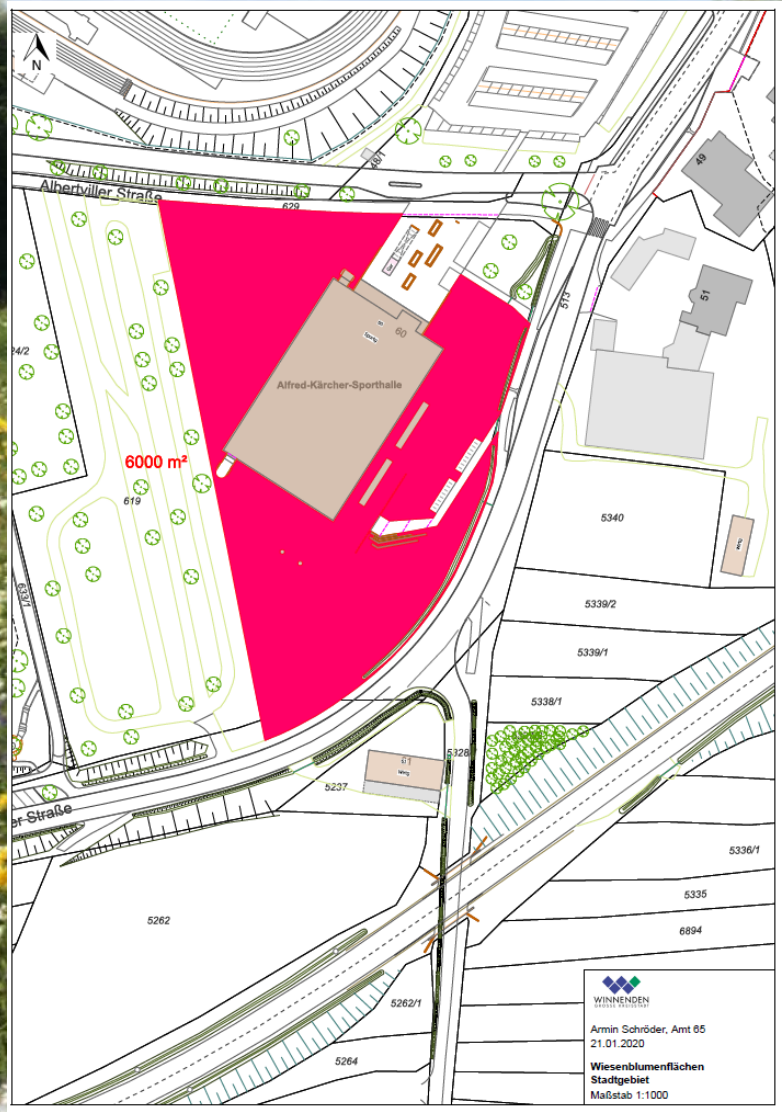
N
Albertviller Straße
Alfred-Kärcher-Sporthalle
6000 m²
5340
5339/2
5339/1
5338/1
5237
5262
5336/1
5335
6894
5262/1
5264
Armin Schröder, Amt 65
21.01.2020
Wiesenblumenflächen
Stadtgebiet
Maßstab 1:1000

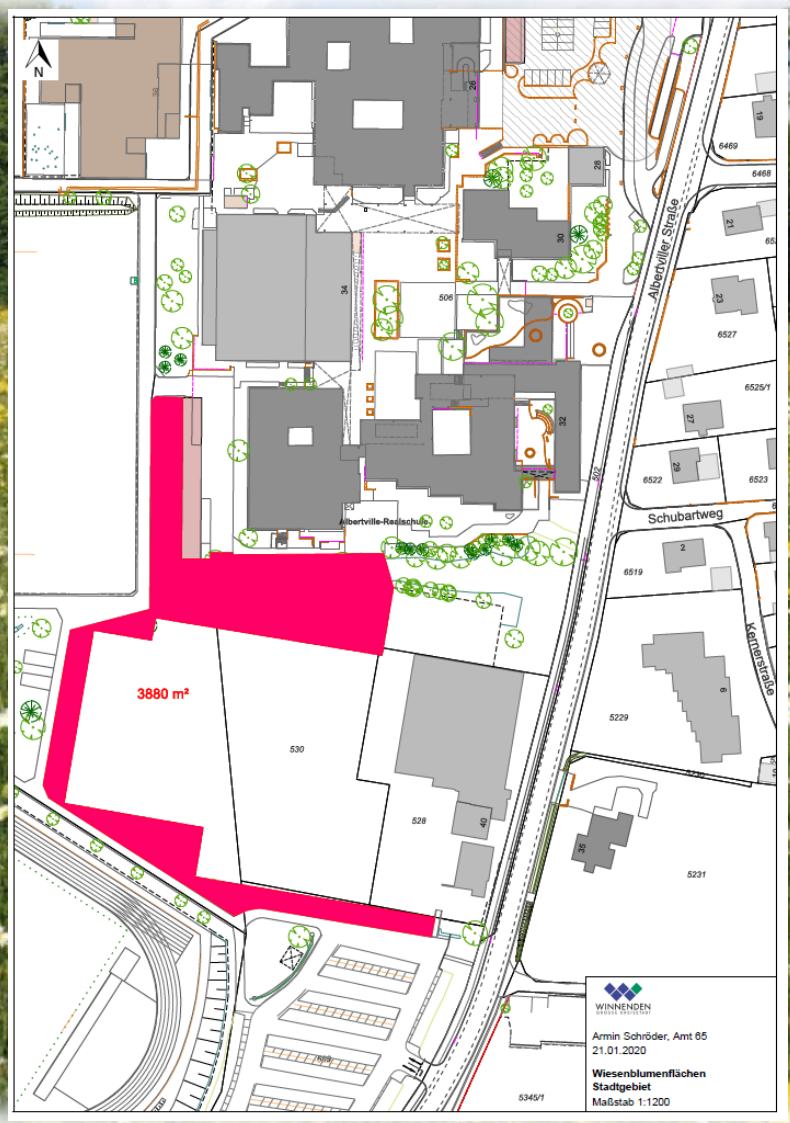
N
Albertviller Straße
Schubartweg
Kernerstraße
3880 m²
530
528
5229
5231
Armin Schröder, Amt 65
21.01.2020
Wiesenblumenflächen
Stadtgebiet
Maßstab 1:1200

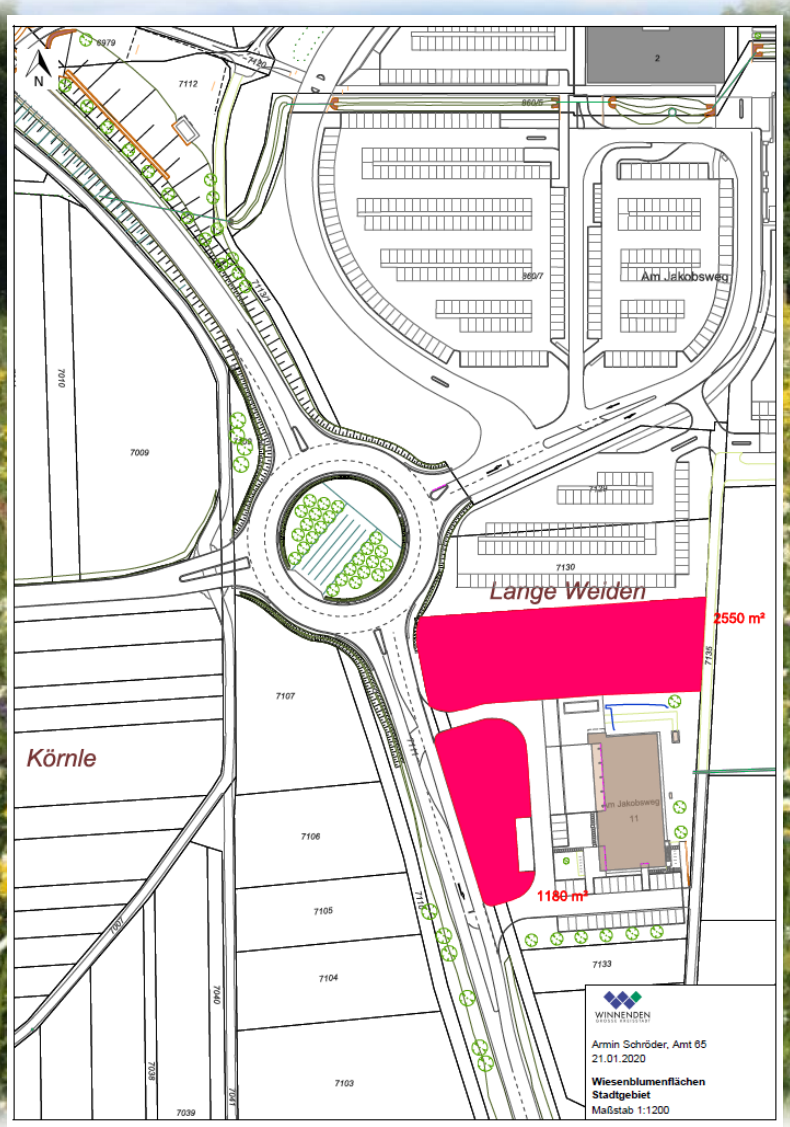
N
Am Jakobsweg
Lange Weiden
2550 m²
1180 m²
Körnle
Armin Schröder, Amt 65
21.01.2020
Wiesenblumenflächen
Stadtgebiet
Maßstab 1:1200

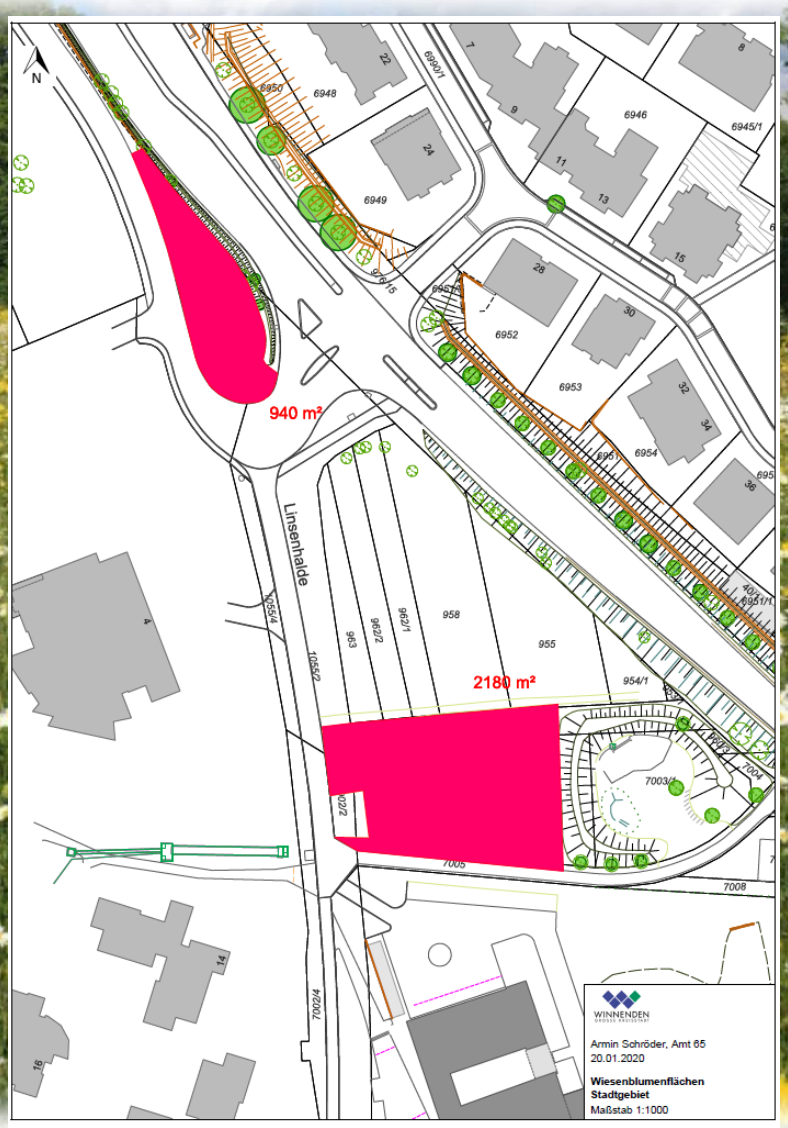
N
940 m²
Linsenhalde
2180 m²
Armin Schröder, Amt 65
20.01.2020
Wiesenblumenflächen
Stadtgebiet
Maßstab 1:1000

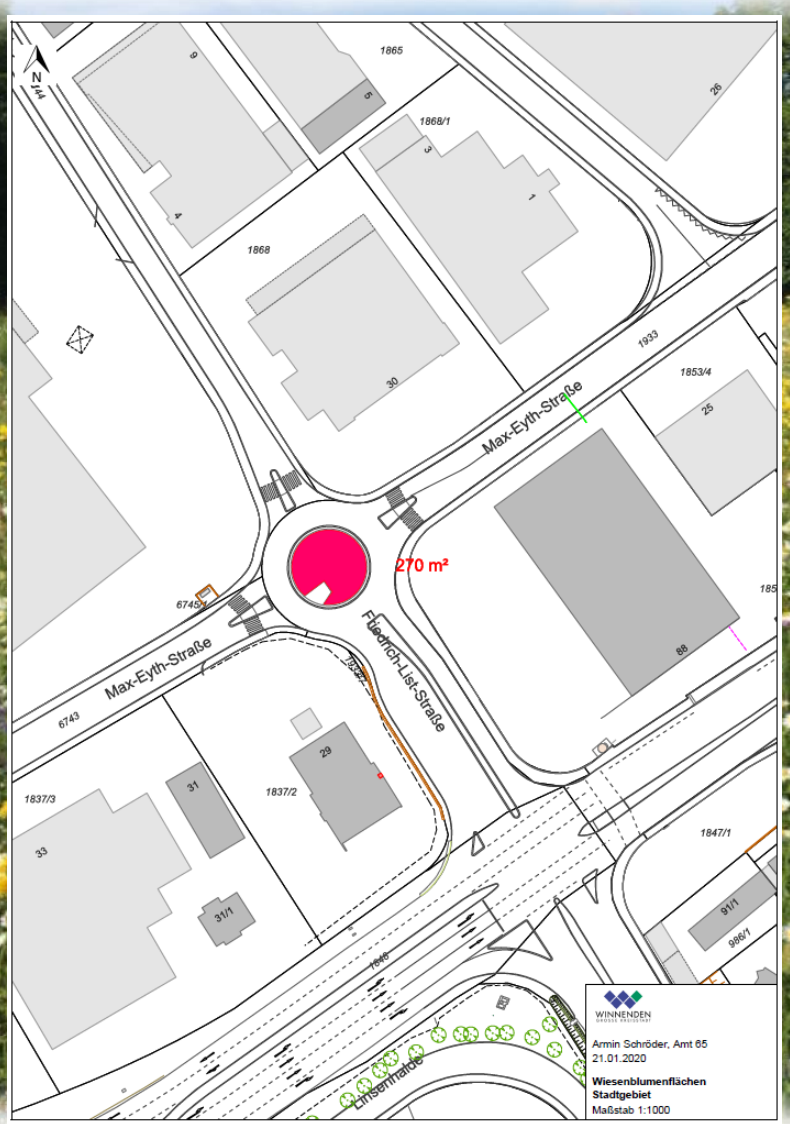

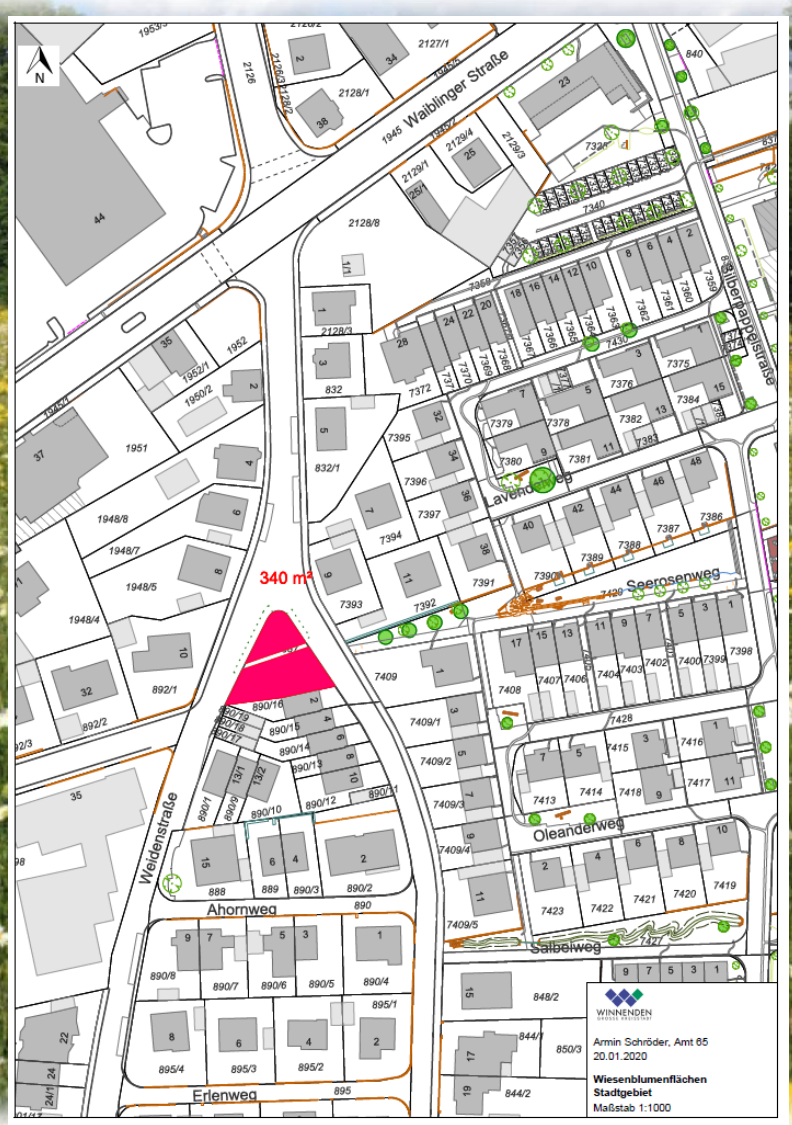

Blühflächenkonzept Stadt Winnenden

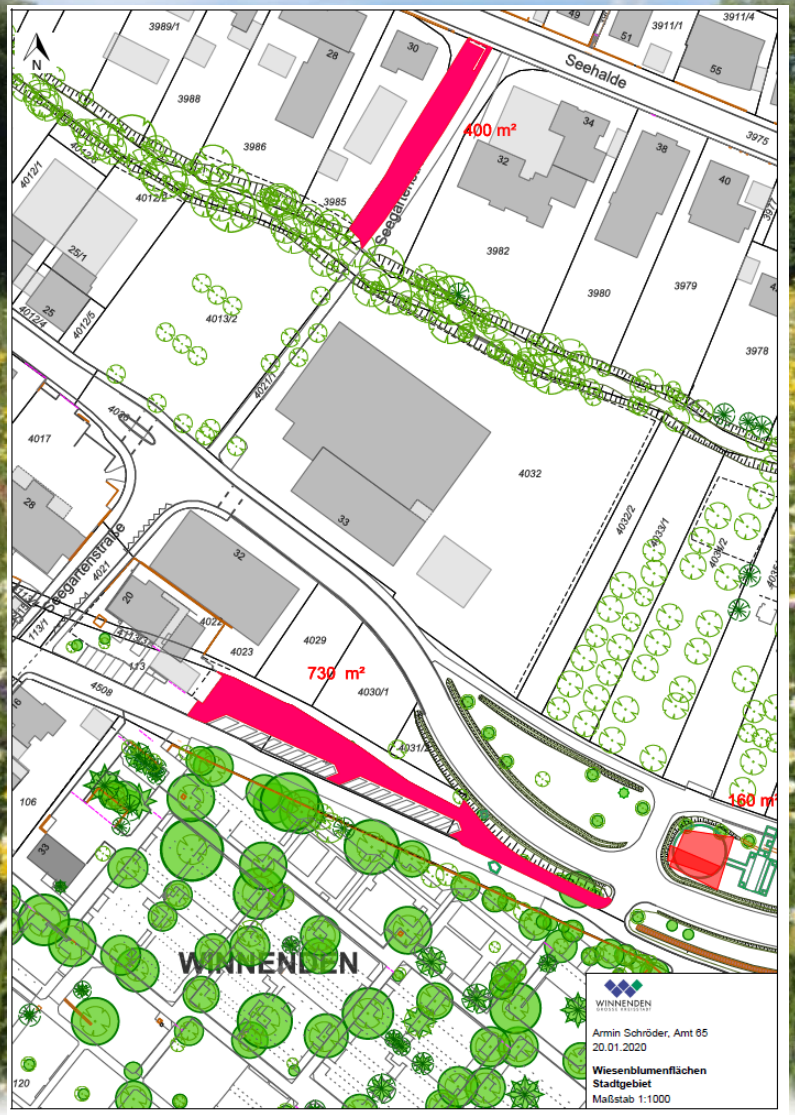

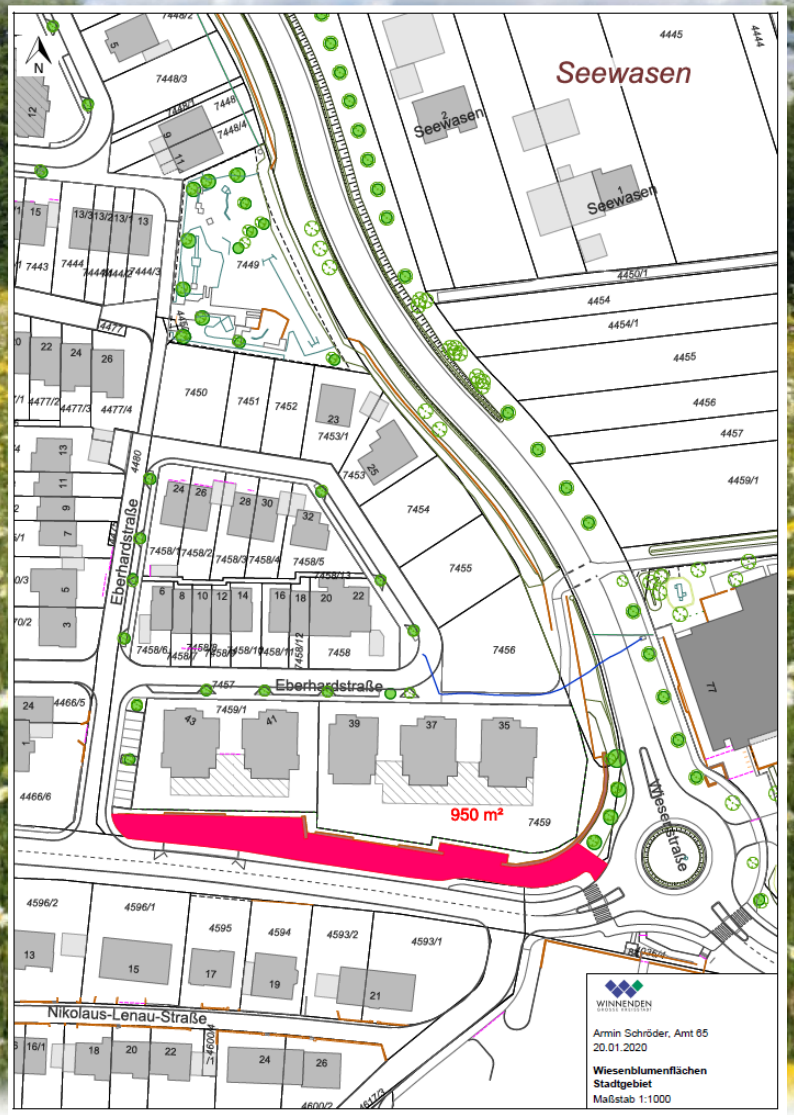

Blühflächenkonzept Stadt Winnenden

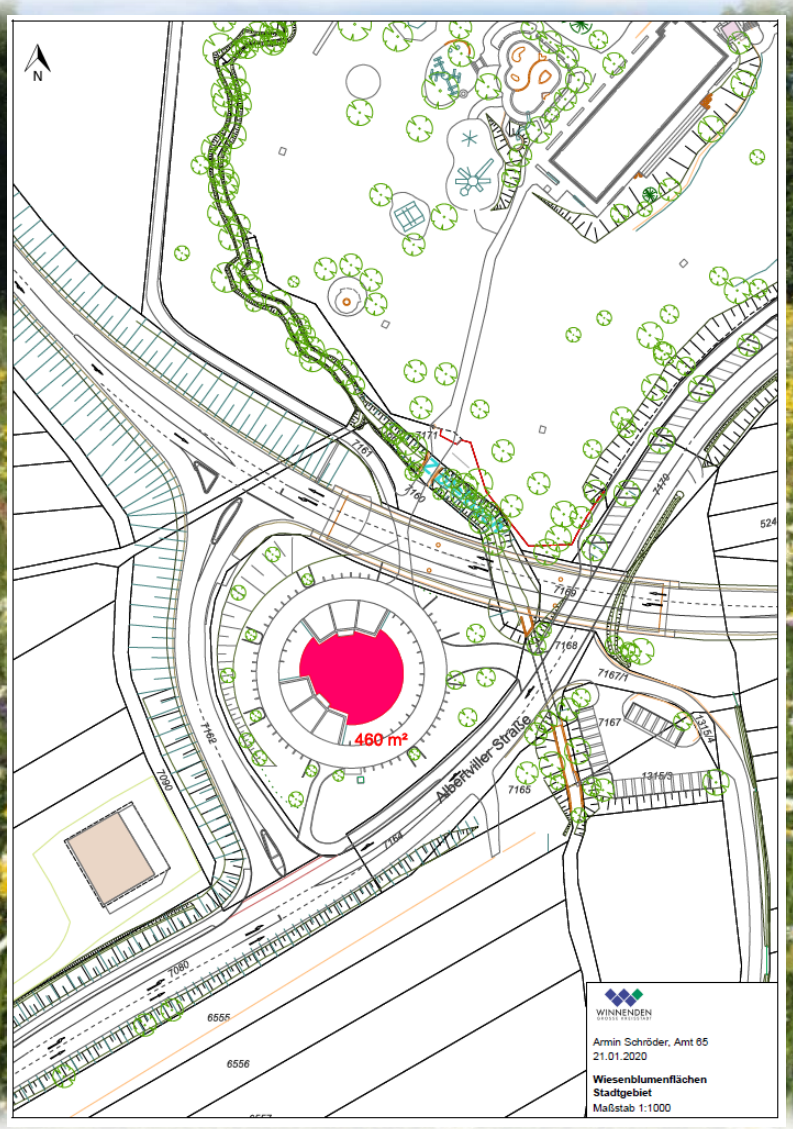
N
460 m²
Albertviller Straße
Armin Schröder, Amt 65
21.01.2020
Wiesenblumenflächen
Stadtgebiet
Maßstab 1:1000

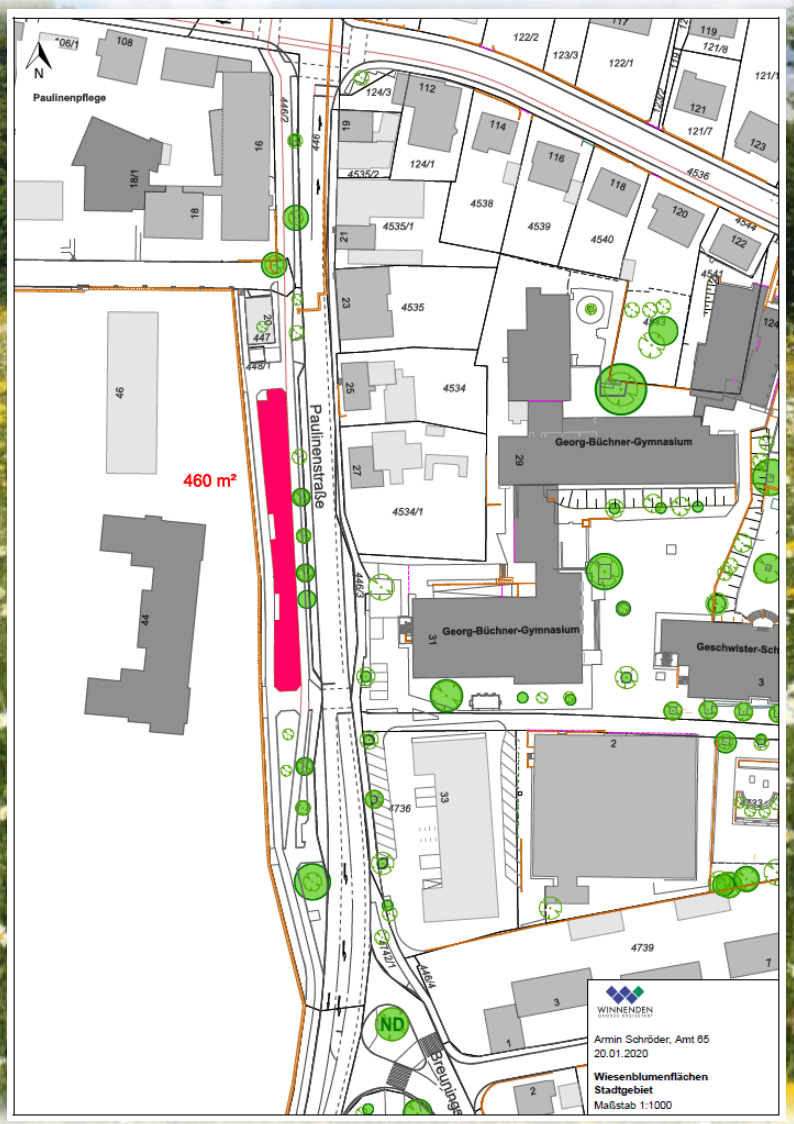
N
Paulinenpflege
460 m²
Paulinenstraße
Georg-Büchner-Gymnasium
Armin Schröder, Amt 65
20.01.2020
Wiesenblumenflächen
Stadtgebiet
Maßstab 1:1000

Flächenpotentiale

Schelmenholz

rd. 1.800 qm – 2 Teilflächen – rd. 15 % der Rasenflächen

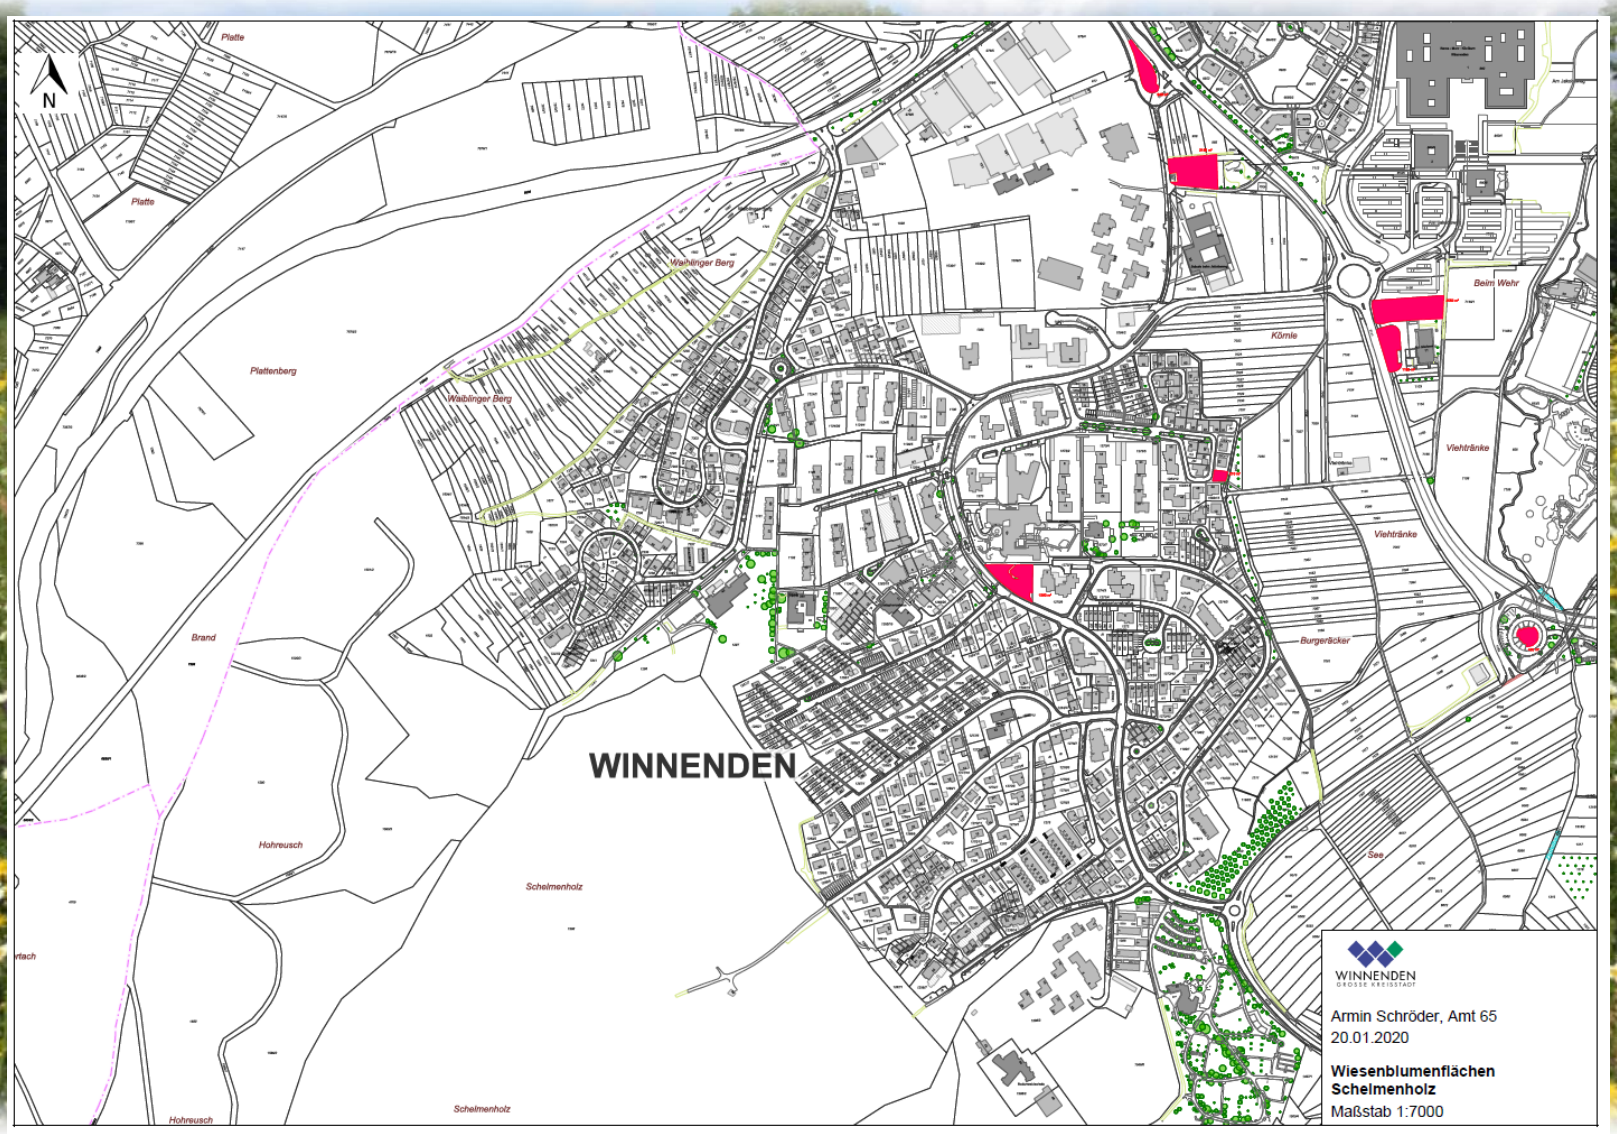
N
Platte
Platte
Plattenberg
Waiblinger Berg
Waiblinger Berg
Brand
Hohreusch
Schelmenholz
Hohreusch
Schelmenholz
WINNENDEN
Kömle
Beim Wehr
Viehtränke
Viehtränke
Burgeräcker
See
WINNENDEN
GROSSE KREISSTADT
Armin Schröder, Amt 65
20.01.2020
Wiesenblumenflächen
Schelmenholz
Maßstab 1:7000

Körnle
210 m²
Armin Schröder, Amt 65
21.01.2020
Wiesenblumenflächen
Schelmenholz
Maßstab 1:1000

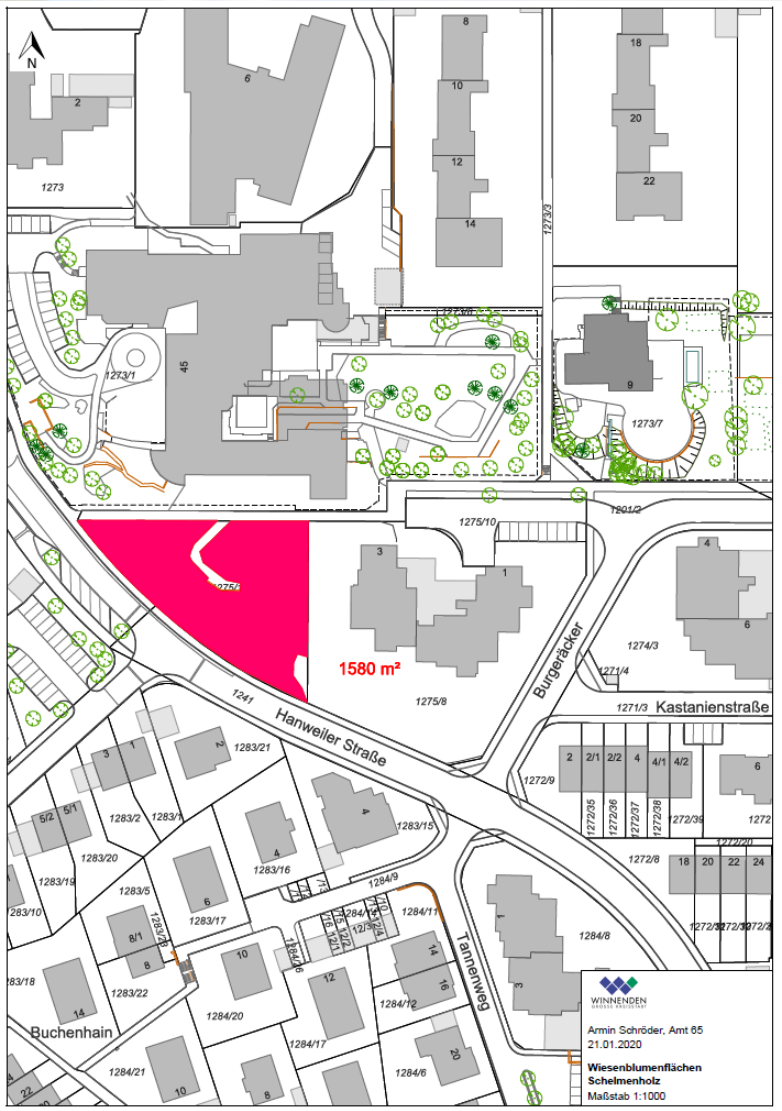
1580 m²
Hanweiler Straße
Burgeräcker
Kastanienstraße
Tannenweg
Buchenhain
Armin Schröder, Amt 65
21.01.2020
Wiesenblumenflächen
Schelmenholz
Maßstab 1:1000

Flächenpotentiale

Birkmannsweiler

rd. 2.500 qm – 3 Teilflächen – rd. 24 % der Rasenflächen

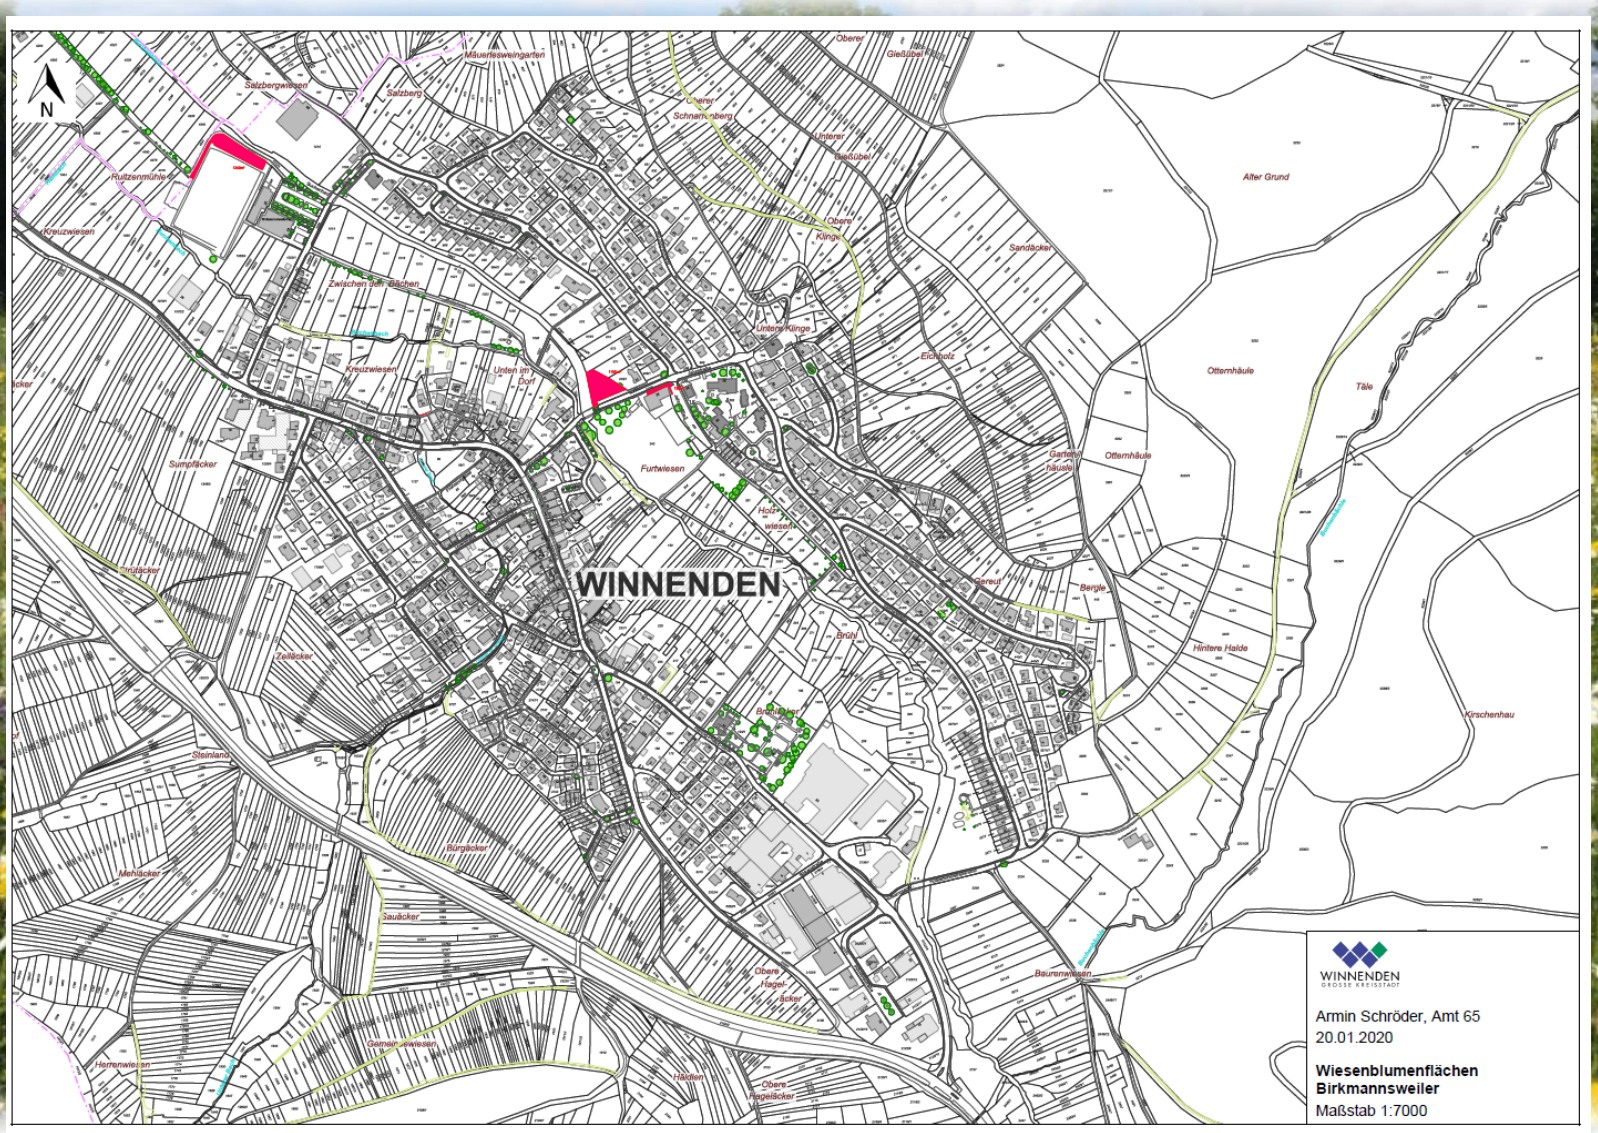
N
WINNENDEN
Armin Schröder, Amt 65
20.01.2020
Wiesenblumenflächen
Birkmannsweiler
Maßstab 1:7000

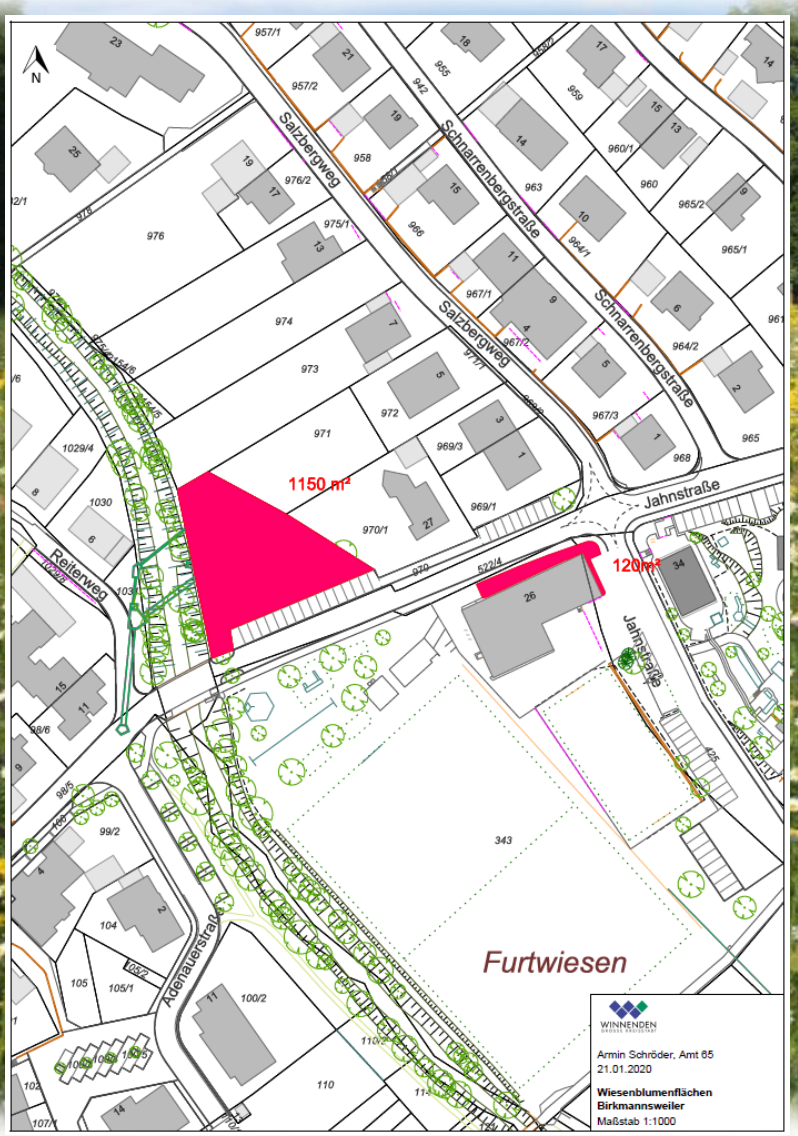
Salzbergweg
Schnarrenbergstraße
Jahnstraße
Reitenweg
Adenauerstraße
1150 m²
120m²
Furtwiesen
Armin Schröder, Amt 65
21.01.2020
Wiesenblumenflächen
Birkmannsweiler
Maßstab 1:1000

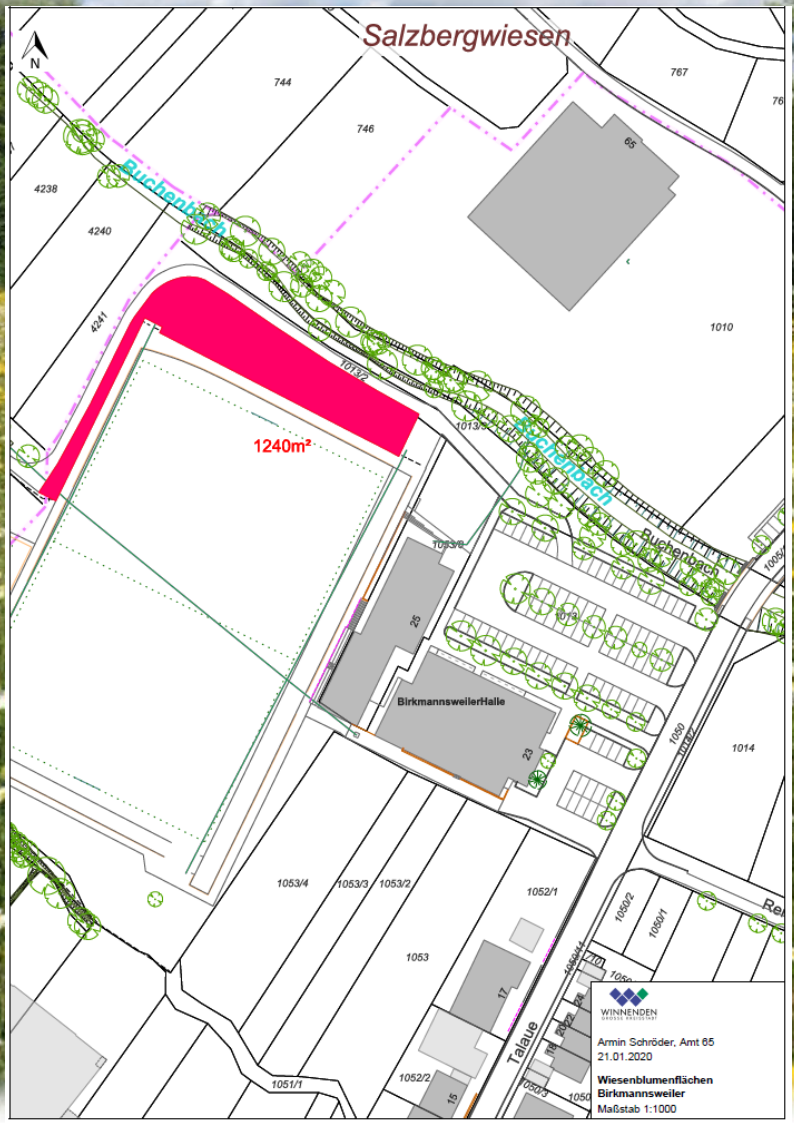
Salzbergwiesen
Buchenbach
1240m²
BirkmannsweilerHalle
Talaue
Armin Schröder, Amt 65
21.01.2020
Wiesenblumenflächen
Birkmannsweiler
Maßstab 1:1000

Flächenpotentiale

Höfen und Baach

rd. 4.200 qm – 5 Teilflächen – rd. 35 % der Rasenflächen

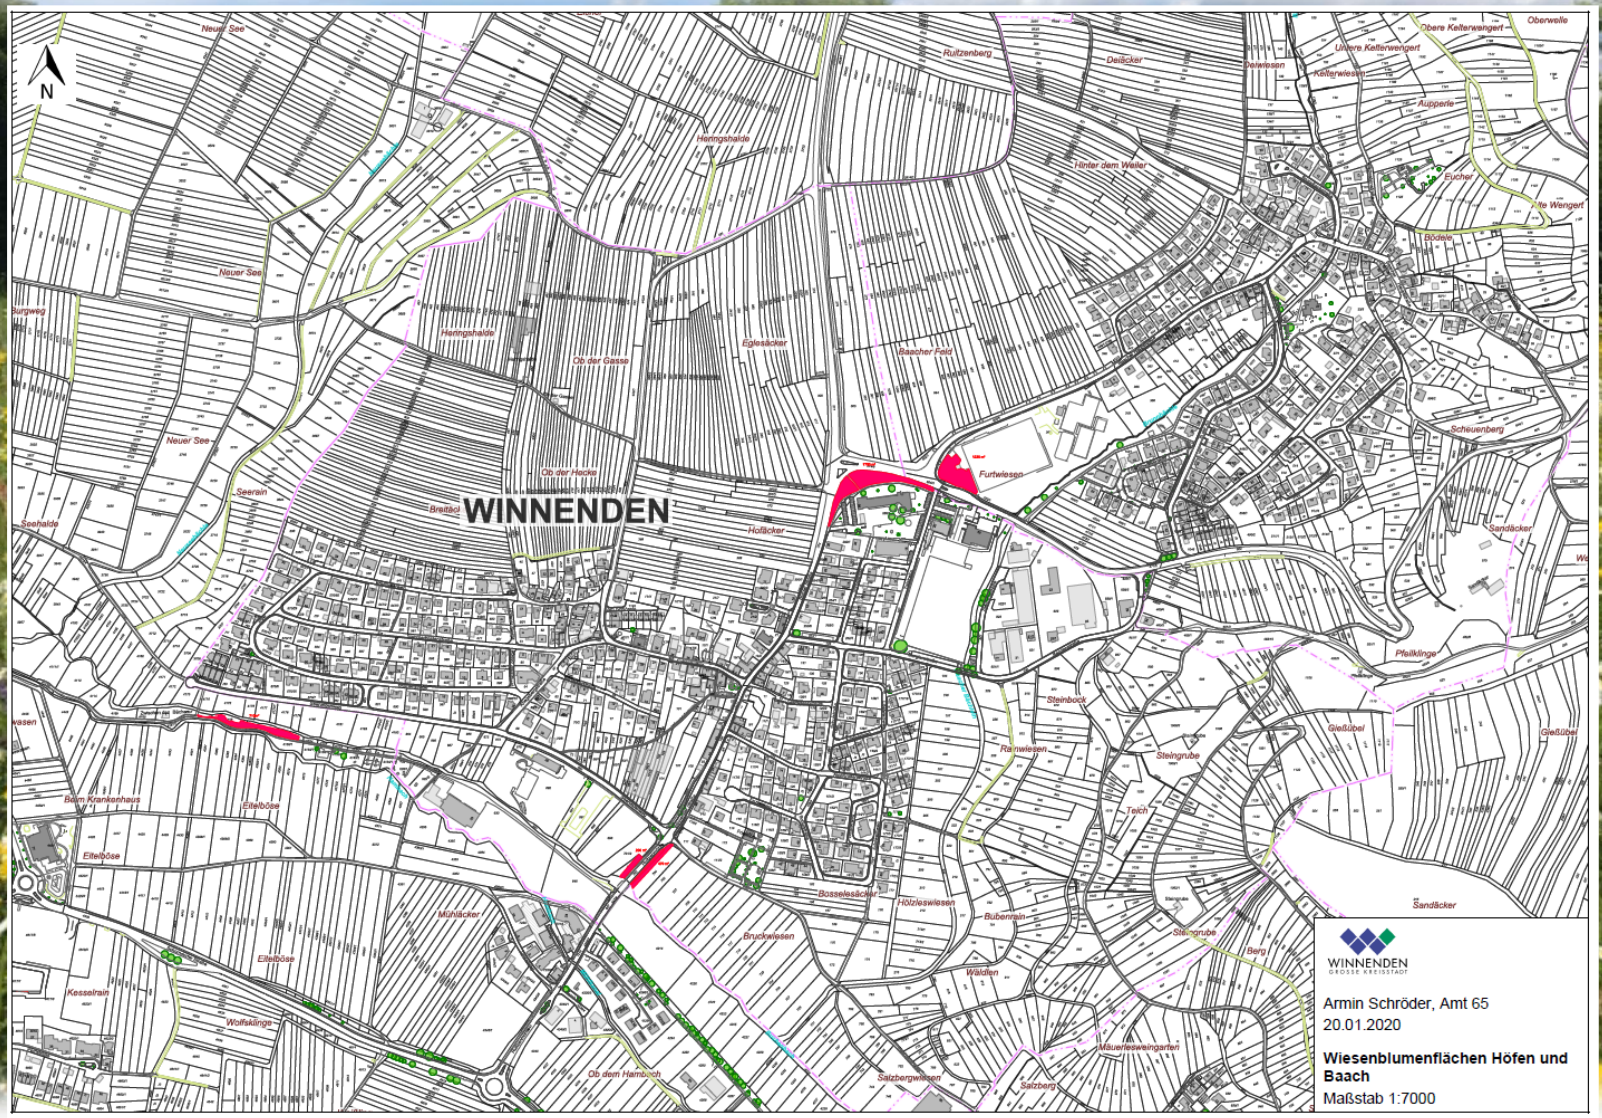
N
WINNENDEN
Neuer See
Ruitzenberg
Deißäcker
Heringshalde
Hinter dem Weiler
Eglesäcker
Ob der Gasse
Ob der Hecke
Furtwiesen
Hofäcker
Seerain
Seehalde
Pfeilklinge
Steinbock
Steingrube
Teich
Ranwiesen
Bosselesäcker
Hölzleswiesen
Bubenrain
Brückwiesen
Mühläcker
Eltelböse
Kesselrain
Wolfsklinge
Ob dem Hambuch
Salzbergwiesen
Salzberg
Mauerlesweingarten
Berg
Waldlen
Sandäcker
Scheuenberg
Gießübel
Armin Schröder, Amt 65
20.01.2020
Wiesenblumenflächen Höfen und Baach
Maßstab 1:7000

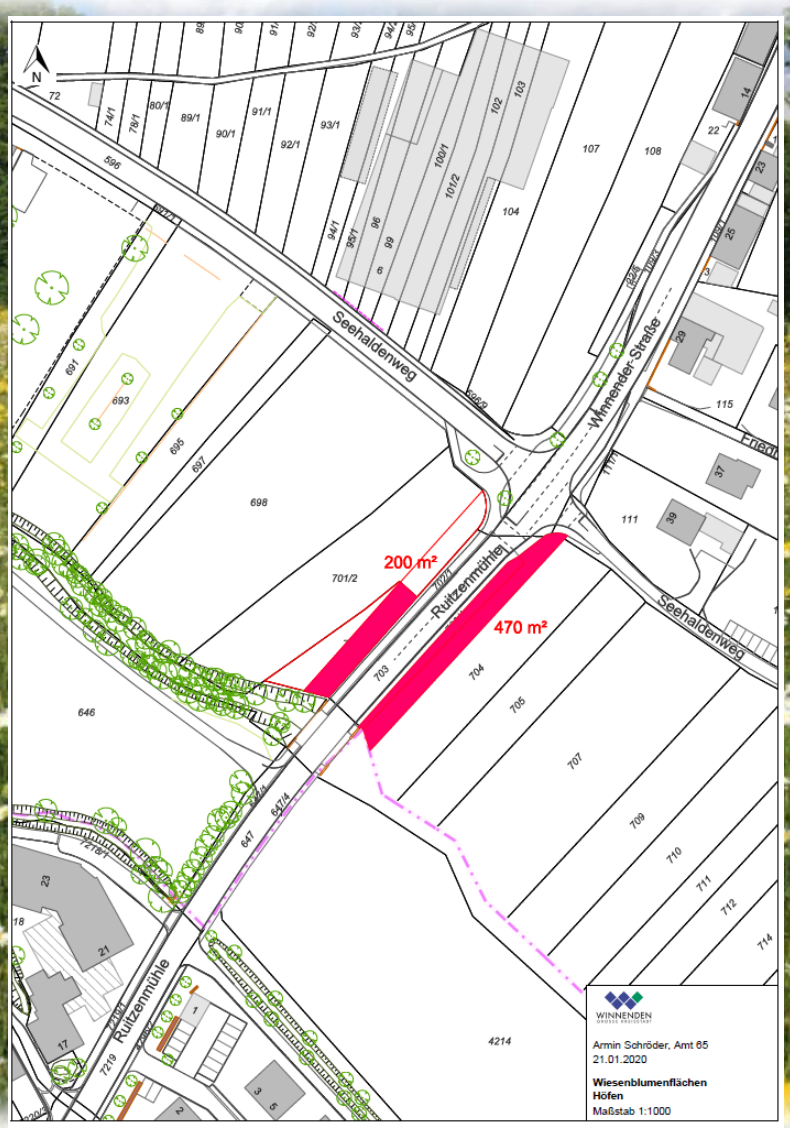

Blühflächenkonzept Stadt Winnenden

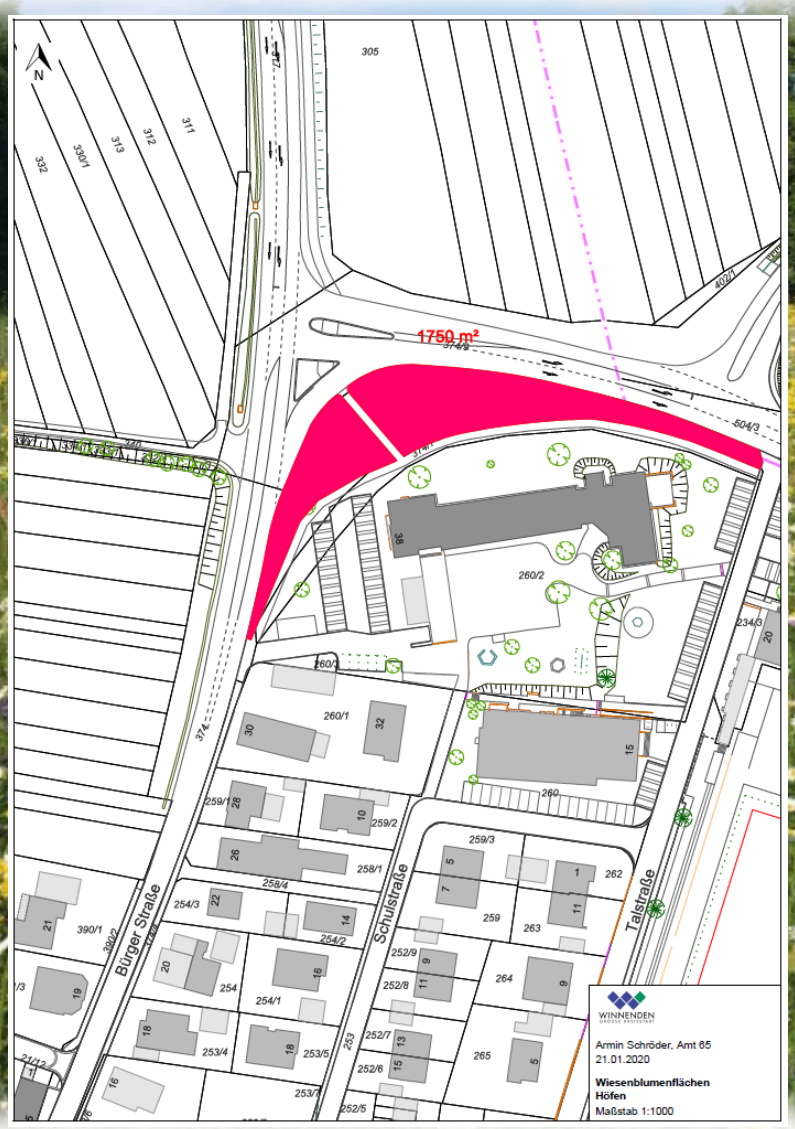
1750 m²
Burger Straße
Schulstraße
Talstraße
Armin Schröder, Amt 65
21.01.2020
Wiesenblumenflächen
Höfen
Maßstab 1:1000

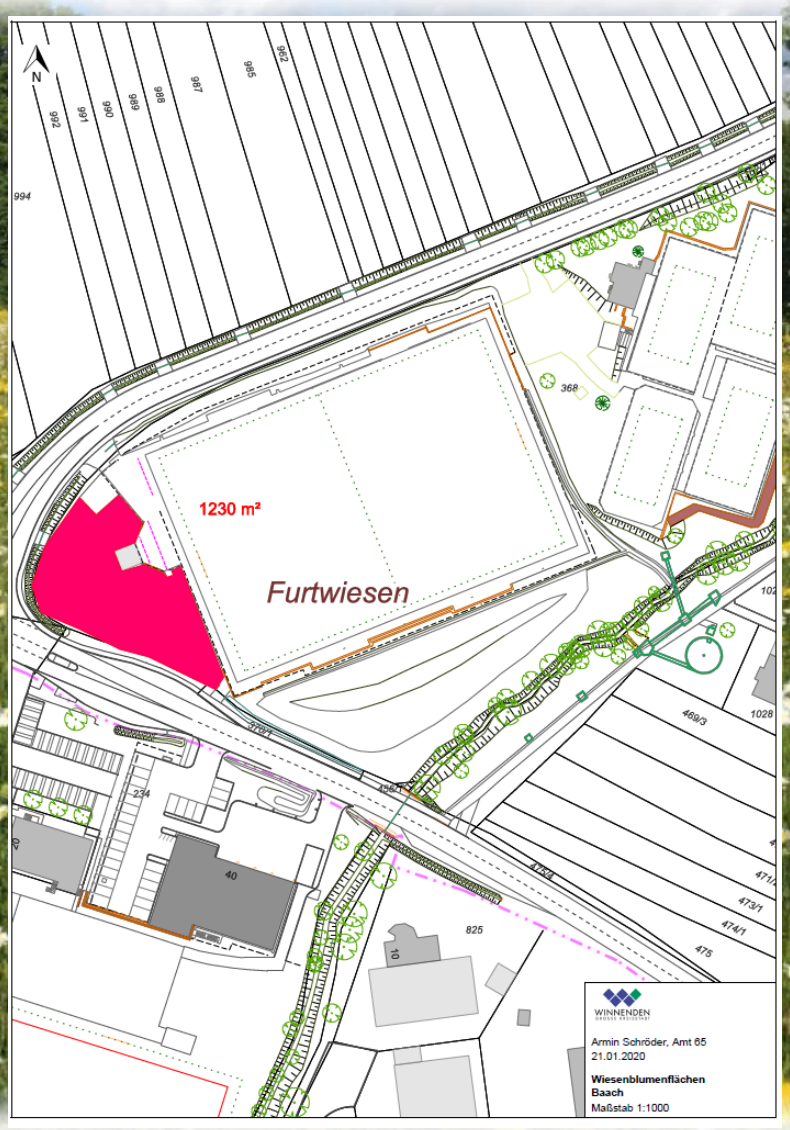
1230 m²
Furtwiesen
Armin Schröder, Amt 65
21.01.2020
Wiesenblumenflächen
Baach
Maßstab 1:1000

Flächenpotentiale

Hertmannsweiler

rd. 1.700 qm – 5 Teilflächen – rd. 10 % der Rasenflächen

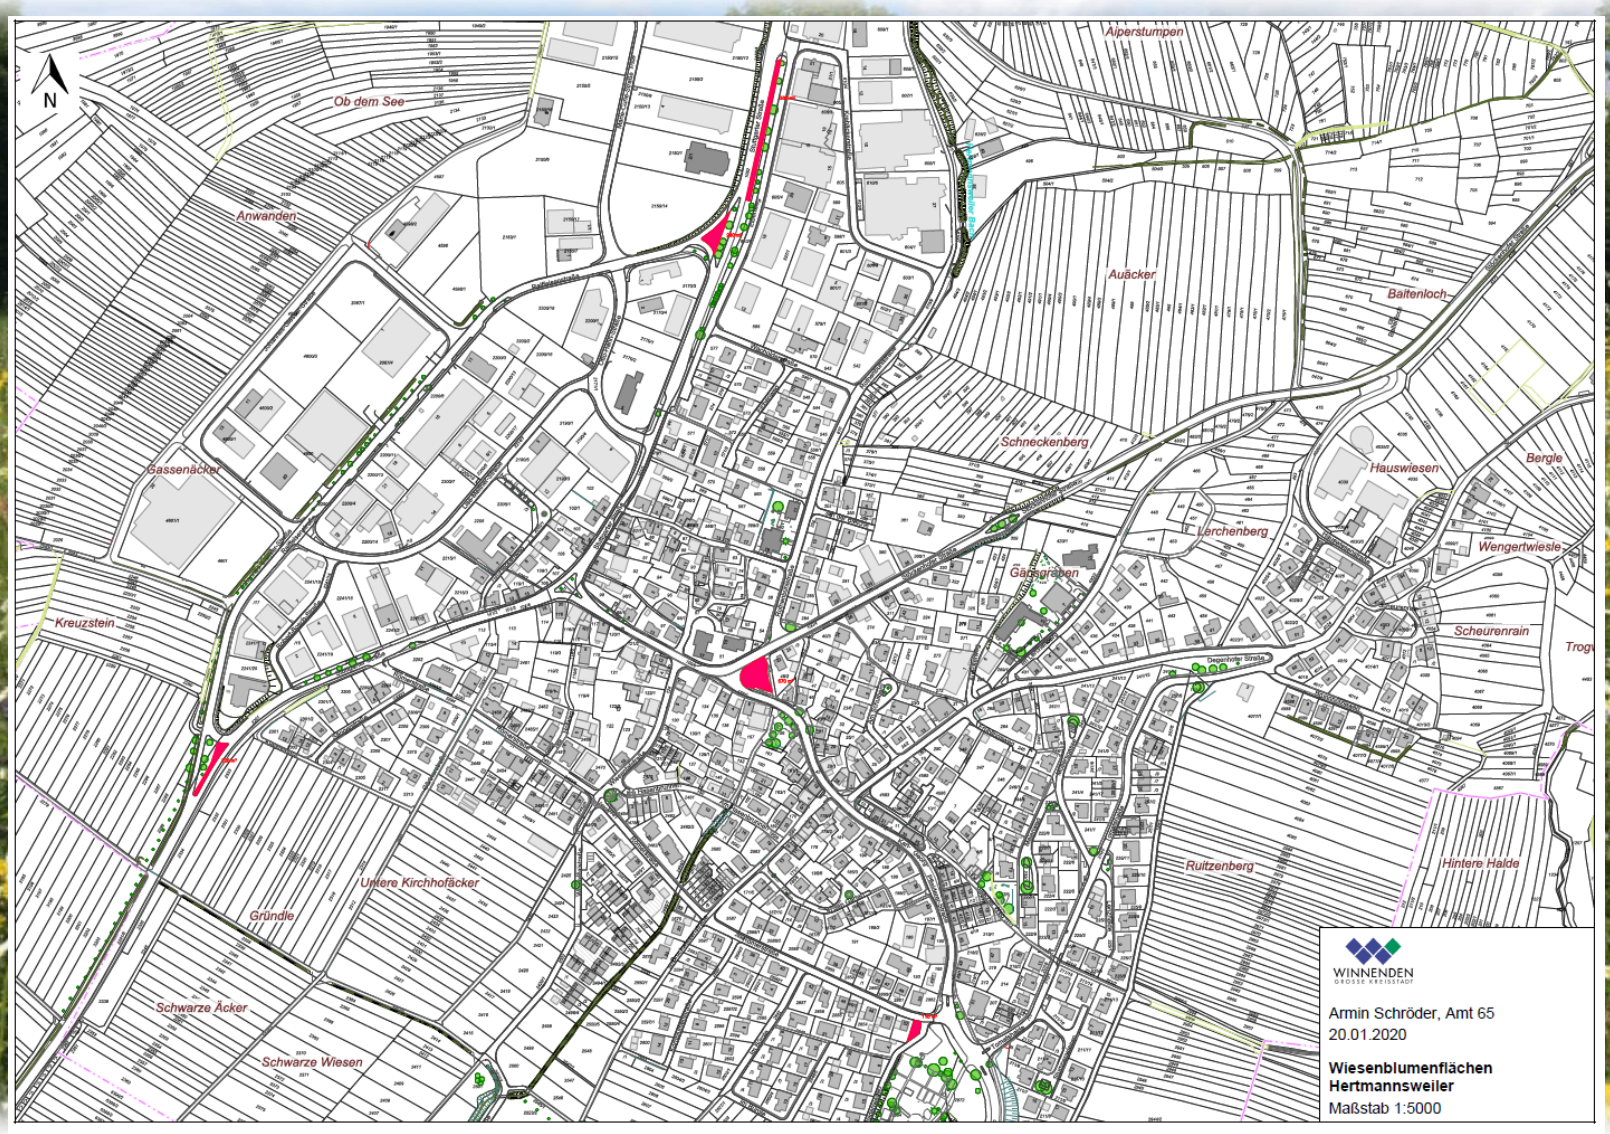
N
Ob dem See
Anwanden
Gassenäcker
Kreuzstein
Untere Kirchhofäcker
Gründle
Schwarze Äcker
Schwarze Wiesen
Aiperstumpen
Auäcker
Baltenloch
Schneckenberg
Hauswiesen
Bergle
Lerchenberg
Wengertwiesle
Gänsgraben
Scheurenrain
Degerfelder Straße
Ruitzenberg
Hintere Halde
WINNENDEN
GROSSE KREISSTADT
Armin Schröder, Amt 65
20.01.2020
Wiesenblumenflächen
Hertmannsweiler
Maßstab 1:5000

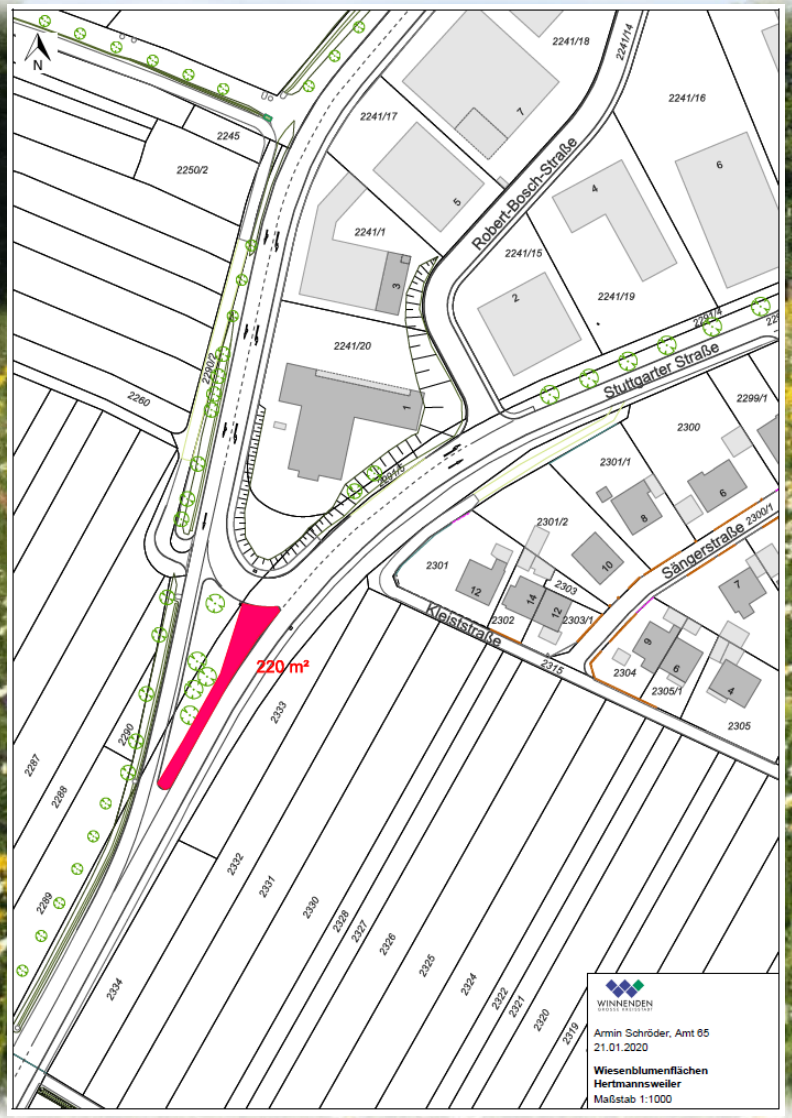
Robert-Bosch-Straße
Stuttgarter Straße
Sängerstraße
Kleiststraße
220 m²
Armin Schröder, Amt 65
21.01.2020
Wiesenblumenflächen
Hertmannsweiler
Maßstab 1:1000

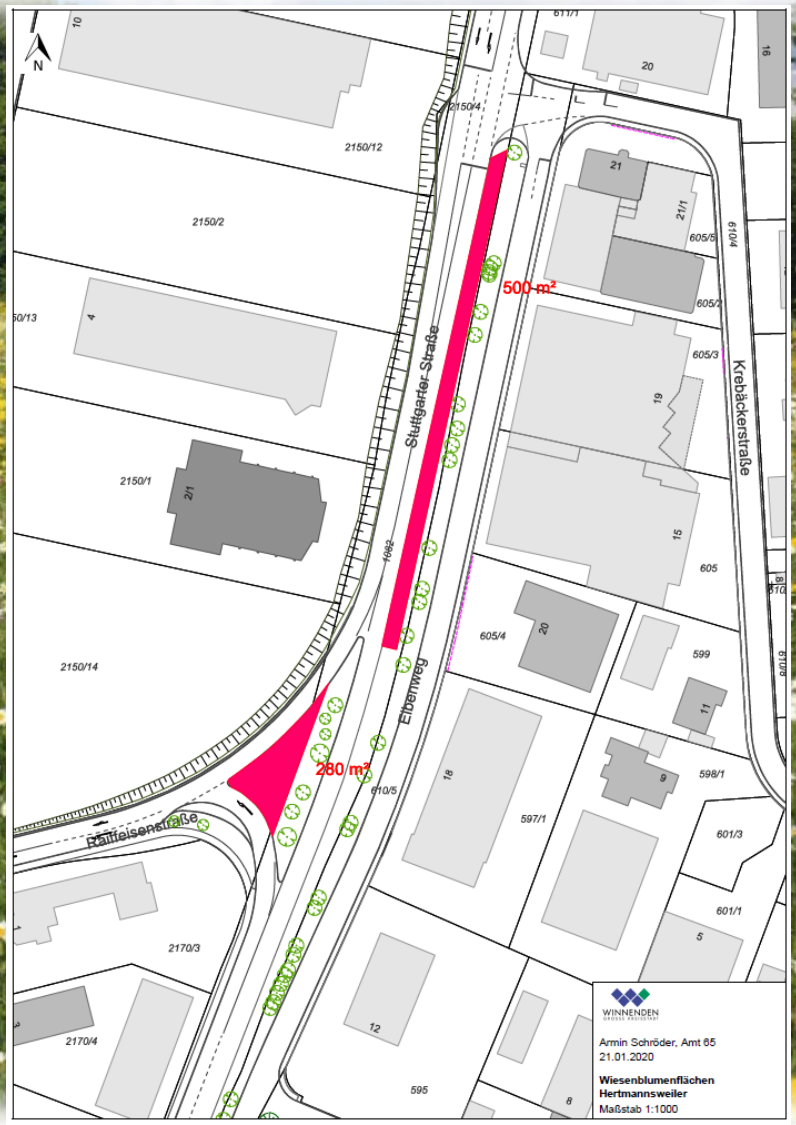
Stuttgarter Straße
Ebenweg
Rattleisenstraße
Krebäckerstraße
500 m²
280 m²
Armin Schröder, Amt 65
21.01.2020
Wiesenblumenflächen
Hertmannsweiler
Maßstab 1:1000

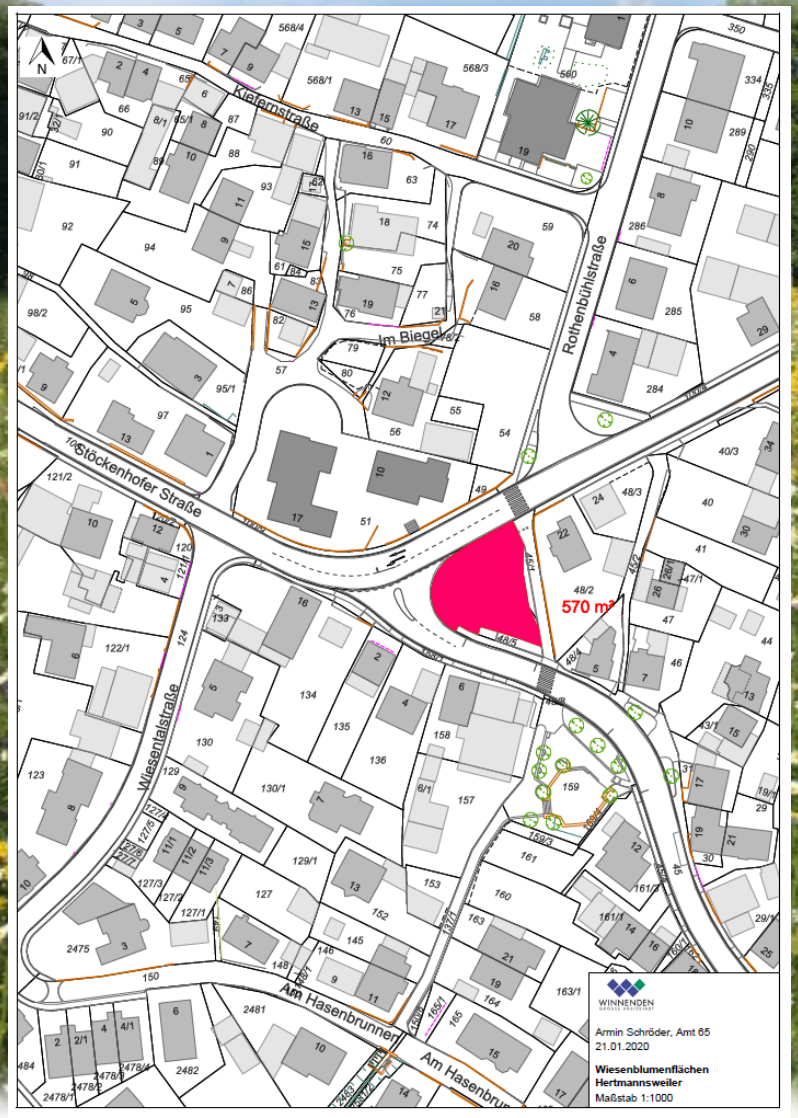

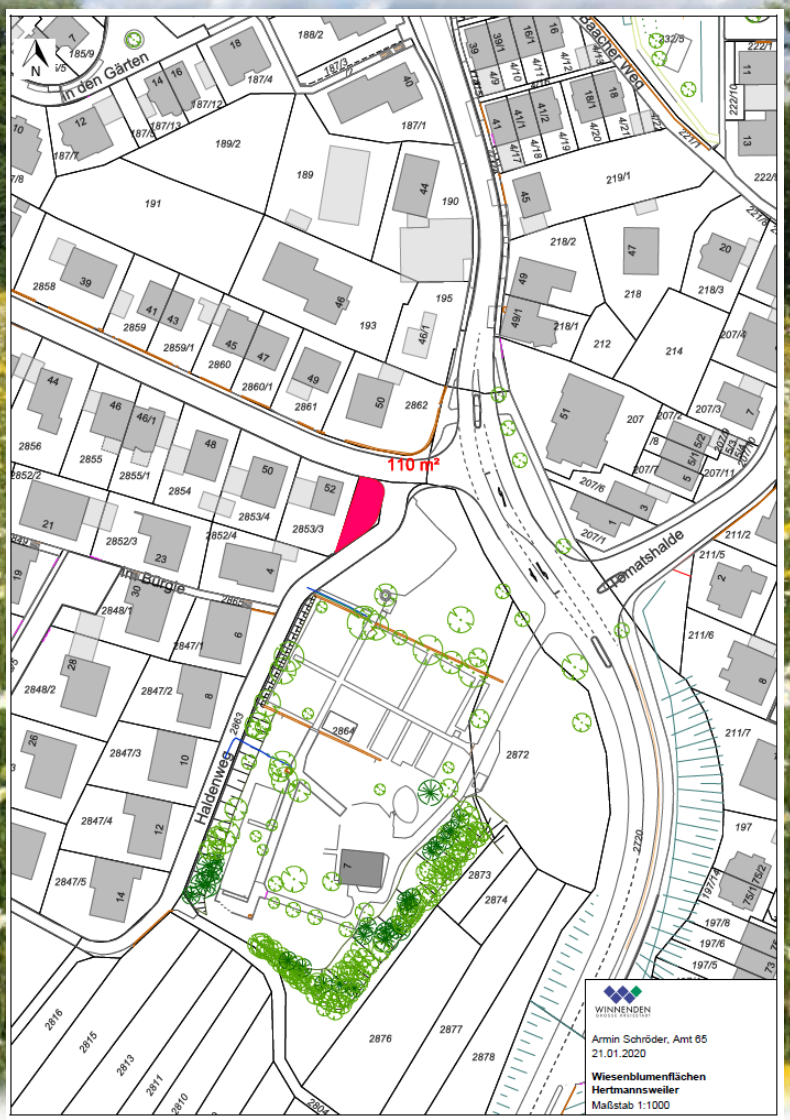

Blühflächenkonzept Stadt Winnenden

Flächenpotentiale

Breuningsweiler

rd. 400 qm – 1 Teilfläche – rd. 7 % der Rasenflächen

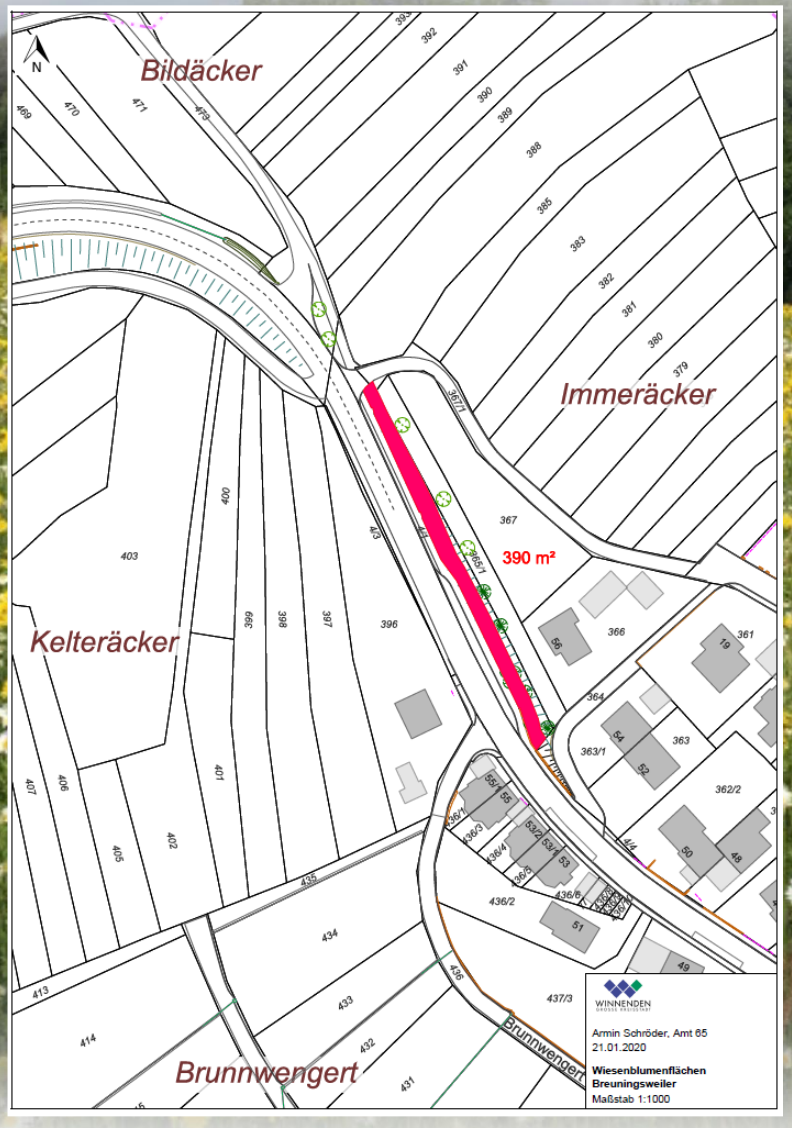
Bildäcker
Immeräcker
Kelteräcker
Brunnwengert
390 m²
Armin Schröder, Amt 65
21.01.2020
Wiesenblumenflächen
Breuningsweiler
Maßstab 1:1000

Projektentwicklung

Bodenvorbereitung / Bodenbearbeitung

Aussaat – März bis Mai

Pflege im 1. Jahr
Schröpfschnitt mit Entfernung des Mähgutes zur Verhinderung von unerwünschtem Aufwuchs

Pflege in den Folgejahren
1 bis 2 Schnitte pro Jahr mit Mähgutabfuhr
Entfernung unerwünschter Beipflanzen
Ggfls. Nachsaat bei geringer Entwicklung des Aufwuchses

Gesamtbilianz
rd. 31.100 qm Blühflächen
insgesamt 30 Teilflächen
entspricht rd. 18 % aller bislang intensiv gepflegten Rasenflächen