


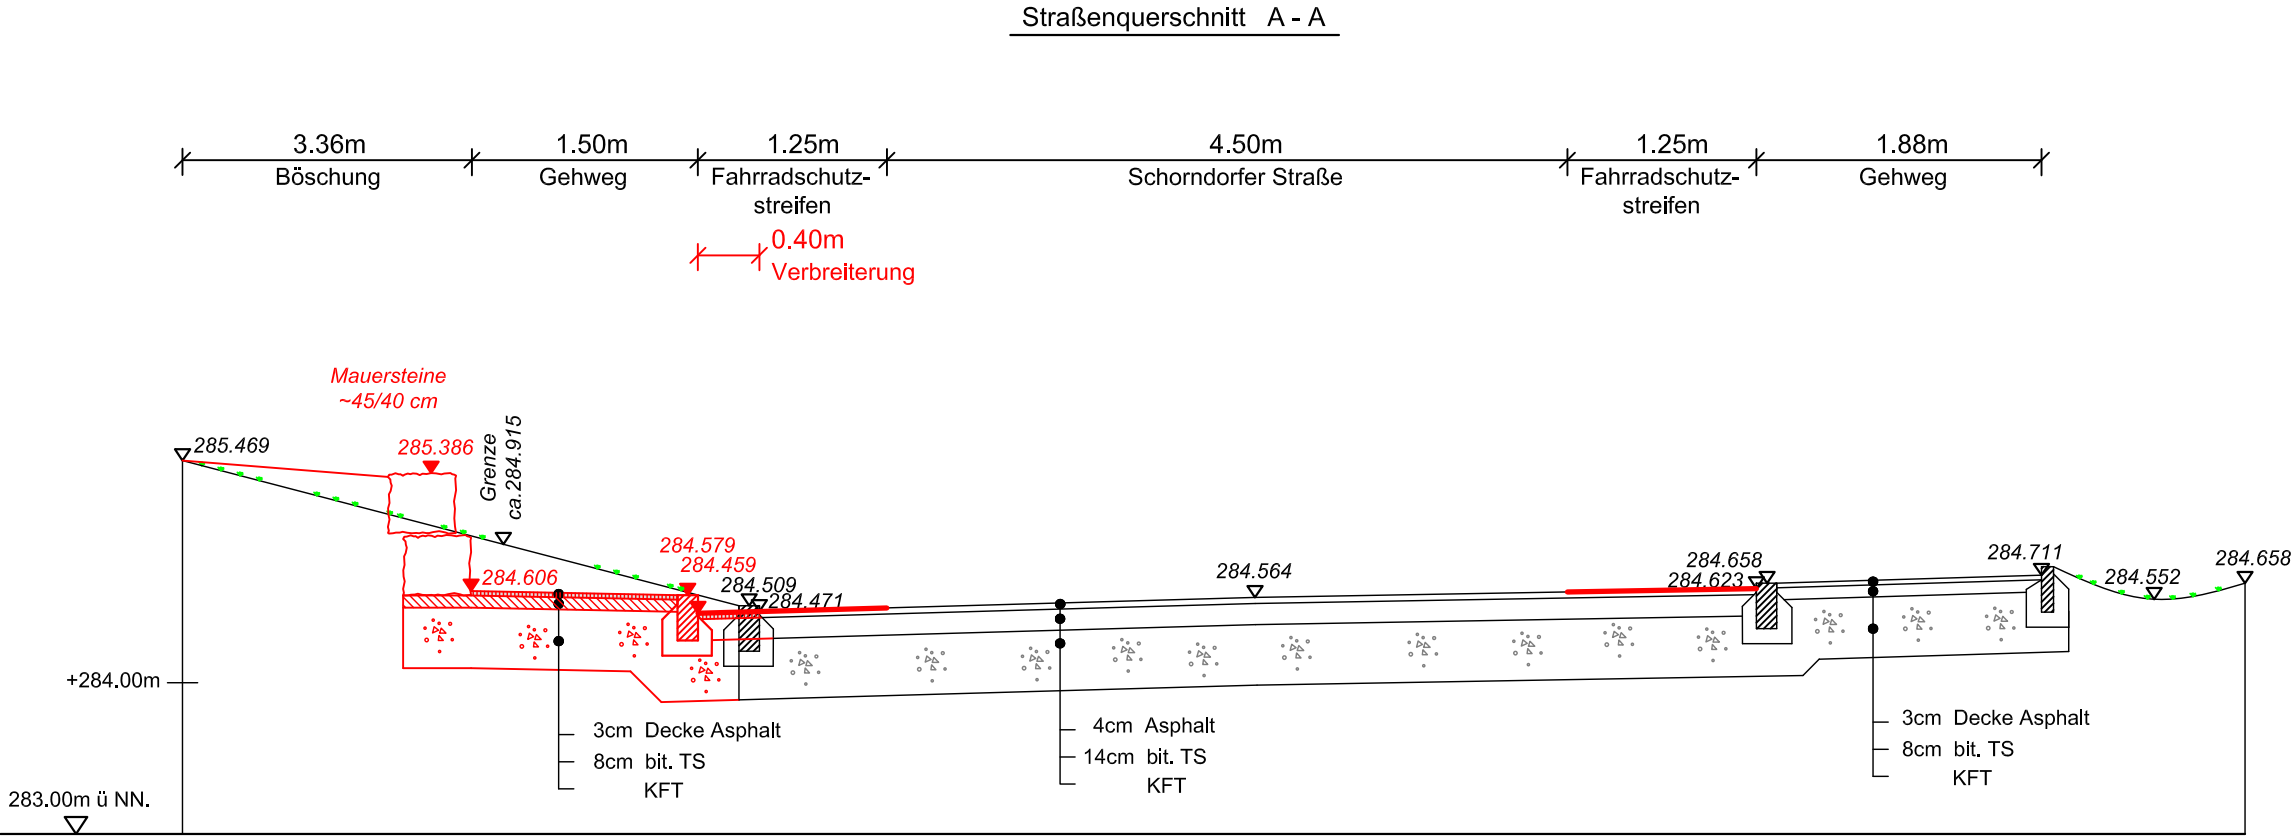

Pl.art	Nr.	Vers.	 Stadt Winnenden Stadtbauamt Bengelstraße 5 71364 Winnenden 0 71 95-13 248 		
Schn	17				
Leistungsphase					
Entwurfsplanung					
Bearbeiter		Bauvorhaben Neubau Gehweg Schorndorfer Straße			
Bulling					
Gezeichnet					
Öfner					
Maßstab		Planinhalt Straßenquerschnitt A - A			
1 : 50					
Plangröße					
Din A3					
Datum		Stadtbauamt	Bauherr		
29.01.2020					