


Straßenquerschnitt B - B

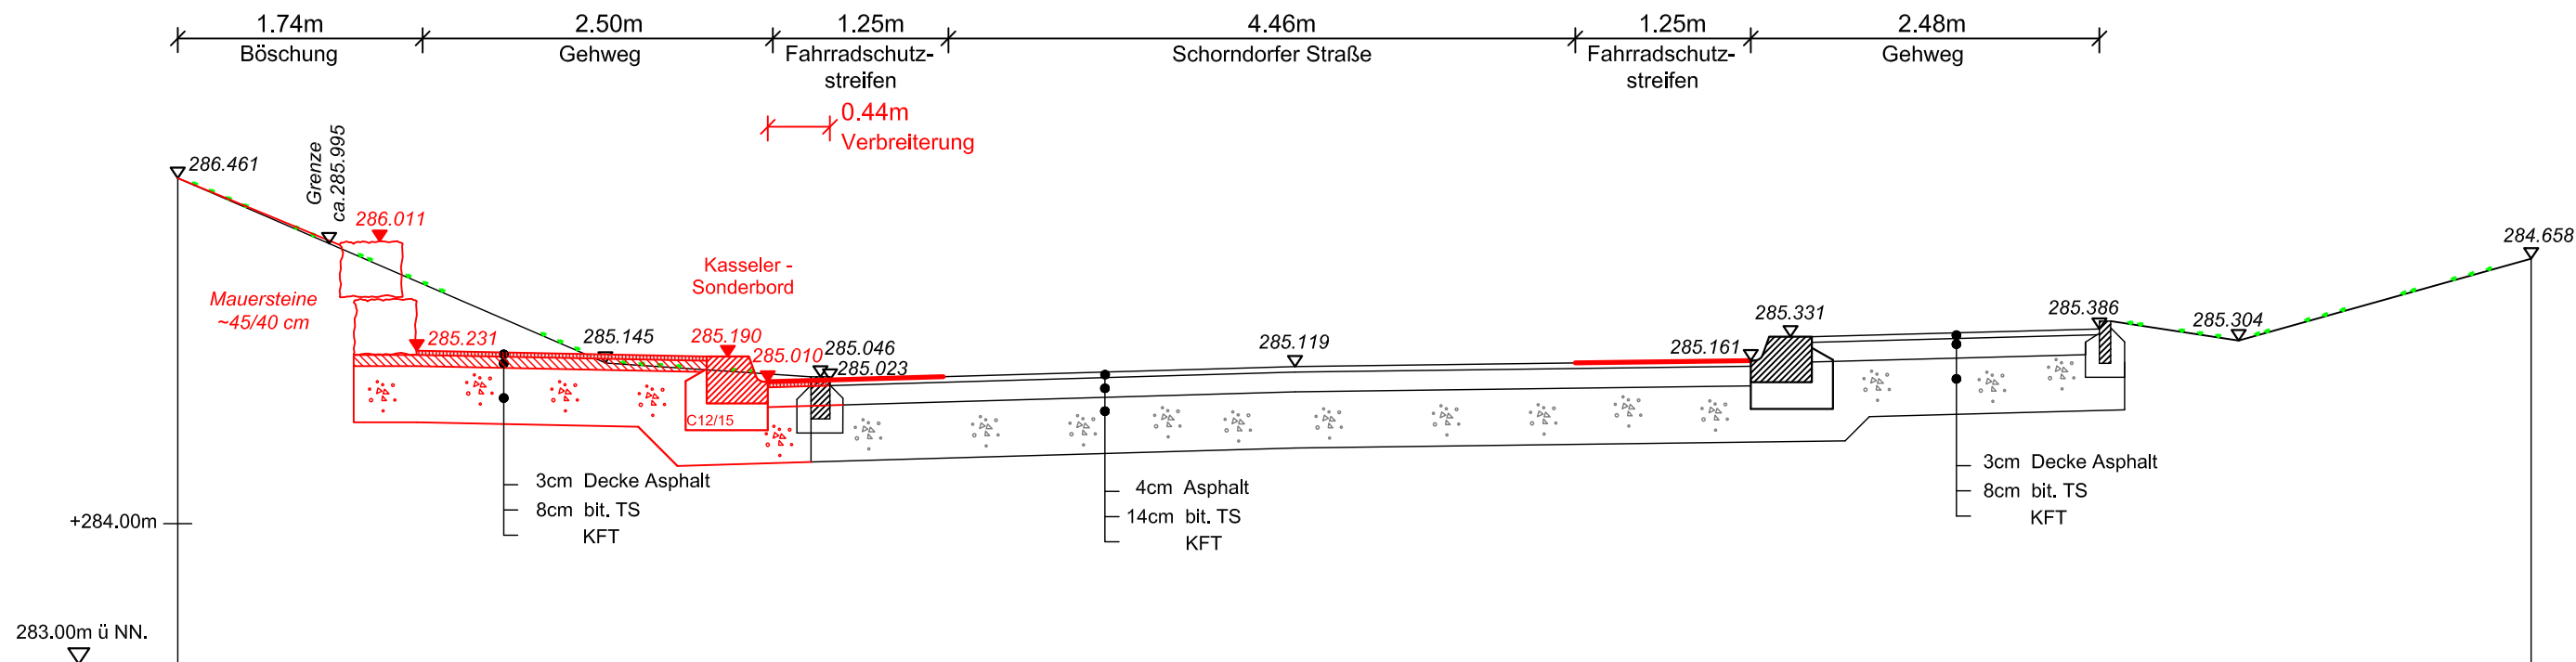

Pl.art	Nr.	Vers.	 Stadtbauamt Bengelstraße 5 71364 Winnenden 0 71 95-13 248 	
Schn	18			
Leistungsphase				
Entwurfsplanung				
Bearbeiter	Bauvorhaben Neubau Gehweg Schorndorfer Straße			
Bulling				
Gezeichnet				
Öfner				
Maßstab	Planinhalt Straßenquerschnitt B - B			
1 : 50				
Plangröße				
Din A3				
Datum	Stadtbauamt	Bauherr		
29.01.2020				