


DECKLBATT GEFERTIGT: 11.03.2020

5.-FAMILIENHAUS MIT CARPORT UND STELLPLÄTZEN IN 71364 WINNENDEN GOTTLOB-MÜLLER-STR. 5

NORDANSICHT
M : 1 : 100

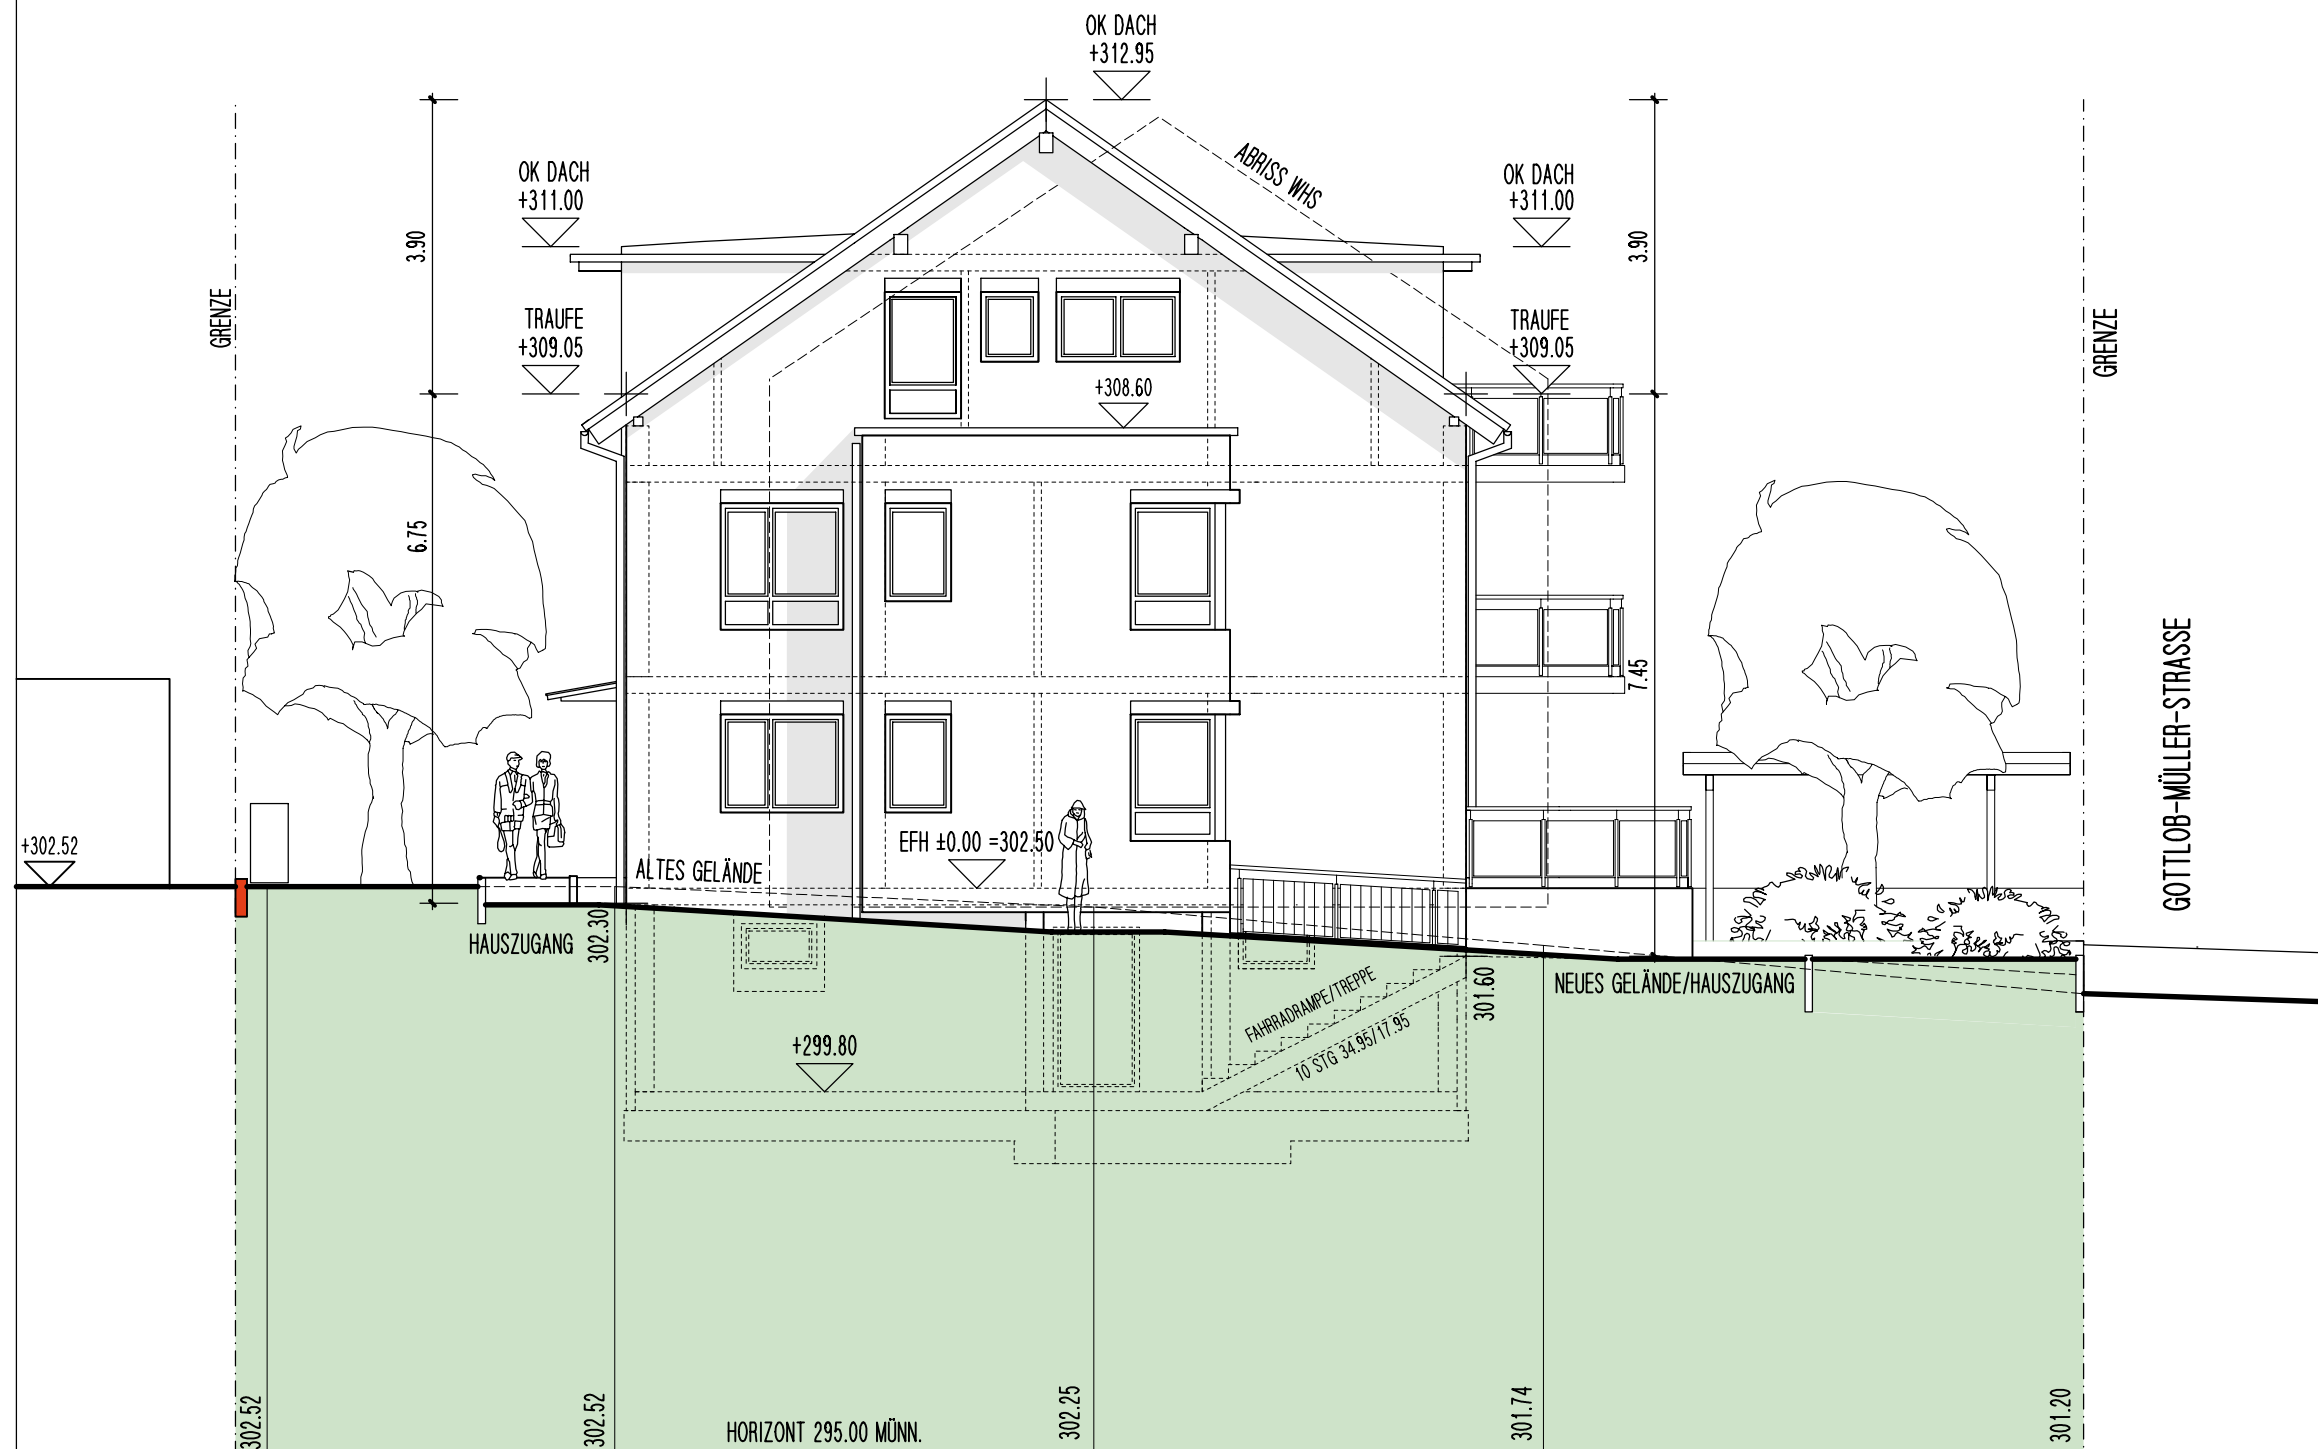

GEFERTIGT: BERGLEN, DEN 28.01.2020