





Schnitt A



Schnitt B

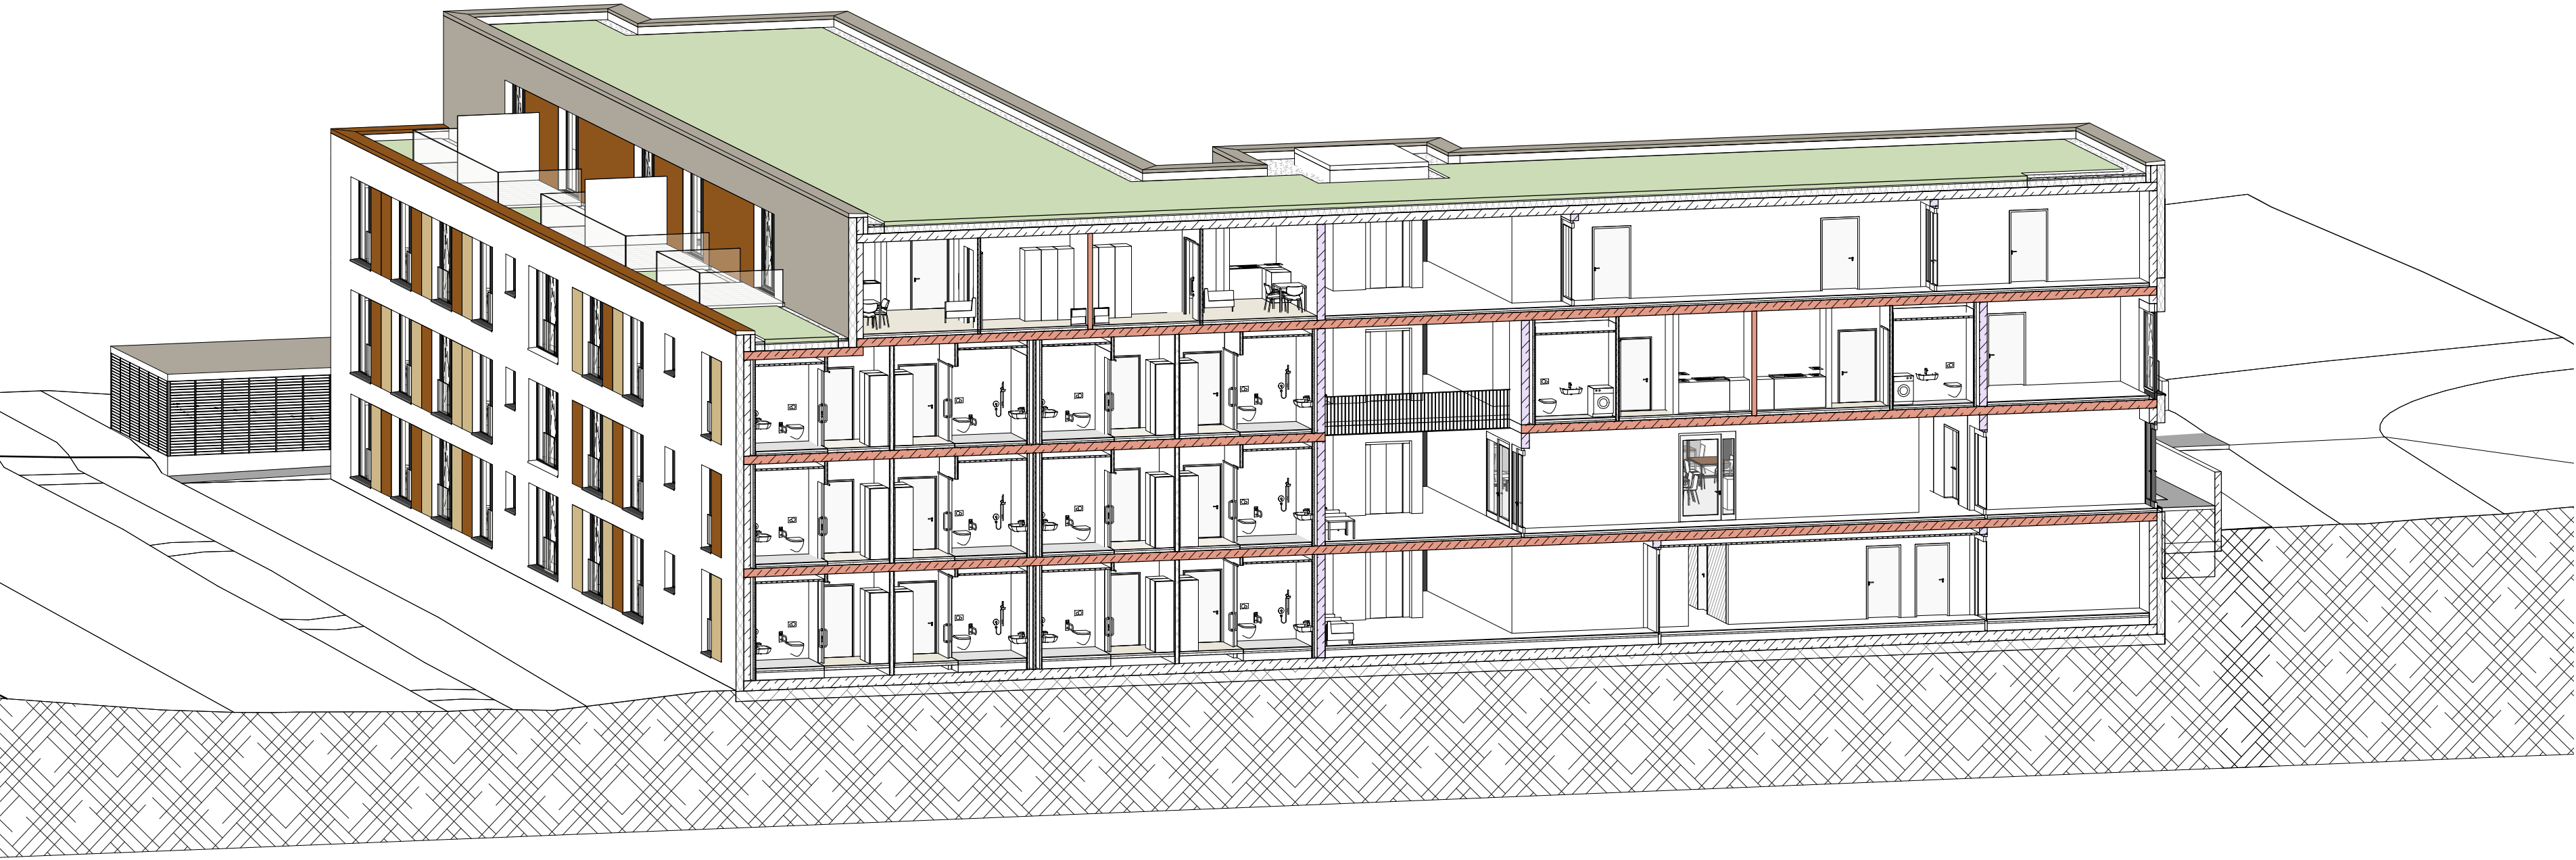

3D Schnitt A-A

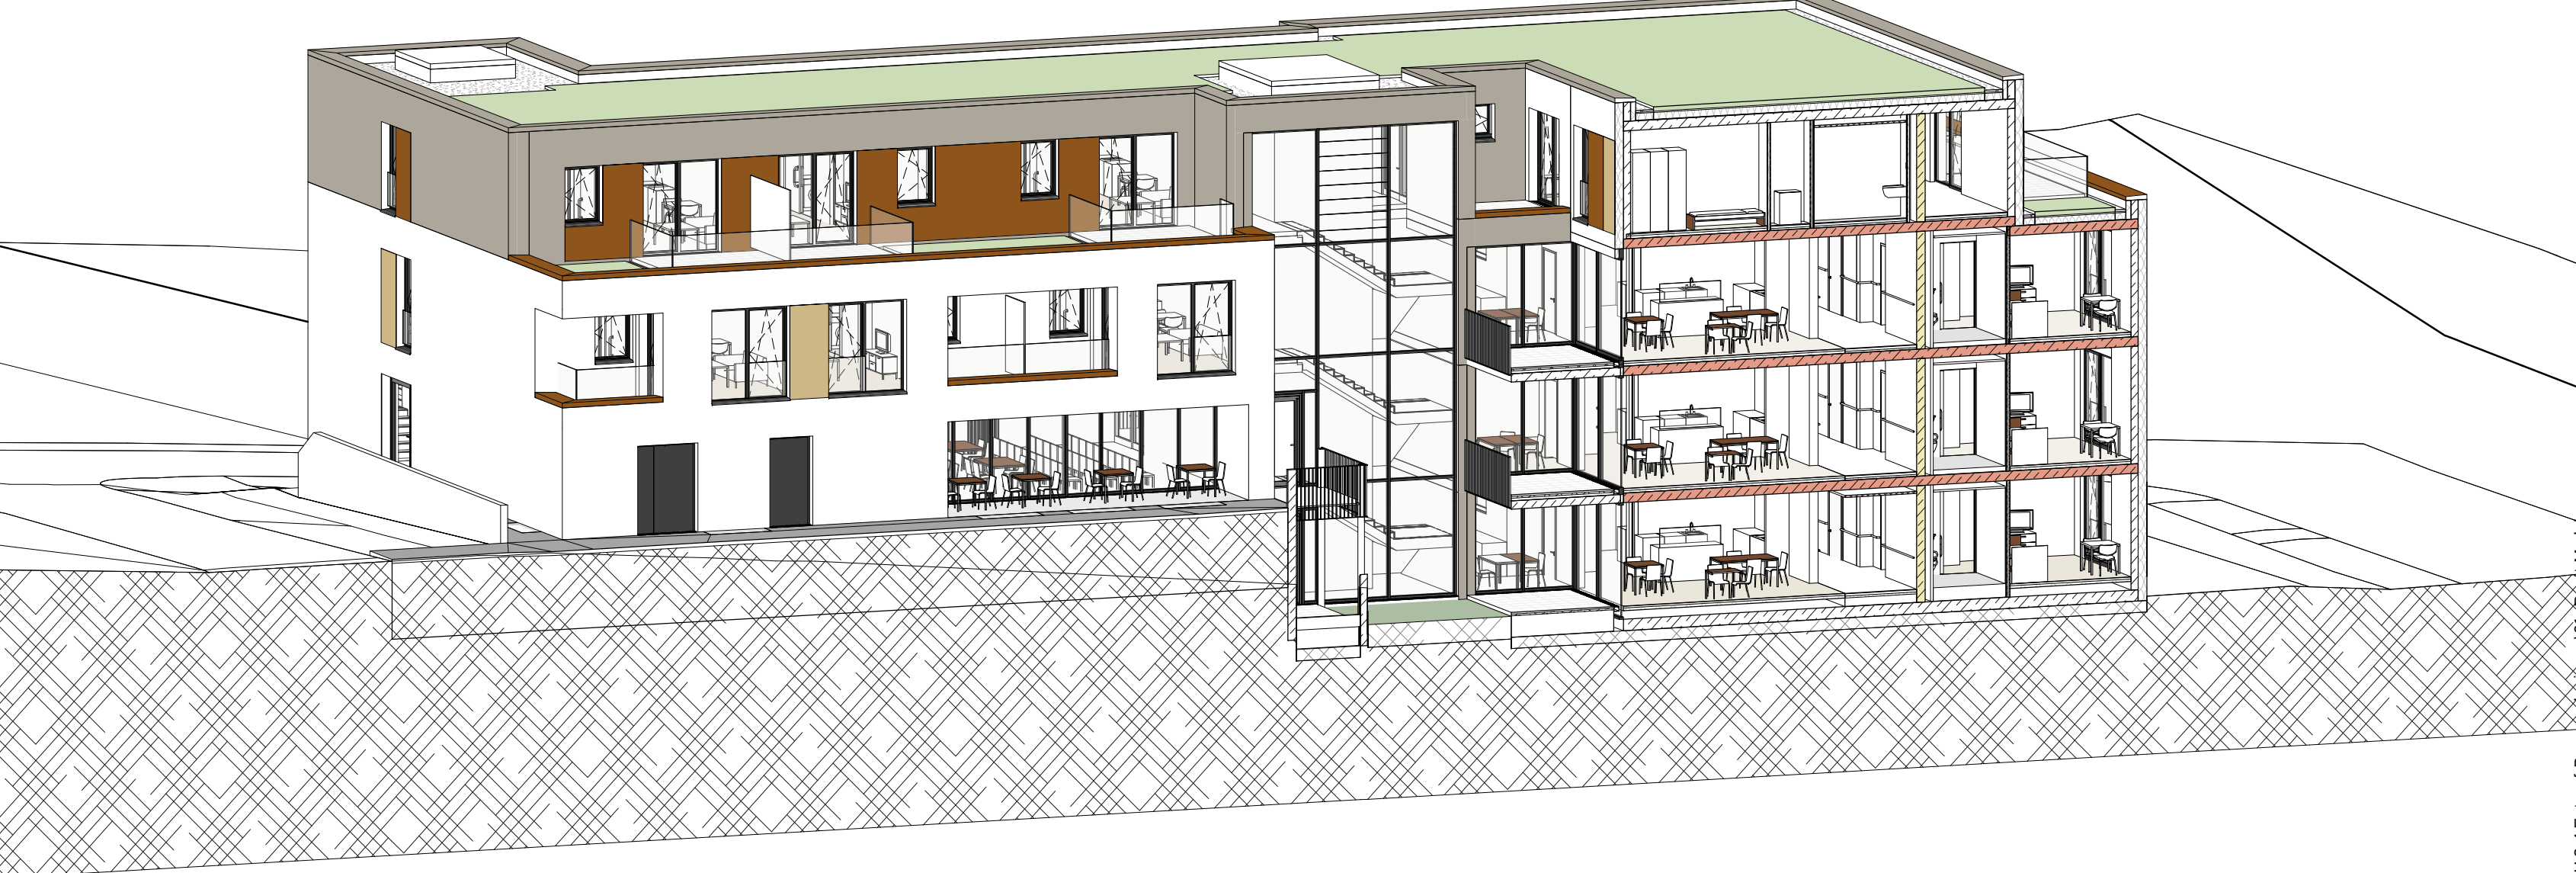

3D Schnitt B-B

- Legende Wandarten**
- MW - Mauerwerk
 - STB - Stahlbeton / Ortbeton
 - FT - Fertigteil
 - Perimeterdämmung
 - GK - Gipskarton 2 x beplankt
 - GD - Gipsdiele auf RB
 - GK - Gipskarton F30
 - GK - Gipskarton F90
 - GK - Gipskarton F90
 - MW - Mauerwerk F30
 - MW - Mauerwerk F60
 - MW - Mauerwerk F90
 - STB - Stahlbeton F30
 - STB - Stahlbeton F60
 - STB - Stahlbeton F90
 - STB - Stahlbeton in Bauart einer Brandwand

AGS_01 Schnitte AA und BB

±0.00 = 296.77 m ü NN.

BAUVORHABEN:

Neubau Wolfgang-Wanning-Stift
Pflegeheim mit betreutem Wohnen mit
45 Pflegezimmern und 15 betreuten Wohnungen
Gemeinde Winnenden, Gemarkung Winnenden, Flurstücksnummer 7518

BAUHERRENGEMEINSCHAFT:

PLANVERFASSER:

PLANINHALT:

Schnitte AA und BB

PROJEKT-NR.	LPH	PLAN-NR.	AGS_01
1606	4	PLANFORMAT	81x118
		MASSSTAB:	M = 1:100
		GEZ.	evb
		GEPRÜFT	tz
		PLAN ERSTELLT	13.12.2019