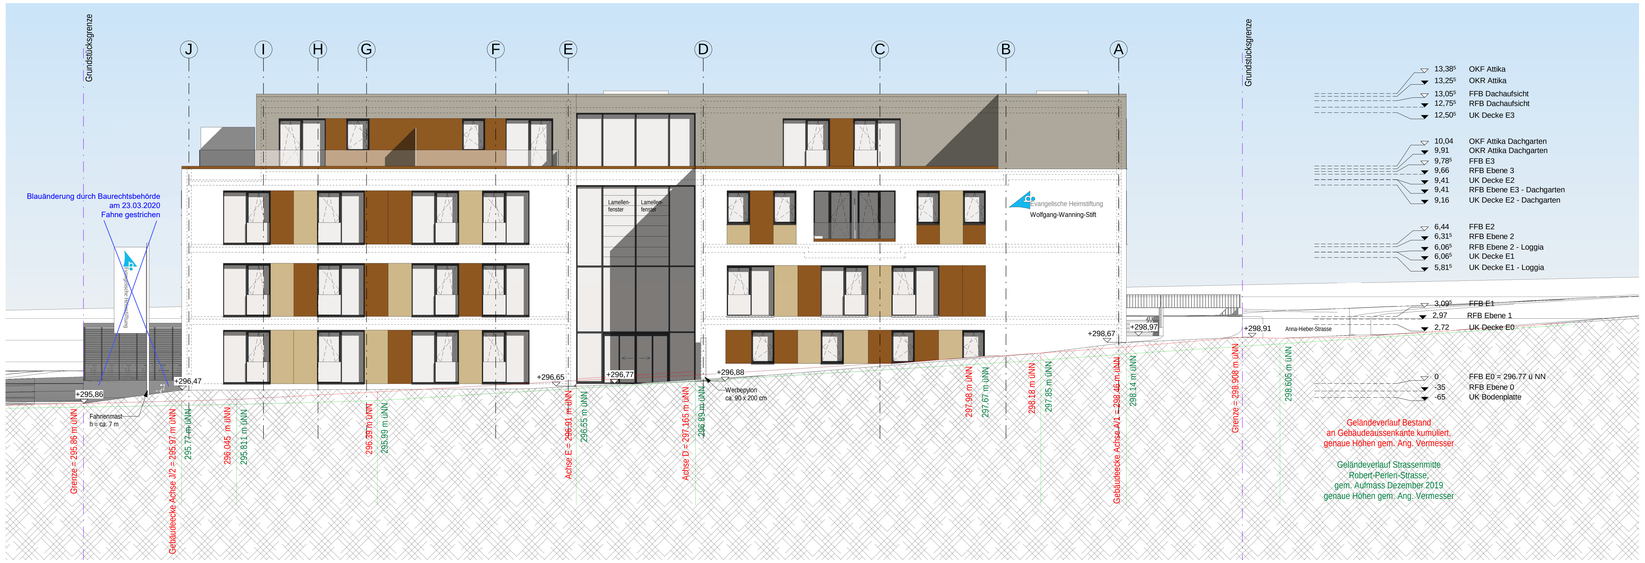

Ansicht West

3D-Ansicht Nord-West

3D-Ansicht Süd-West

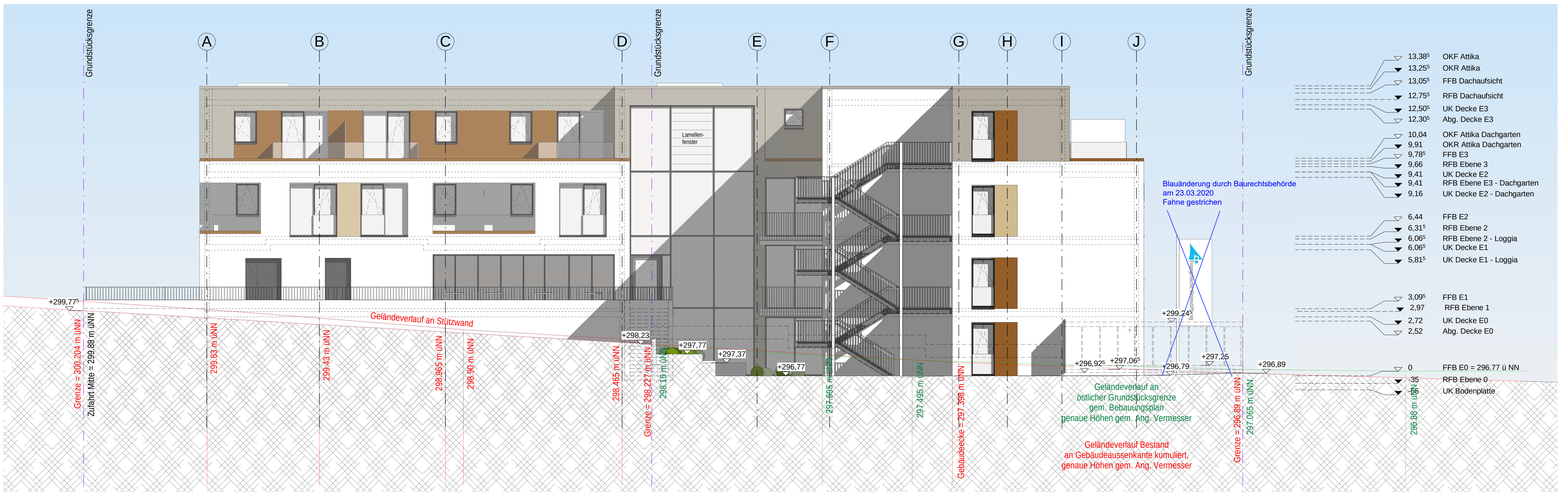

Ansicht Ost

Ansicht Eingang

AGA_01 West und Ost

Alle Maße sind vom Unternehmer verbindlich zu prüfen, Unstimmigkeiten sind der Bauleitung sofort mitzuteilen

±0.00 = 296,77 m ü.NN.

BAUVORHABEN:

Neubau Wolfgang-Wanning-Stift
Pflegeheim mit betreutem Wohnen mit
45 Pflegezimmern und 15 betreuten Wohnungen

Gemeinde Winnenden, Gemarkung Winnenden, Flurstücksnummer 7518

BAUHERRENGEMEINSCHAFT:

PLANVERFASSER:

PLANINHALT:

Ansichten
West und Ost

PROJEKT-NR.	LPH	PLAN-NR.			
1606	4	AGA_01			
	PLANFORMAT	MASSSTAB:	GEZ.	GEPRÜFT	PLAN ERSTELLT
	594 x 1189	M = 1:100	evb/jj	rz	19.02.2020

G:\1606 EHS Adelsbuch Pflegeheim\02_LPH 3-4 Entwurf-Baugenehmigung\00_Revit Modell