


ZEICHNERISCHER TEIL ZUM
BAUANTRAG (4 LBO VVO)




M 1:500

Auszug aus dem Liegenschaftskataster und
Einzeichnungen nach § 4 Abs.3 u. 4 LBO VVO

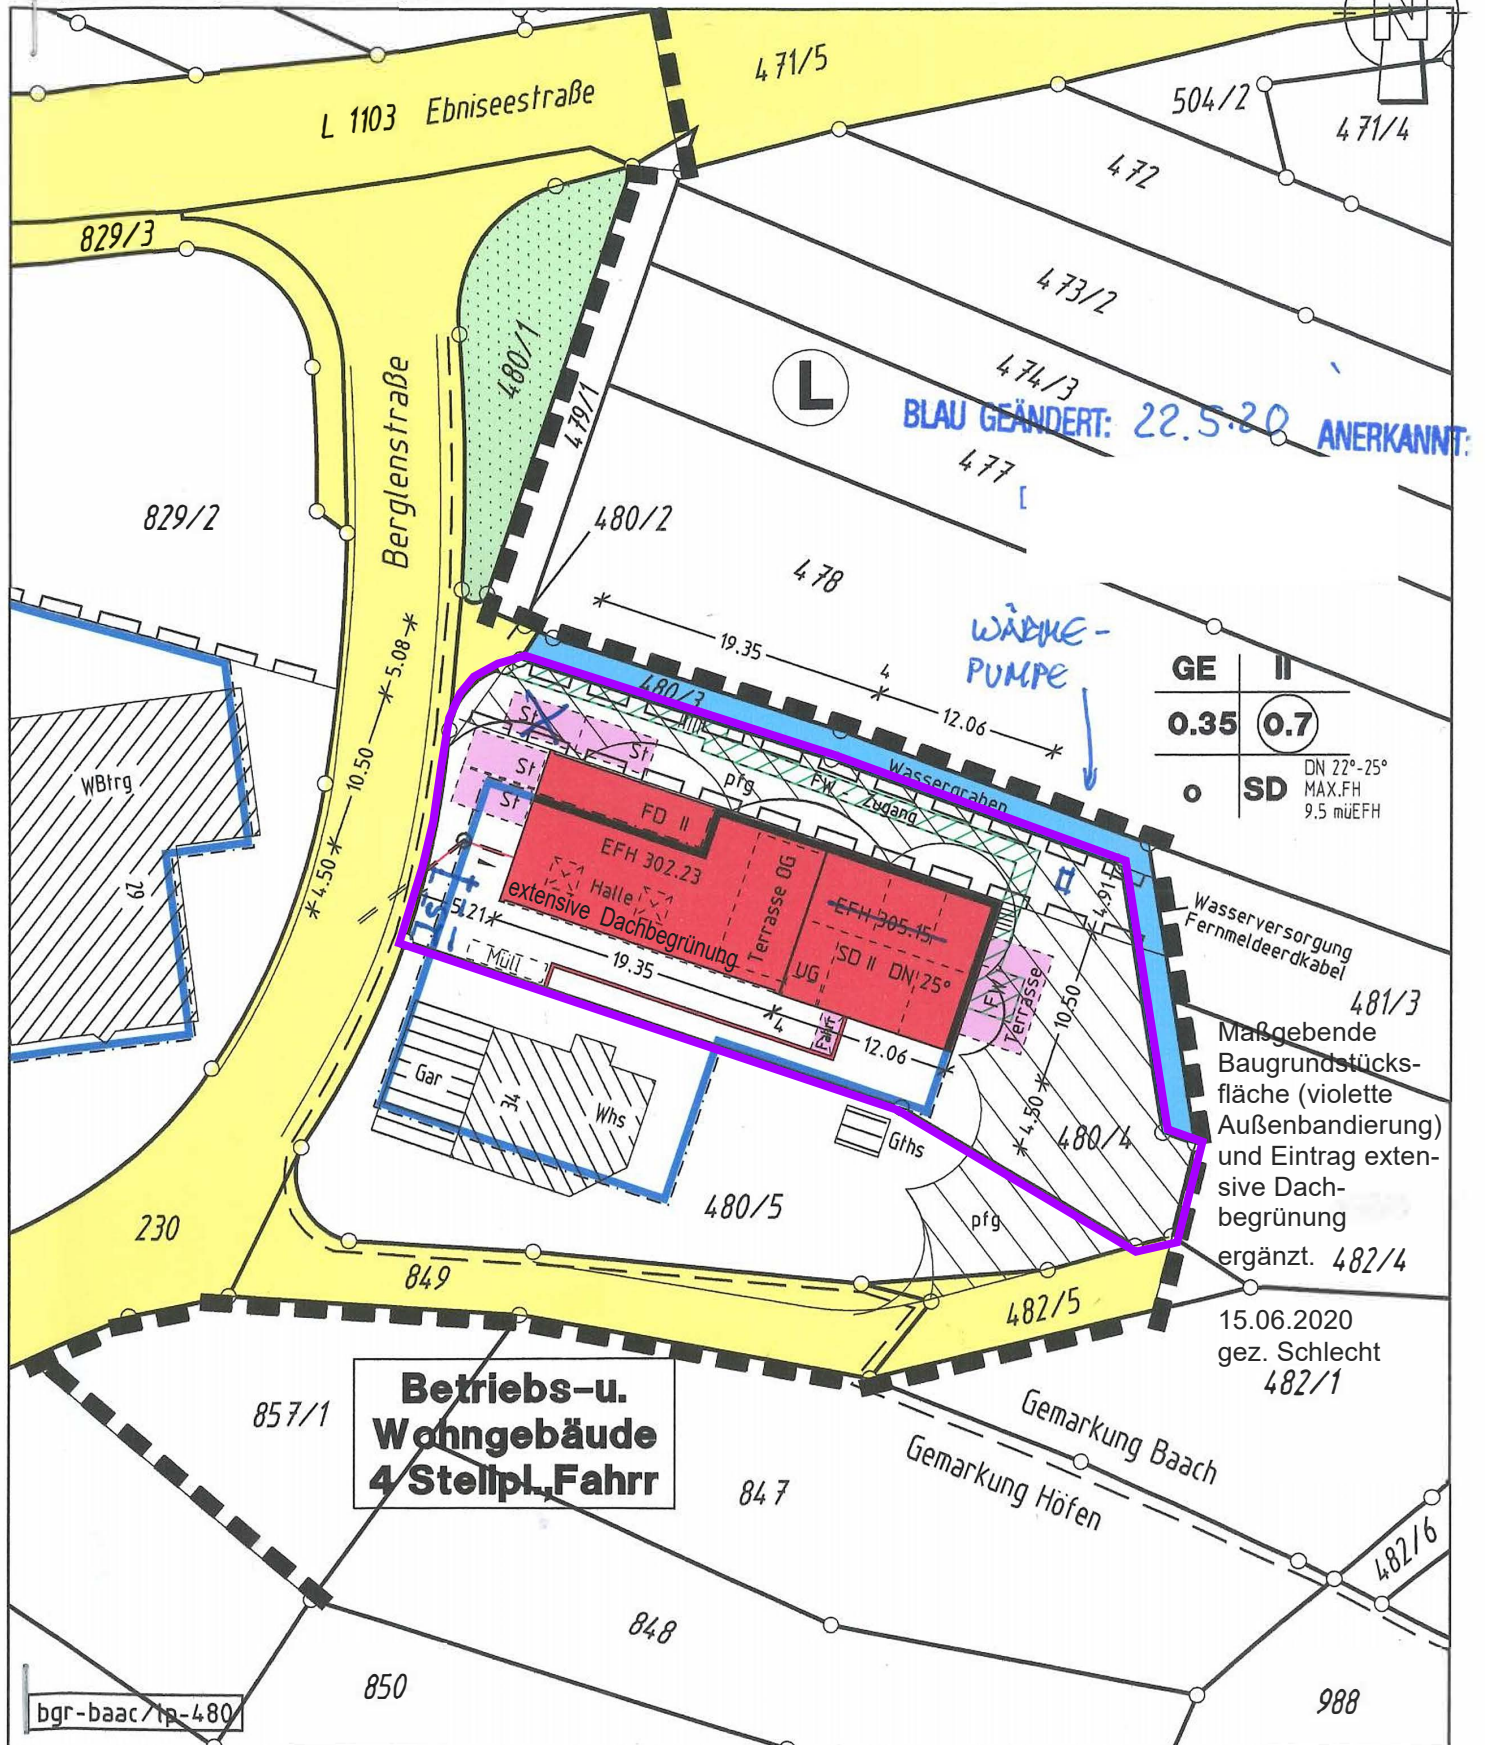

ANSICHT OST

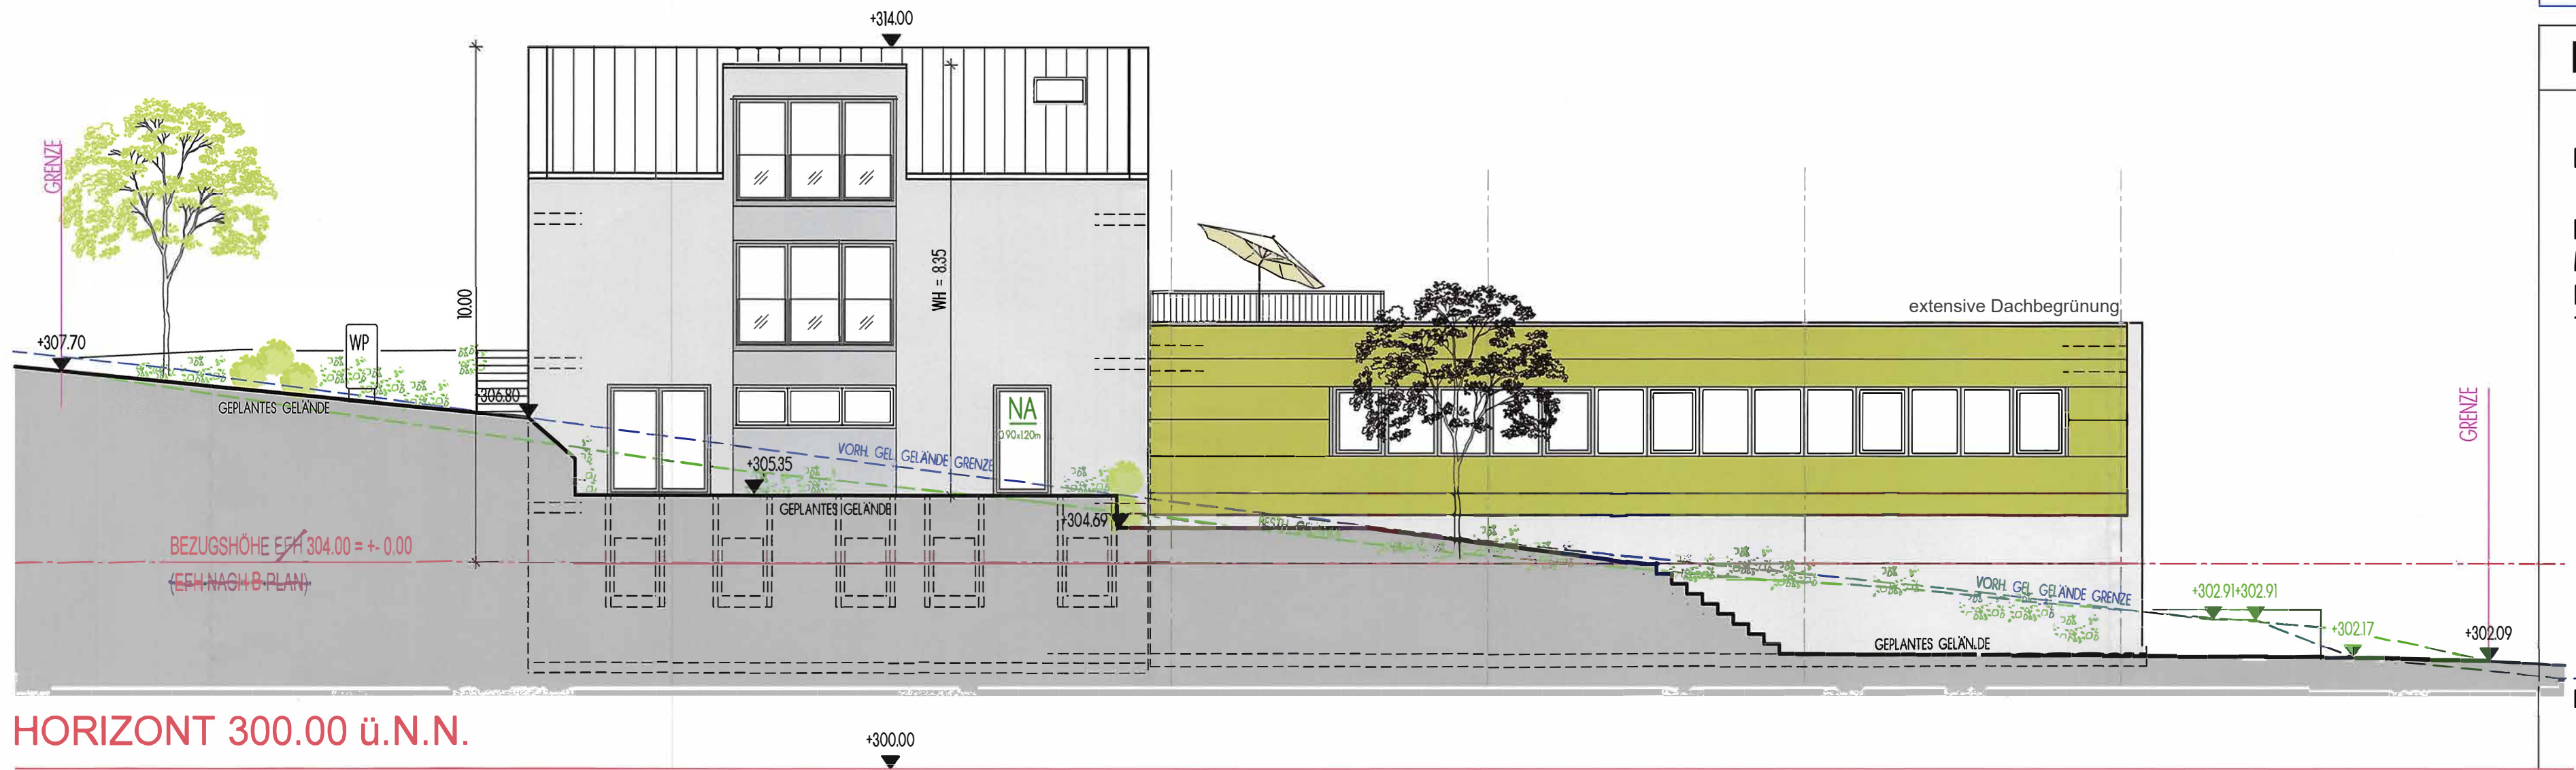

ANSICHT NORD

1. DECKBLATT


BAUGESUCH

BAUVORHABEN :


NEUBAU EINES BETRIEBGEBÄUDES
MIT EINER BETRIEBSWOHNUNG
BERGLENSTRASSE
71364 WINNENDEN-BAACH

WINNENDEN, DEN 27. APRIL. 2020

ANSICHT NORD - OST M 1:100

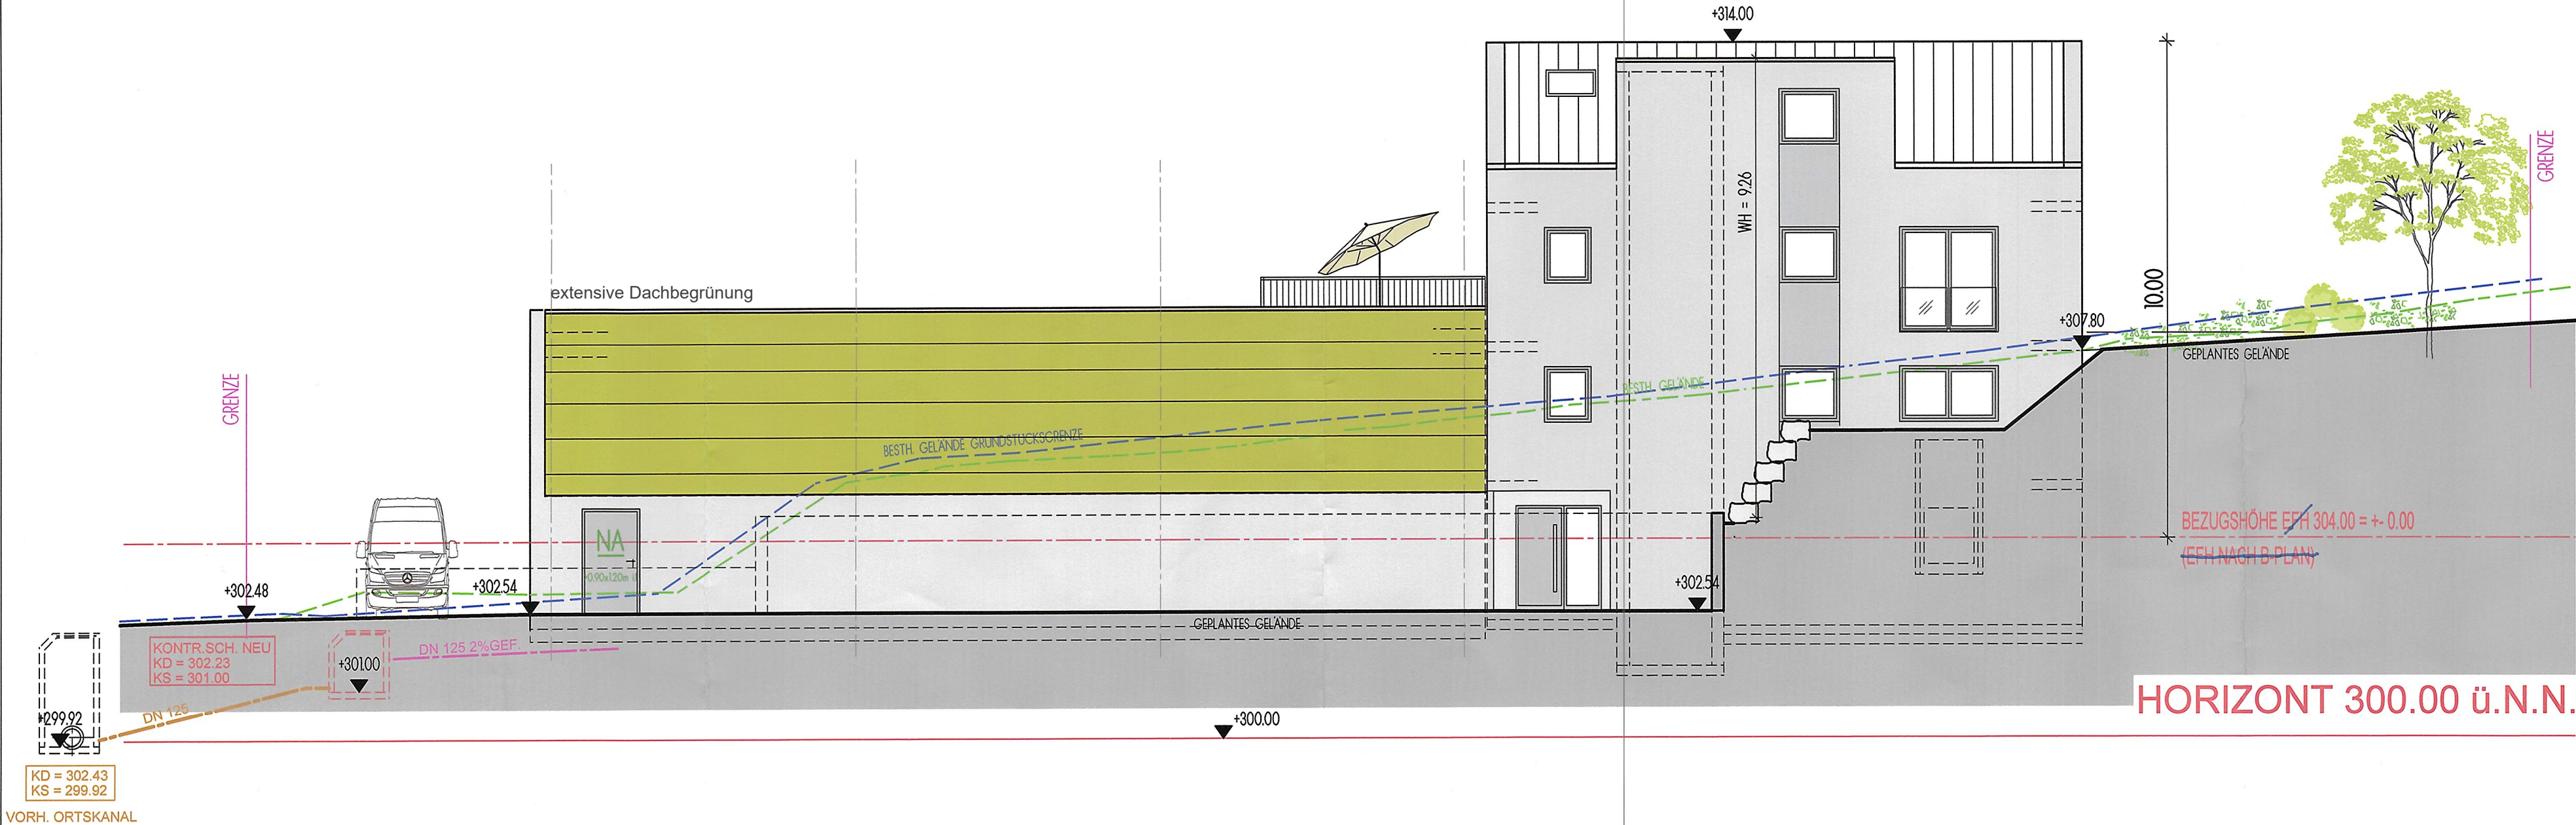

ANSICHT SÜD

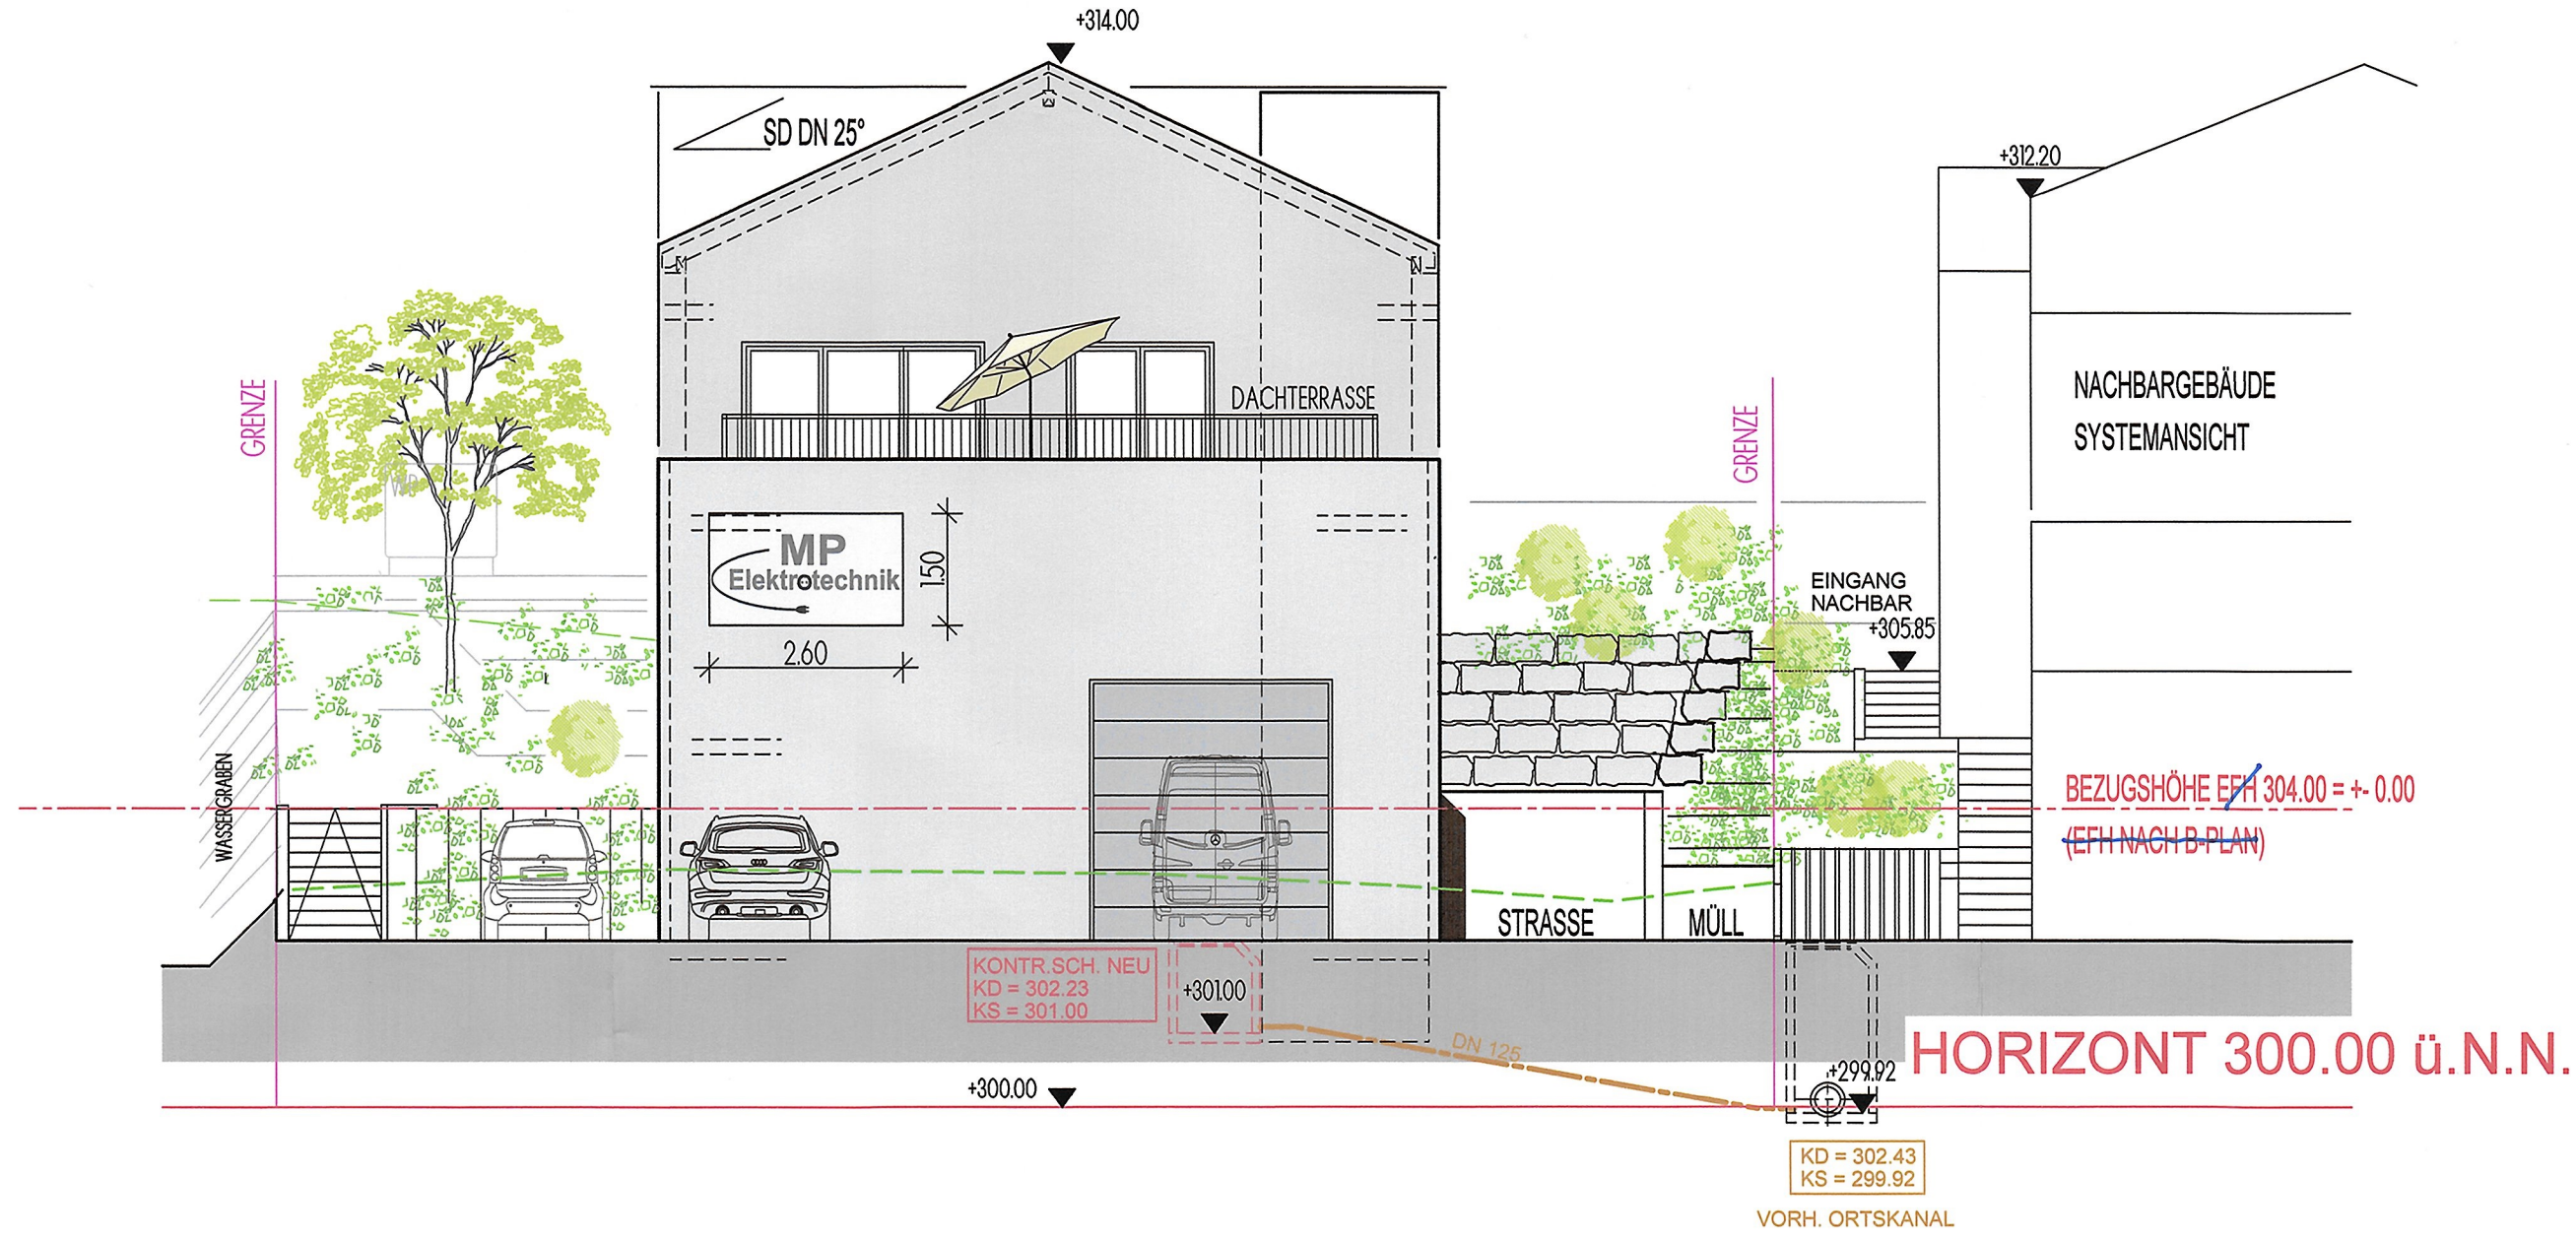

ANSICHT WEST

1. DECKBLATT

BAUGESUCH

BAUVORHABEN :

NEUBAU EINES BETRIEBGEBÄUDES
MIT EINER BETRIEBSWOHNUNG
BERGLENSTRASSE
71364 WINNENDEN-BAACH

BAUHERR:

WINNENDEN, DEN 27. APRIL 2020

ANISCHT SÜD - WEST M 1:100