Anlage zur Sitzungsvorlage Nr. 243/2020

Kreis: Rems-Murr
Stadt: Winnenden
Gemarkung: Baach
Flur: -

LAGEPLAN

--- Zeichnerischer Teil zum Bauantrag (§ 4 LBOVVO) ---

Deckblatt v.18.07.2020

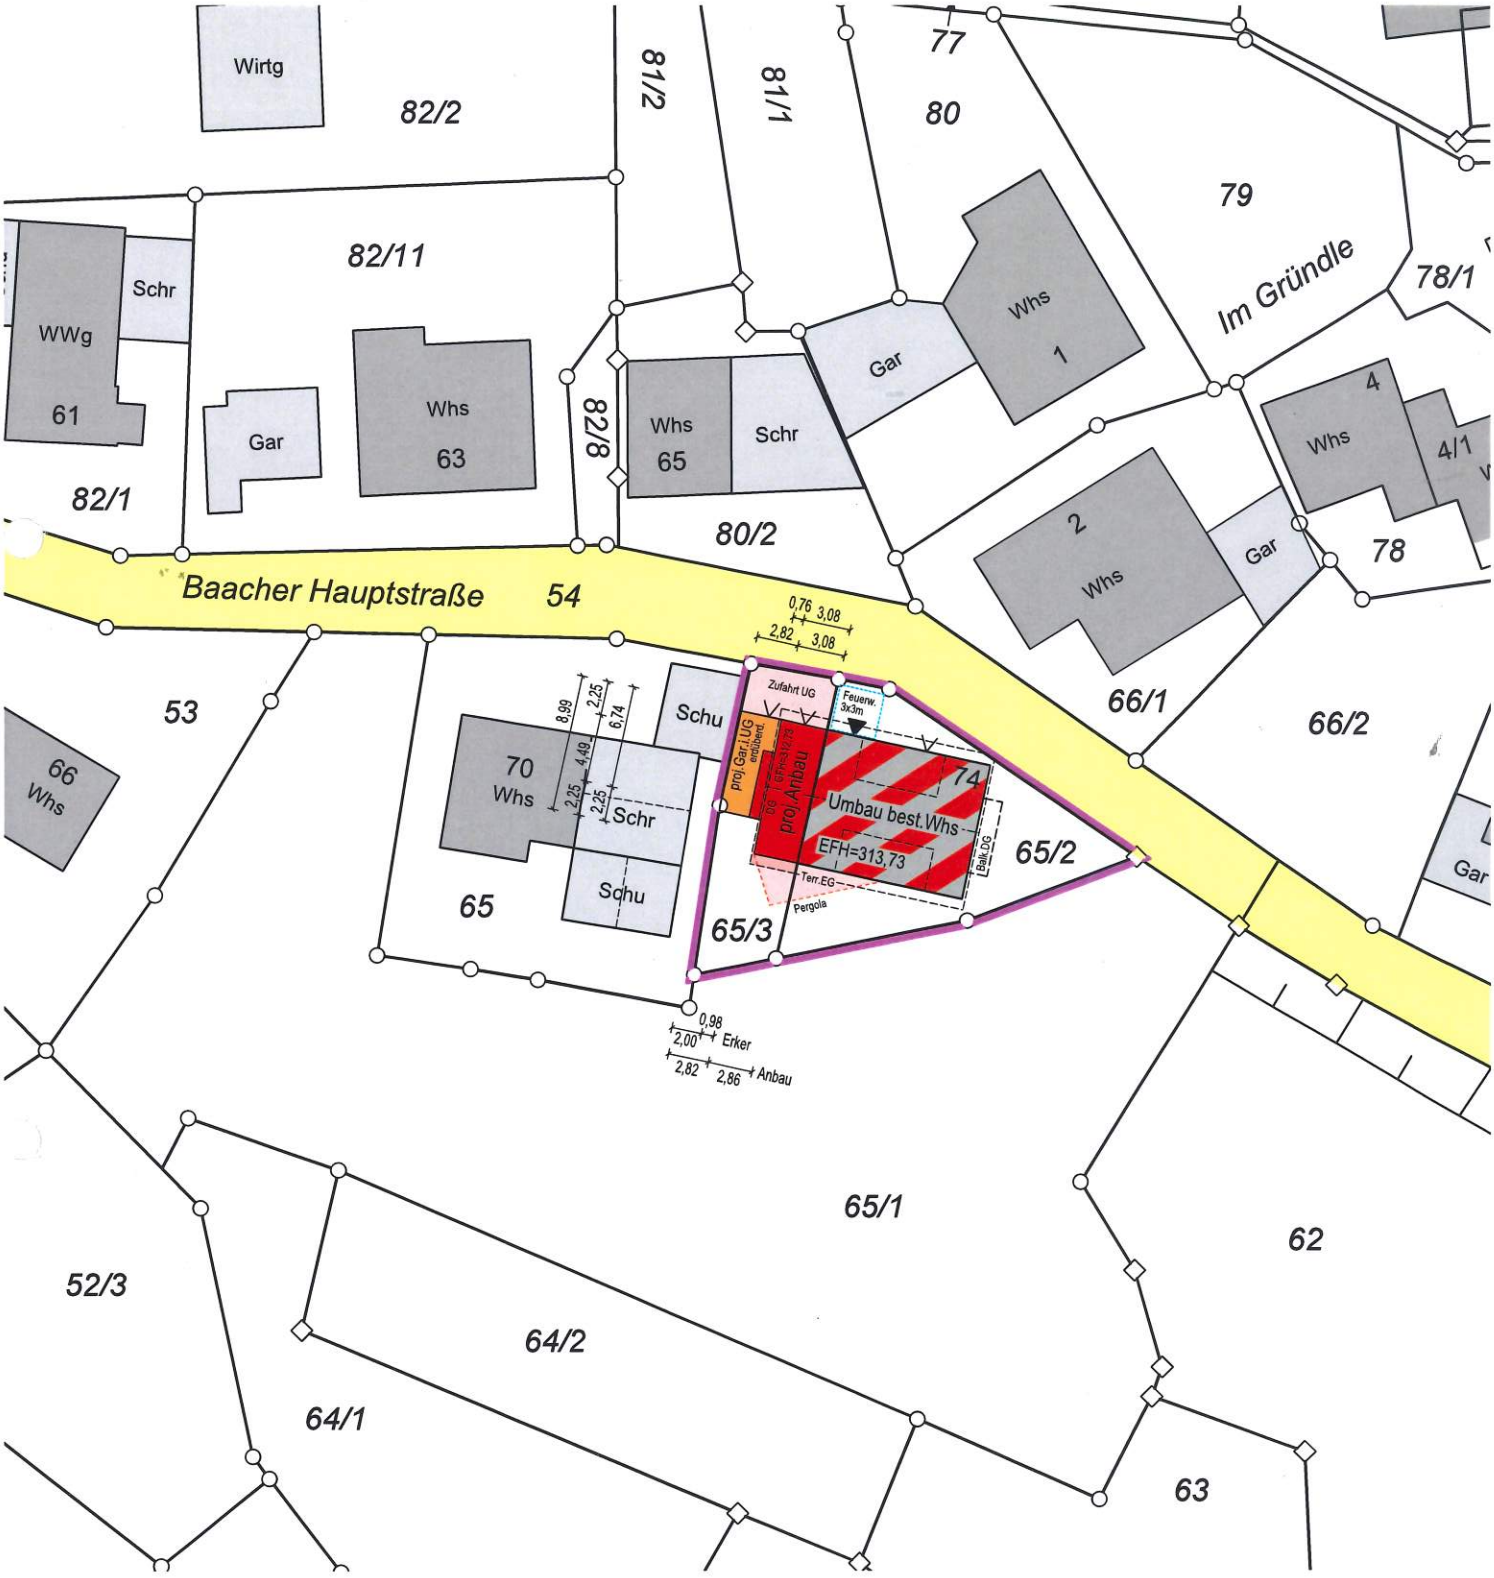

Auszug aus dem Liegenschaftskataster und Einzeichnungen nach §4 Abs.3,4 und 5 LBOVVO

Backnang, den 18.07.2020

Höhen im „Neuen System"

M 1:500

Eventuell vorhandene unterirdische Versorgungsleitungen im Baugrundstück sind nicht dargestellt.

11672_LP_ZeichnTeil_L02.pdf

ANDREAS WEBER
INGENIEURBÜRO

Beratung | Vermessung | Planung

71522 Backnang
Beim Erlenwäldchen 8
Tel. 0 71 91 / 5 93 40
Fax 0 71 91 / 36 63 81

70327 Stuttgart
Am Westkai 9A
Tel. 07 11 / 4 07 72 72
Fax 07 11 / 4 07 72 73

74427 Fichtenberg
Marktplatz 3
Tel. 0 79 71 / 9 12 44 35
Fax 0 79 71 / 9 12 44 36

ib.weber@t-online.de • www.vermessungsbuero-weber.de

Anlage zur Sitzungsvorlage Nr. 243/2020

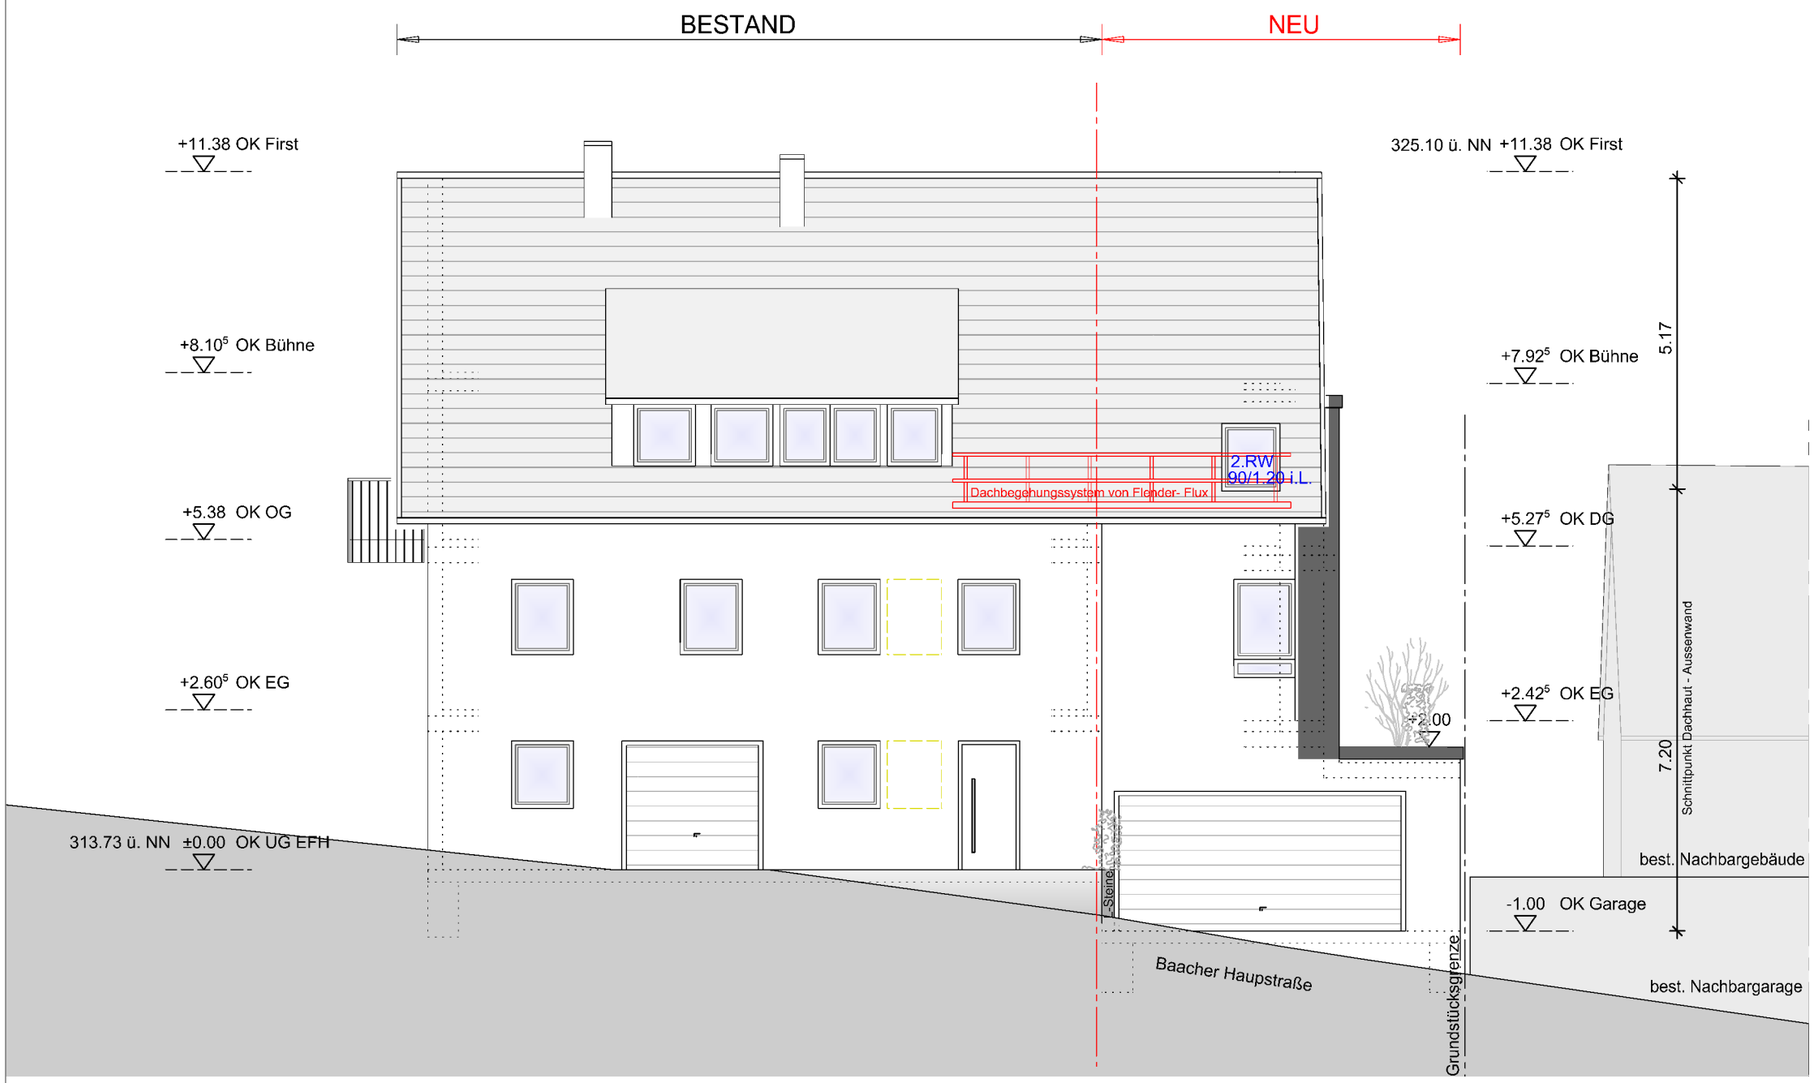

Deckblatt zum Baugesuch vom 06.04.2020

Bauvorhaben:

Anbau an bestehendes Wohnhaus

Kreis: **Rems-Murr-Kreis**

Gemeinde: **Winnenden**

Gemarkung: **Baach**

Straße: **Baacher Haupststr.74**

Flurstück-Nr.: 65/2 + 65/3

Ansicht von Norden

M 1:100

Datum: 18.07.2020

Anlage zur Sitzungsvorlage Nr. 243/2020

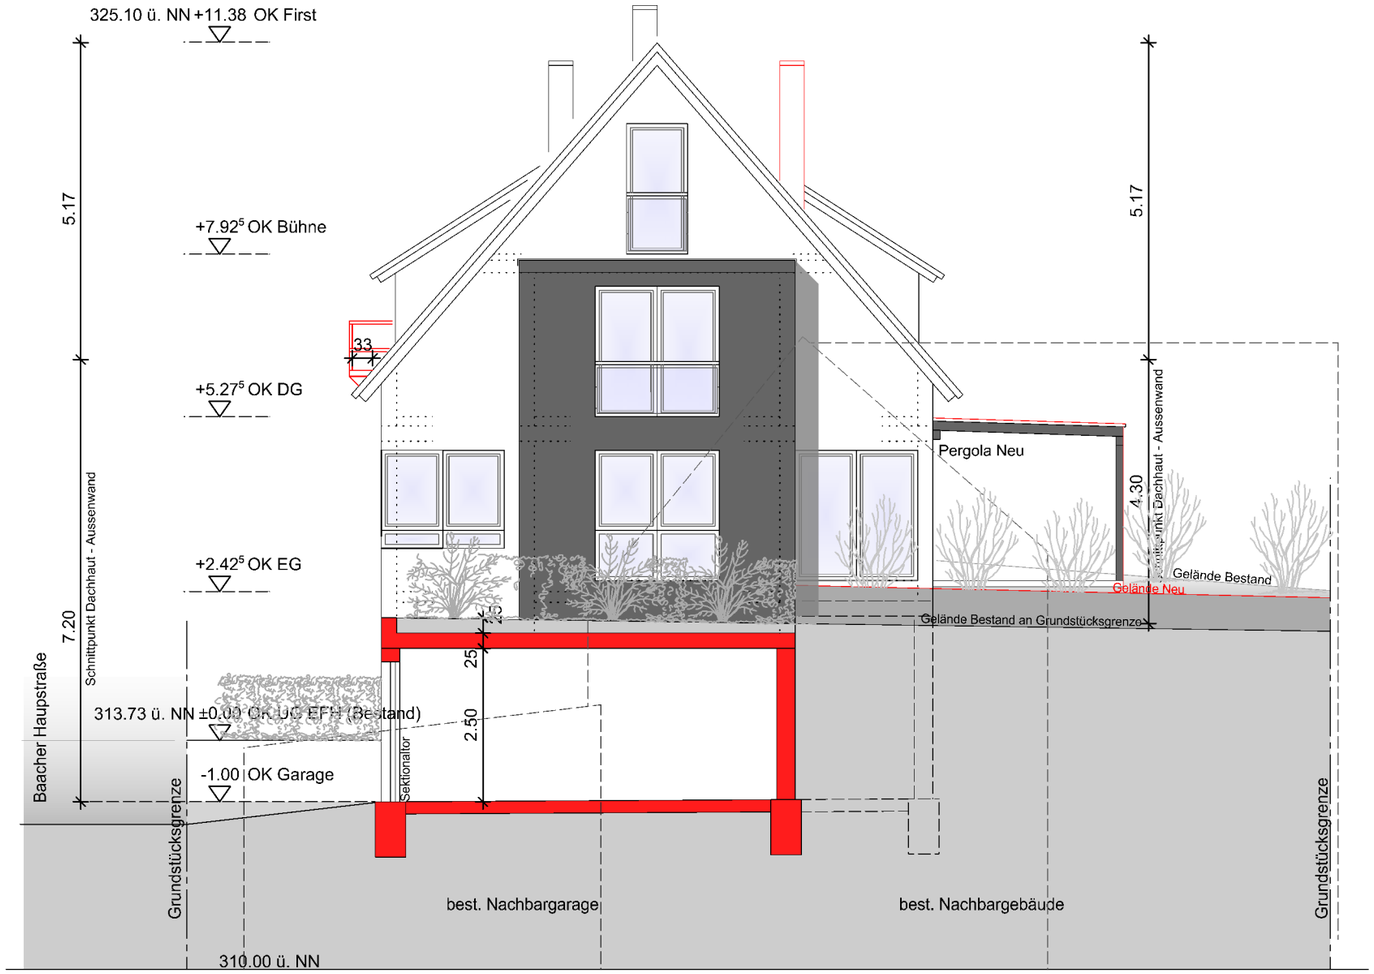

Deckblatt zum Baugesuch vom 06.04.2020

Bauvorhaben:

Anbau an bestehendes Wohnhaus

Kreis: **Rems-Murr-Kreis**

Gemeinde: **Winnenden**

Gemarkung: **Baach**

Straße: **Baacher Haupststr.74**

Flurstück-Nr.: **65/2 + 65/3**

Ansicht von Westen

M 1:100

Datum: 18.07.2020

Anlage zur Sitzungsvorlage Nr. 243/2020

Deckblatt zum Baugesuch vom 06.04.2020

Bauvorhaben:

Anbau an bestehendes Wohnhaus

Kreis: **Rems-Murr-Kreis**

Gemeinde: **Winnenden**

Gemarkung: **Baach**

Straße: **Baacher Haupststr.74**

Flurstück-Nr.: 65/2 + 65/3

Ansicht von Süden

M 1:100

Datum: 20.08.2020