
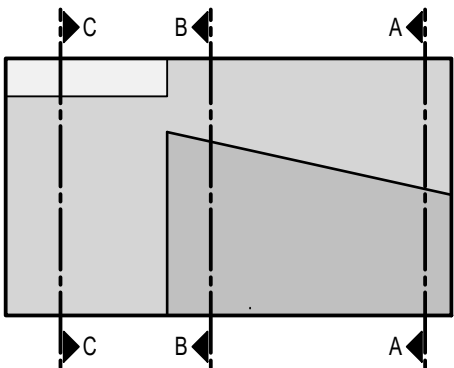


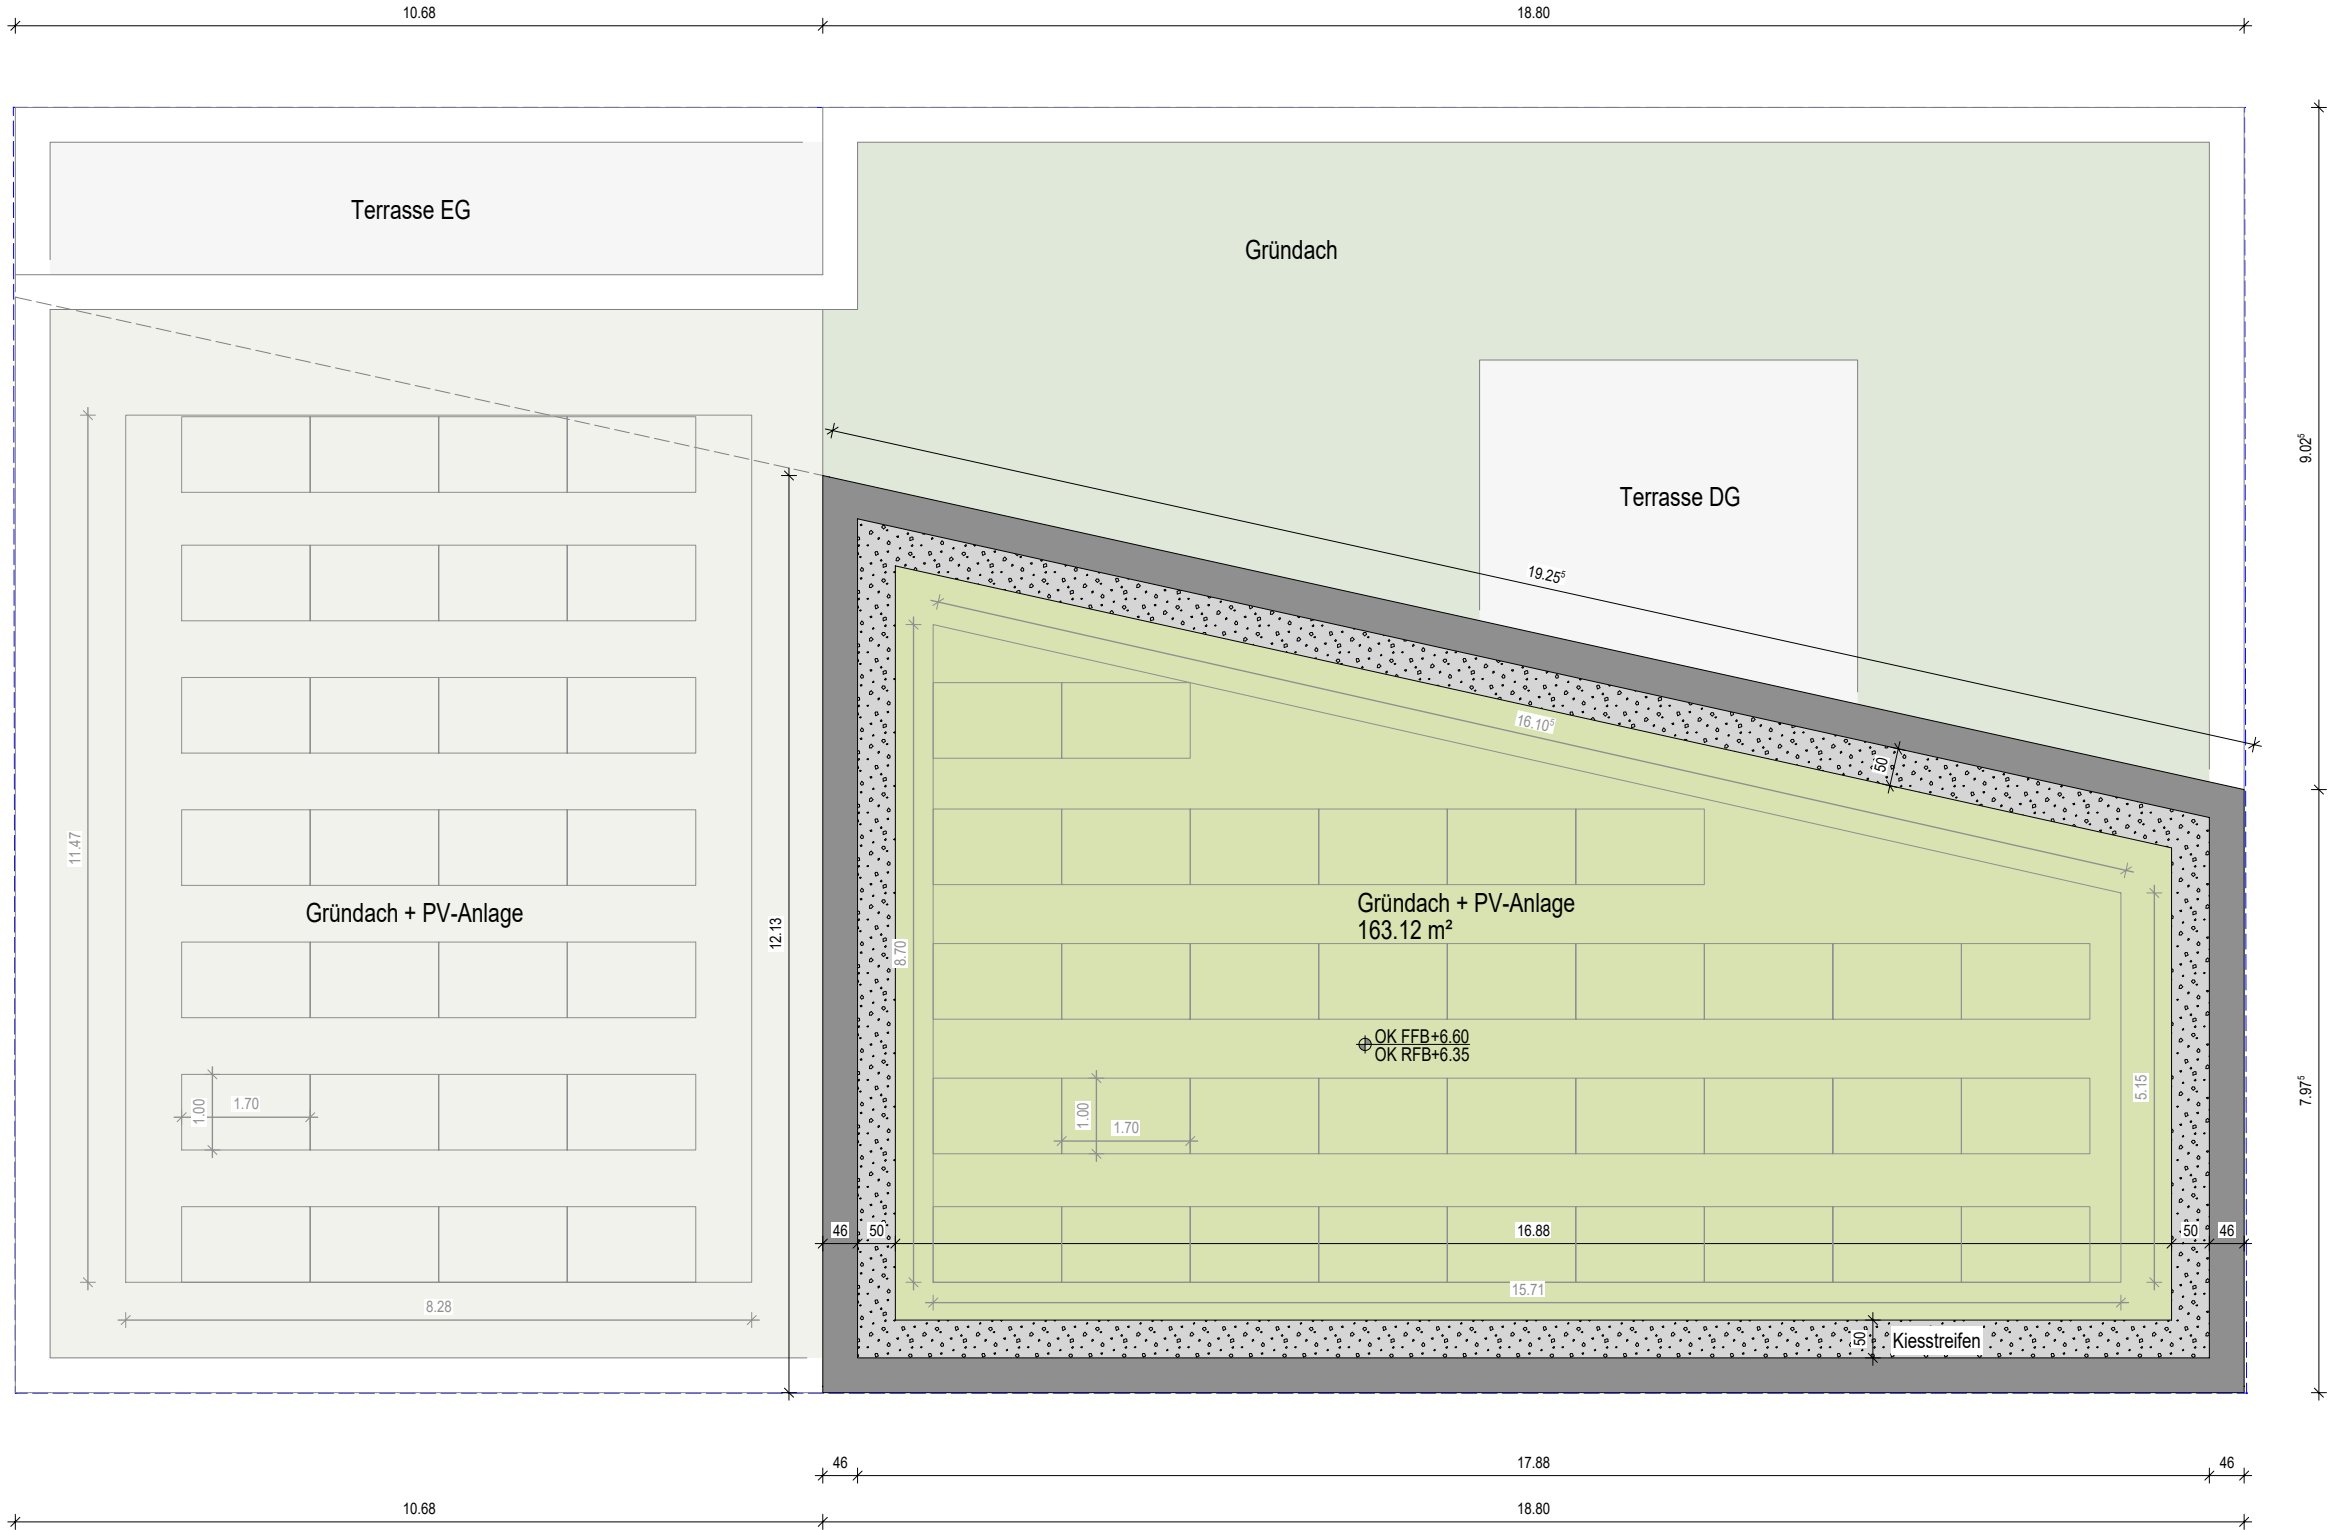

Freigabe Bauherrschaft	Freigabe Planersteller BANKWITZ beraten planen bauen GmbH	Datum 13.082020	Gezeichnet jaz /jb	Geändert	Maßstab 1: 100
(gültig ab dem Freigabedatum auch ohne Unterschrift)		Planbezeichnung Dachaufsicht			Plan Nr./Index 2.1.004
Projekt 19-021 Neubau Kita, Winnenden-Adelsbach Hungerbergstraße 99 71364 Winnenden	Bauherrschaft Stadt Winnenden	BANKWITZ beraten planen bauen - Planungsgesellschaft mbH Eisbärhaus Limburgstraße 5 73230 Kirchheim unter Teck Telefon 07021 92055-0 Fax 07021 92055-55 info@bankwitz.de www.bankwitz.de			
Dieser Plan ist urheberrechtlich geschützt. Bei Weiterverwendung - auch auszugsweise - ist 'BANKWITZ beraten planen bauen GmbH' als Urheber zu vermerken.		H/B = 600 / 480 (0.29m²)			Allplan 2020